



Plan de situation cadastral - Ech 1/5000

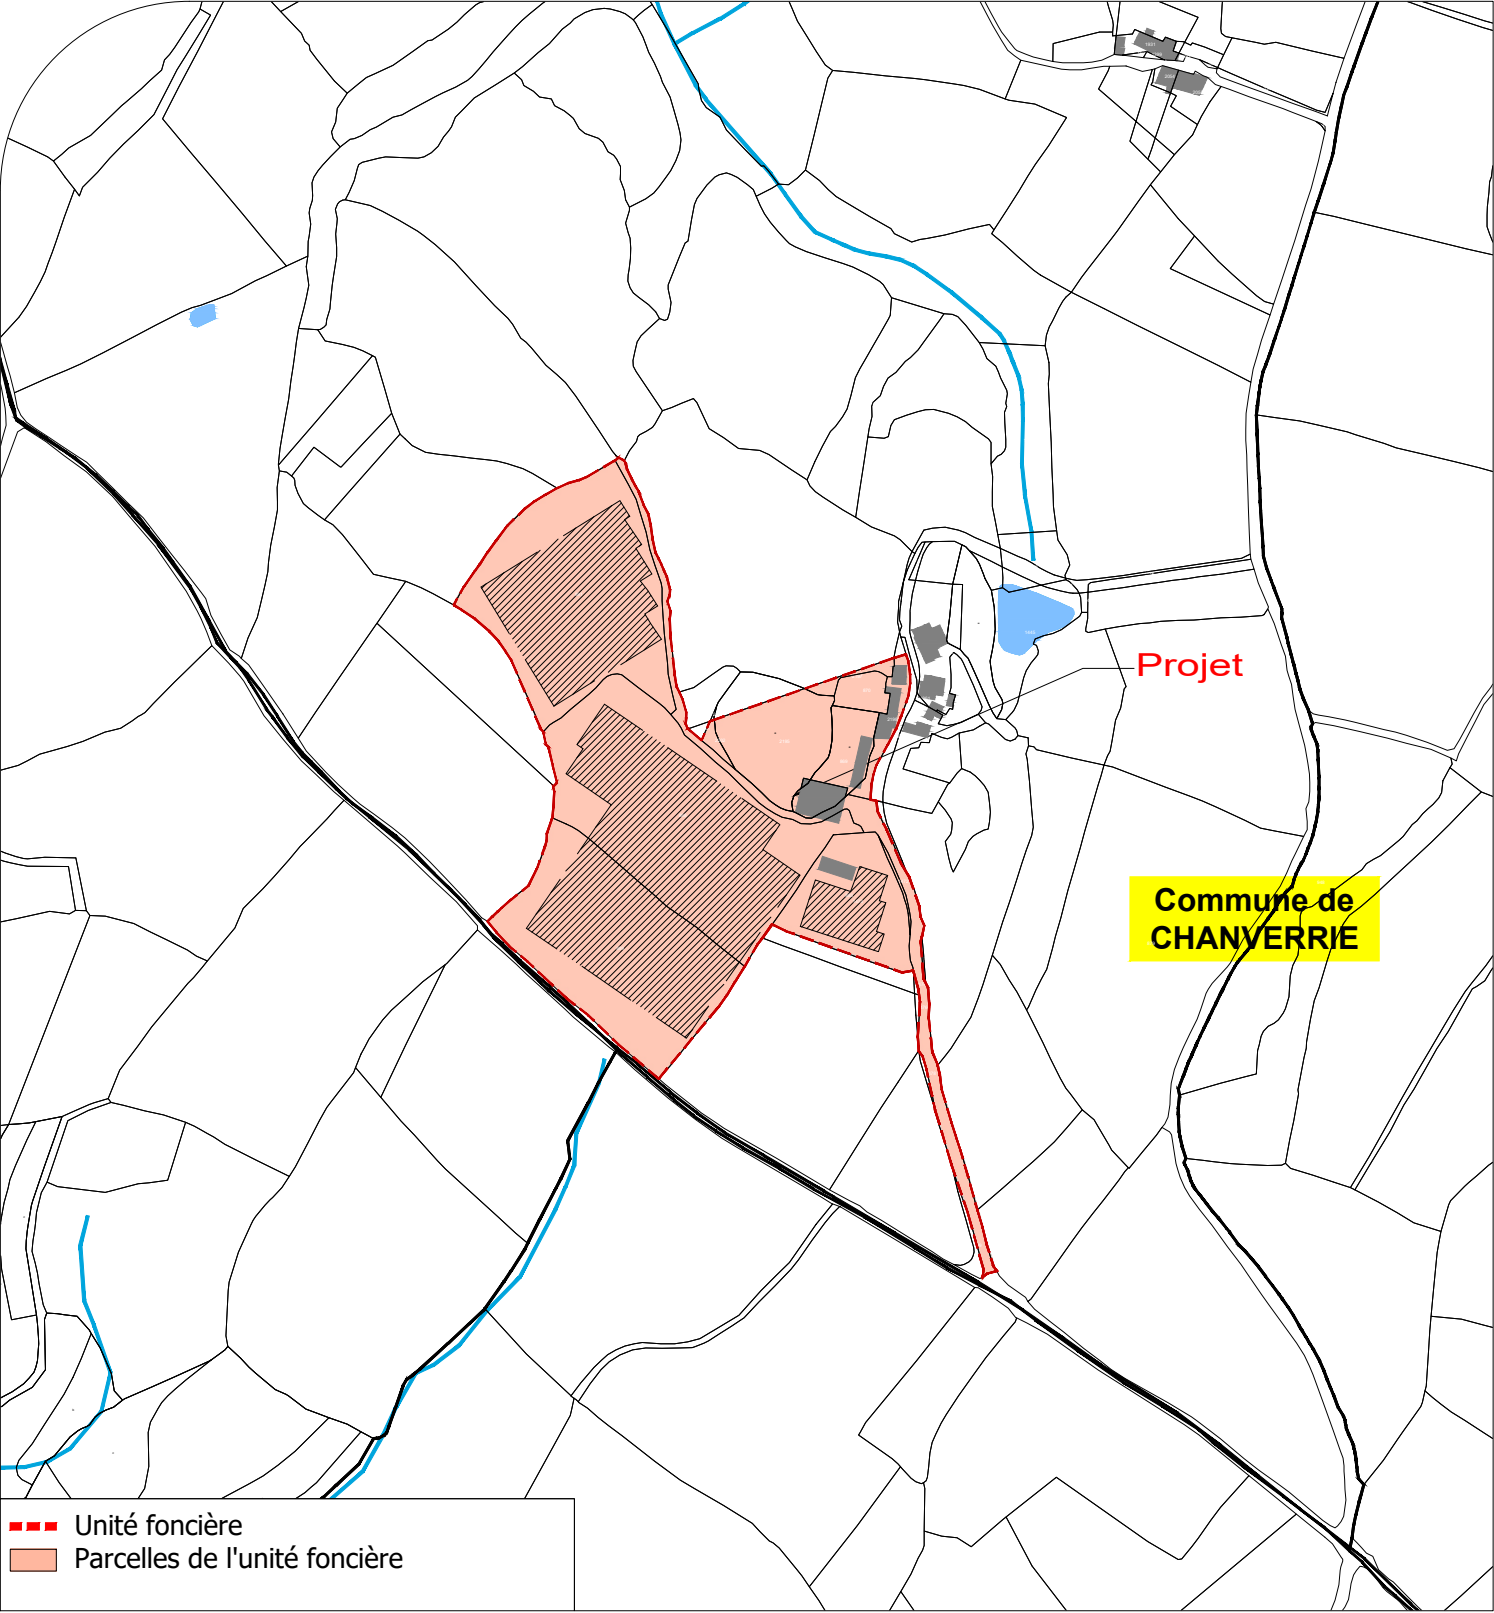

Plan de situation IGN - Ech 1/20000

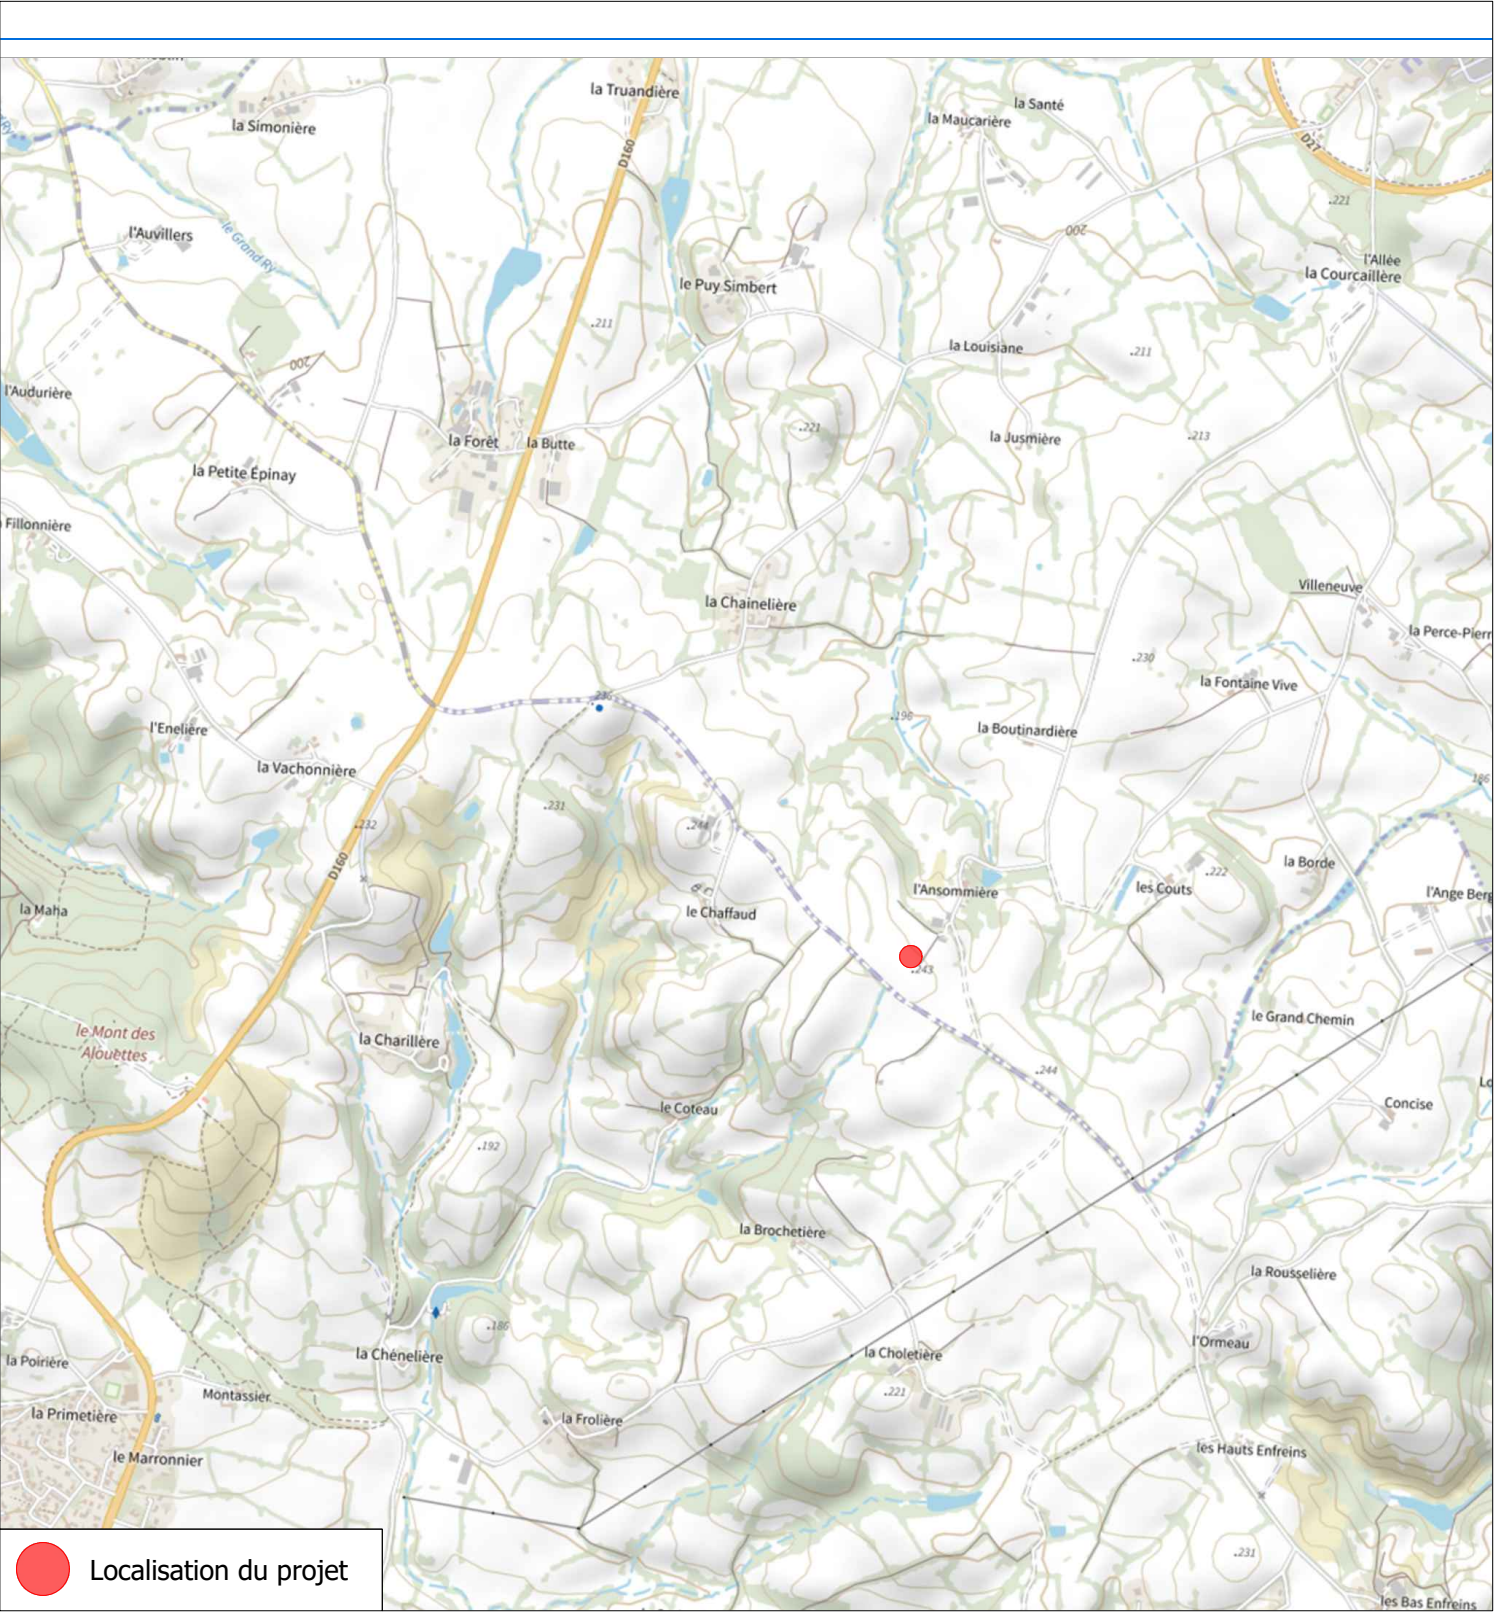

 26 rue Annet Segeron 86580 - BIAIRD 05 49 56 01 19 urbanisme@mexens.com	Description du projet : Construction d'ombrières d'élevage de type volière avec couverture photovoltaïque couplé avec une unité de stockage électrique		Numéro de plan : PC1	Nom du plan : Plan de situation
	Adresse du projet : SARL LES PLUMES -Mme BILLAUD Marie Lieu-dit : "L'Asommière " 85500 - CHANVERRIE		Date :	Architecte : Thierry CLAVEAU Architecte DPLG
			Echelle : 1/5000 et 1/20000	
	Ce plan est notre propriété & ne peut être copié ou communiqué à des tiers sans notre autorisation écrite. Il sera considéré comme tacitement approuvé sans réserve par chaque destinataire s'il n'a pas fait l'objet de remarques écrites dans un délai de 15 jours à dater de sa diffusion.		Dessinateur : LCH	