


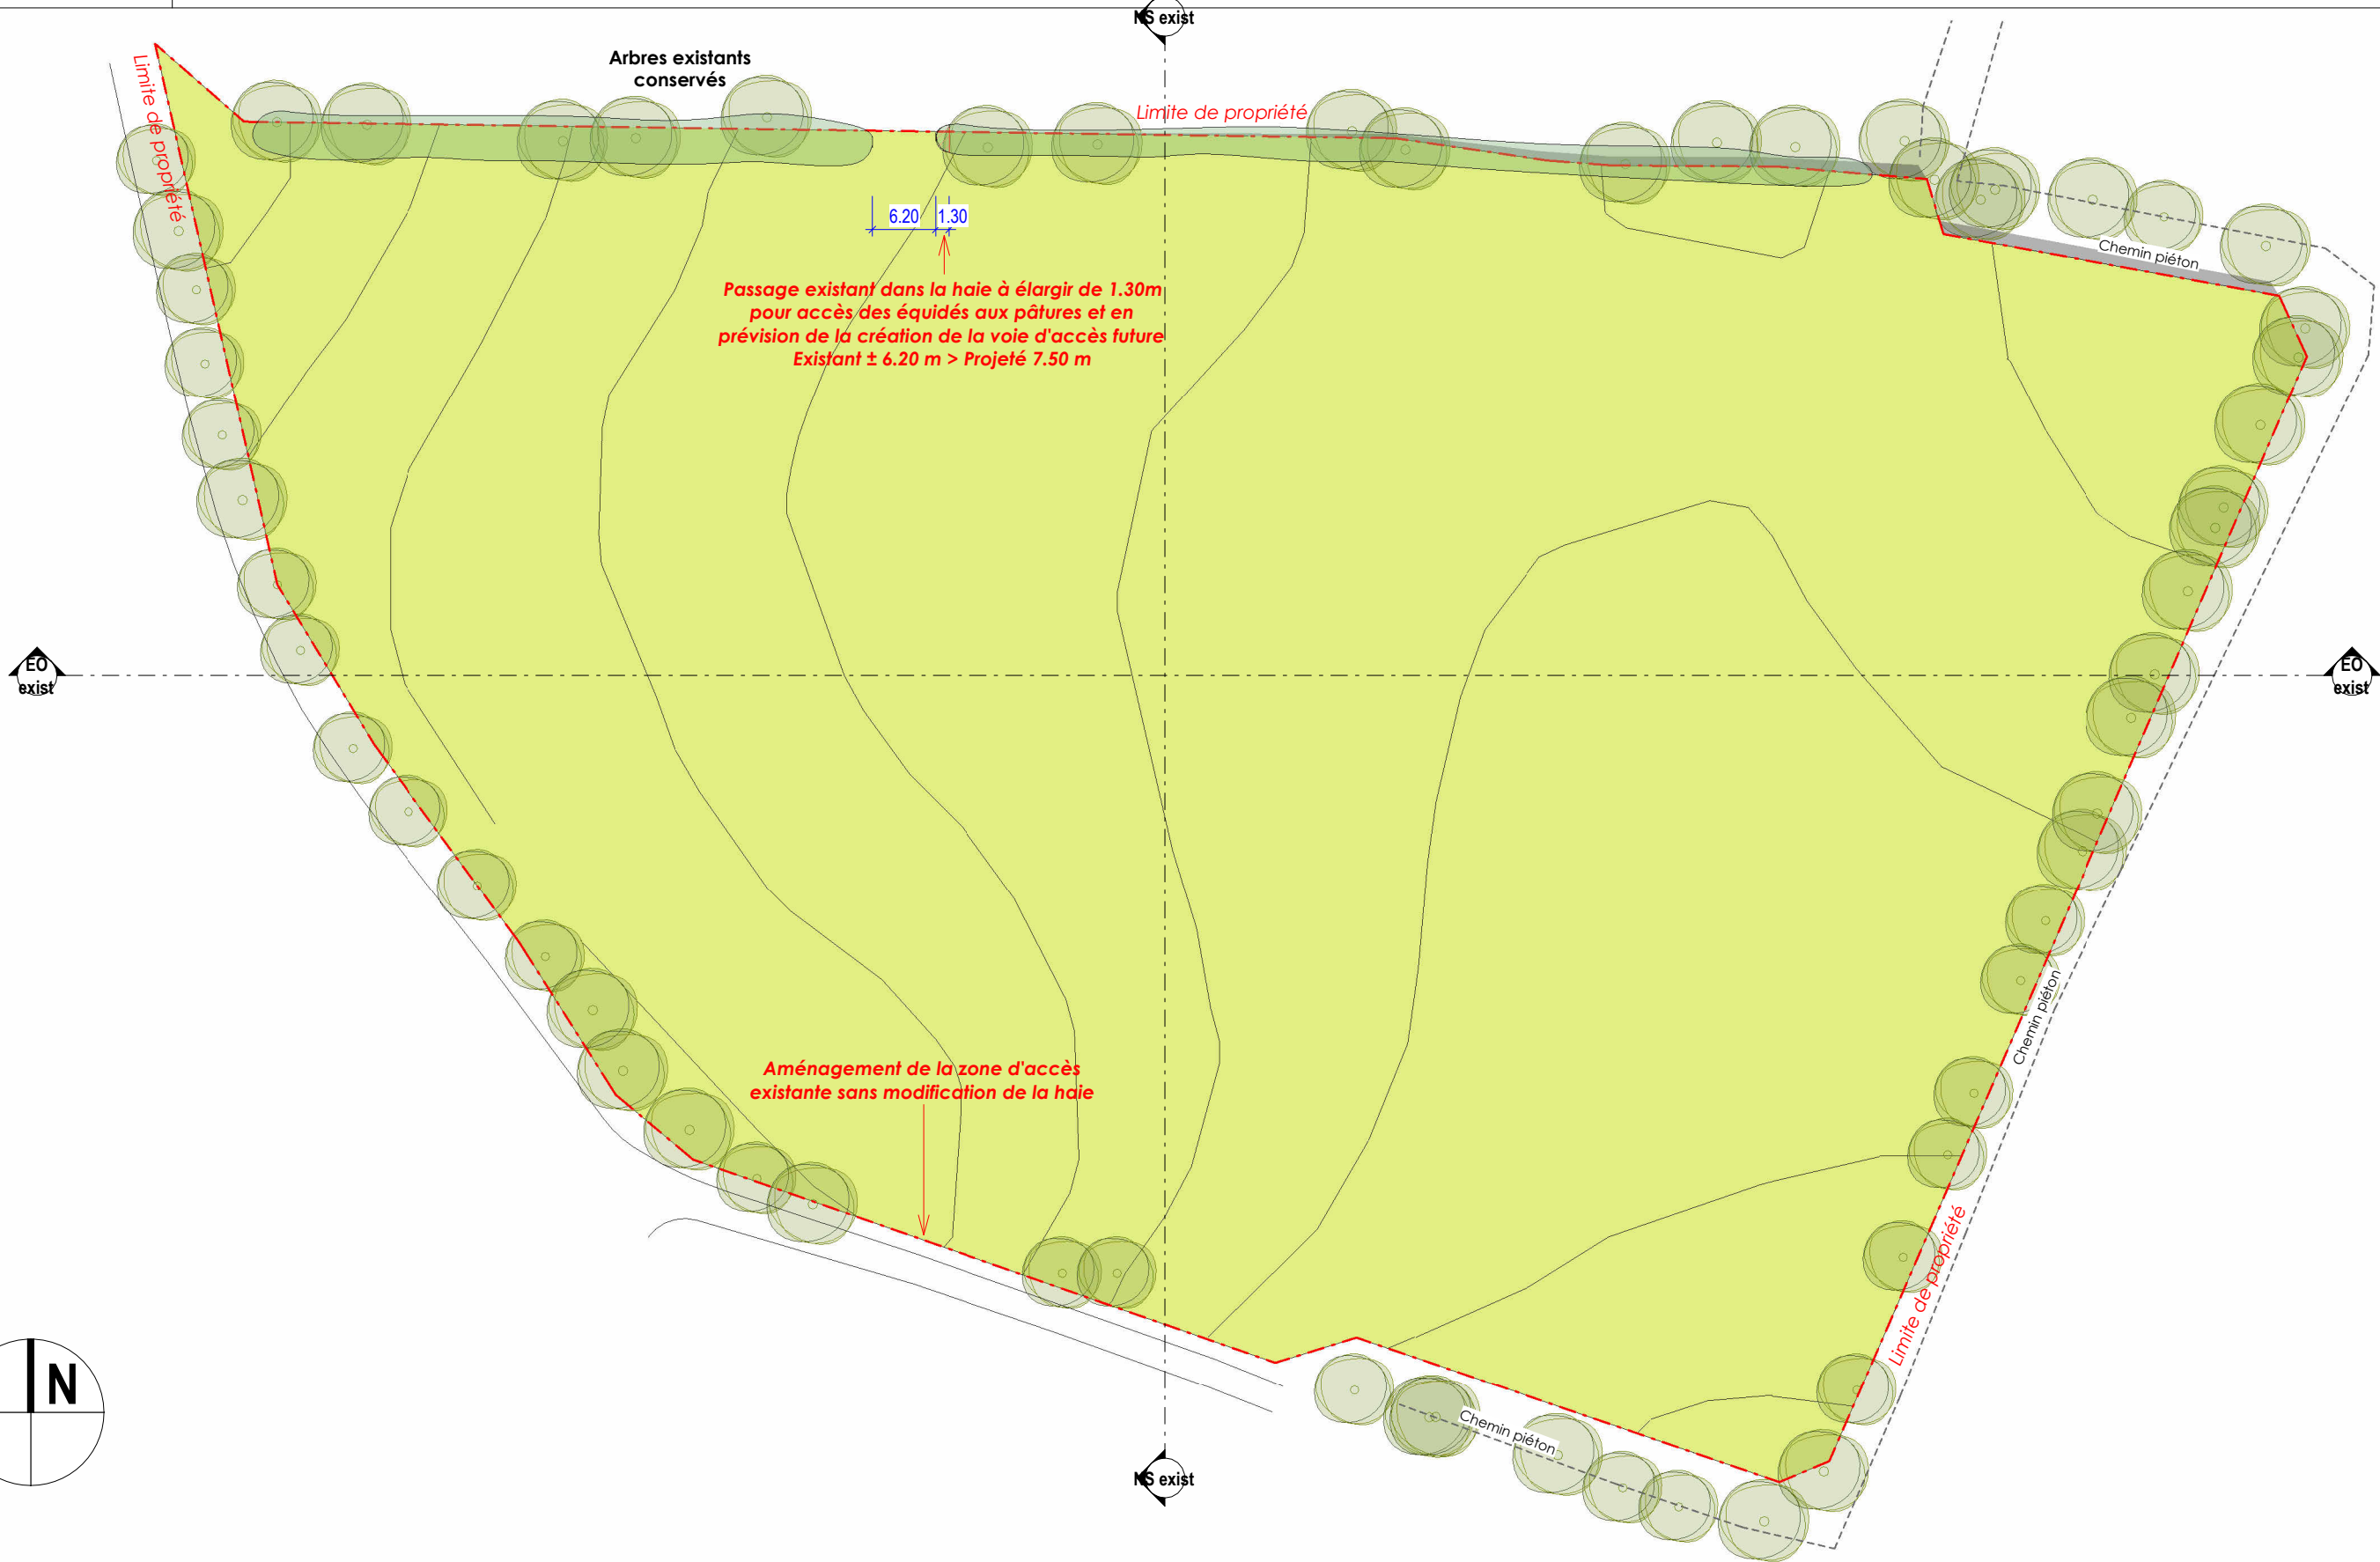

Ecuries Vikings

Ind B	MASSE EXISTANT	1 : 650
-------	----------------	---------

MAITRISE
D'OUVRAGE

PDF France
85 - Les Epesses

MAITRISE
D'OEUVRE



DGA Architectes et Associés
5, Rue Georges Legagneux
BP 90303
85 500 LES HERBIERS

tel: 02 51 67 17 83
fax: 02 51 66 81 04
e.mail : contact@dga-architectes.com

30/09/2026

TOUS DROITS DE REPRODUCTION INTERDITS - CES PLANS NE SONT PAS DES PLANS D'EXECUTION ET NE PEUVENT PAS ETRE UTILISES POUR LA CONSTRUCTION DE L'OUVRAGE.
CHAQUE ENTREPRISE SOUMISSIONNAIRE EN DEVRA DES VERIFICATIONS ET MODIFICATIONS RESULTANT DE SON PROPRE MODE DE CONSTRUCTION. IL LUI SERA OPPOSABLE SI ELLE L'ACCEPTE TEL QUE FOURNI

dga 25-033