Légende

Relevé topographique

- Unité foncière
- Végétation et arbres existants
- Renforcement et aménagement paysager
- Zone clôturée créée
- Piste interne
- Voie périphérique externe en terrain naturel
- Réseaux électrique
- Portail d'entrée et d'accès (largeur 7m)
- Réserve incendie d'une capacité de 120m3
- TGBT — Tableau Général Basse Tension dans un Shelter (3m x 2m)
- PDL — Point de livraison pour l'installation photovoltaïque (Coffret de 50 cm x 30 cm)
- NGF +000 — Niveaux NGF

Caractéristiques	
Espacement des tables	3 m
Inclinaison	15°
Type de table	2V09
Nombre de module par table	18
Emprise clôturée	8401 m²
Nombre de table	72
Nombre de module	1296
Surface des modules	3501 m²
Emprise des modules	3382 m²
Surface du poste électrique (TGBT)	5 m²
Puissance estimée	0.855 MWc

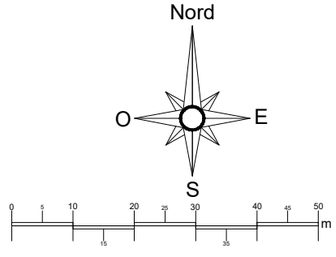

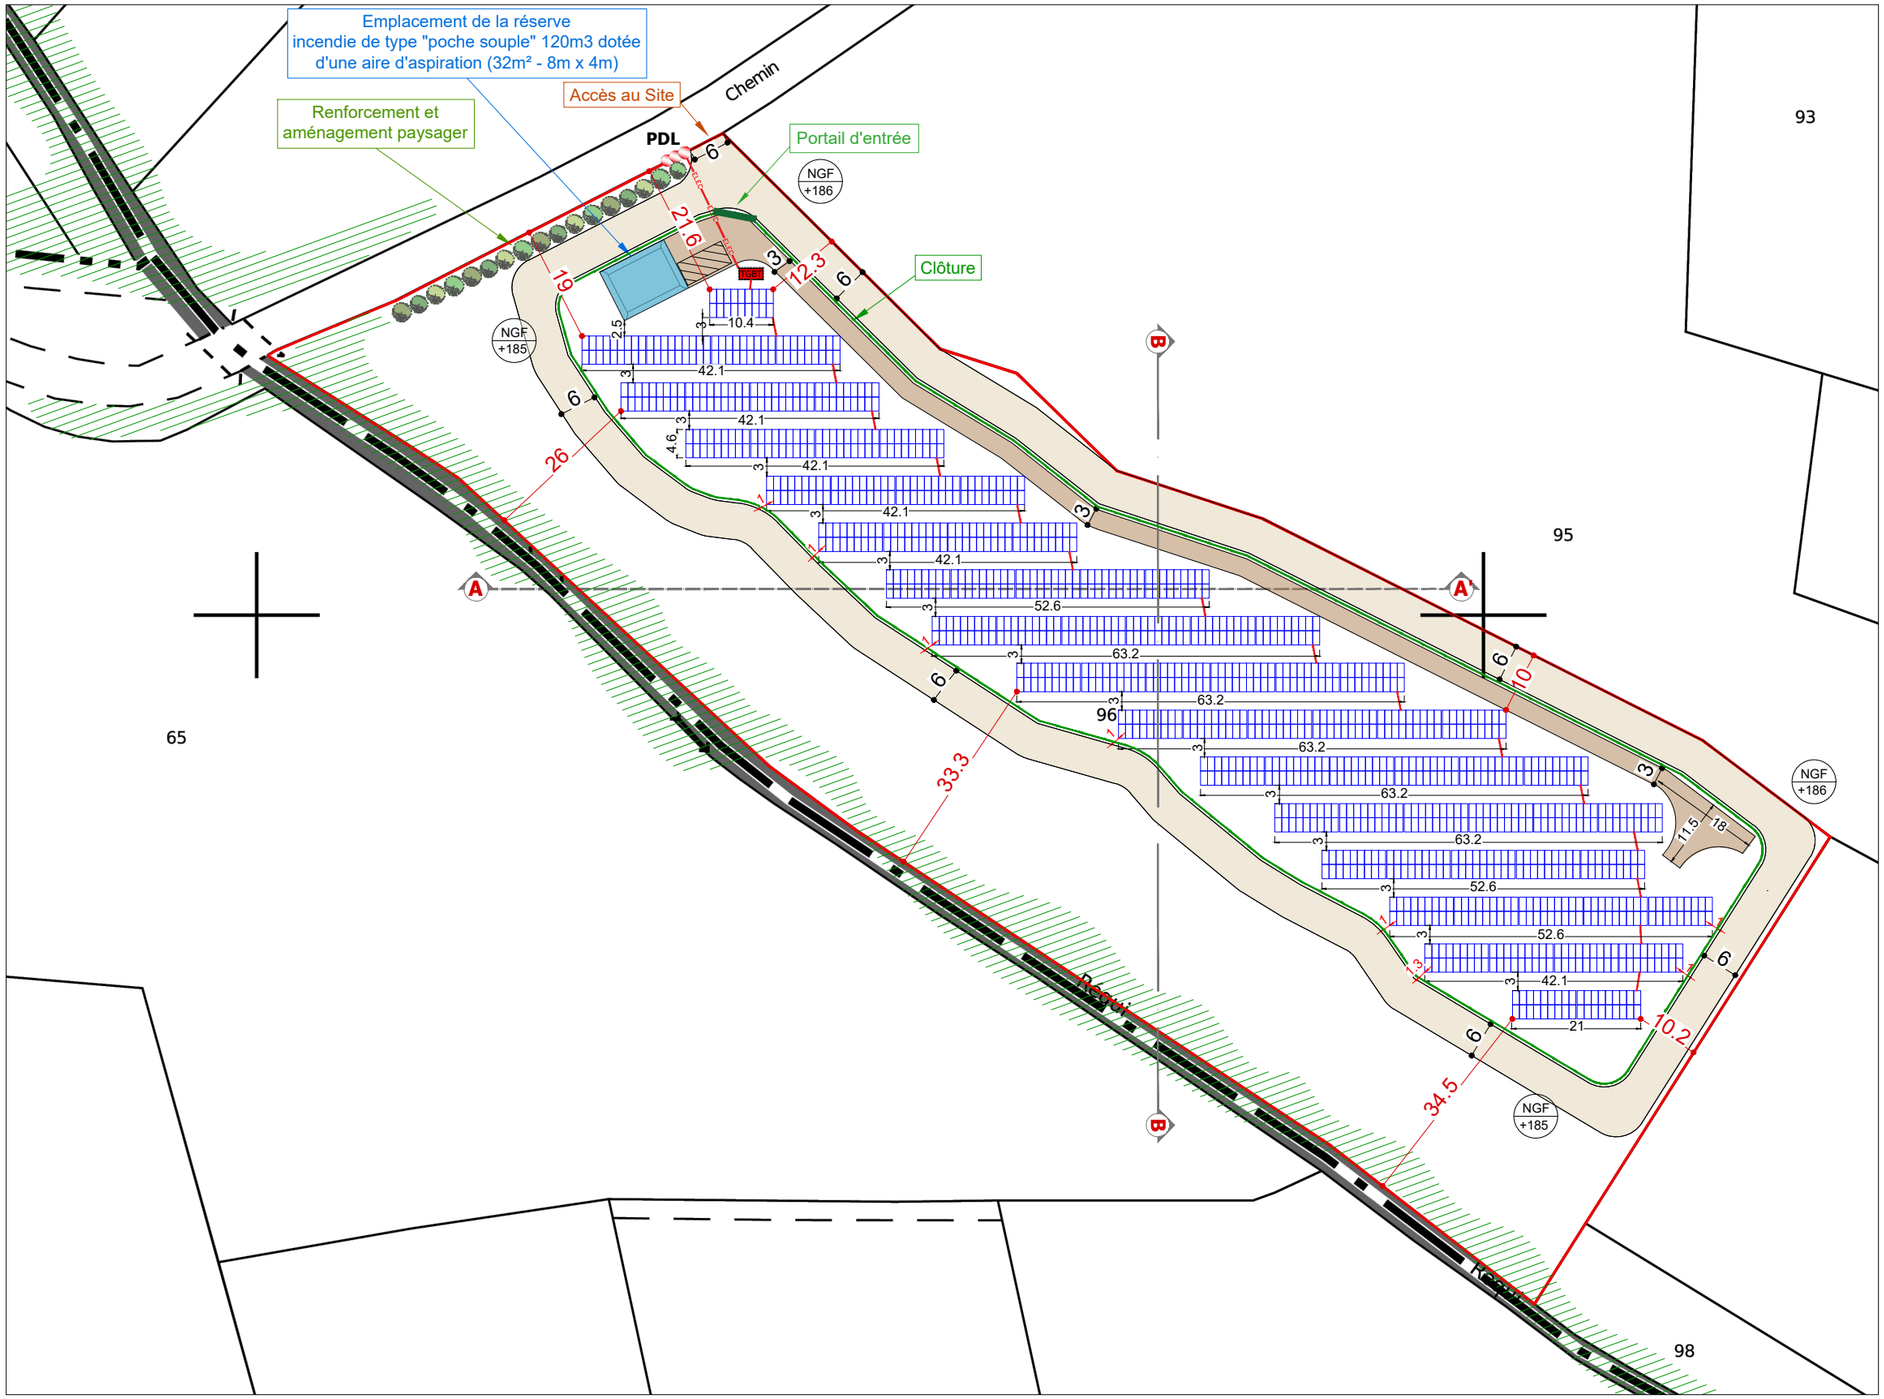

TECHNIQUE SOLAIRE
Produire ensemble une énergie durable
mexens
26 rue Annet Segeron - 86580 BIARD
urbanisme@mexens.com

Description du projet :

Construction d'un parc photovoltaïque au sol

Adresse du projet :

Lieu-dit : 'LES CASCALS"

11220 VAL DE DAGNE

Ce plan est notre propriété & ne peut être copie ou communiqué à des tiers sans notre autorisation écrite. Il sera considéré comme tacitement approuvé sans réserve par chaque destinataire s'il n'a pas fait l'objet de remarques écrites dans un délai de 15 jours à dater de sa diffusion.

Numéro de plan : DPC2

Nom du plan : Plan de masse

Date : 14/09/2026

Echelle : 1/1000

Dessinateur : JDE

Architecte :