

PLAN DE SITUATION

TABLE DES MATIERES

DPC1 - PLAN DE SITUATION

DPC2 - PLAN DE MASSE
DPC3 - PLANS DE COUPE
DPC4 - PLAN DE FACADE ET DE TOITURE
DPC5 - ASPECT EXTERIEUR
DPC6 - INSERTION PAYSAGERE
DPC7 - PHOTOGRAPHIE DU SITE (vue proche)
DPC8 - PHOTOGRAPHIE DU SITE (vue de loin)
DPC11 - NOTICE DESCRIPTIVE

INFORMATION GENERALE

Adresse : Lieu dit La Vignotte, 51290 ARRIGNY

Références cadastrales de l'unité foncière :

0X 0028 : 984 m ²	0X 0029 : 1994 m ²
------------------------------	-------------------------------

0X 0030 : 1792 m ²	0X 0112 : 3396 m ²
-------------------------------	-------------------------------

0X 0111 : 24 m ²	0X 0113 : 470 m ²
-----------------------------	------------------------------

ZB 0043 : 6280 m²

TOTAL UNITE FONCIERE : 14940 m²

SURFACE PROJET : 11890 m²

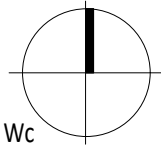
EMPRISE CLOTUREE : 11320 m²

LONGUEUR DE CLOTURE : 458 m

Panneaux : 1809 unités - DMEGC 650 Wc

Puissance nominale $\leq 3\text{MWc}$ (projection actuelle : 1175.85 kWc)

Surface des panneaux : 4725.3 m²



LEGENDE



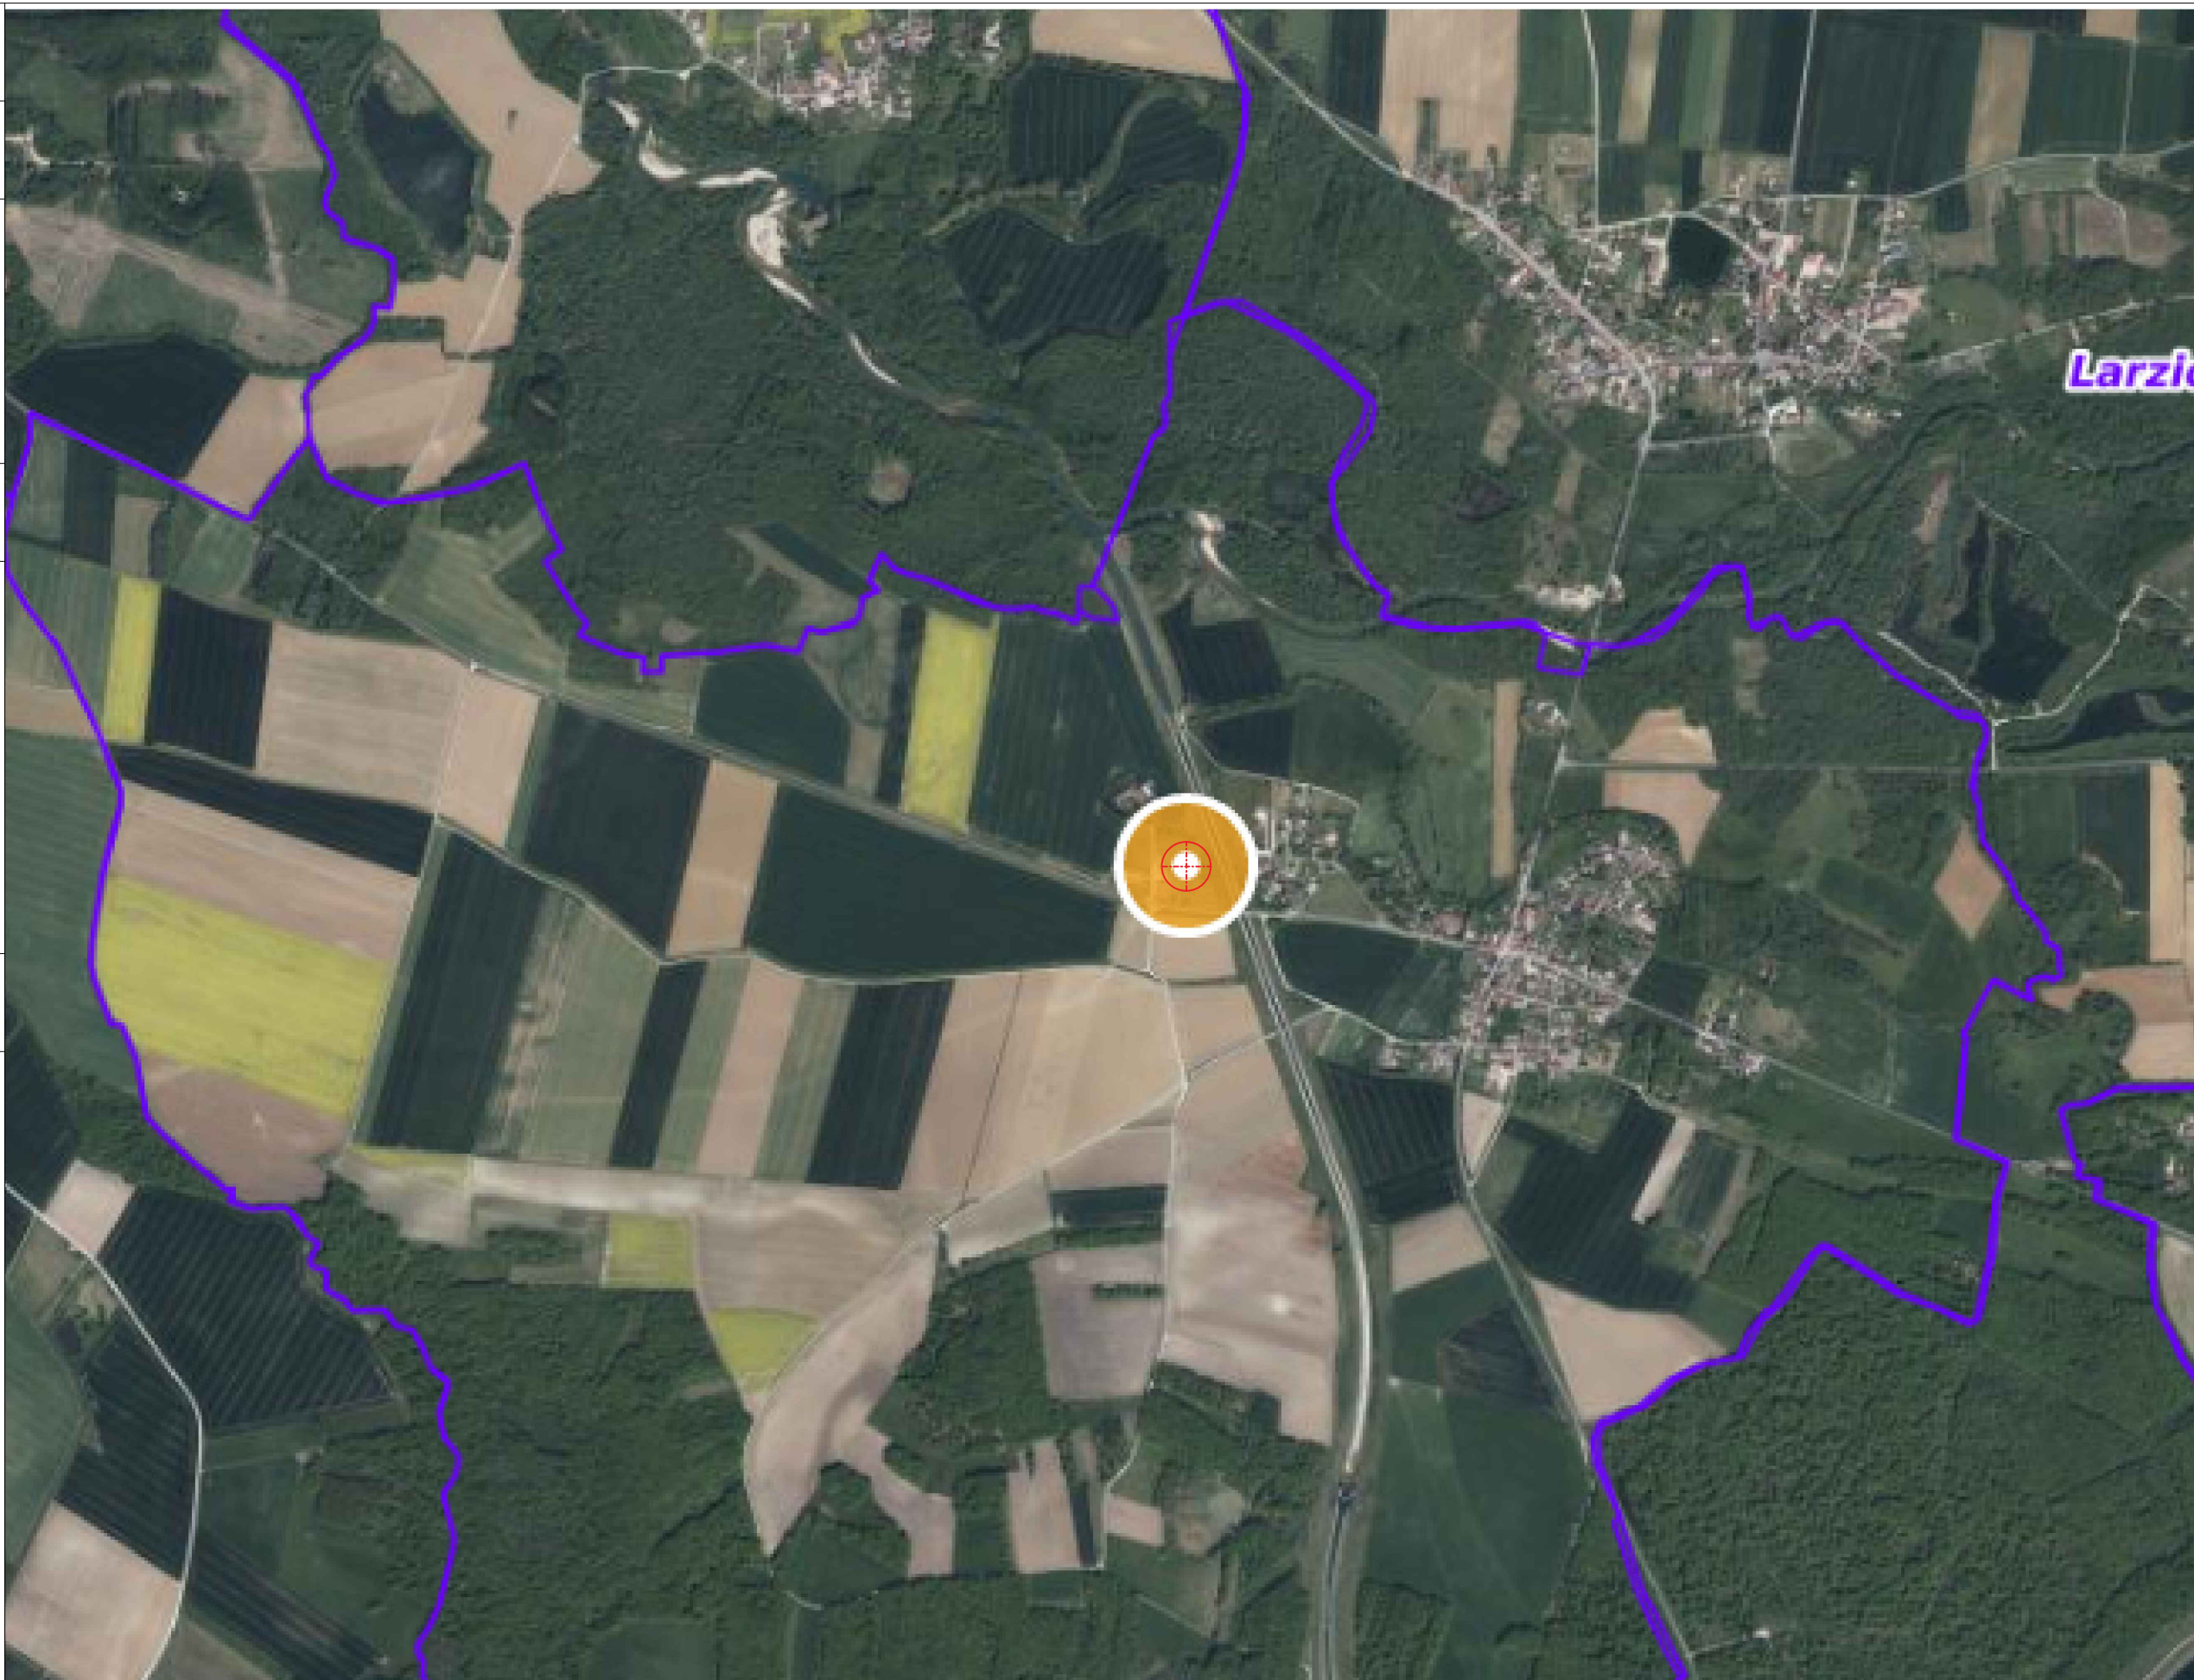
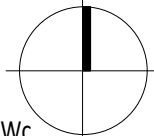
EMPLACEMENT DU PROJET

Date	Echelle	Phase	Format
26/08/2026	1:25000	DPC	A3

Le présent dossier est un dossier constitutif d'une déclaration préalable. Il regroupe un ensemble de plans plus ou moins précis et détaillés selon les pièces.

Il n'est pas un dossier de plans d'exécutions. En aucun cas, celui-ci peut être utilisé pour le chantier. Chaque entreprise avant toute commande, toute réalisation de travaux et durant le chantier devra reprendre les mesures et devra s'assurer de leur réalisation dans les règles de la construction.

Construction d'une centrale photovoltaïque au sol

PLAN DE SITUATION									
TABLE DES MATIERES									
DPC1 - PLAN DE SITUATION DPC2 - PLAN DE MASSE DPC3 - PLANS DE COUPE DPC4 - PLAN DE FACADE ET DE TOITURE DPC5 - ASPECT EXTERIEUR DPC6 - INSERTION PAYSAGERE DPC7 - PHOTOGRAPHIE DU SITE (vue proche) DPC8 - PHOTOGRAPHIE DU SITE (vue de loin) DPC11 - NOTICE DESCRIPTIVE									
INFORMATION GENERALE									
Adresse : Lieu dit La Vignotte, 51290 ARRIGNY Références cadastrales de l'unité foncière : <table><tr><td>OX 0028 : 984 m²</td><td>OX 0029 : 1994 m²</td></tr><tr><td>OX 0030 : 1792 m²</td><td>OX 0112 : 3396 m²</td></tr><tr><td>OX 0111 : 24 m²</td><td>OX 0113 : 470 m²</td></tr></table> ZB 0043 : 6280 m² TOTAL UNITE FONCIERE : 14940 m² SURFACE PROJET : 11890 m² EMPRISE CLOTUREE : 11320 m² LONGUEUR DE CLOTURE : 458 m Panneaux : 1809 unités - DMEGC 650 Wc Puissance nominale ≤ 3MWc (projection actuelle : 1175.85 kWc) Surface des panneaux : 4725.3 m² 					OX 0028 : 984 m²	OX 0029 : 1994 m²	OX 0030 : 1792 m²	OX 0112 : 3396 m²	OX 0111 : 24 m²
OX 0028 : 984 m²	OX 0029 : 1994 m²								
OX 0030 : 1792 m²	OX 0112 : 3396 m²								
OX 0111 : 24 m²	OX 0113 : 470 m²								
LEGENDE									
 EMLACEMENT DU PROJET									
Date	Echelle	Phase	Format	Le présent dossier est un dossier constitutif d'une déclaration préalable. Il regroupe un ensemble de plans plus ou moins précis et détaillés selon les pièces. Il n'est pas un dossier de plans d'exécutions. En aucun cas, celui-ci peut être utilisé pour le chantier. Chaque entreprise avant toute commande, toute réalisation de travaux et durant le chantier devra reprendre les mesures et devra s'assurer de leur réalisation dans les règles de la construction.					
26/08/2026	1:25000	DPC	A3						
				Construction d'une centrale photovoltaïque au sol					