

SOCIETE DU CANAL DE PROVENCE
ET D'AMENAGEMENT DE LA REGION PROVENCALE
CONCESSION REGIONALE DU CANAL DE PROVENCE

AMENAGEMENT HYDRAULIQUE DU CENTRE VAR

AMENAGEMENT HYDRAULIQUE DU NORD SAINTE-BAUME



ANNEXE 3

PLANS DU TRACE ET D'EQUIPEMENT DU PROJET



INDEX DES FIGURES

Figure 1 : Plan général du projet d'extension du réseau de Saint-Maximin - Rougiers.....	3
Figure 2 : Plan du tracé du projet d'extension du réseau de Saint-Maximin – Rougiers (1/13).....	4
Figure 3 : Plan du tracé du projet d'extension du réseau de Saint-Maximin – Rougiers (2/13)	5
Figure 4 : Plan du tracé du projet d'extension du réseau de Saint-Maximin – Rougiers (3/13)	6
Figure 5 : Plan du tracé du projet d'extension du réseau de Saint-Maximin – Rougiers (4/13)	7
Figure 6 : Plan du tracé du projet d'extension du réseau de Saint-Maximin – Rougiers (5/13)	8
Figure 7 : Plan du tracé du projet d'extension du réseau de Saint-Maximin – Rougiers (6/13)	9
Figure 8 : Plan du tracé du projet d'extension du réseau de Saint-Maximin – Rougiers (7/13)	10
Figure 9 : Plan du tracé du projet d'extension du réseau de Saint-Maximin – Rougiers (8/13)	11
Figure 10 : Plan du tracé du projet d'extension du réseau de Saint-Maximin – Rougiers (9/13)	12
Figure 11 : Plan du tracé du projet d'extension du réseau de Saint-Maximin – Rougiers (10/13)	13
Figure 12 : Plan du tracé du projet d'extension du réseau de Saint-Maximin – Rougiers (11/13)	14
Figure 13 : Plan du tracé du projet d'extension du réseau de Saint-Maximin – Rougiers (12/13).....	15
Figure 14 : Plan du tracé du projet d'extension du réseau de Saint-Maximin – Rougiers (13/13).....	16
Figure 15 : Schéma type d'une tranchée de canalisation	17
Figure 16 : Schéma de l'organisation de l'emprise chantier standard.....	17
Figure 17 : Schéma de principe d'une traversée de cours d'eau	18
Figure 18 : Vue en coupe d'une borne d'irrigation.....	18
Figure 19 : Vue en coupe d'un ouvrage de ventouse de réseau hydroagricole	19
Figure 20 : Vue en coupe d'un ouvrage de vidange de réseau hydroagricole.....	19
Figure 21 : Vue en coupe d'un ouvrage de ventouse de réseau hydroagricole	20
Figure 22 : Vue en plan de l'ouvrage de sectionnement de la Riperte	21

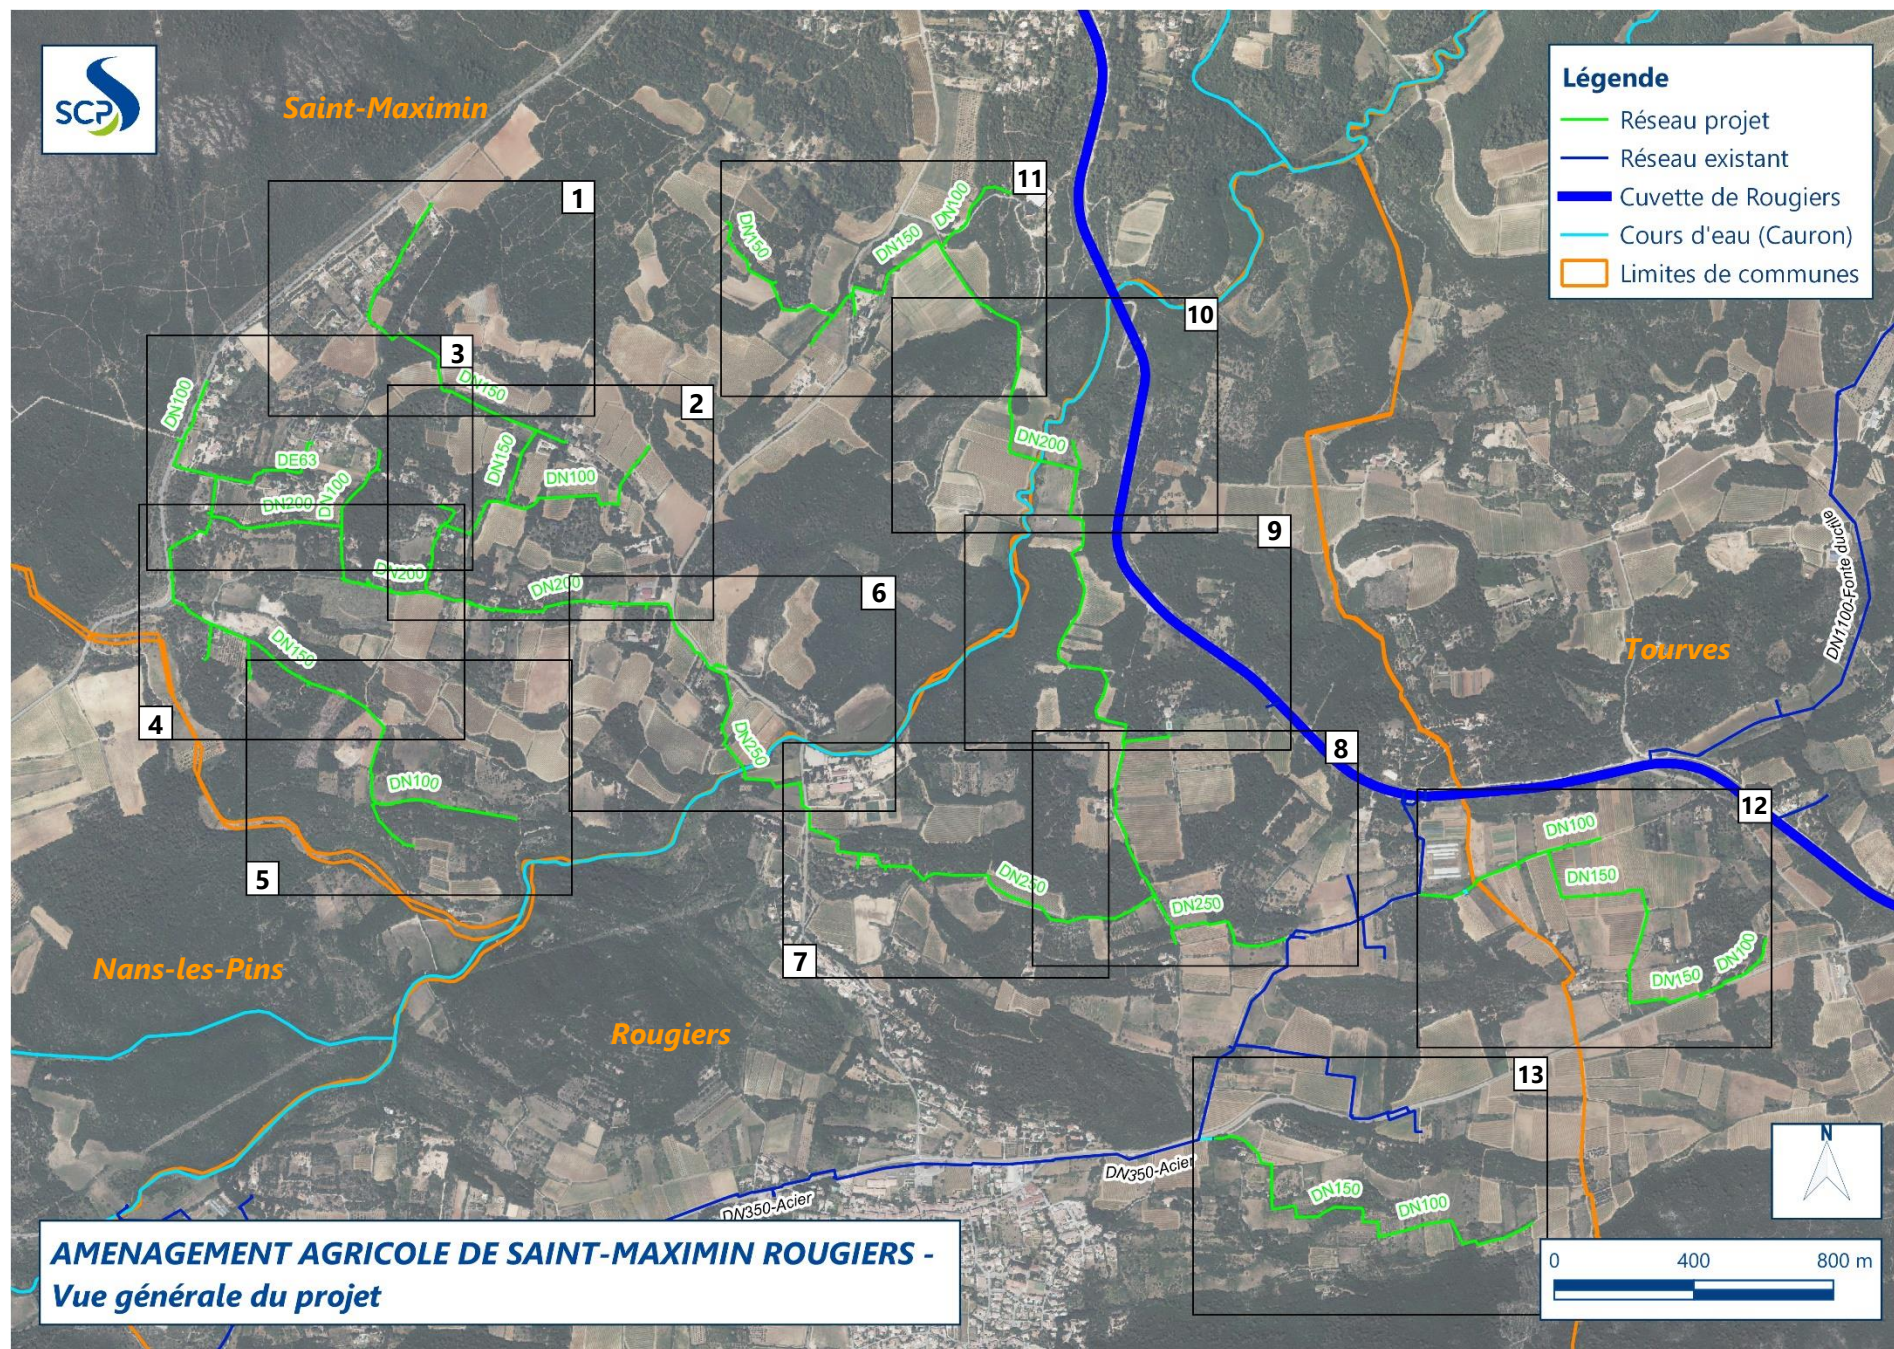


Figure 1 : Plan général du projet d'extension du réseau de Saint-Maximin - Rougiers

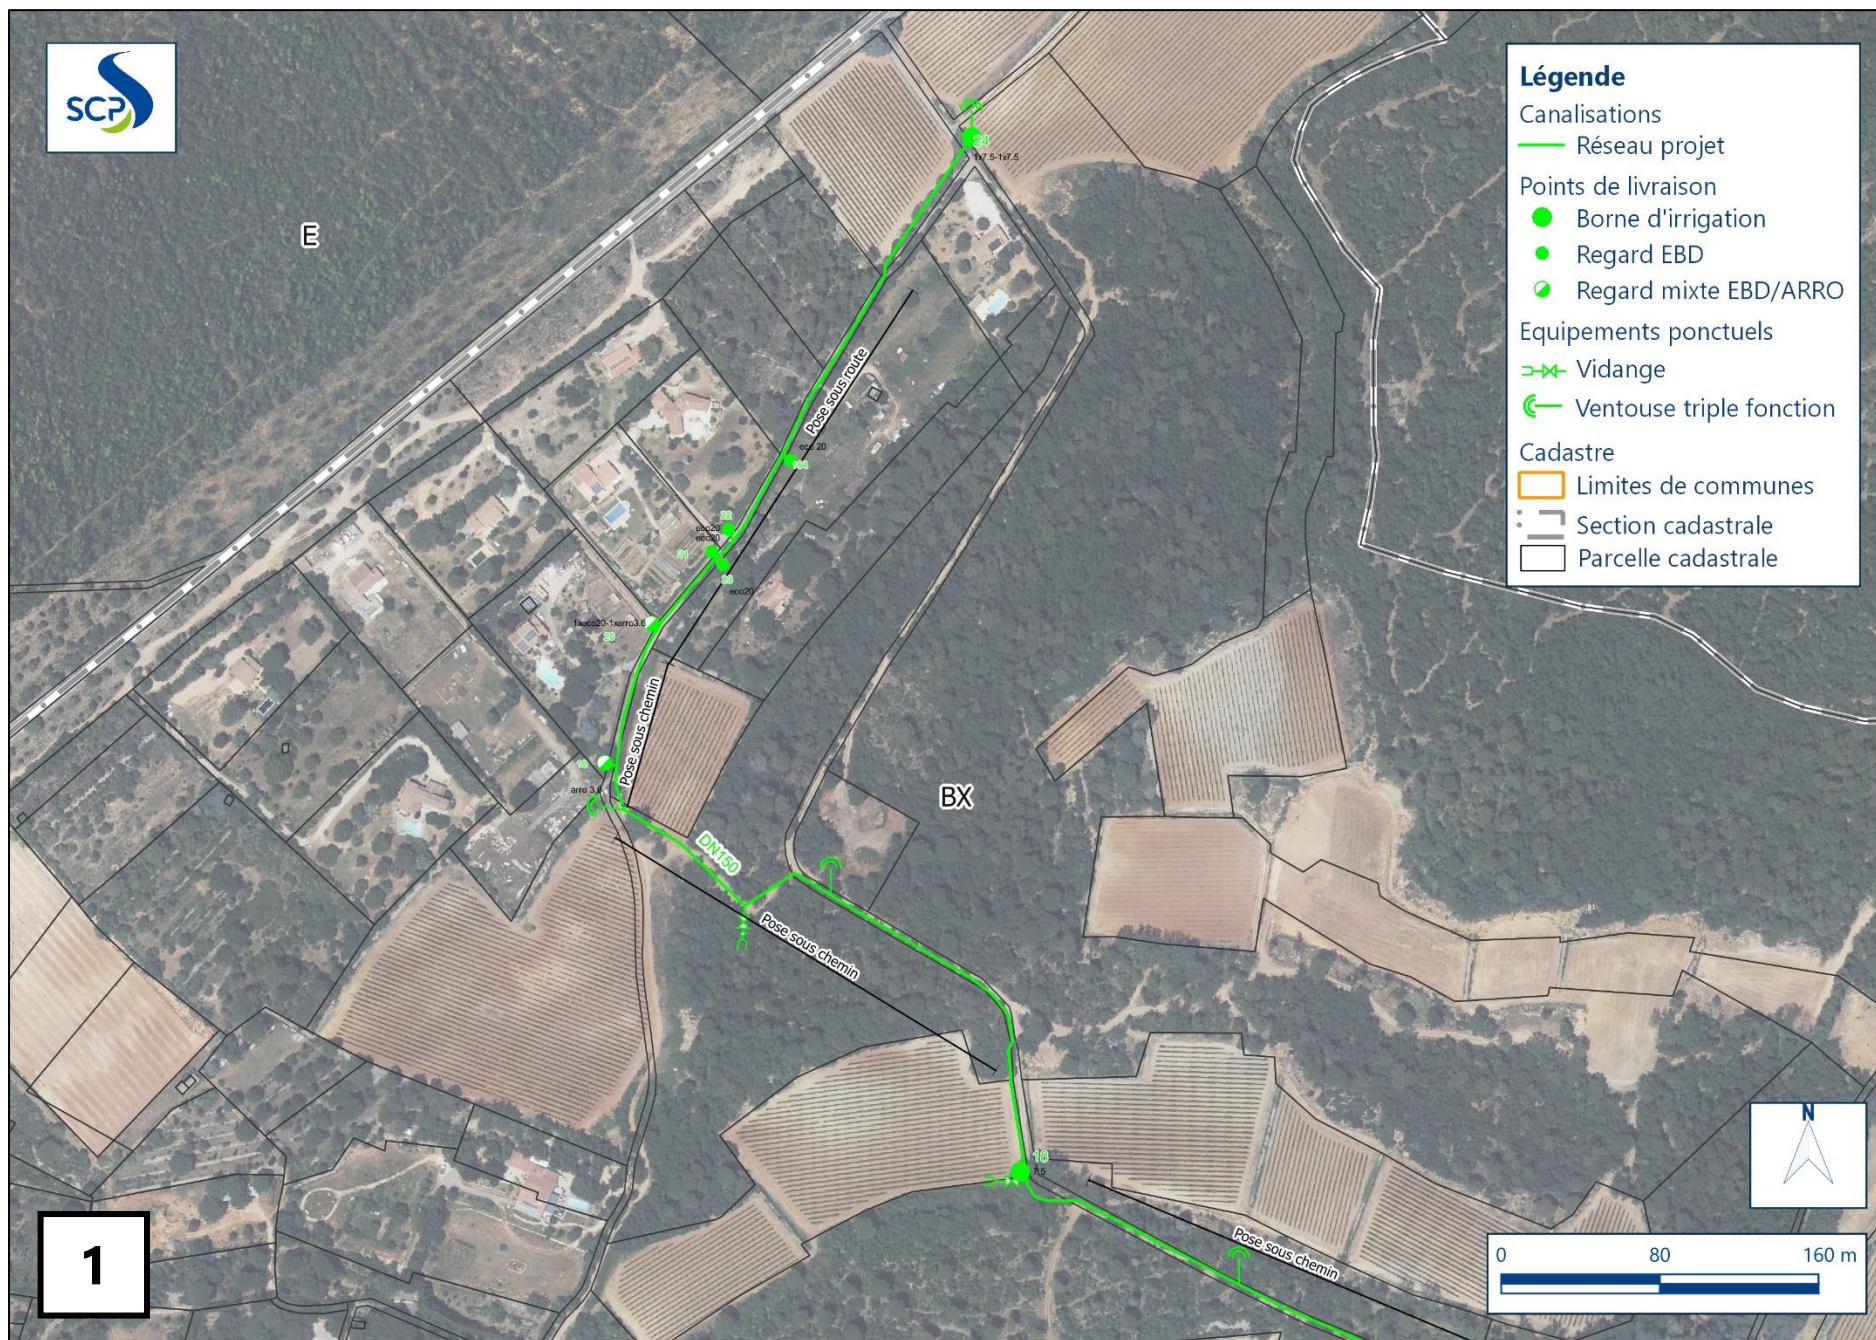
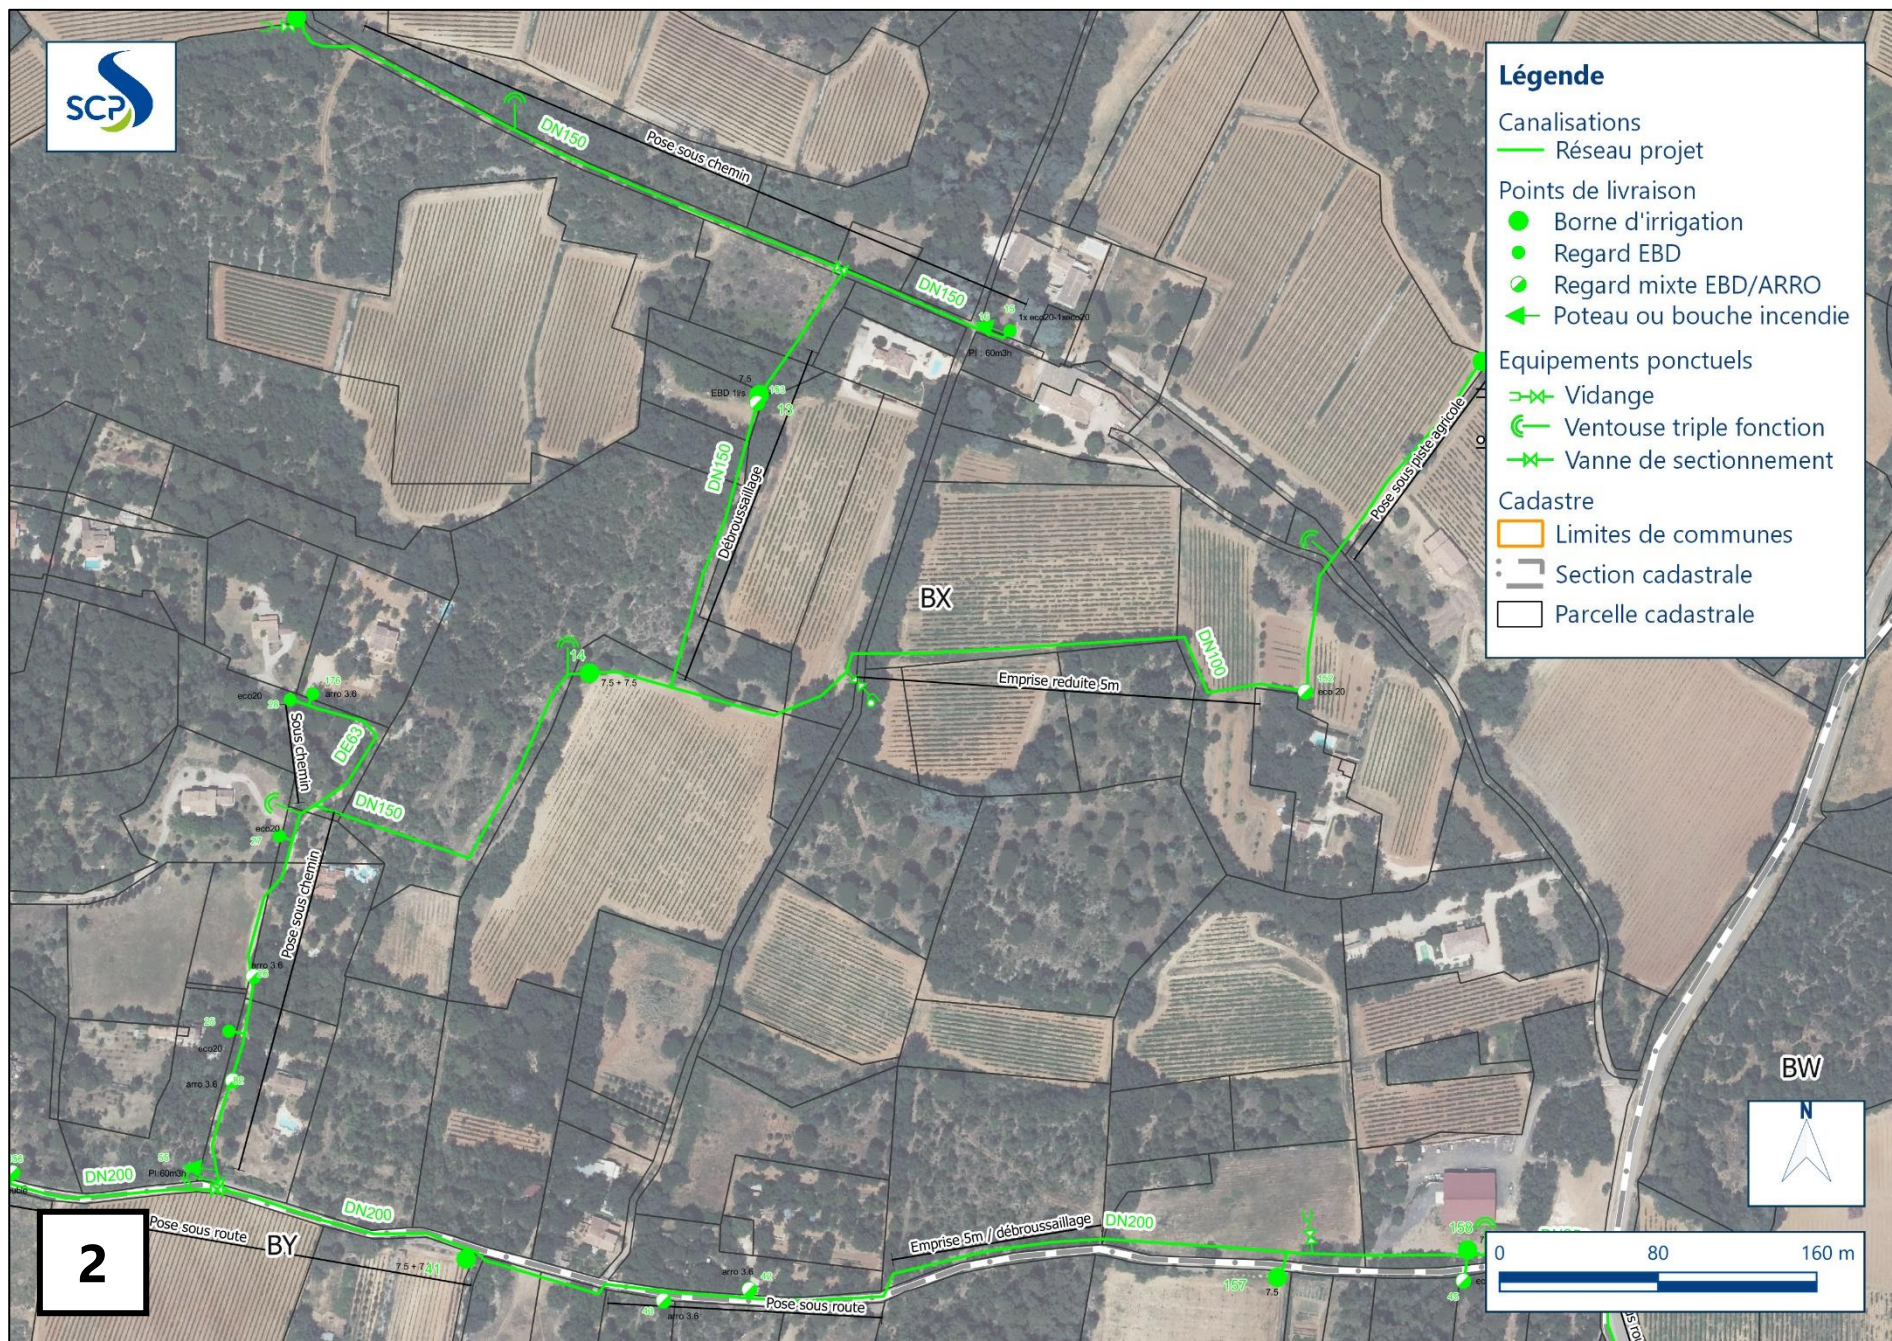
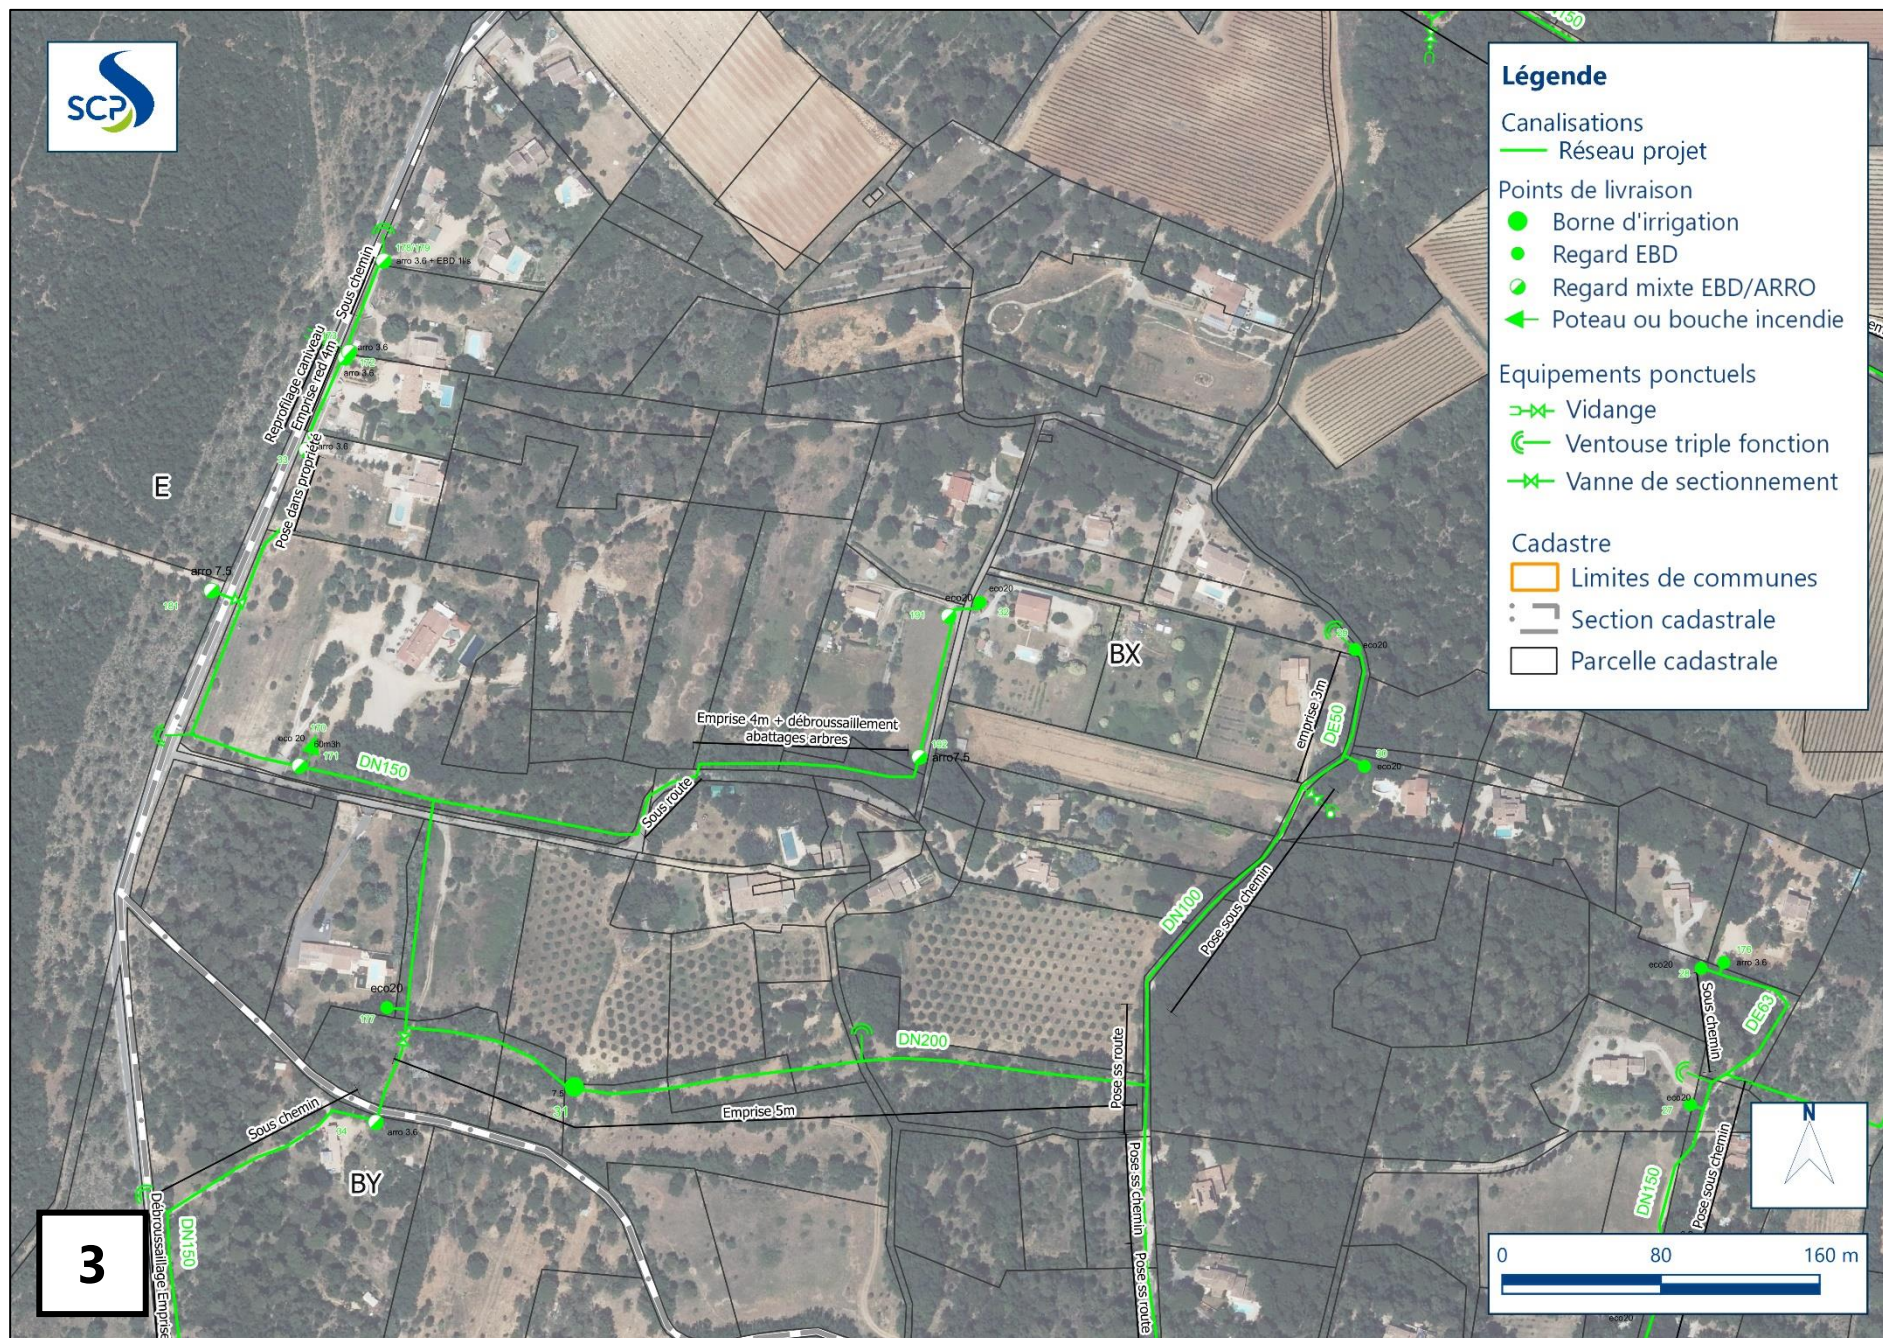


Figure 2 : Plan du tracé du projet d'extension du réseau de Saint-Maximin – Rougiers (1/13)





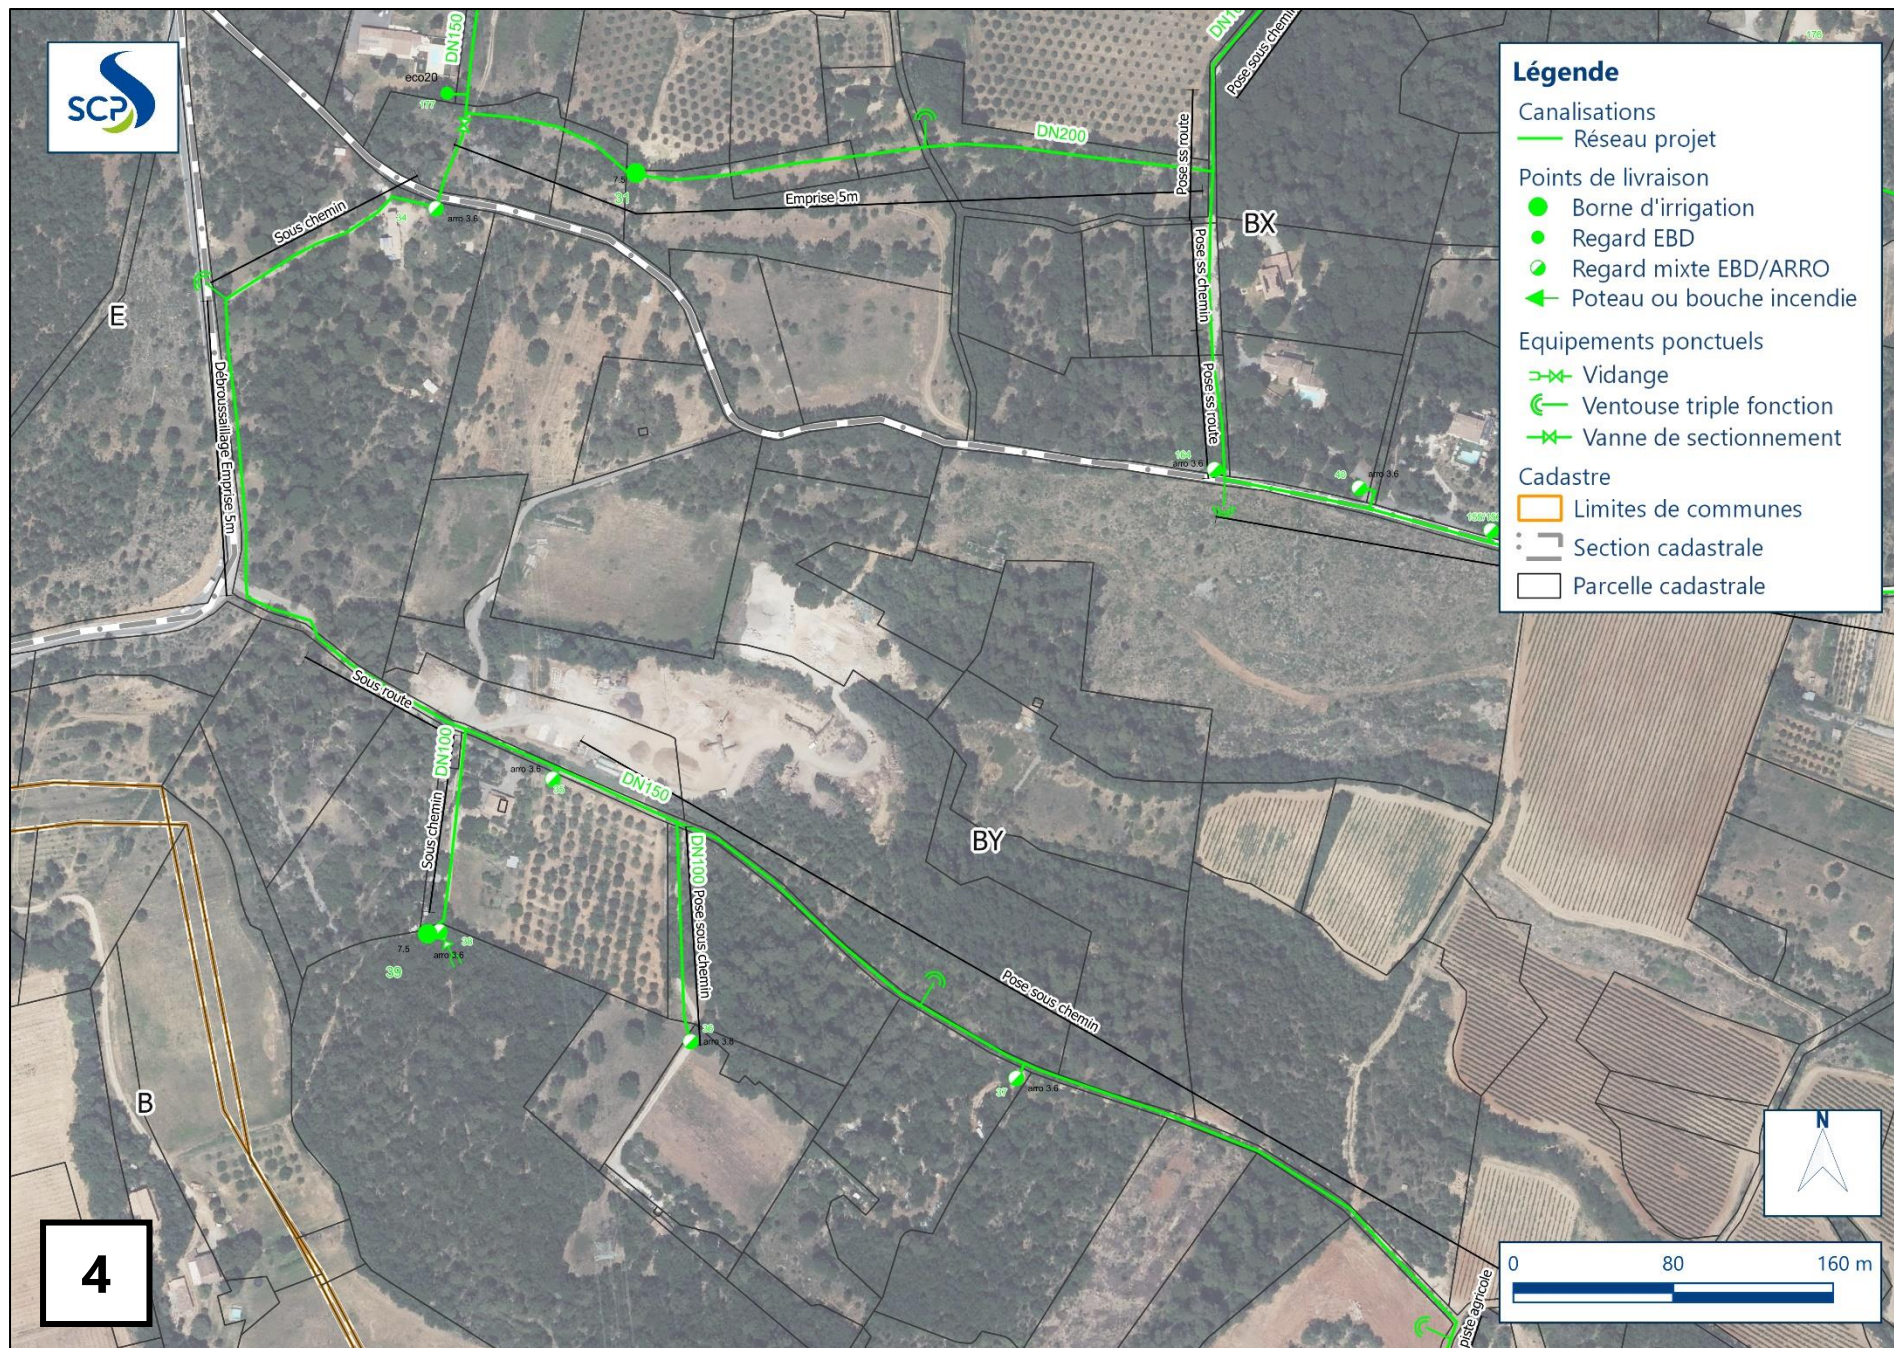


Figure 5 : Plan du tracé du projet d'extension du réseau de Saint-Maximin – Rougiers (4/13)

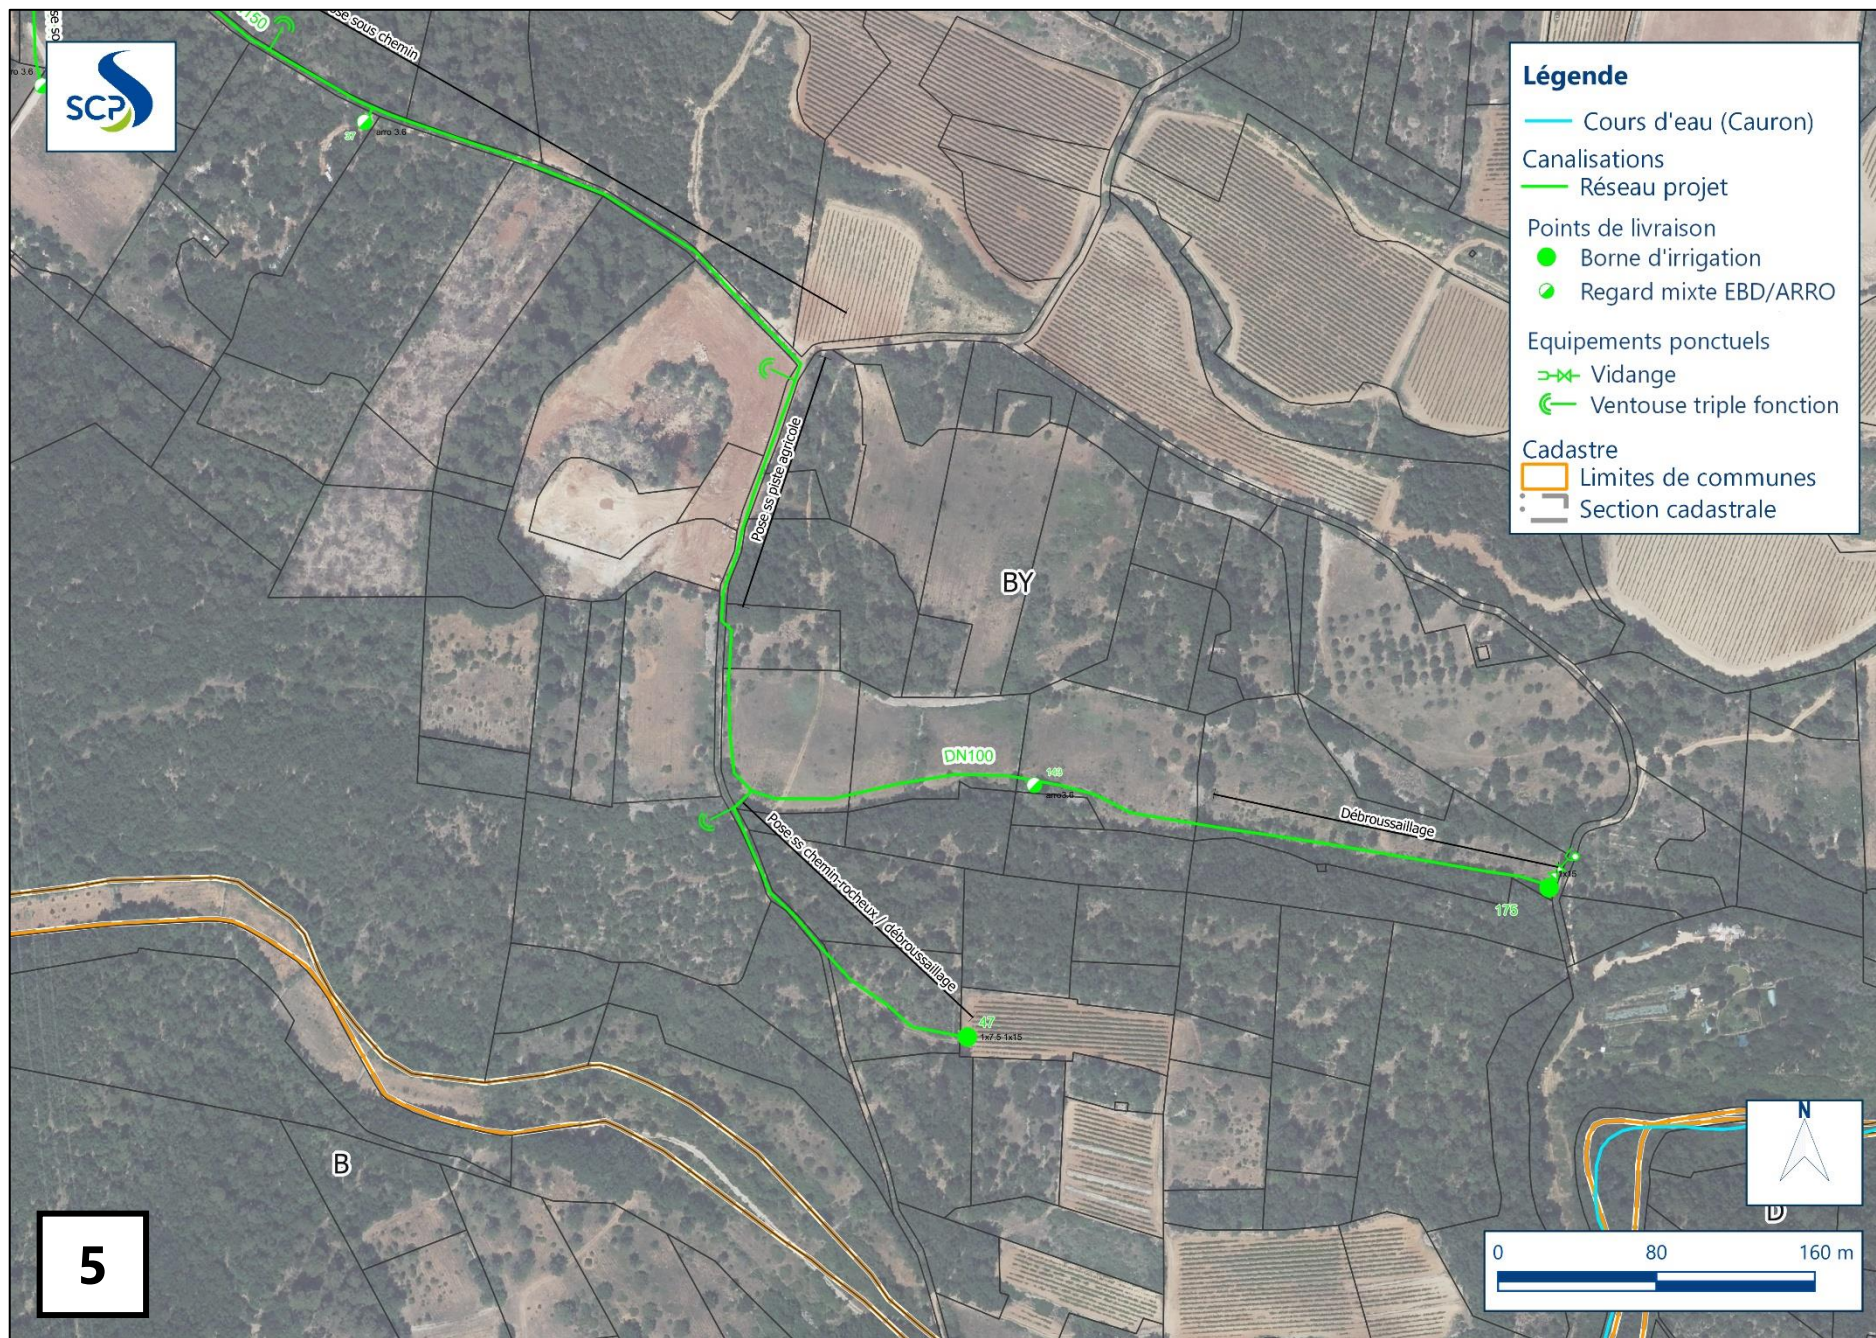


Figure 6 : Plan du tracé du projet d'extension du réseau de Saint-Maximin – Rougiers (5/13)

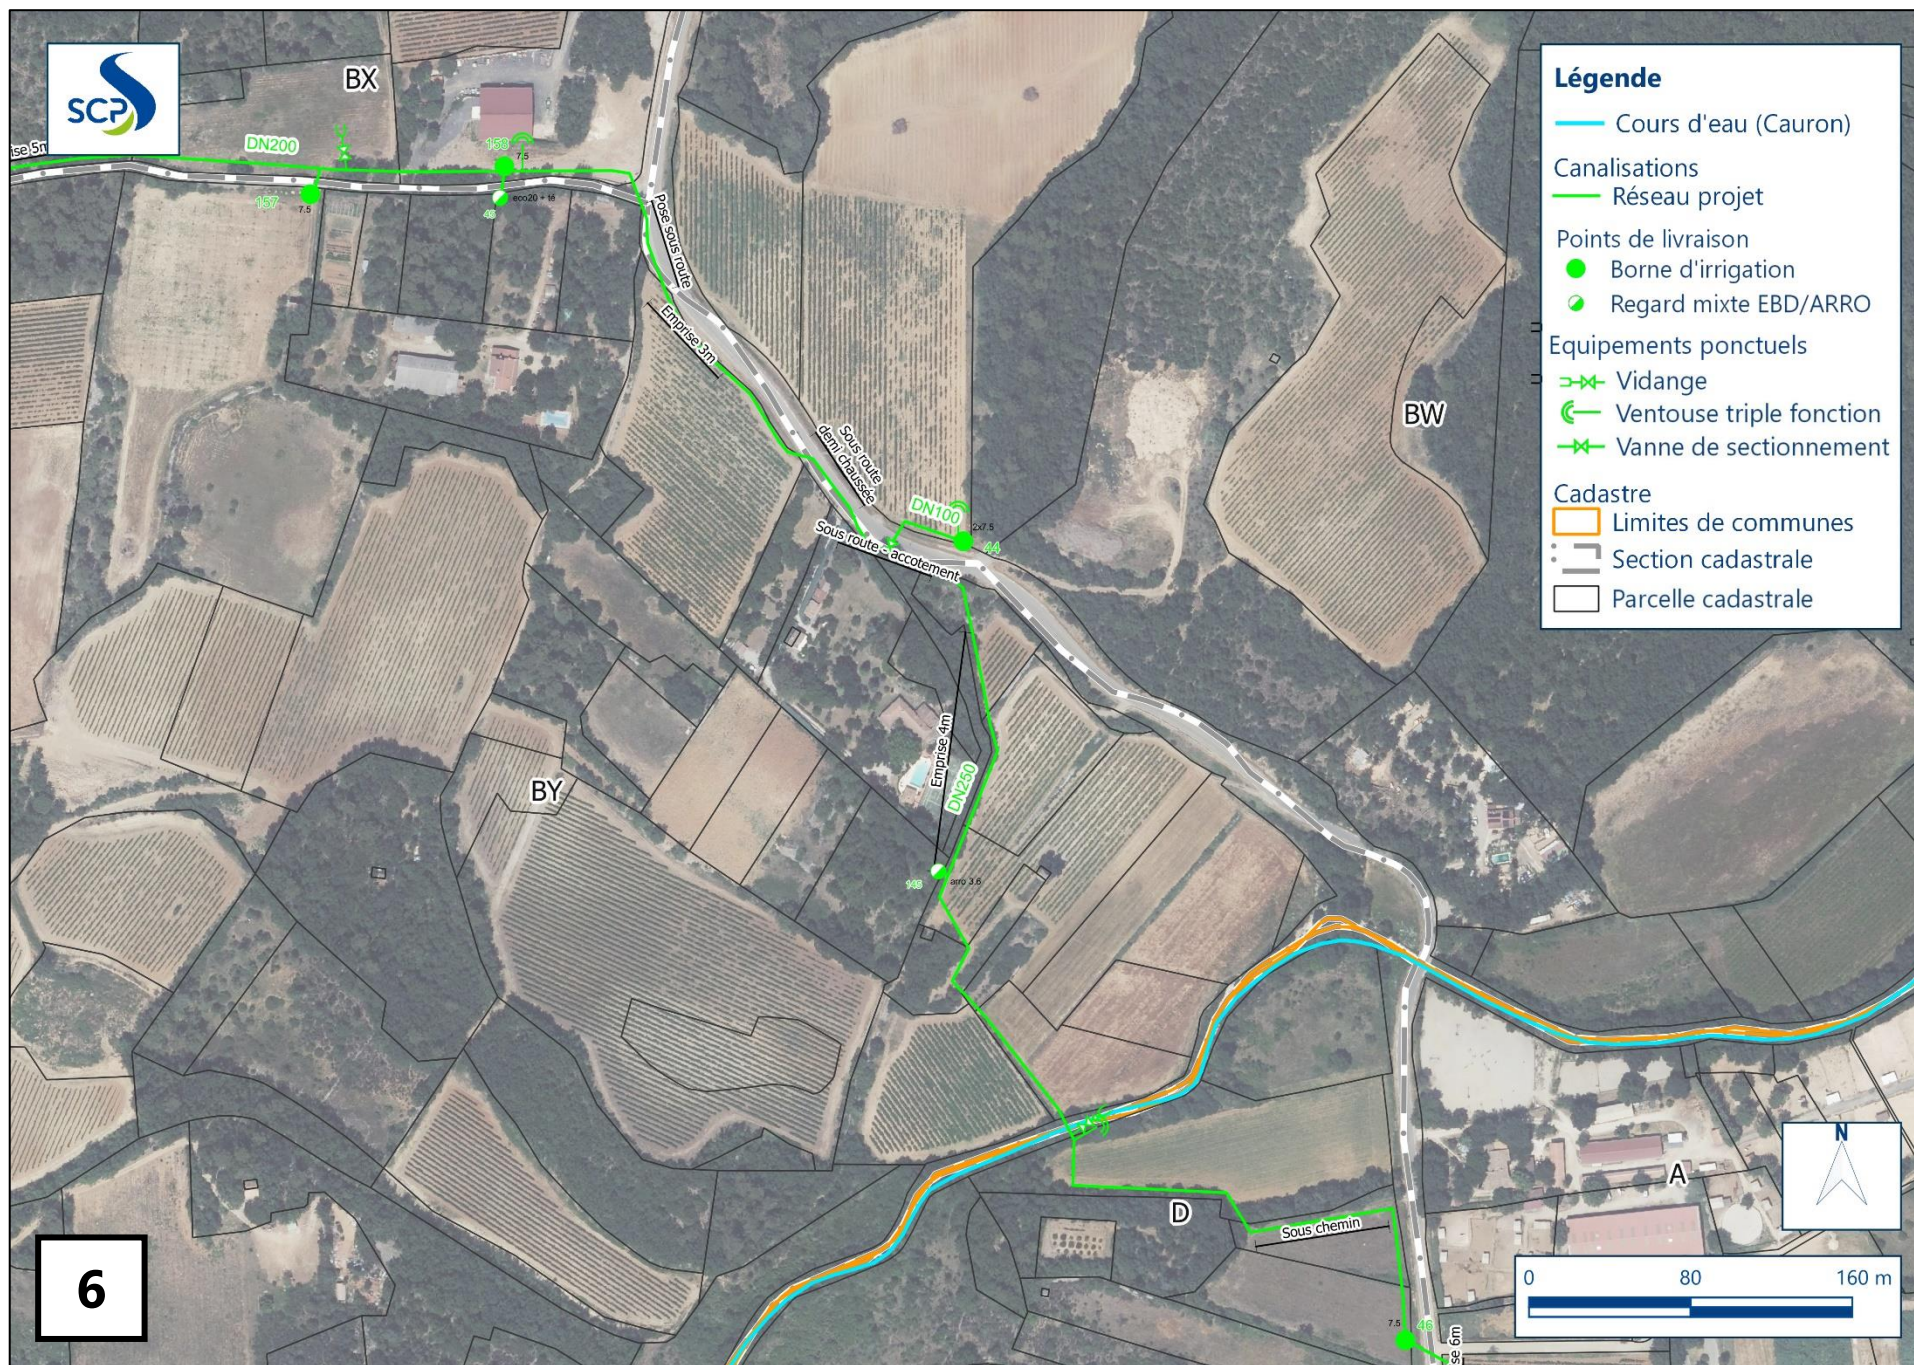


Figure 7 : Plan du tracé du projet d'extension du réseau de Saint-Maximin – Rougiers (6/13)

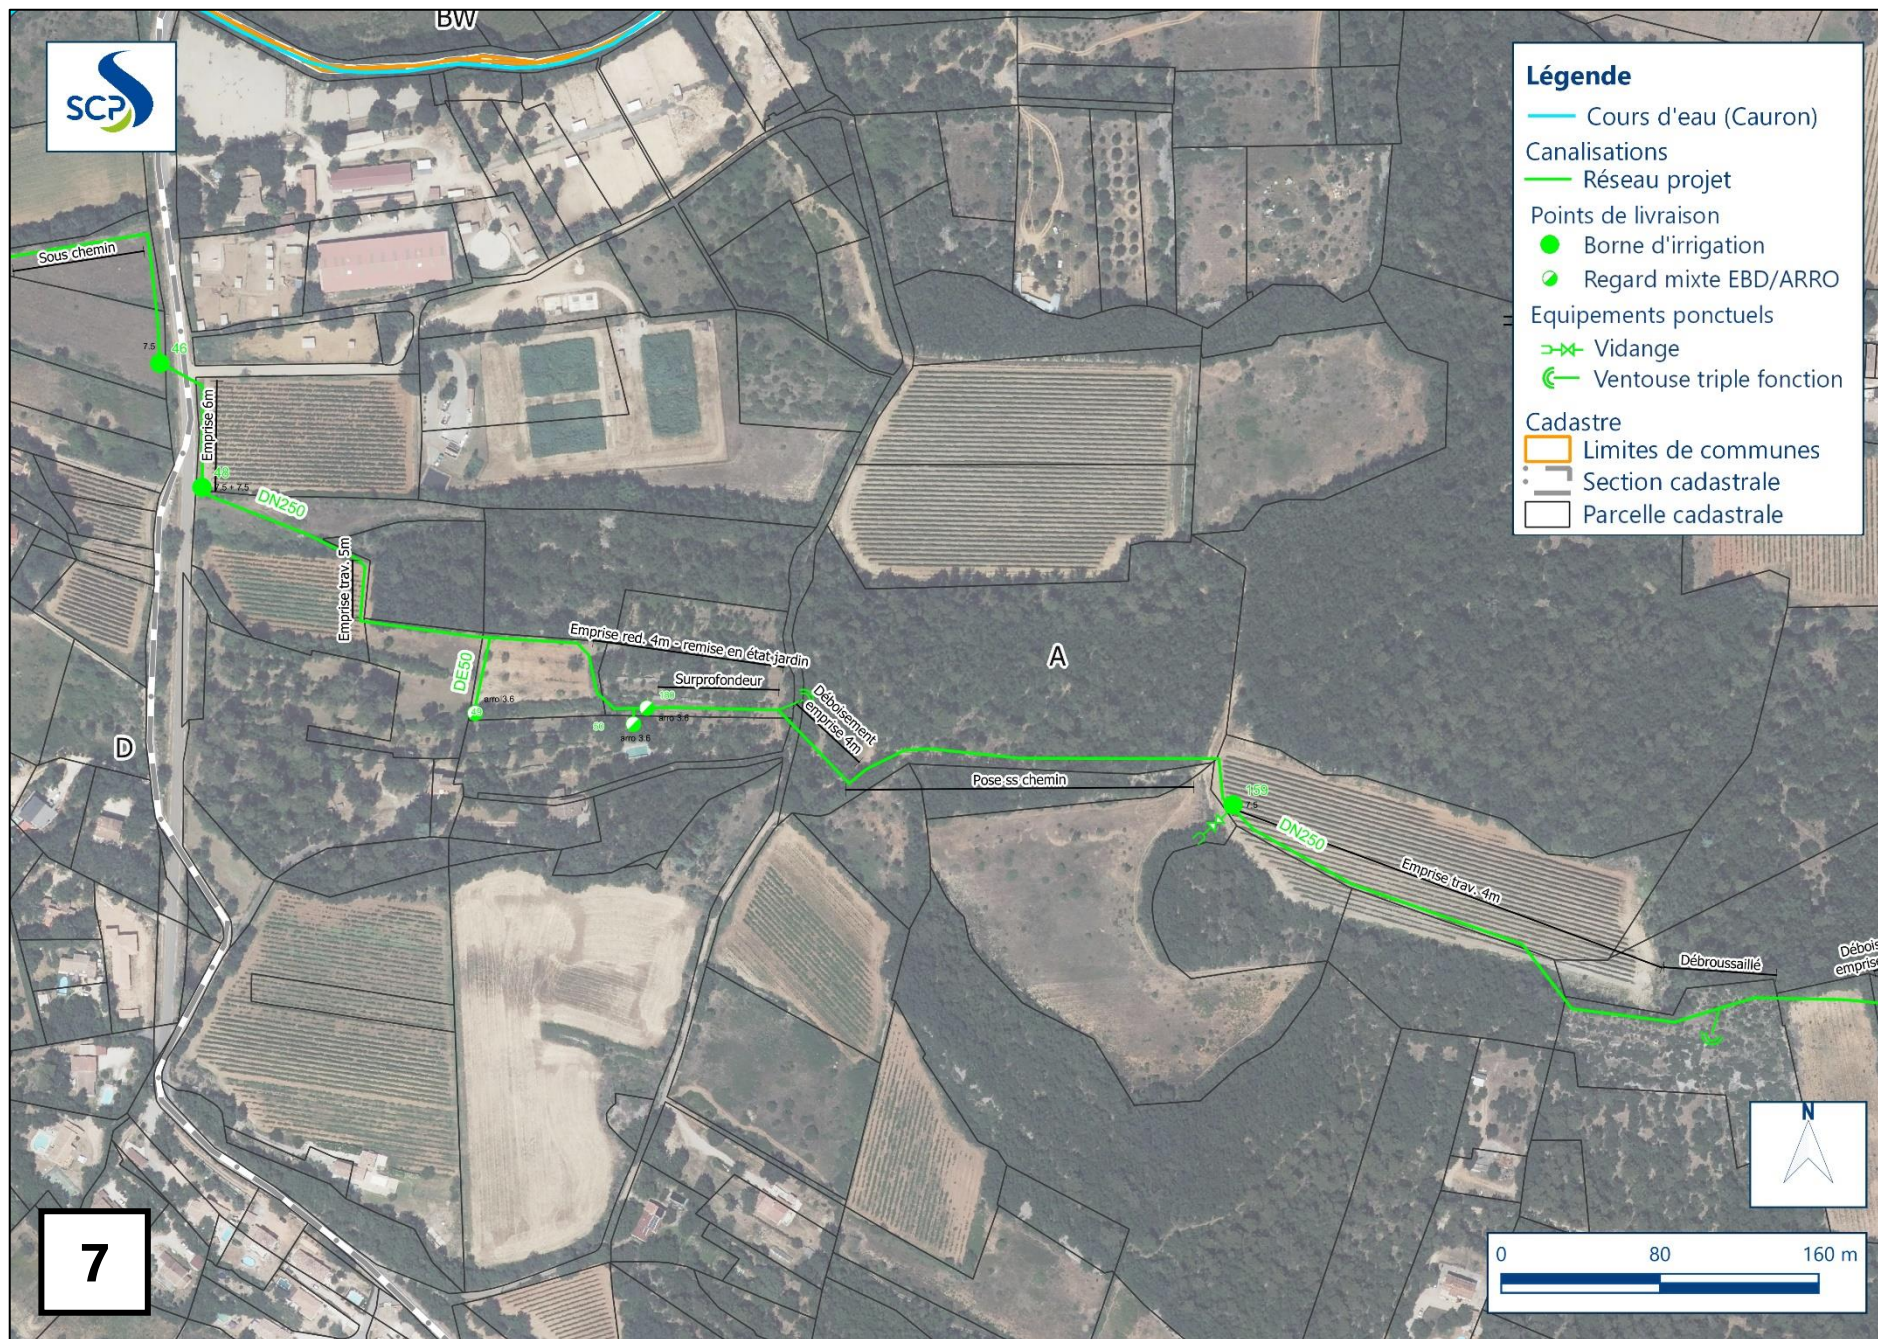


Figure 8 : Plan du tracé du projet d'extension du réseau de Saint-Maximin – Rougiers (7/13)

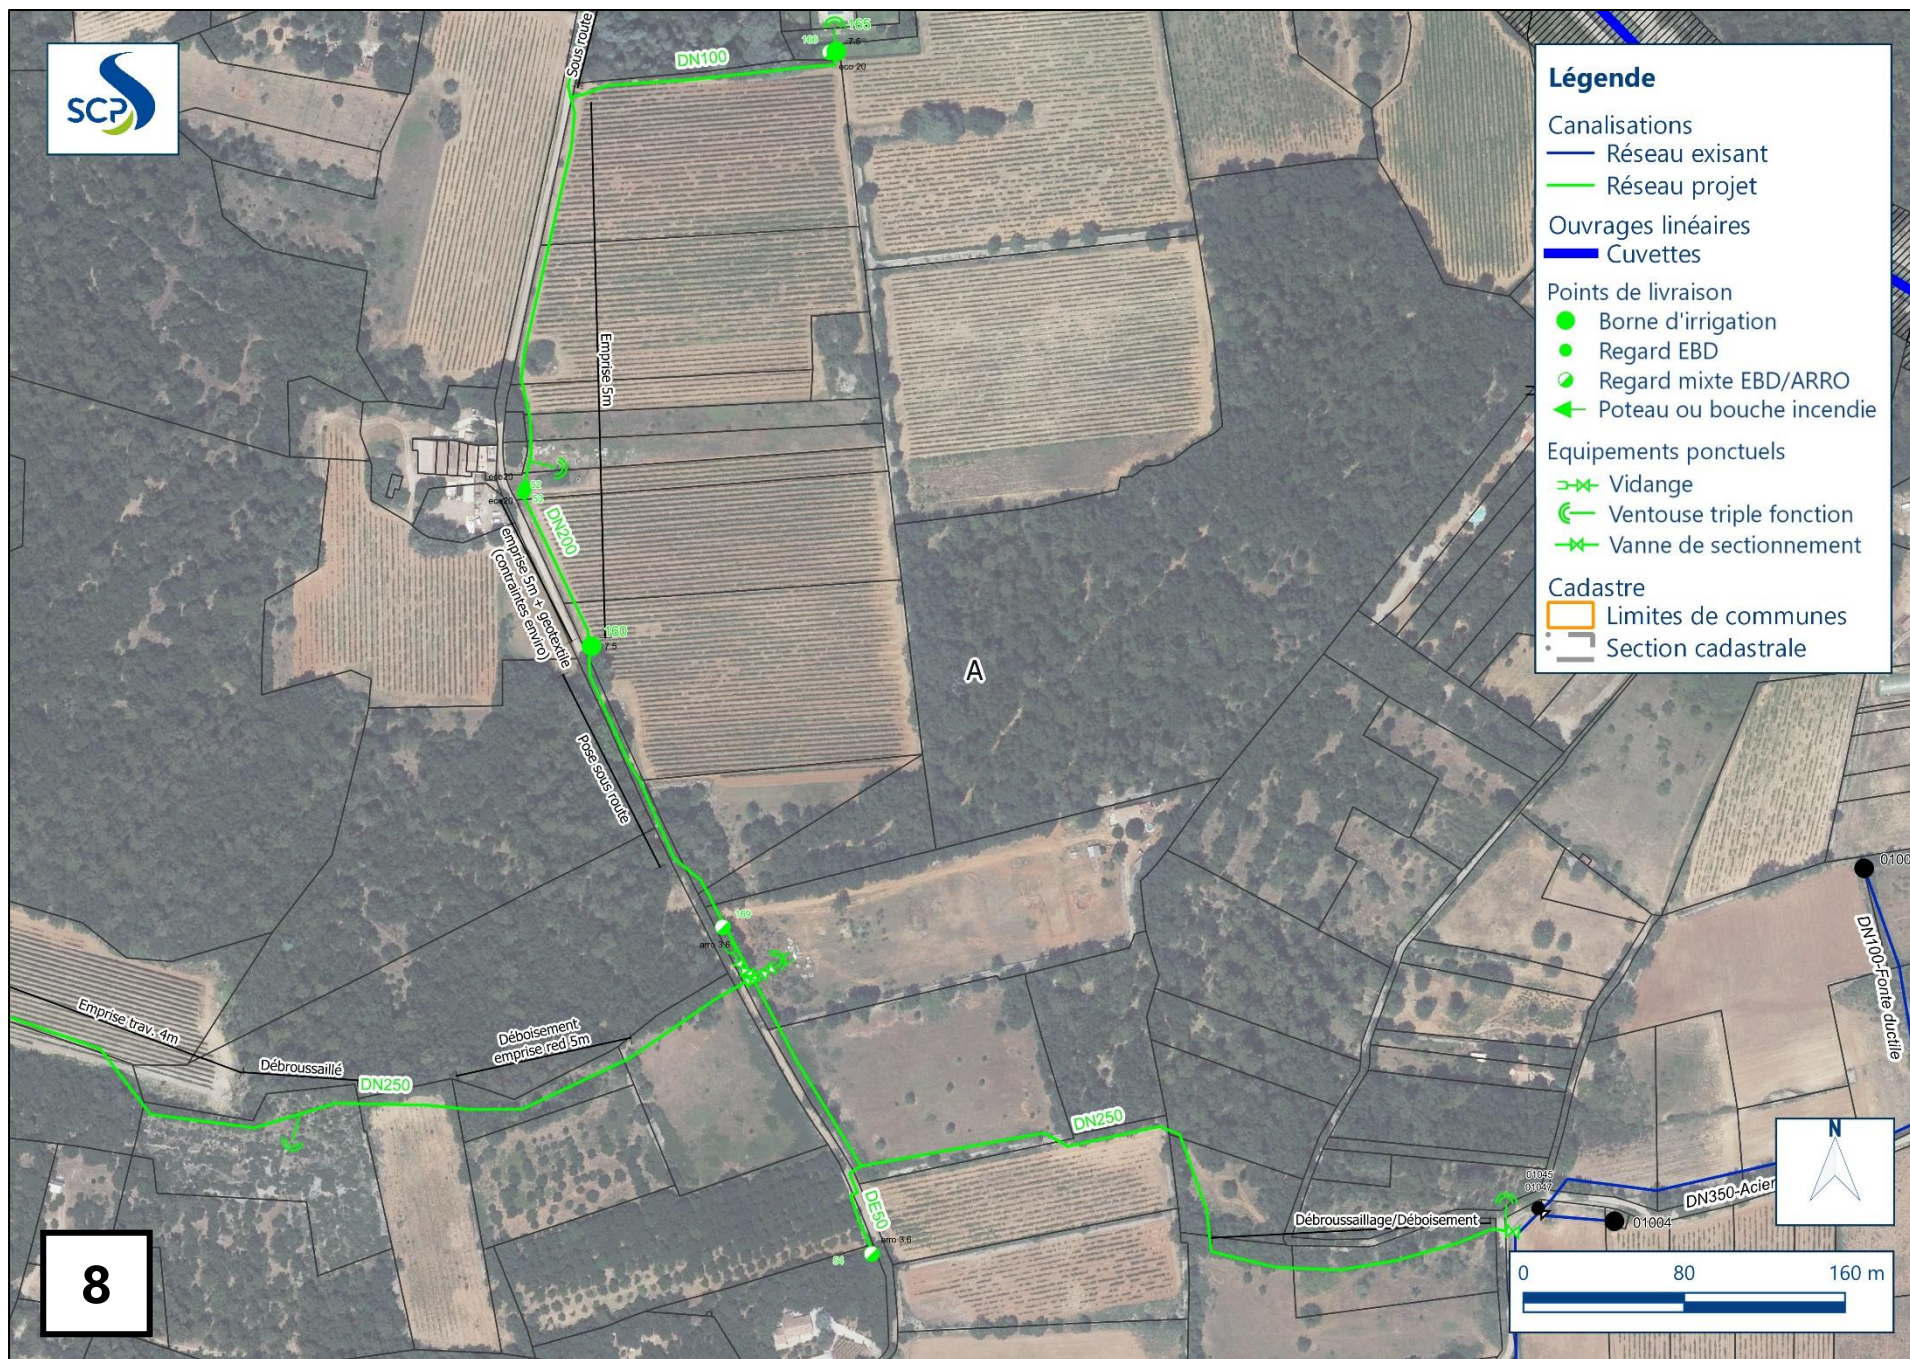


Figure 9 : Plan du tracé du projet d'extension du réseau de Saint-Maximin – Rougiers (8/13)

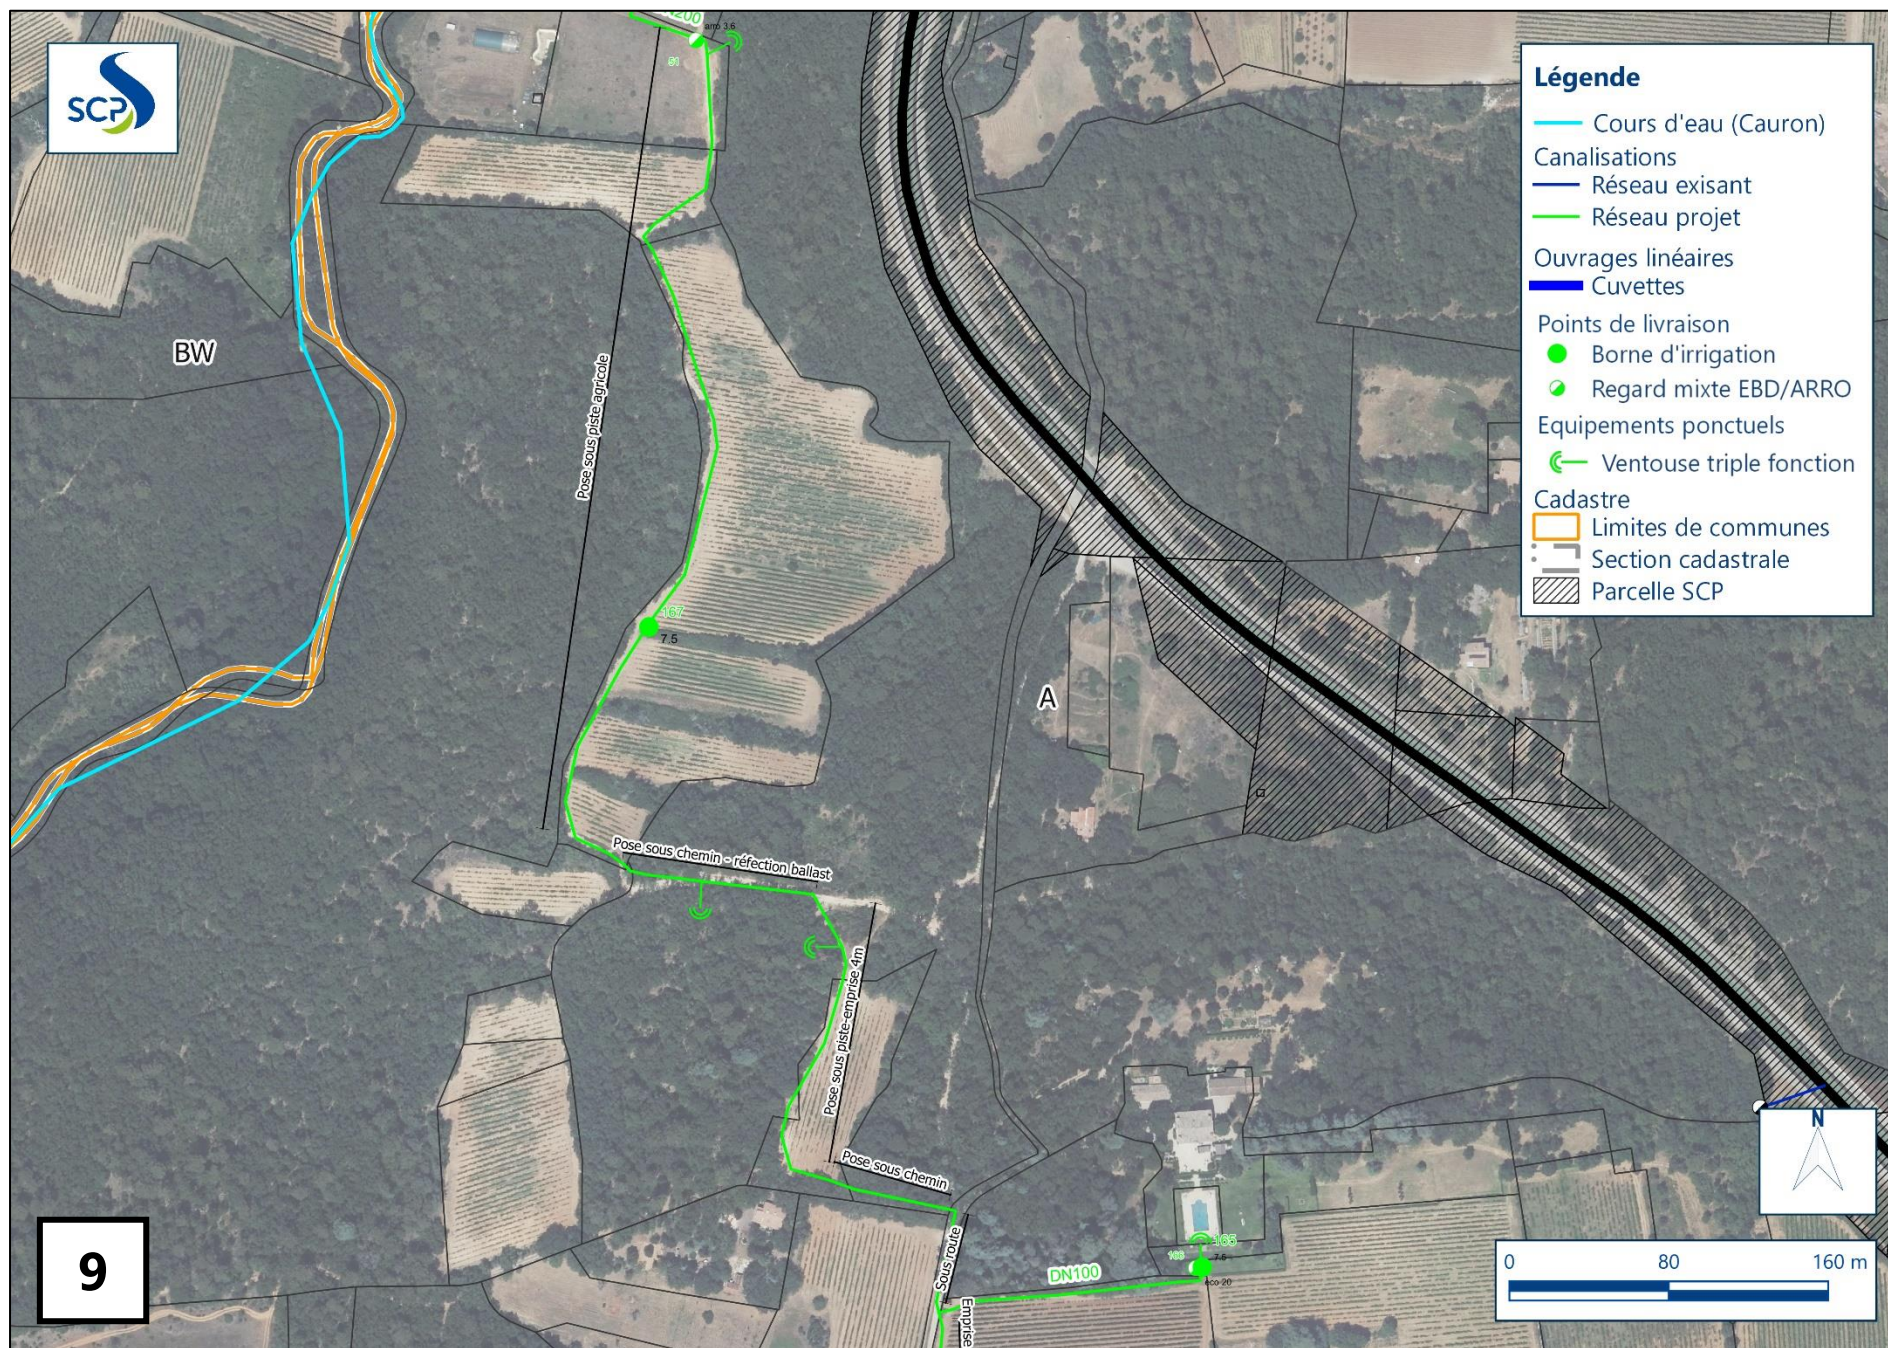


Figure 10 : Plan du tracé du projet d'extension du réseau de Saint-Maximin – Rougiers (9/13)

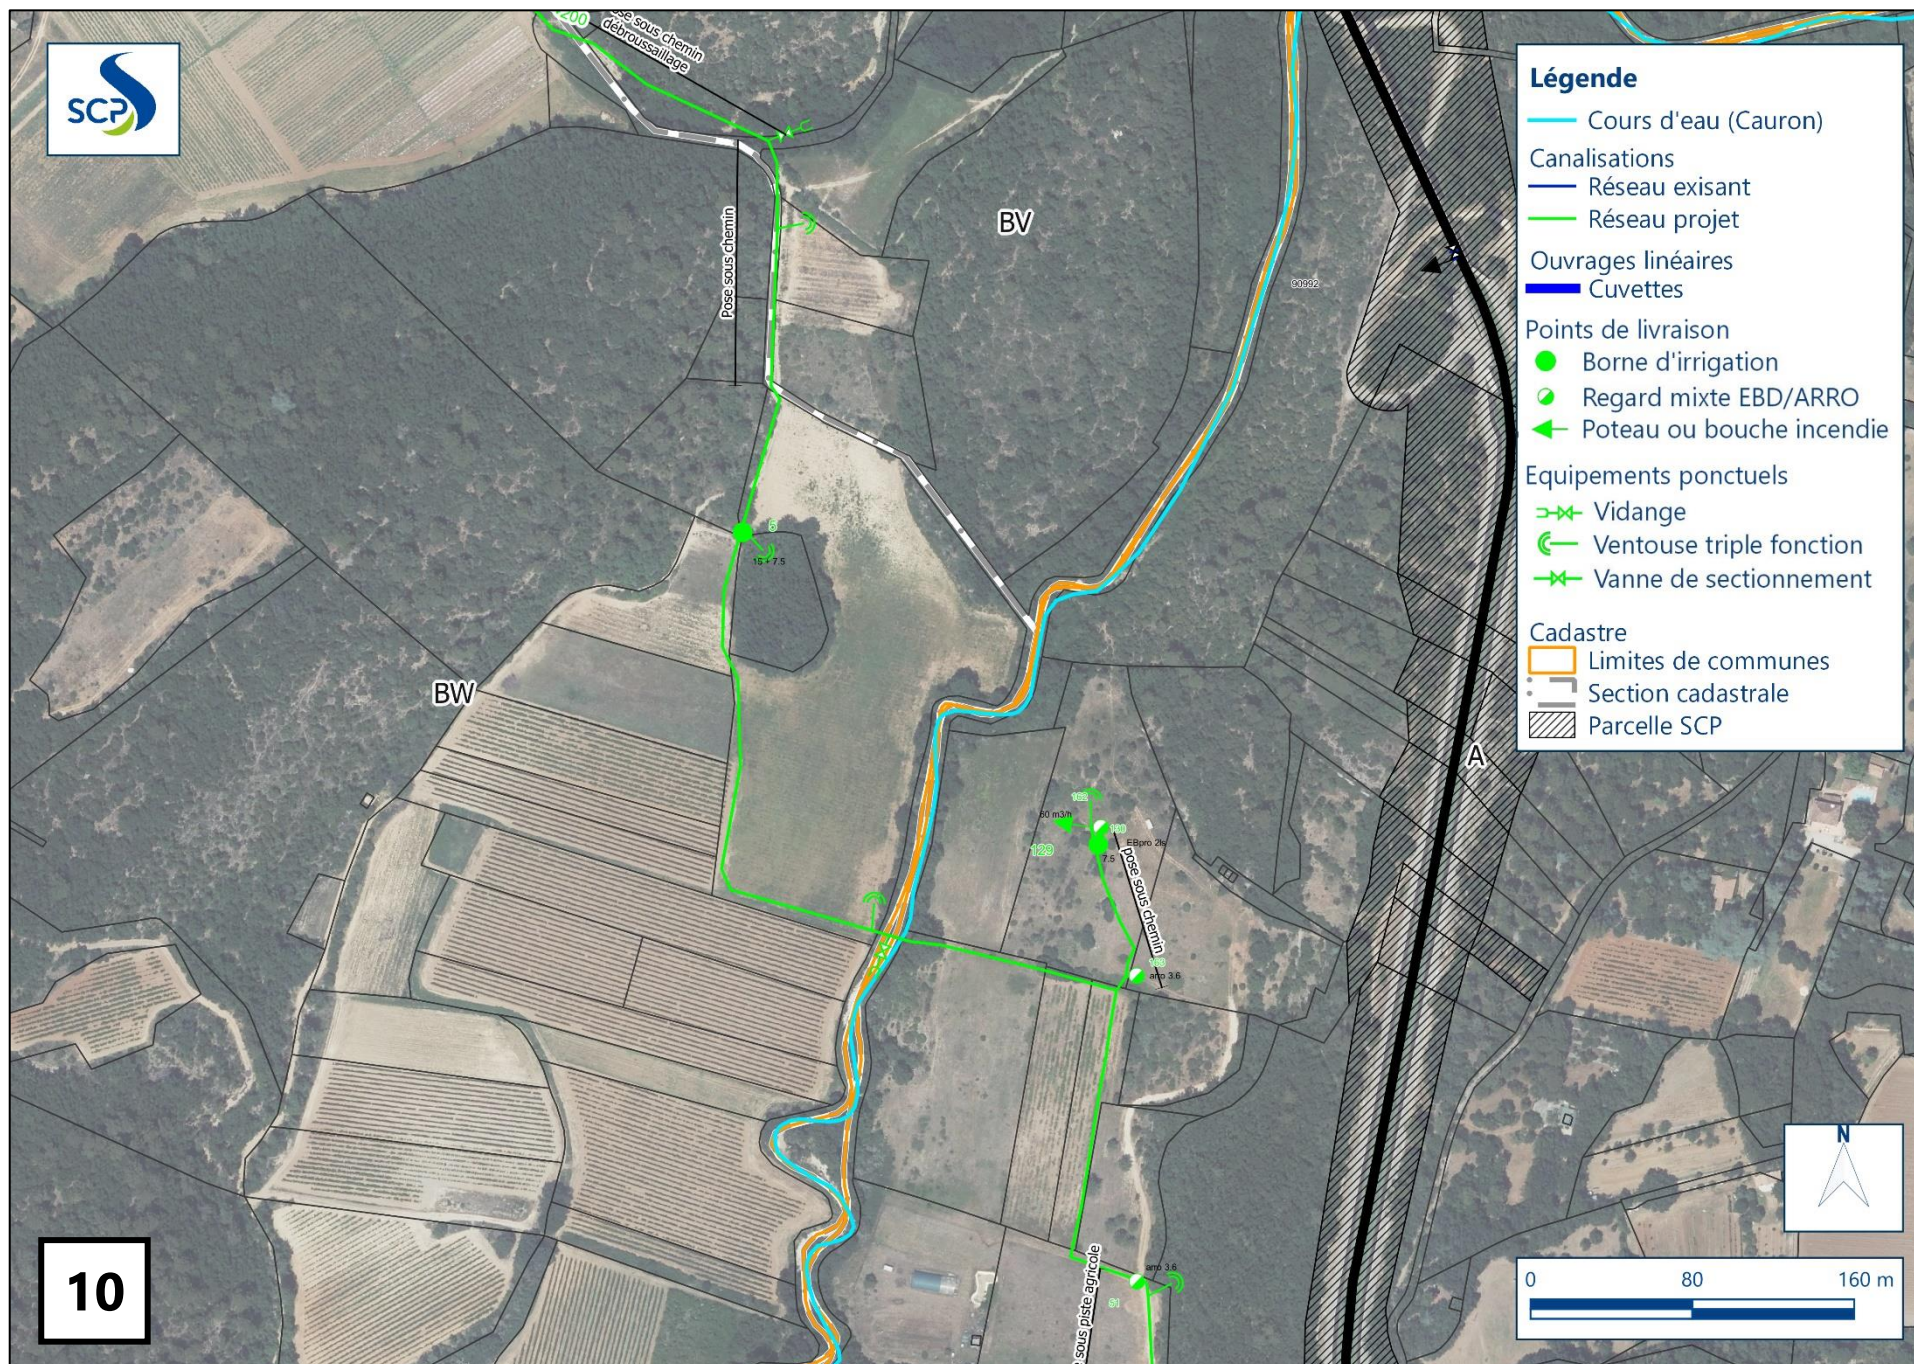
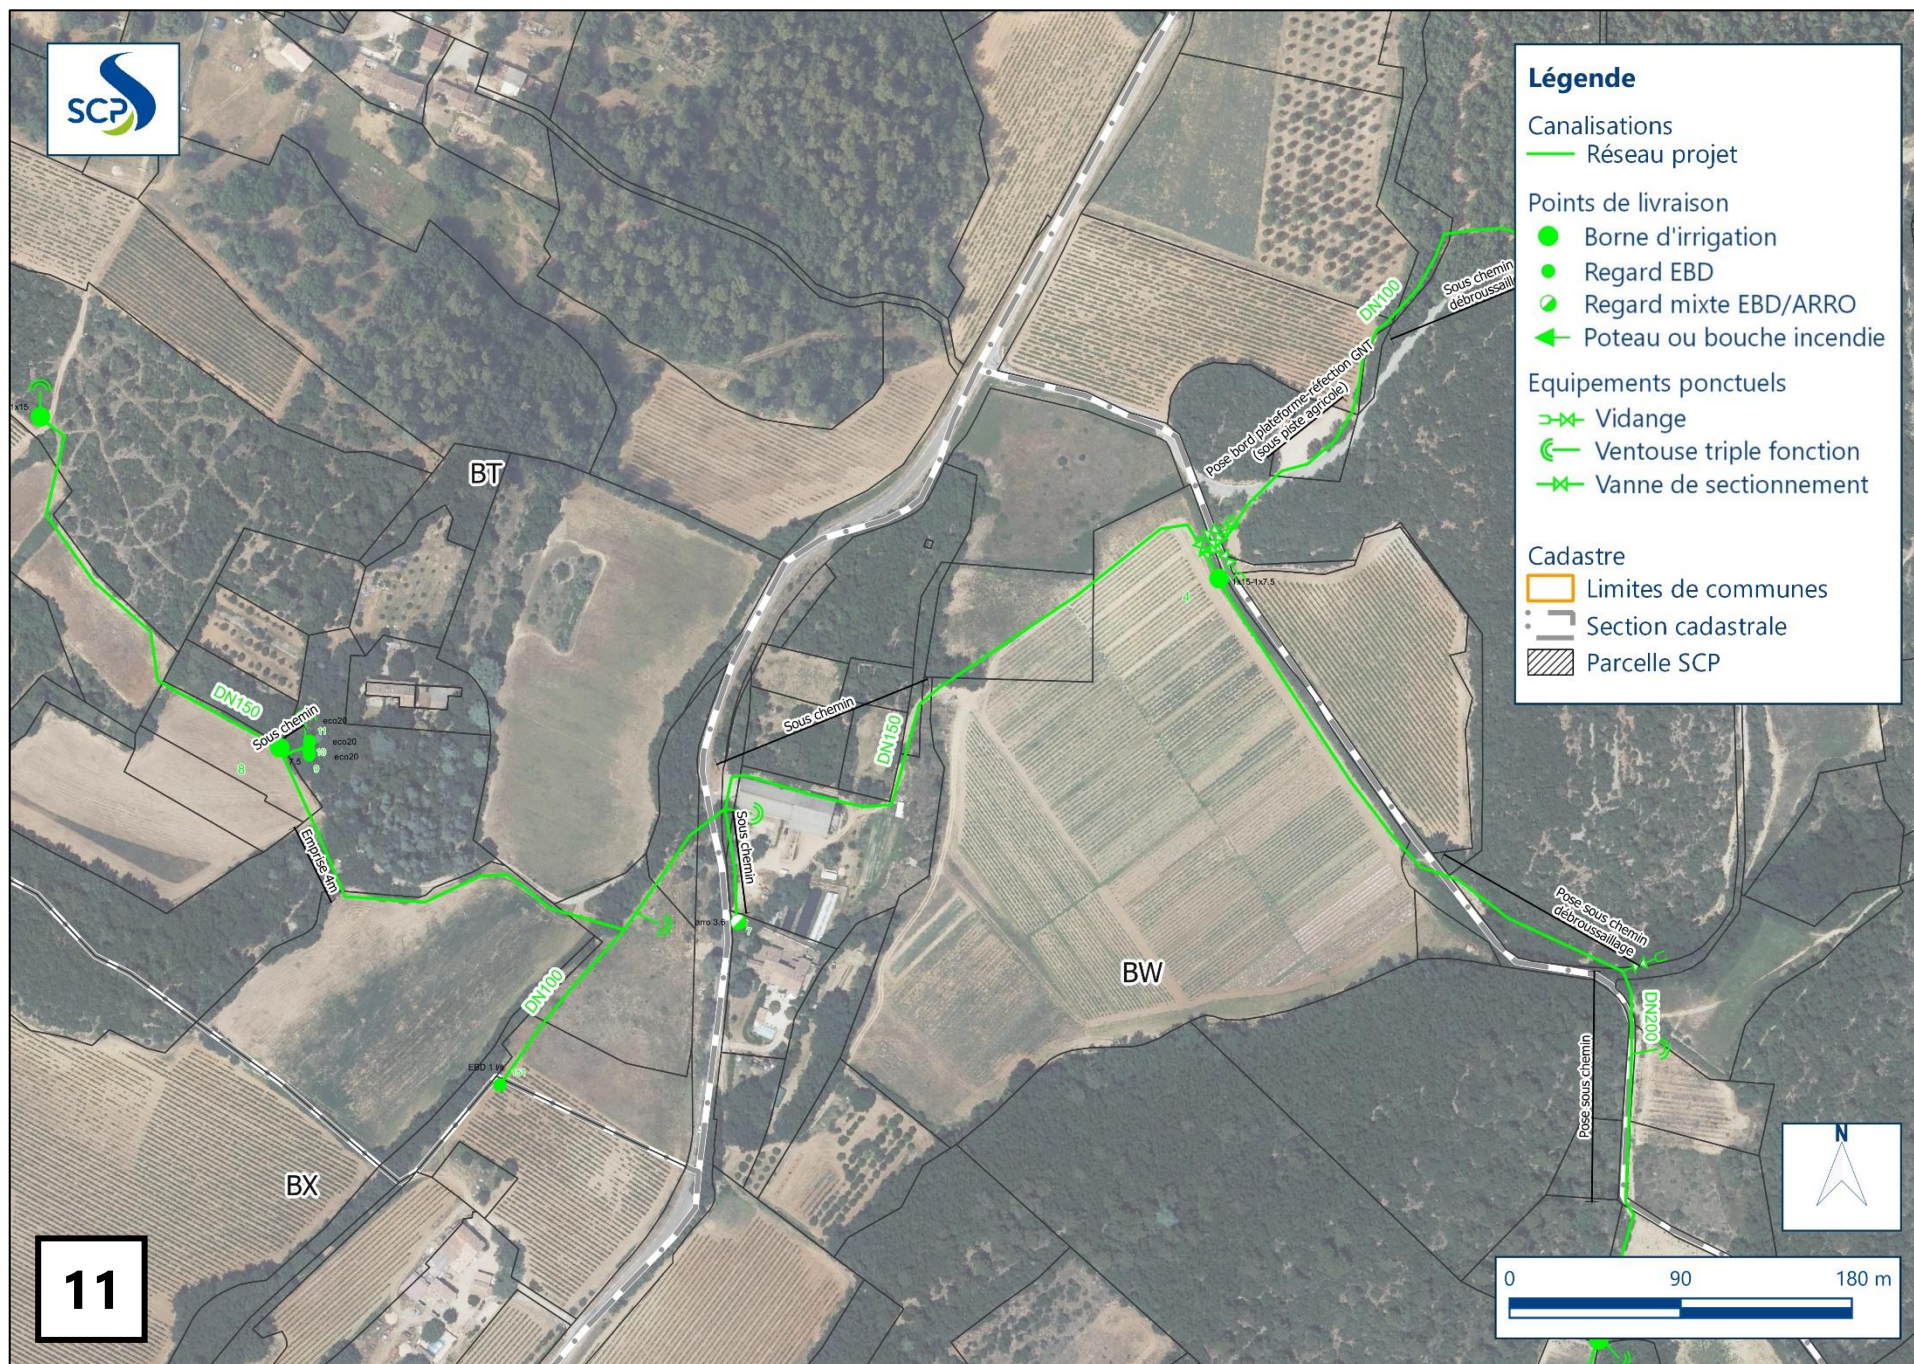


Figure 11 : Plan du tracé du projet d'extension du réseau de Saint-Maximin – Rougiers (10/13)



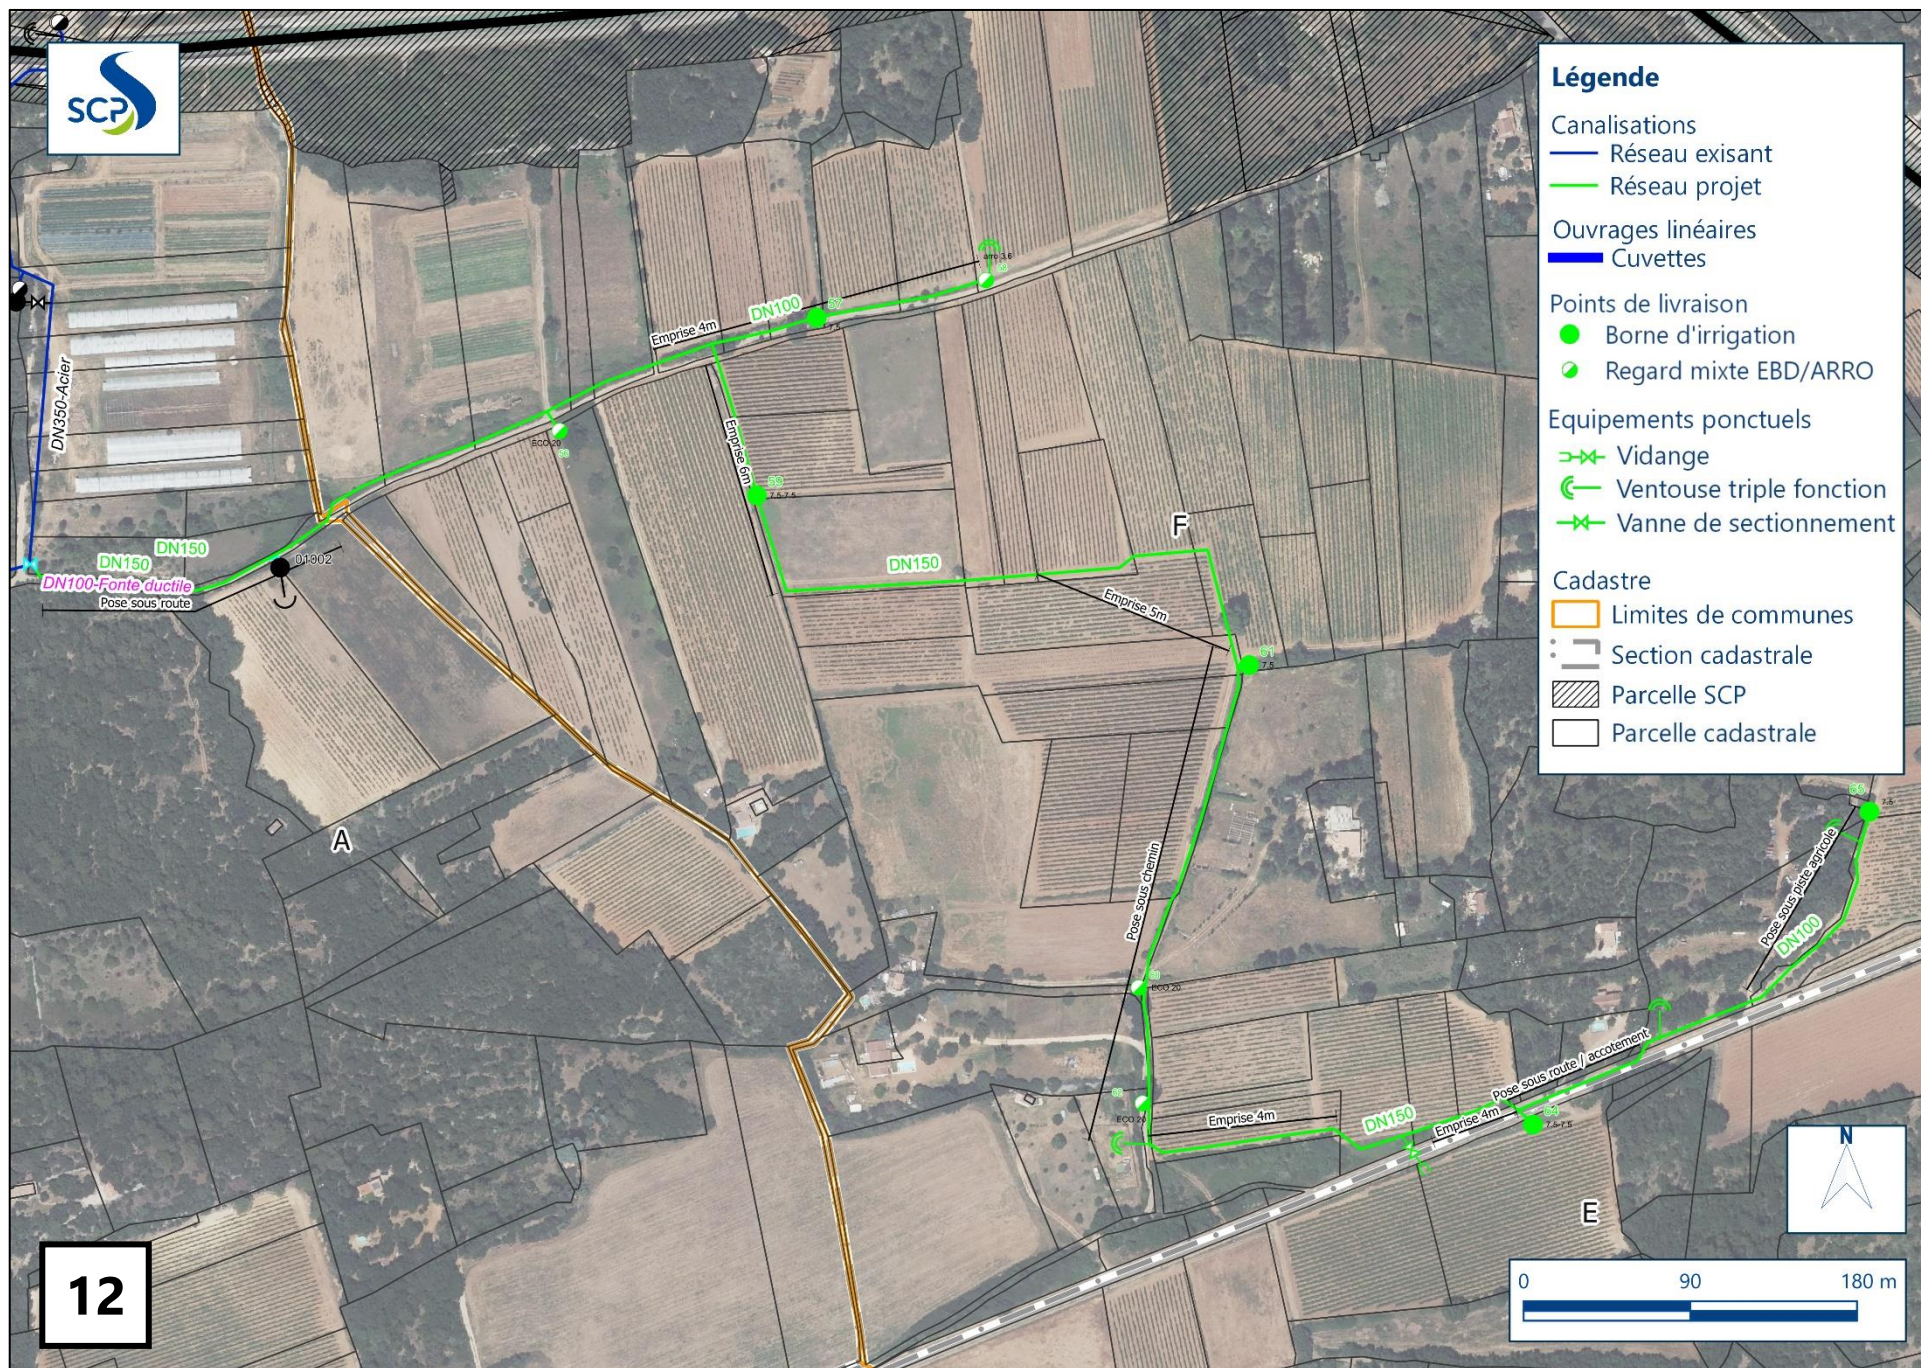


Figure 13 : Plan du tracé du projet d'extension du réseau de Saint-Maximin – Rougiers (12/13)

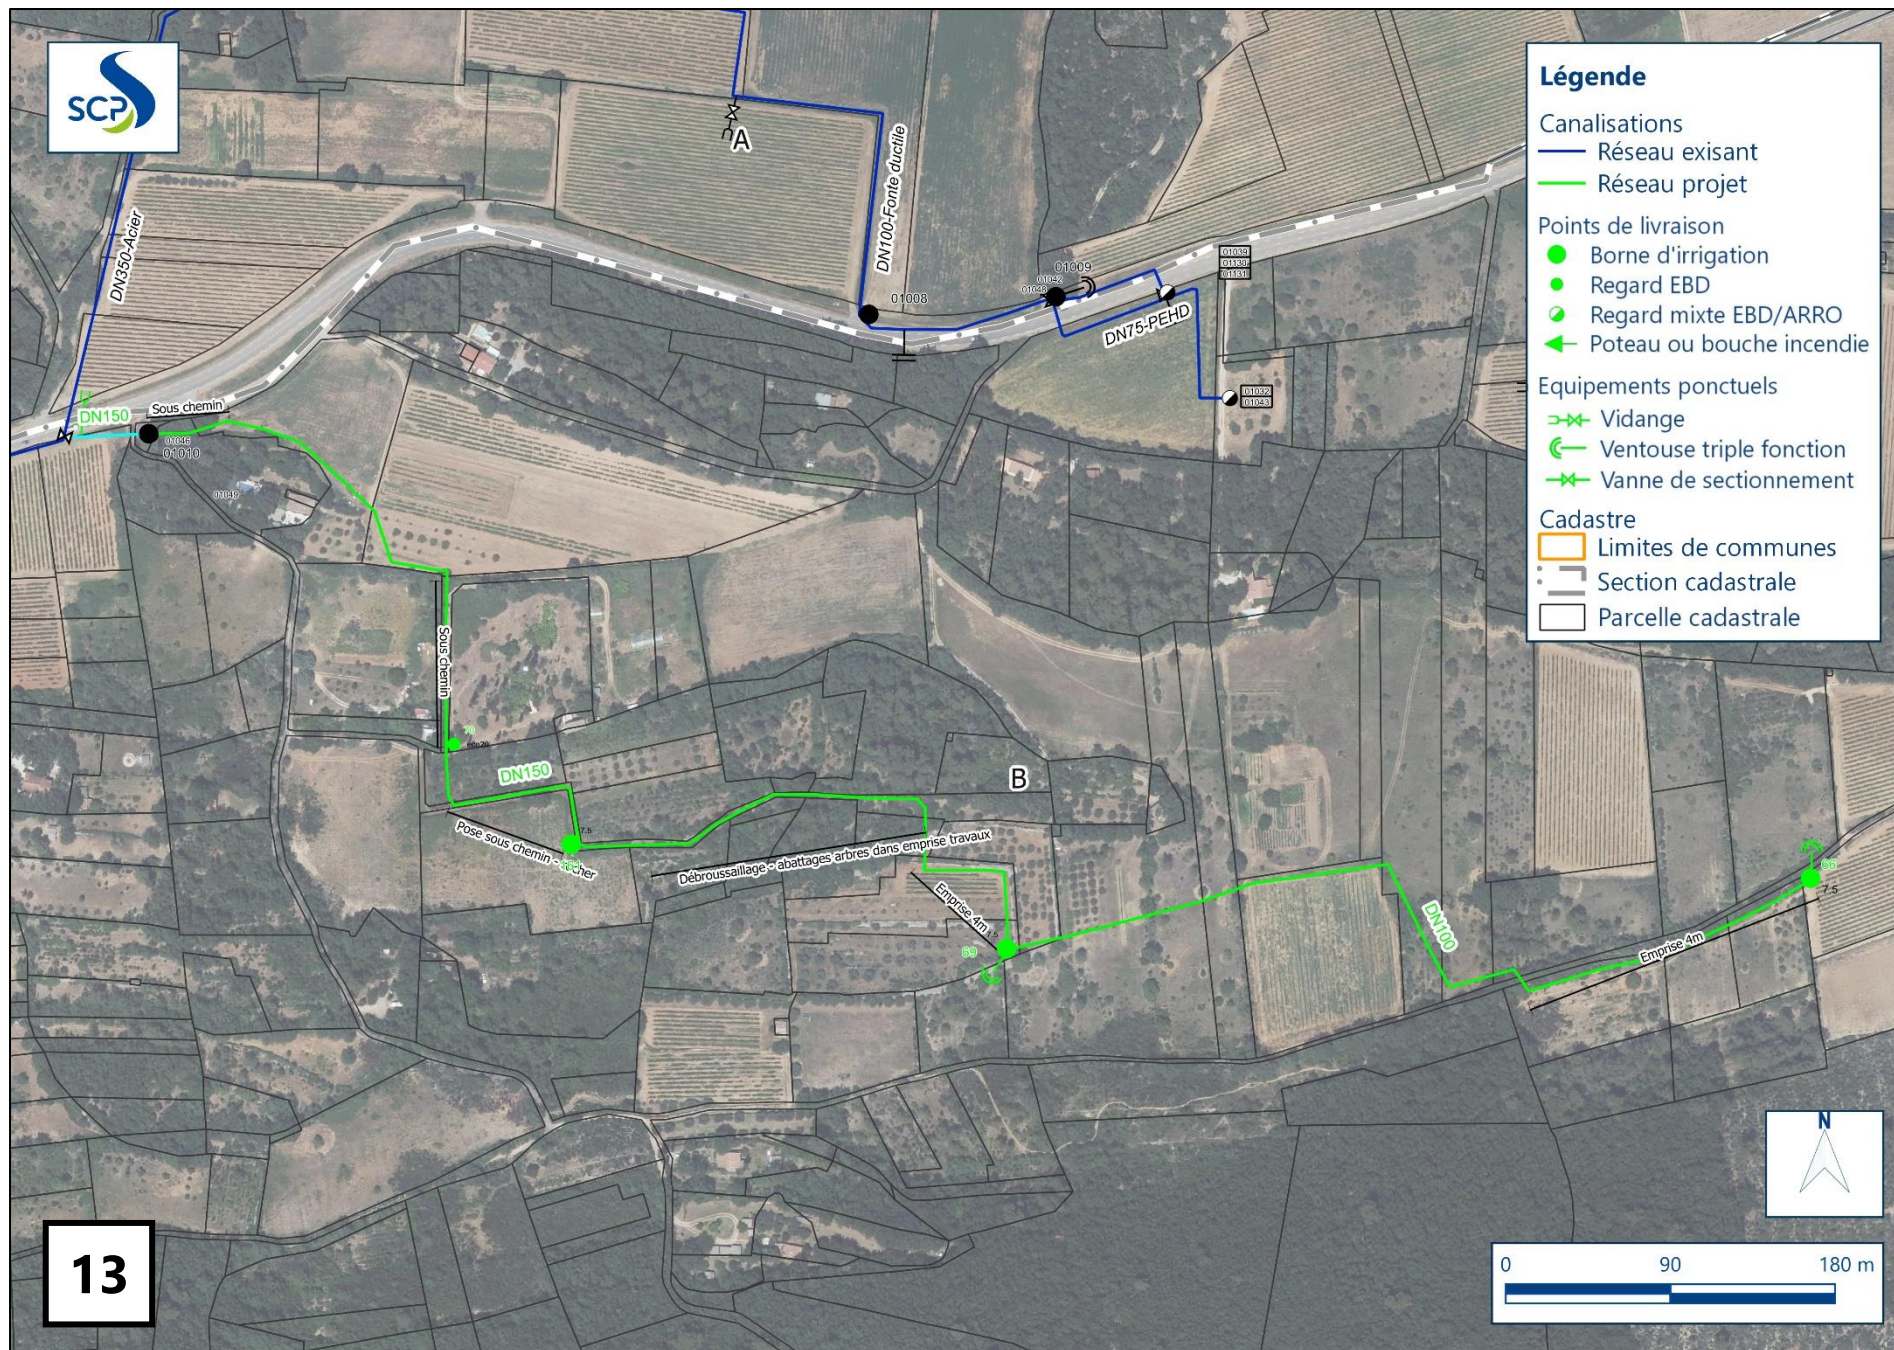


Figure 14 : Plan du tracé du projet d'extension du réseau de Saint-Maximin – Rougiers (13/13)

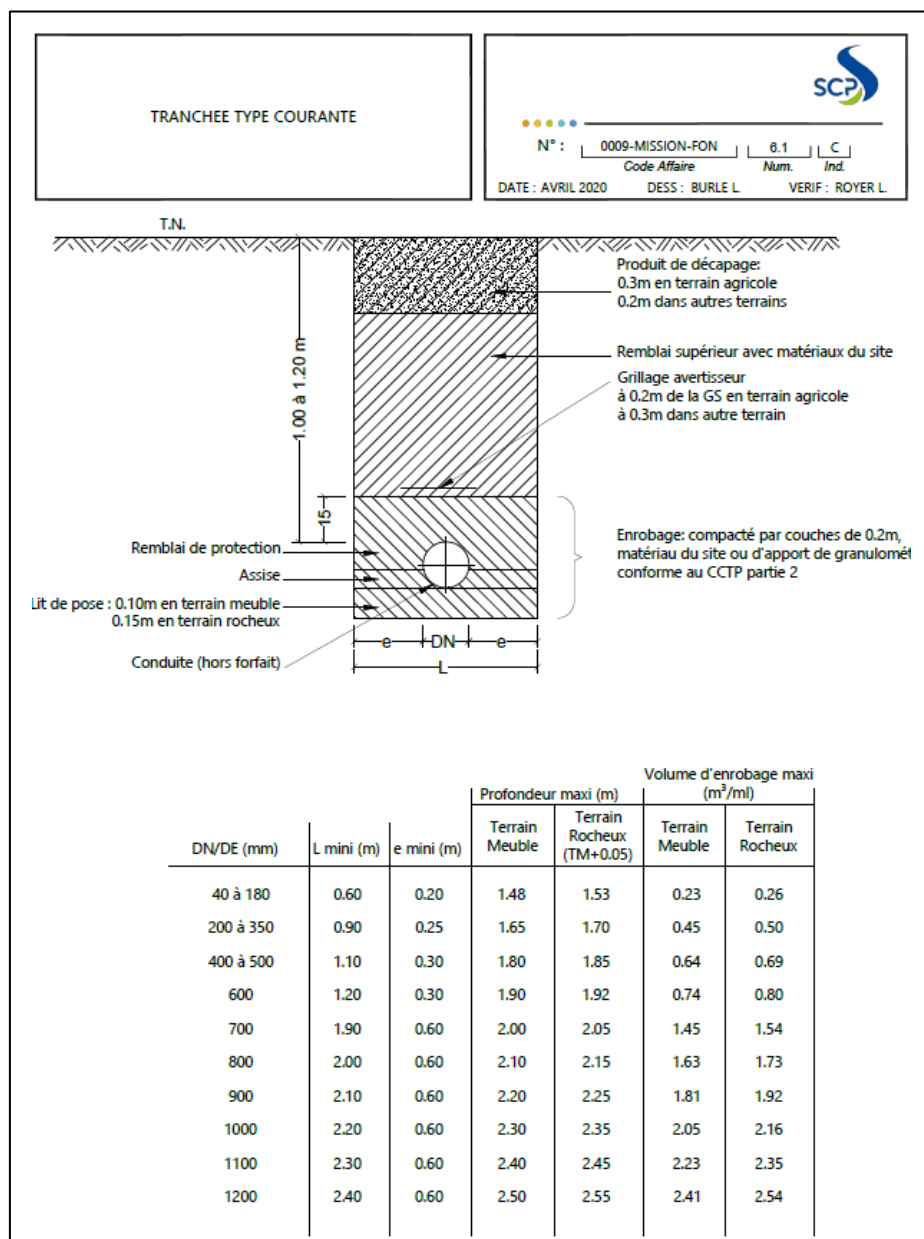


Figure 15 : Schéma type d'une tranchée de canalisation

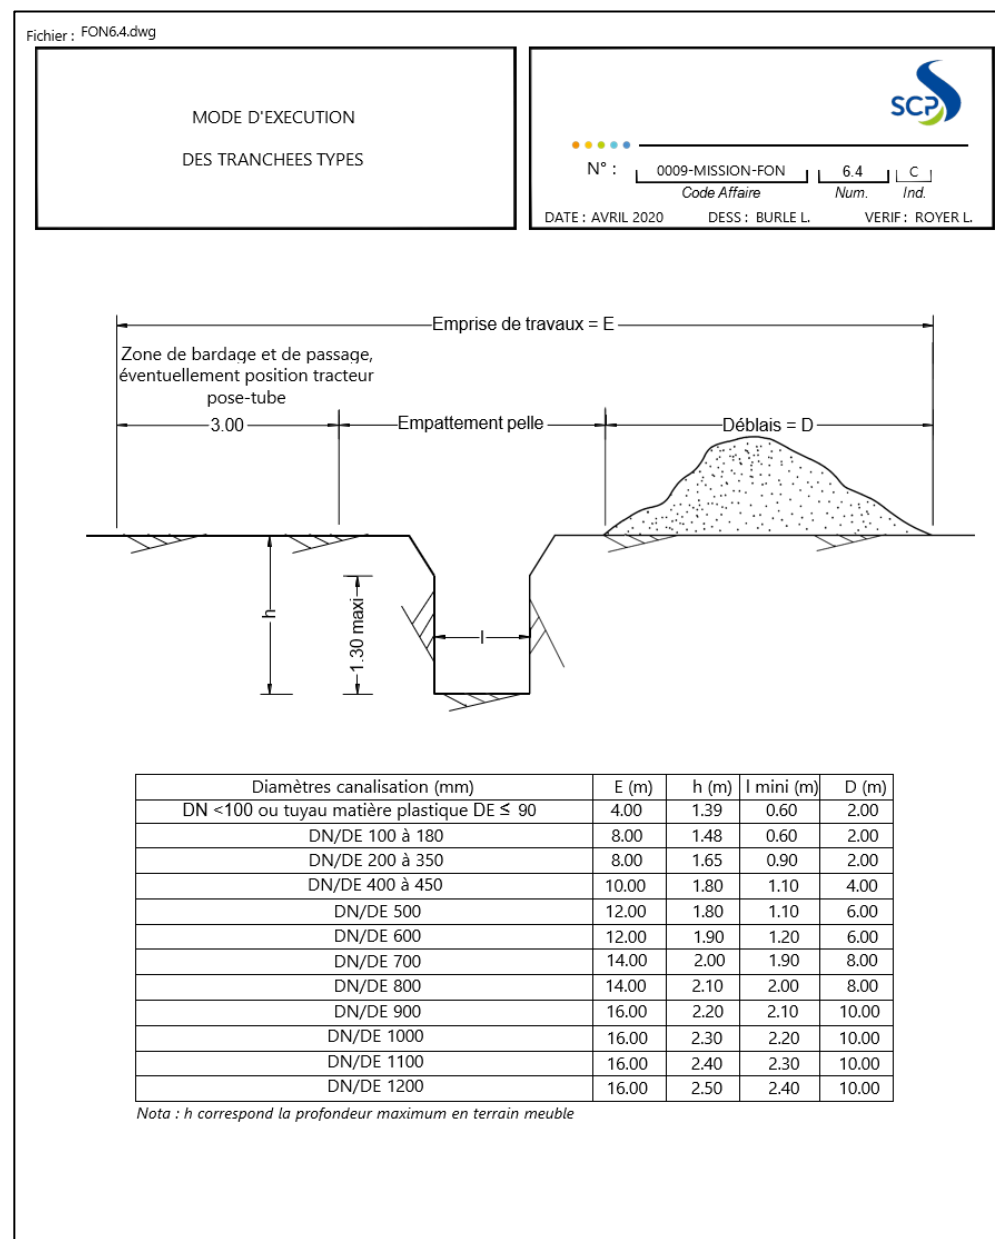


Figure 16 : Schéma de l'organisation de l'emprise chantier standard

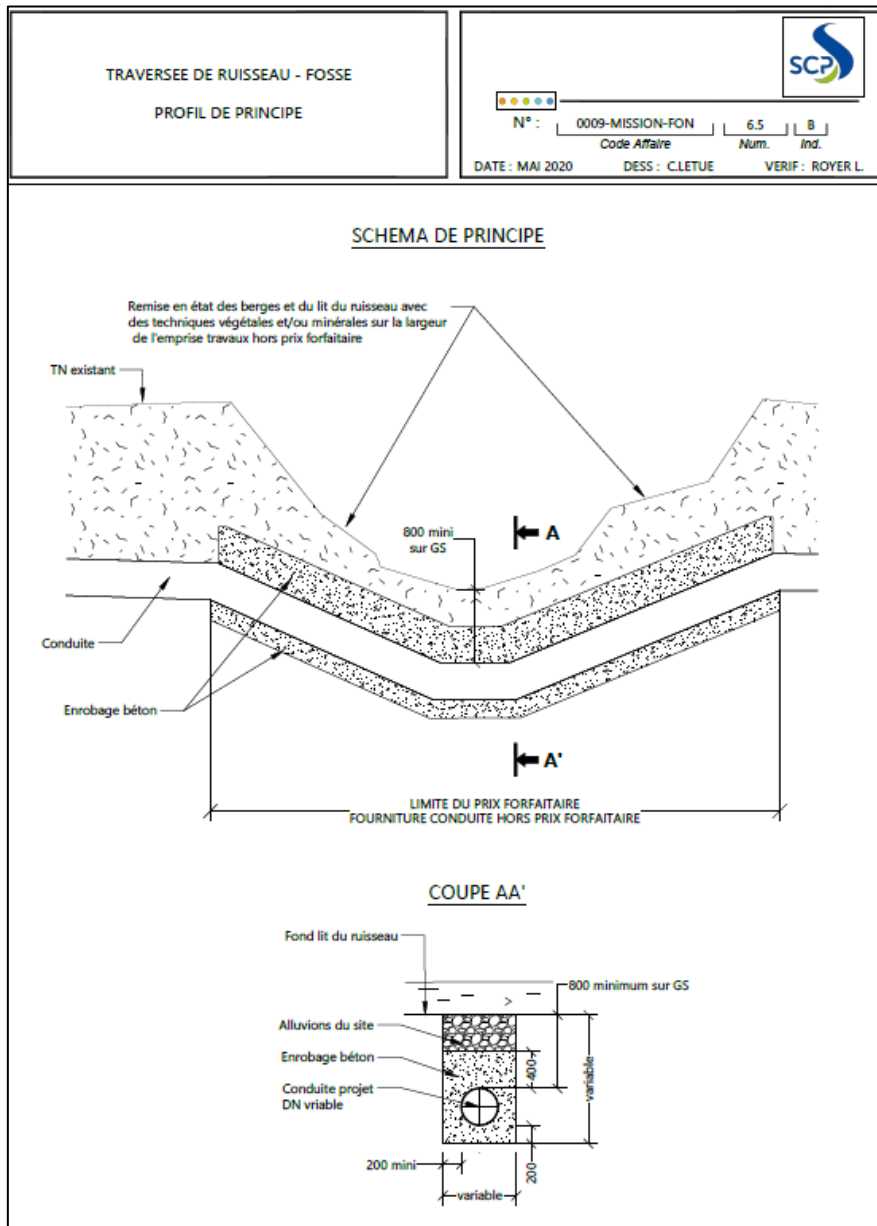


Figure 17 : Schéma de principe d'une traversée de cours d'eau

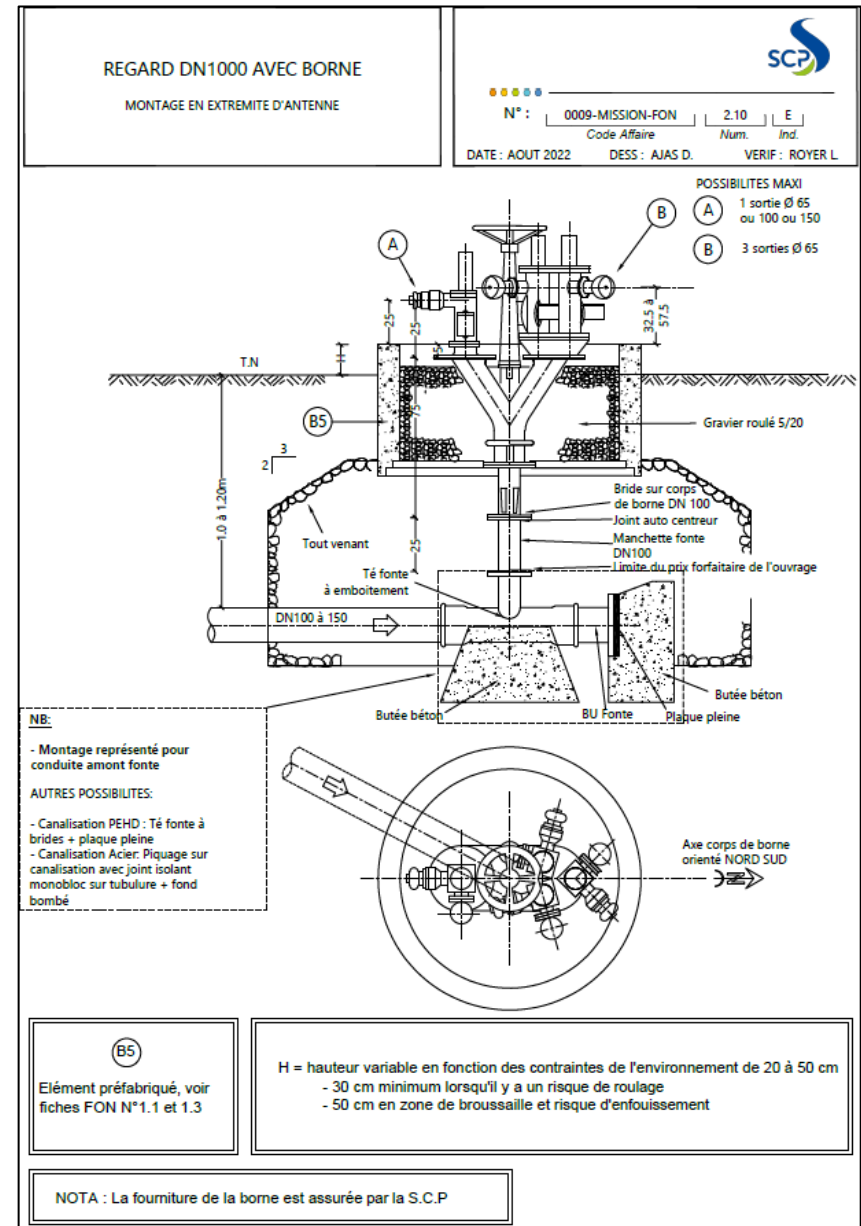


Figure 18 : Vue en coupe d'une borne d'irrigation

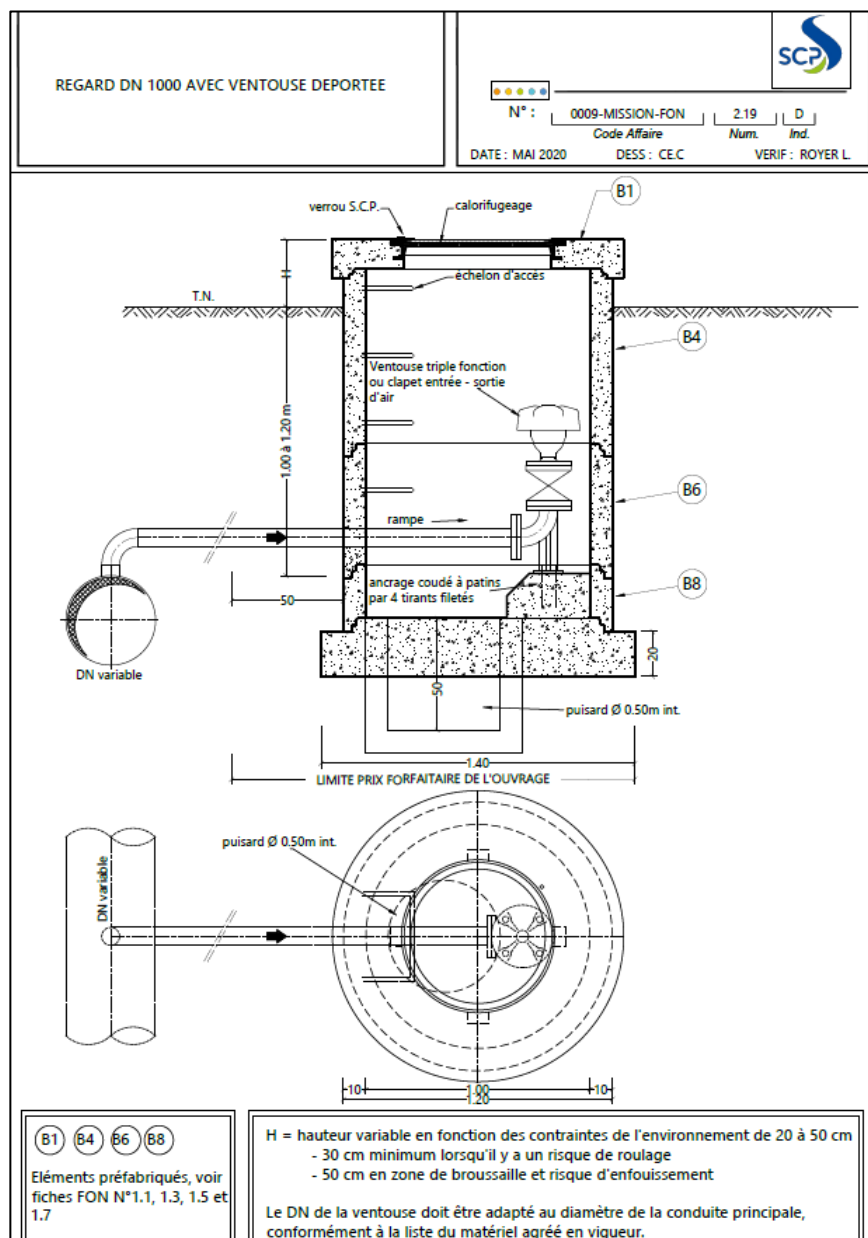


Figure 19 : Vue en coupe d'un ouvrage de ventouse de réseau hydroagricole

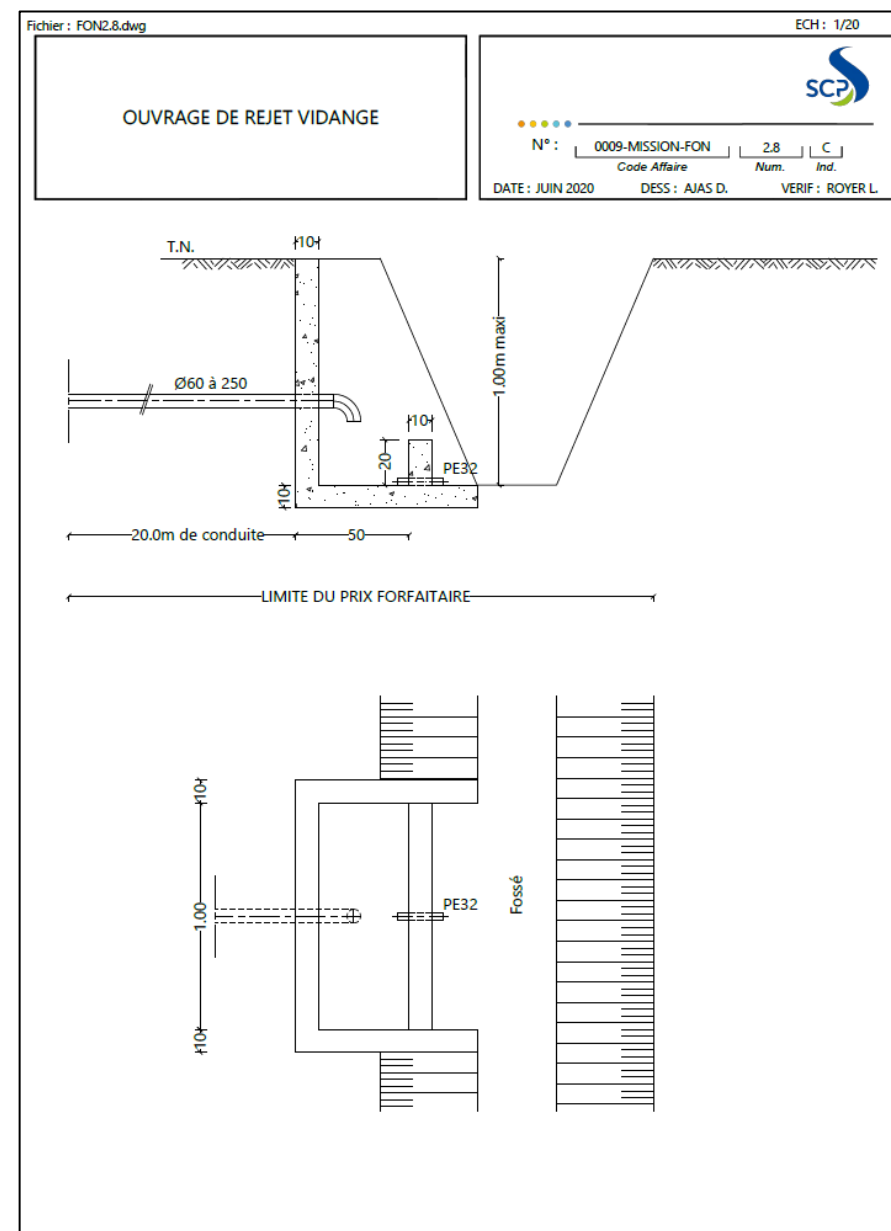


Figure 20 : Vue en coupe d'un ouvrage de vidange de réseau hydroagricole

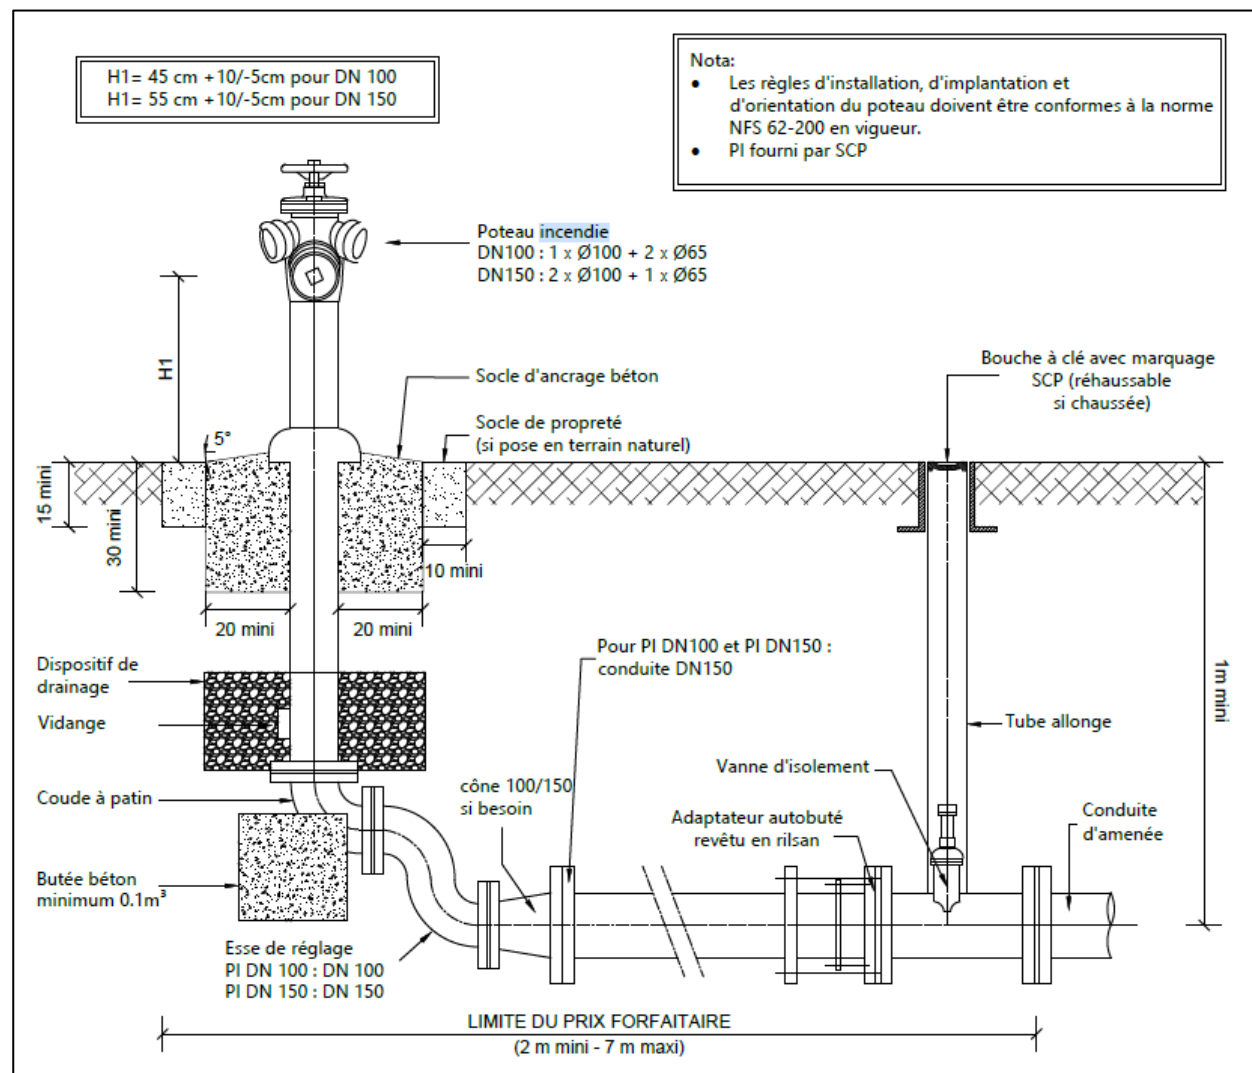


Figure 21 : Vue en coupe d'un ouvrage de ventouse de réseau hydroagricole

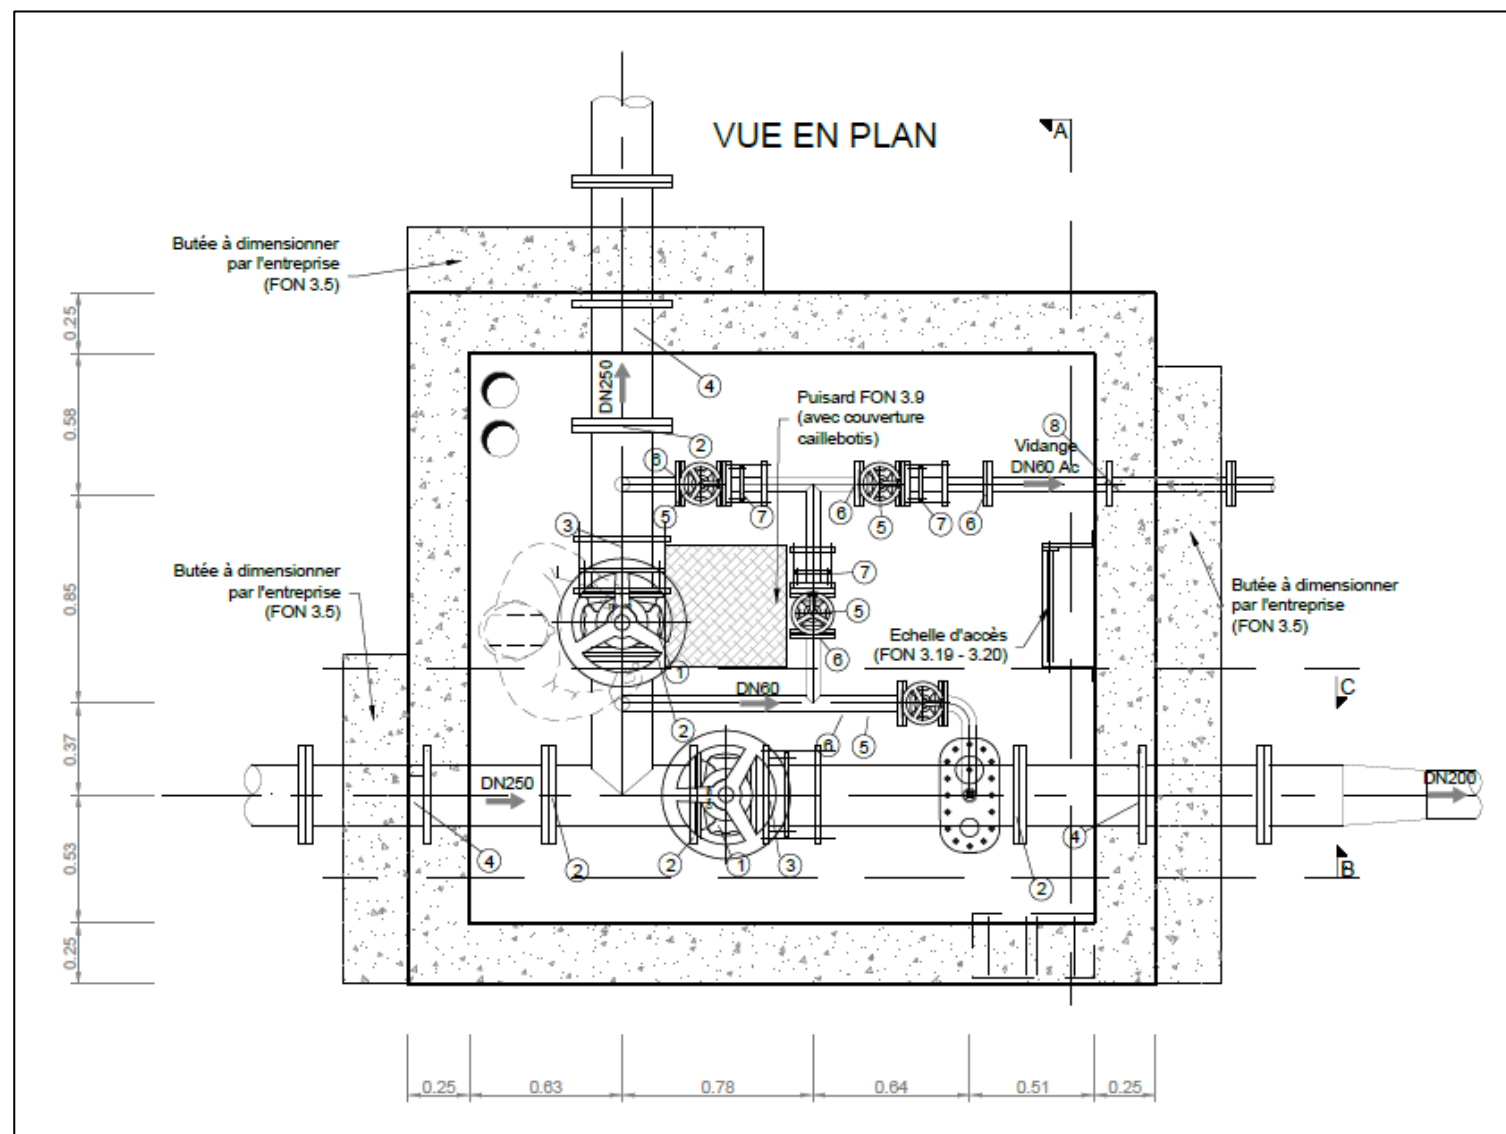


Figure 22 : Vue en plan de l'ouvrage de sectionnement de la Riperte