

DOSSIER TECHNIQUE

FORAGE D'EAU

Entreprise:	GEOFORETOUT
Client:	SAS LES OEUFs DE BRIMBILLY 13 Brimbilly 3 44530 GUENROUET
Maître d'oeuvre:	IGEFOR 26 le tertre 35580 GUIGNEN
Exploitant:	26 le tertre 35580 GUIGNEN

Code National BSS :

N° Déclaration ** :

Police de l'eau * :

* Numéro de déclaration au titre de la police de l'eau

** N° d'enregistrement de déclaration préalable

Lieu de l'ouvrage :

44530 GUENROUET

<u>Coordonnées :</u>	Longitude	0	Latitude	0	<u>Altitude :</u>	0.00	m
	Zone	Lambert 1 carto métrique					

Nombre de forages : 1

Date début de l'ouvrage : 09/08/2026

Resp. M. Ouvrage :

Date fin de l'ouvrage : 09/09/2026

Resp. M. Oeuvre :

Machine :

Resp. Chantier :

Date début pompage :

Niveau statique non perturbé : 0.00 m

Date fin de pompage :

Débit Maxi. d'essai : 0.00 m3/h

Nombre de nappes identifiées :

Rabattement correspondant : 0.00 m

Notes :

TRONCONS de L'OUVRAGE

FORAGE D'EAU

Client: SAS LES OEUFES DE BRIMBILLY

Maître d'oeuvre: IGEFOR

Lieu de l'ouvrage :

44530

GUENROUET

LITHOLOGIE

De	à	Libellé
0.00	7.00	Altération du substratum
7.00	100.00	Complexe de Saint-Georges-sur-Loire: Complexe schisto-gréseux et volcanique (Ordovicien sup. à Dévonien inf.)

FORAGE

De	à	Ø"	Ømm	Mode de forage	Fluide de forage
0.00	10.00	10"	254.00	M.f.t.	Air
10.00	100.00	6"1/2	165.00	M.f.t.	Air

* Reconnaissance

TUBAGE

De	à	Ø"	Ømm	Epais.	Ecra.	Nature du tubage	Type	Slot	Vide %
0.00	30.00	4"7/8	125.00	0.00		Acier-api	Tube-plein		
30.00	90.00	4"7/8	125.00	0.00		Acier-api	Crepine fentes		
90.00	100.00	4"7/8	125.00	0.00		Acier-api	Tube-plein		

REMPLISSAGE

De	à	Ø"	Ømm	Matériau	Nature	Méthode de pose	Texture	Gra. (mm)	Vol. m3
0.00	10.00	4"7/8	125.00	Ciment	Cpa 55	Sous pression			

FORAGE D'EAU

Client :

Maitre d'oeuvre :

Localisation de l'ouvrage :

SAS LES OEUFs DE BRIMBILLY

IGEFOR

44530 GUENROUET

Travaux réalisés :
du : 09/08/2026 au : 09/09/2026

1/1

Coordonnées de l'ouvrage :

Lambert 1 carto métrique

Longitude (X):

0

Latitude (Y):

0


Altitude sol (Z):

+0,000 m

Echelle : 1/503

Profondeurs en m au-dessous du repère zéro sol (signe + au-dessus)

Nombre de forages : 1

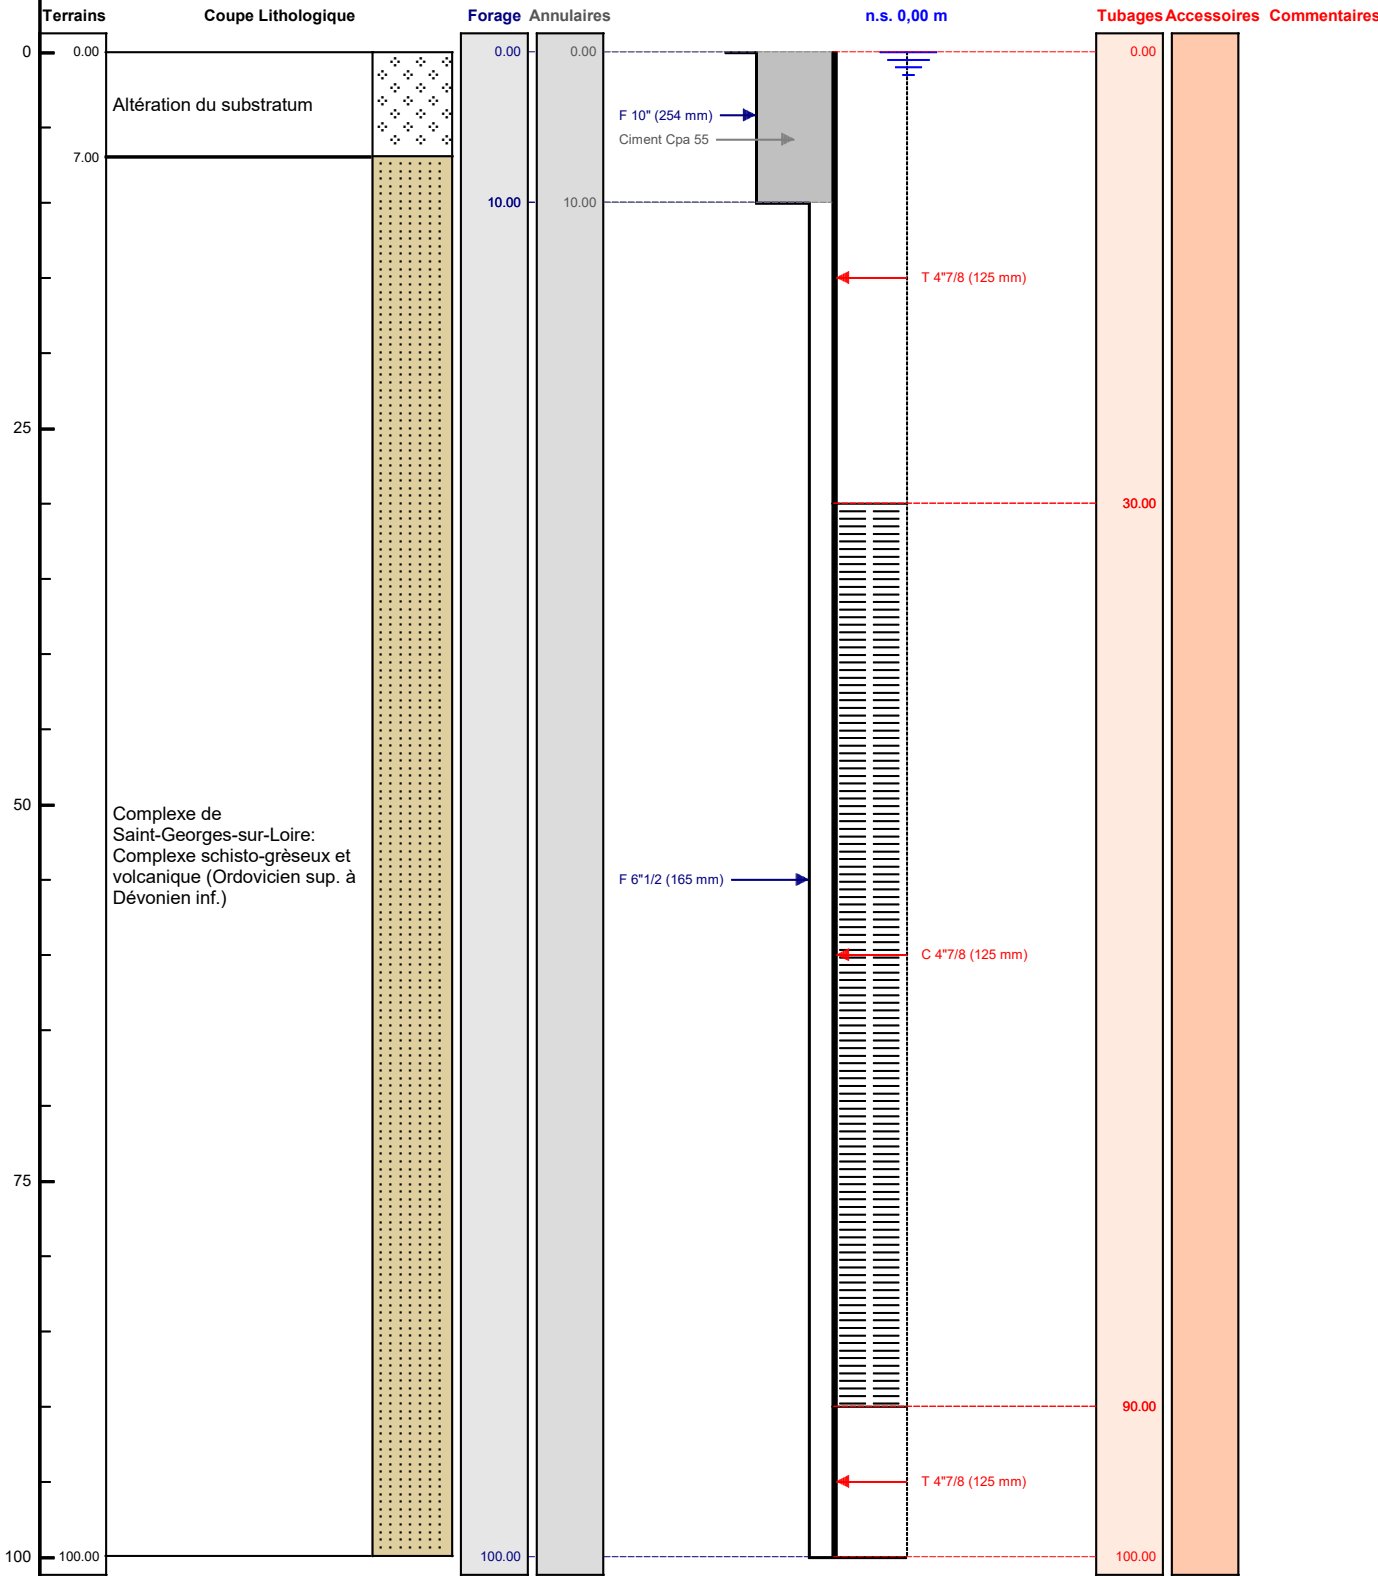

Le/...../..... à
CERTIFIE CONFORME A L'OUVRAGE EXECUTE
Tampon et signature du chef d'entreprise