


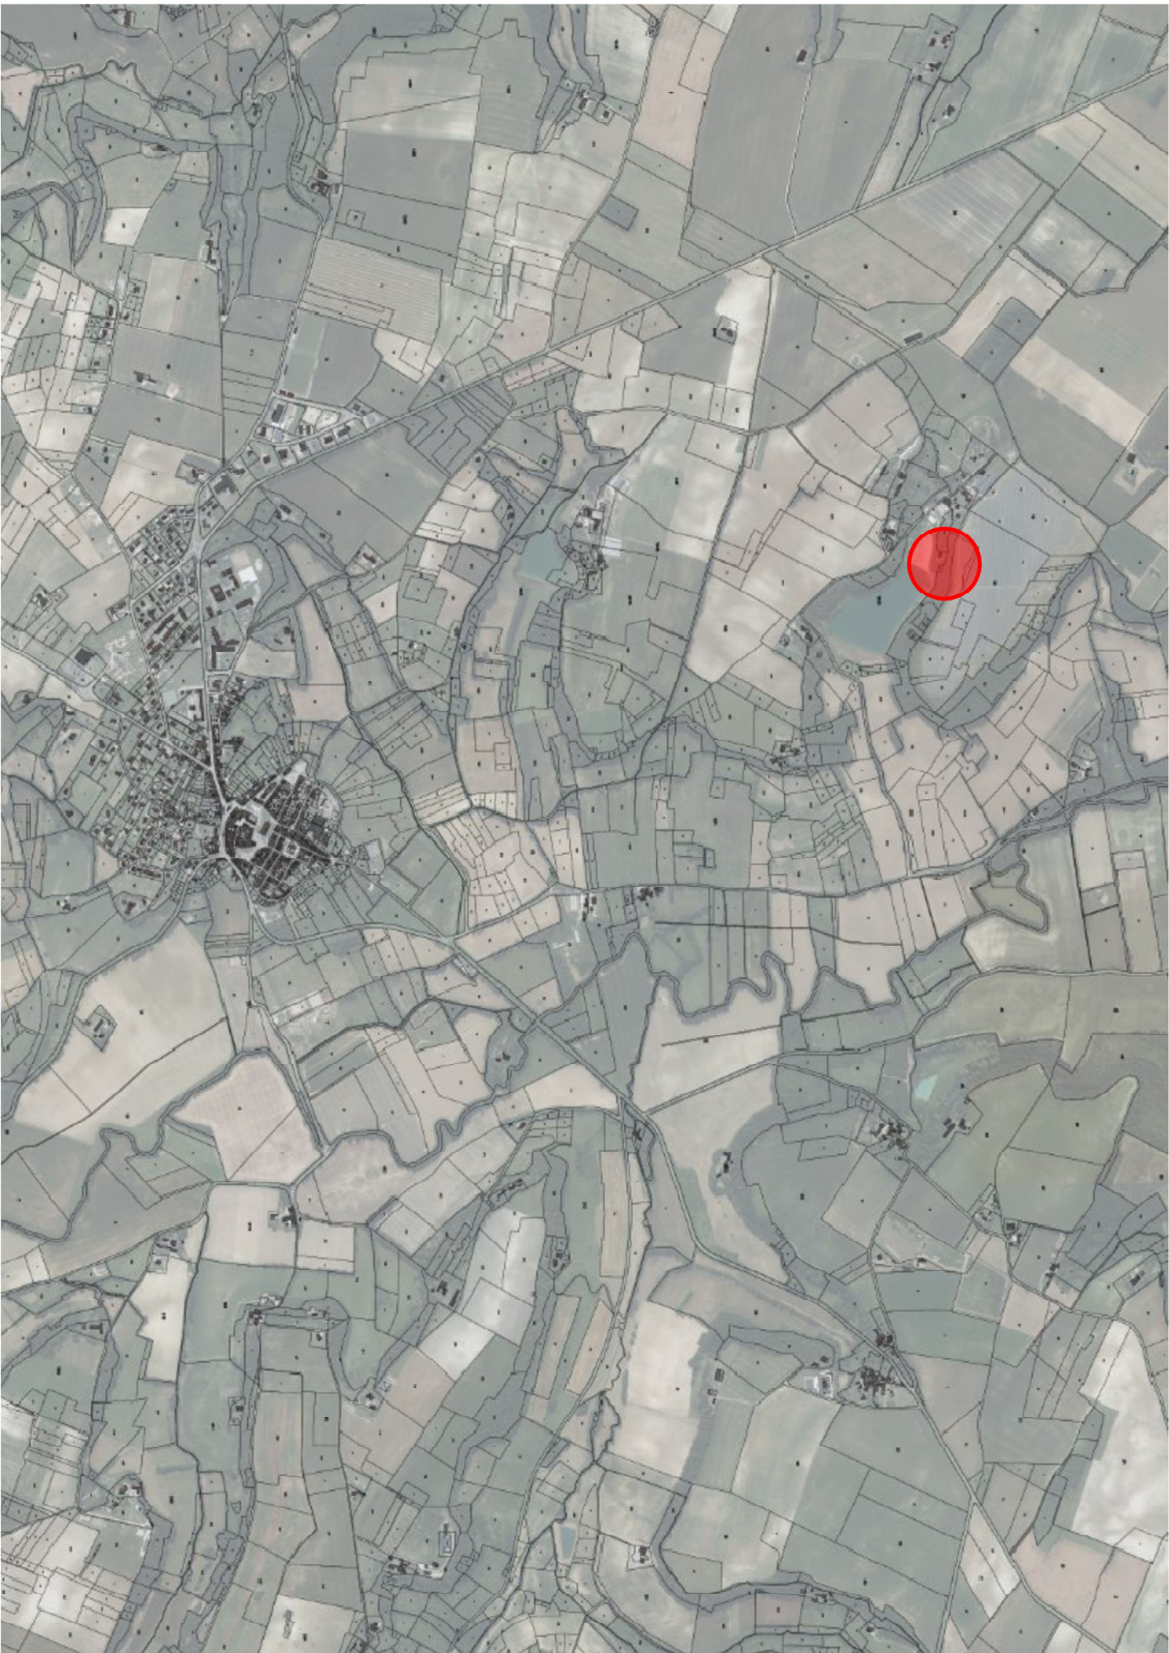

1 Permis d'aménager

Implantation de trois bâtiments dans un parc de loisir

Opération: **Implantation de trois bâtiments dans un parc de loisir**

Phase: **DPC**

Adresse du projet: **LD Escalaves 32380 Saint Clair**

Demandeur: **M. Olivier Sentis 166 chemin du marcade 32130 Monblanc**



Parcelle cadastrée: **000A1853**

Date: **10/04/2026**

Échelle @ A3: **/**

Revision: **/**

Titre dessin: **PA01 Plan de situation**

Agence **MV.AUP**
Architecture Urbanisme
Clara Magain+Pierre Vuilmet
magainvuilmet@gmail.com
Lieu-dit Lauze 32380 GAUDONVILLE
Tél:0033 06.86.86.61.26
Tél:0033 06.25.81.07.97



Département :
GERS

Commune :
SAINT-CLAR

DIRECTION GÉNÉRALE DES FINANCES PUBLIQUES

PLAN DE SITUATION

Le plan visualisé sur cet extrait est géré par le centre des impôts foncier suivant :
PIGOC GERS
14 RUE LECONTE DE LISLE 32010
32010 AUCH CEDEX
tél. 05 62 61 51 39 -fax
pigc.gers@dgifp.finances.gouv.fr

Cet extrait de plan vous est délivré par :

cadastre.gouv.fr

Section : A
Feuille : 000 A 01
Échelle d'origine : 1/2500
Échelle d'édition : 1/4000
Date d'édition : 06/01/2026
(fuseau horaire de Paris)
Coordonnées en projection : RGF93CC44
©2022 Direction Générale des Finances Publiques