commune de Jouars-Pontchartrain

JOUARS PONTCHARTRAIN

ROUTE DE PARIS
PARKING COVOITURAGE

PROJET - EXAMEN - EE

PLAN D'AMENAGEMENT

Echelle : 1/200e

Date	Indice	Modifications	Auteur
16/01/2026	A	Plan initial	NC

Maîtrise d'Ouvrage	commune de Jouars-Pontchartrain
Maîtrise d'Oeuvre	**CITENA** 23, rue Pierre Louis Guyard 78360 - MONTESSON tél : mail :

LEGENDE

- Dépose de bordures pour évacuation
- Bordure type T2
- Enrobé 0/6 noir + grave 0/31.5
- Chambre de tirage L1T
- Clôture type " Ranch "
- Clôture existant à reposer
- Pelouse sèche
- Pierriers
- Rémanents (bois mort, branchages)
- Haie
- Géomembrane
- ASS – EP Ø250
- ASS – Caniveau grille
- BT – Câble G2.5 sous fourreaux
- MOB – Vélo électrique
- MOB – Trottinette électrique
- MOB – Trottinnette
- MOB – Station d'entretien vélo
- MOB – Arceau vélo
- MOB – Borne de recharge scooter
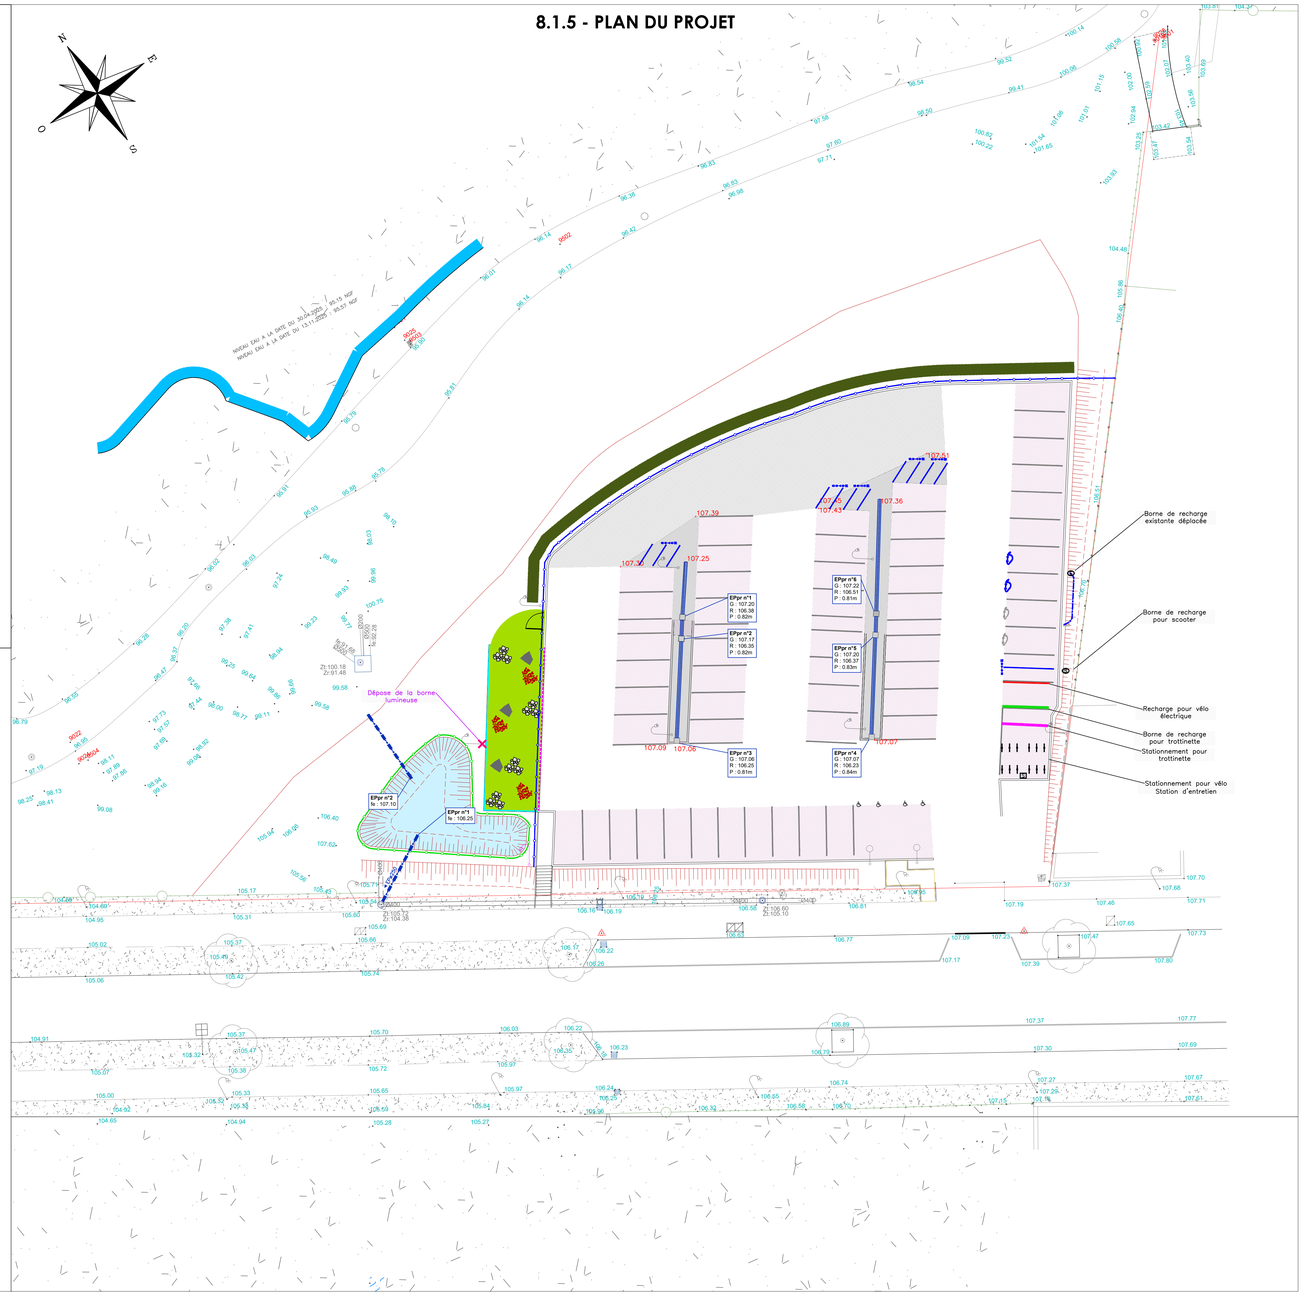
8.1.5 - PLAN DU PROJET