


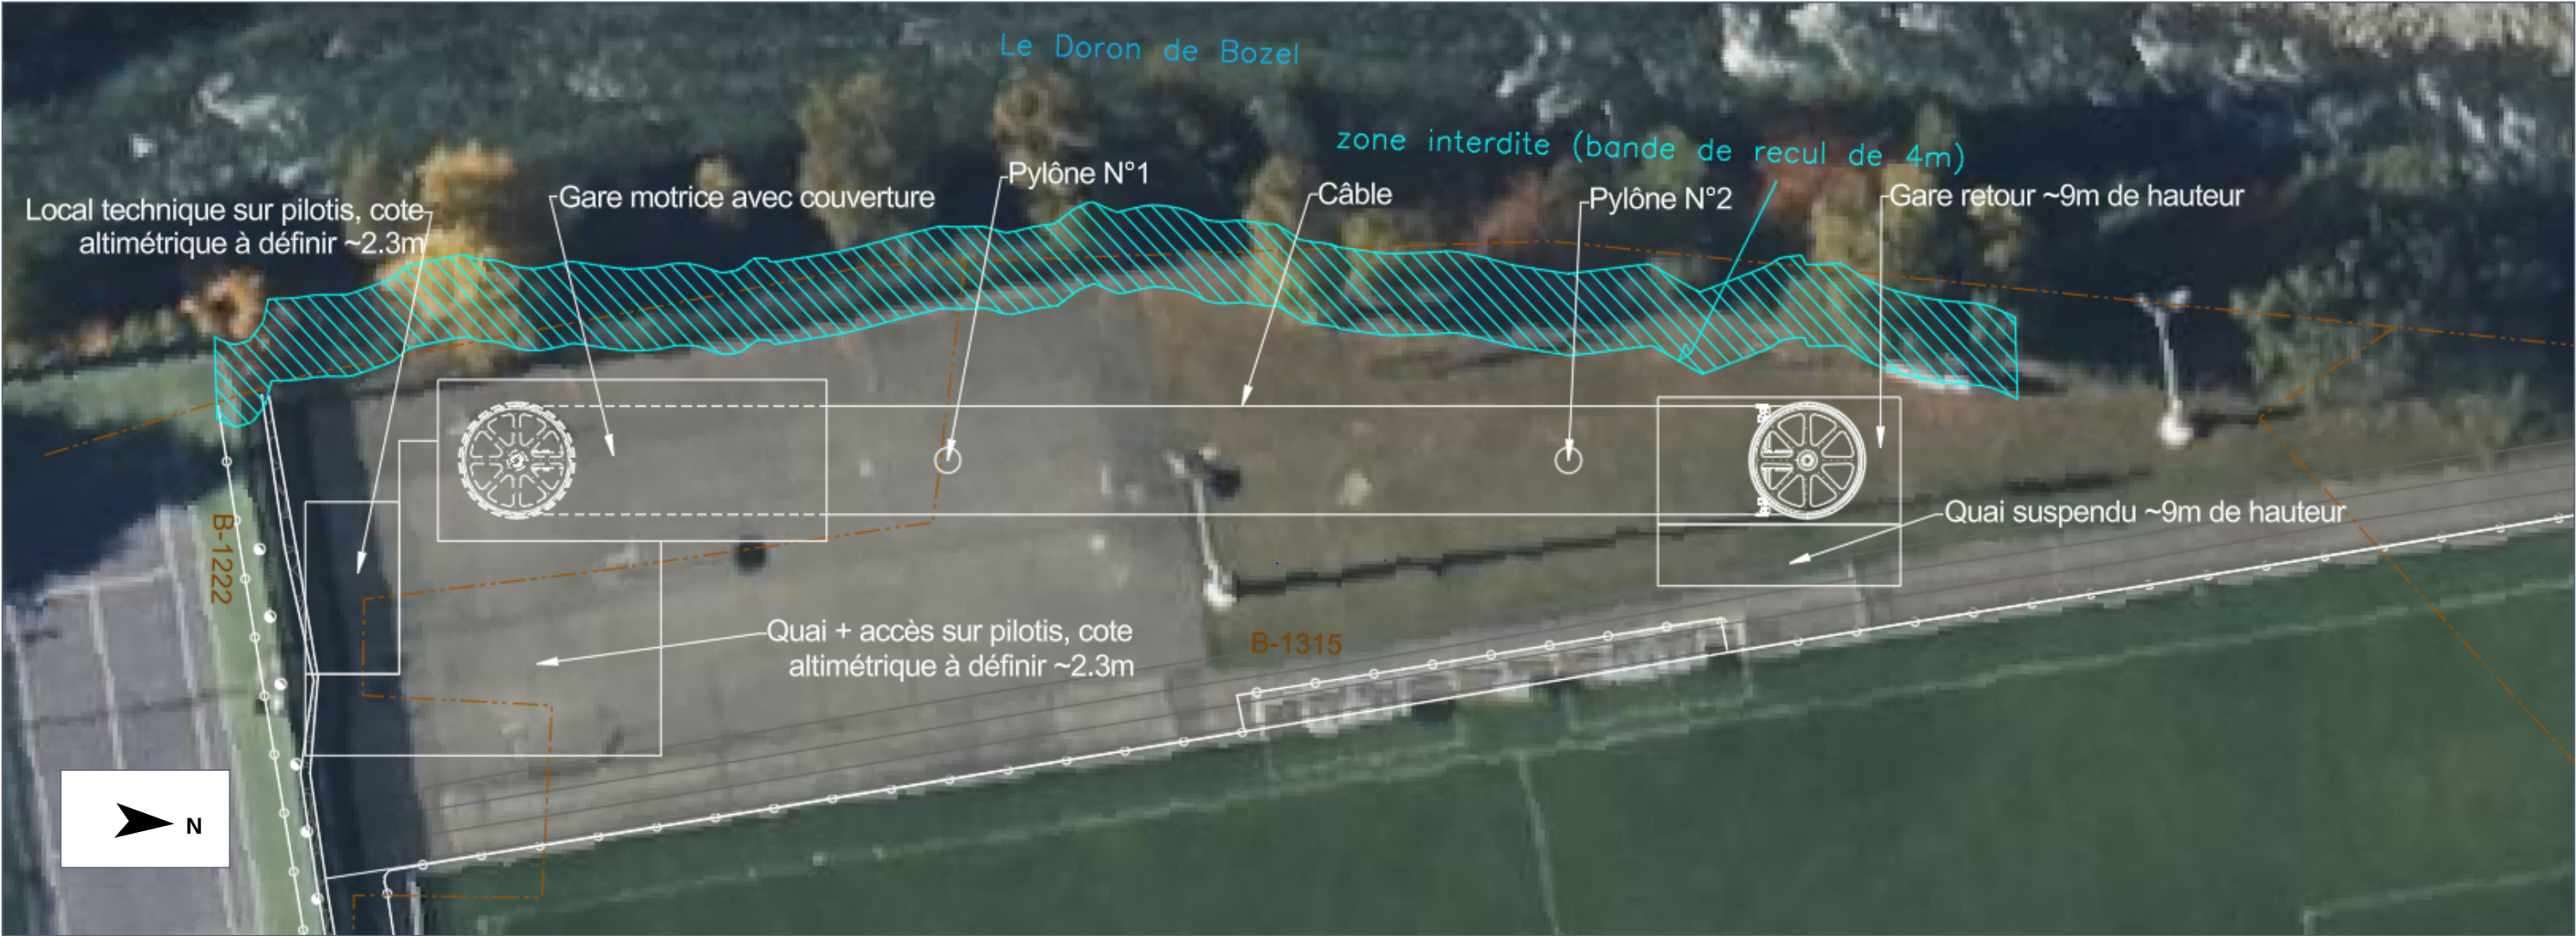

PROJET

Objet	Création d'une remontée mécanique « école » (téléporté pédagogique télémixte)
Maître d'ouvrage	Région Auvergne-Rhône-Alpes
Commune	Salins-Fontaine (Savoie)
Lieu	Complexe sportif Bardassier, avenue des Thermes
Parcelles	Section B n° 1222 et 1315 (pour partie)

CARACTÉRISTIQUES

Débit	800 personnes par heure
Vitesse en ligne	2,3 m/s
Véhicules	1 cabine et 1 siège dédiés au transport

LÉGENDE

	Ouvrages projetés : gares, pylônes, local technique, quais
	Zone interdite : bande de recul de 4 m le long du Doron de Bozel
	Limites parcellaires