
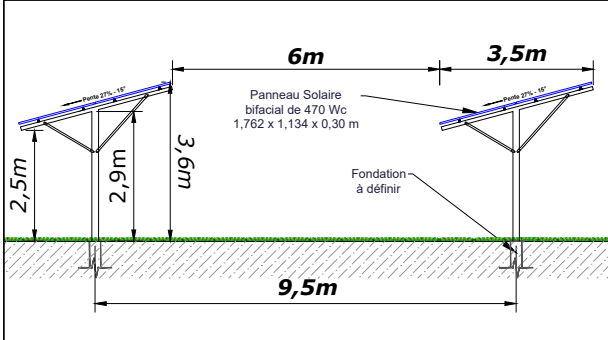


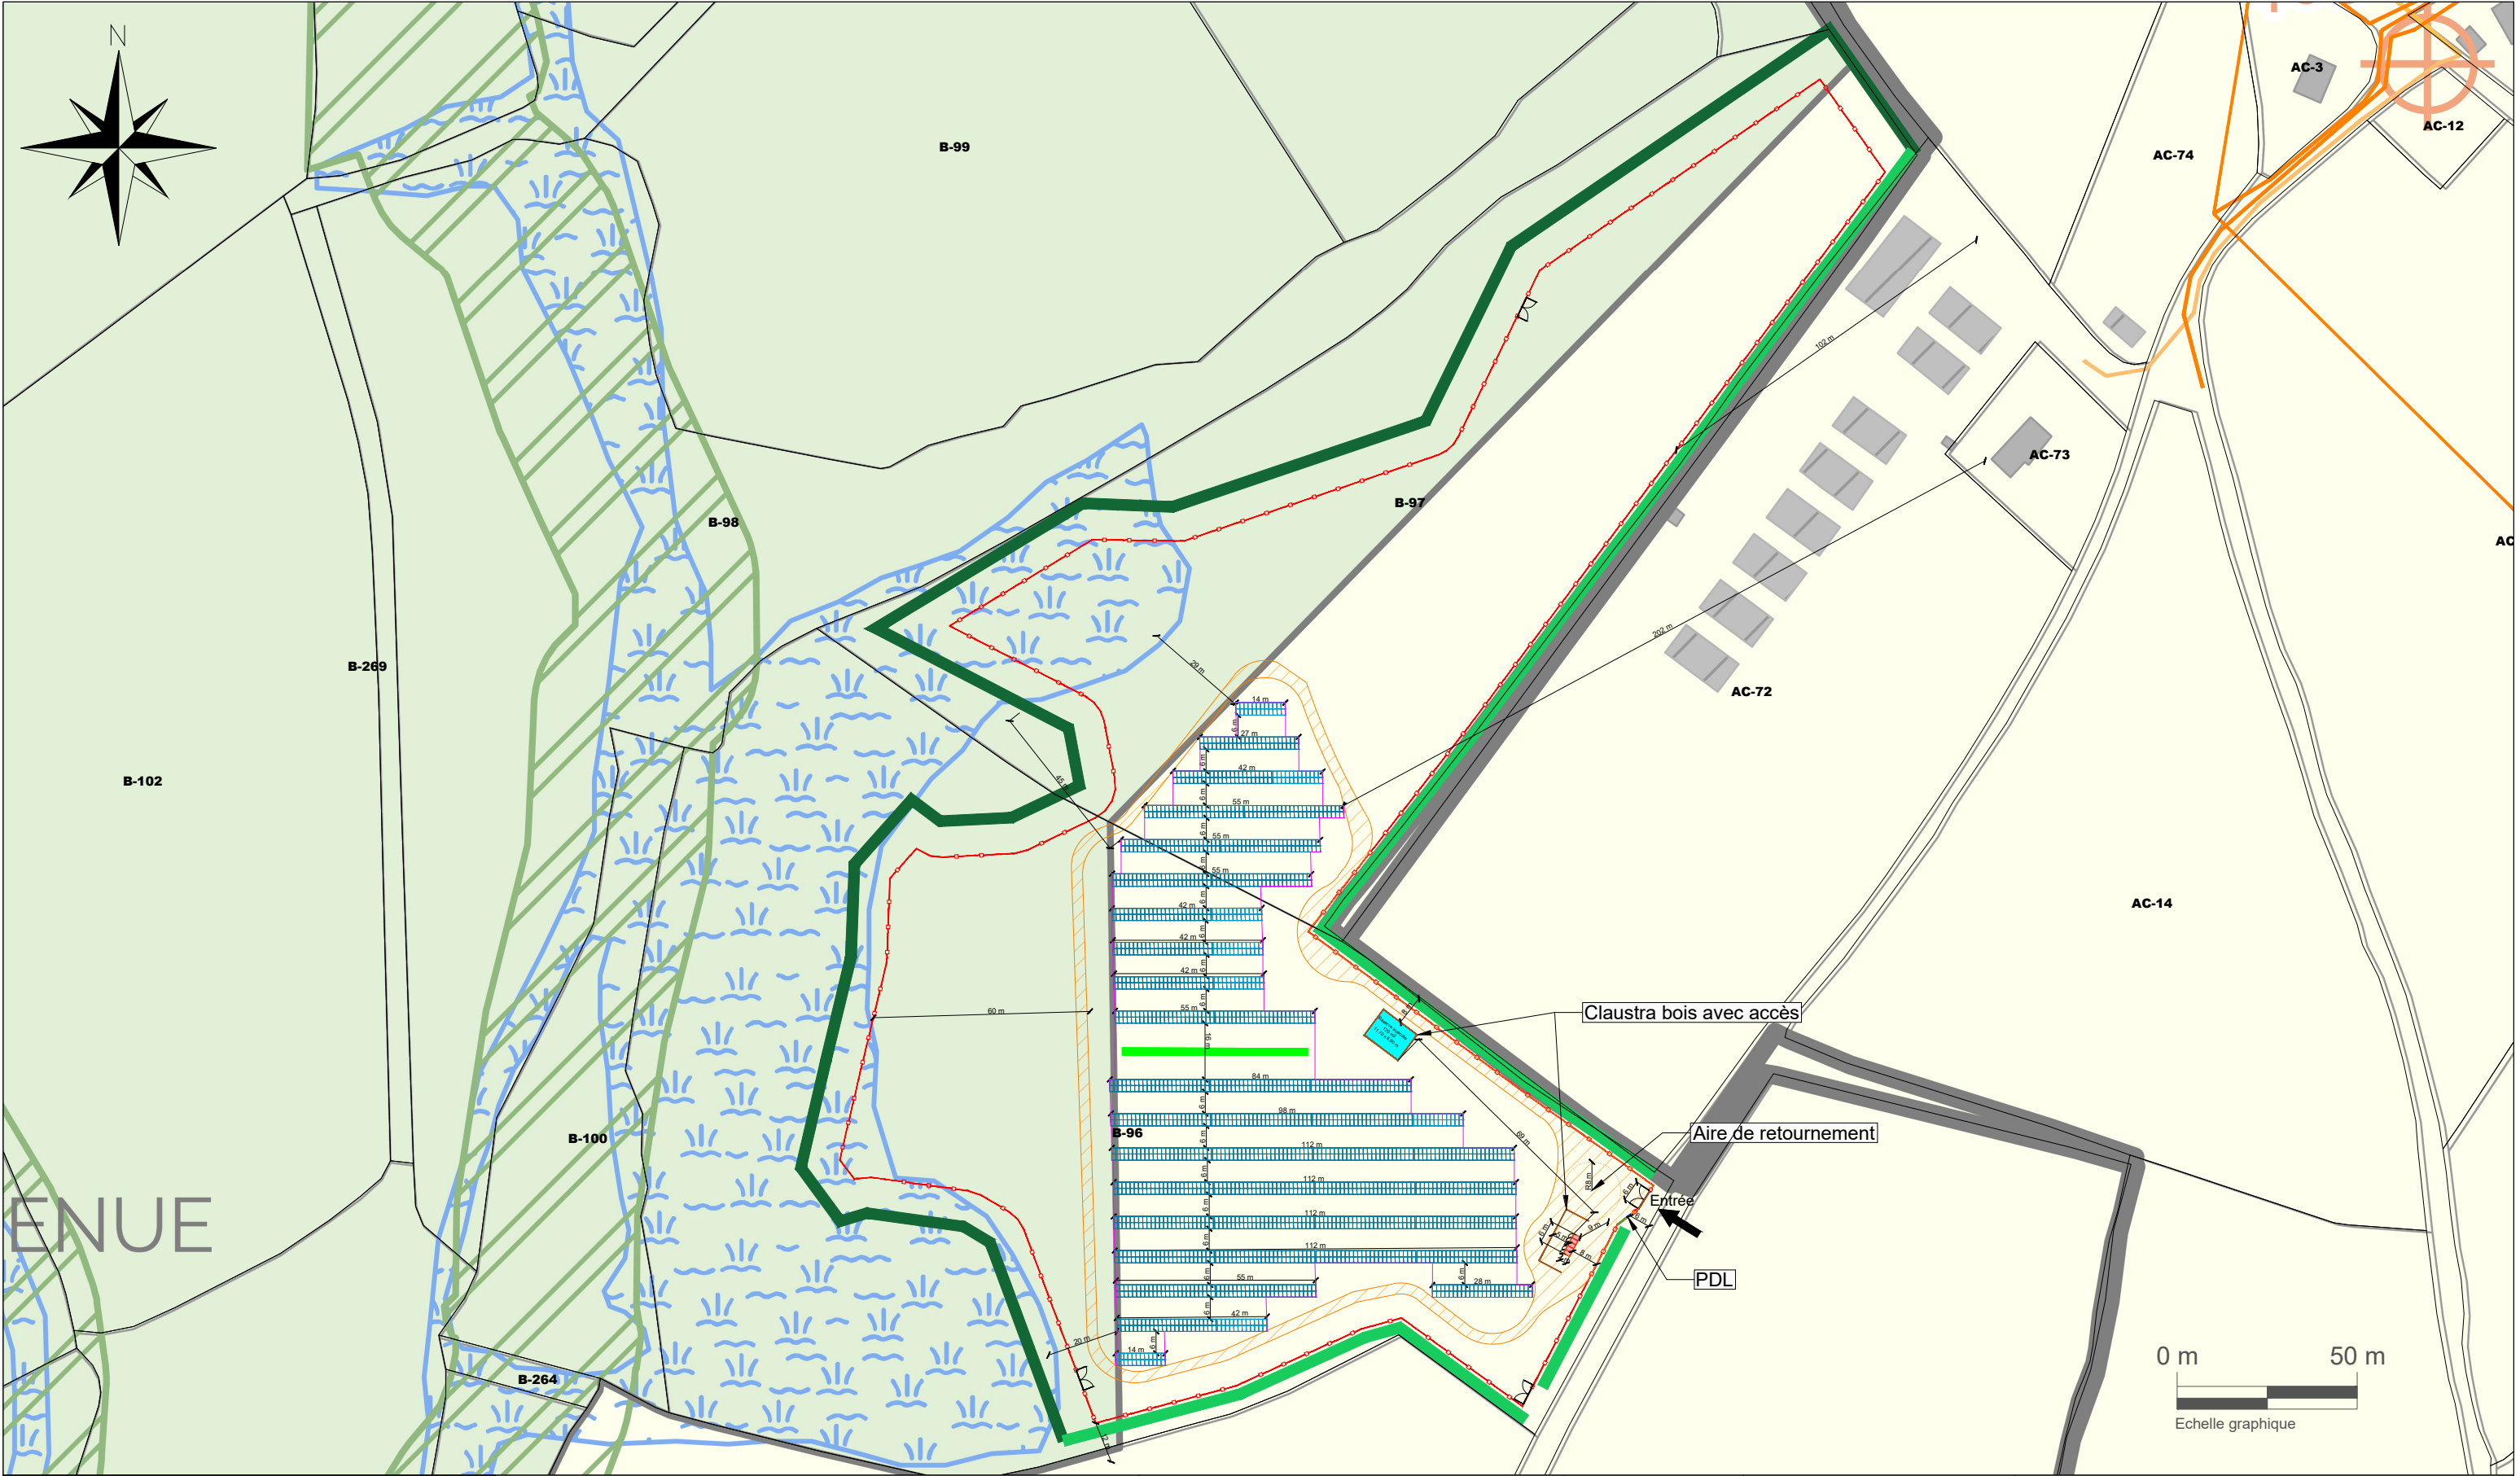

Légende			
	Tables de panneaux		Armoires électriques PV
	Clôture		Armoires électriques BESS
	Limite cadastrale		Stockage batterie
	Piste enherbée		Haie à planter
	Réserve incendie		Haie à renforcer
	Portails		Haie à conserver
	Claustra bois		Parcelle agrivoltaïque

Données Techniques	
Puissance de la centrale	970,08 kWc
Nombre de modules	2064 u
Dimensions et puissance des modules	1,762x1,134mm / 470kWc
Type de tables	2V24 + 2V12
Inclinaison / Azimut	15° / 0°
Surface clôturée	41 250 m²

Projet:		2560-SEGAUD_IMP_INDJ		
Nom du document:		Plan de masse avec orthophoto		
Société de Projet:		Bertin		
Adresse Projet:		Les Rendards, 71320 Charbonnat		
		46.7788, 4.1551		
Indice:	Date:	Dessin	Vérif.	Approuv.
F	24/03/2026	M.Turini	M.Fechant	L.Delugin
G	25/03/2026	M.Turini	L.Delugin	M.Turini
H	26/03/2026	M.Turini	L.Delugin	M.Turini
I	10/06/2026	M.Turini	M.Fechant	M.Turini
J	07/07/2026	M.Turini	L.Delugin	M.Turini

Groupe Watt & Co 31 Rue Houllès, 81200 Mazamet	
contact@groupe wattco.com	
05.67.29.04.61	
Description	
Eloignement 200m habitations	
Ajout haies centrale	
Retrait haie centrale	
Modules 630Wc	
Intégration zonage N	