


Commune Montcel, Les Déserts (73)
Piste de liaison

Plan masse

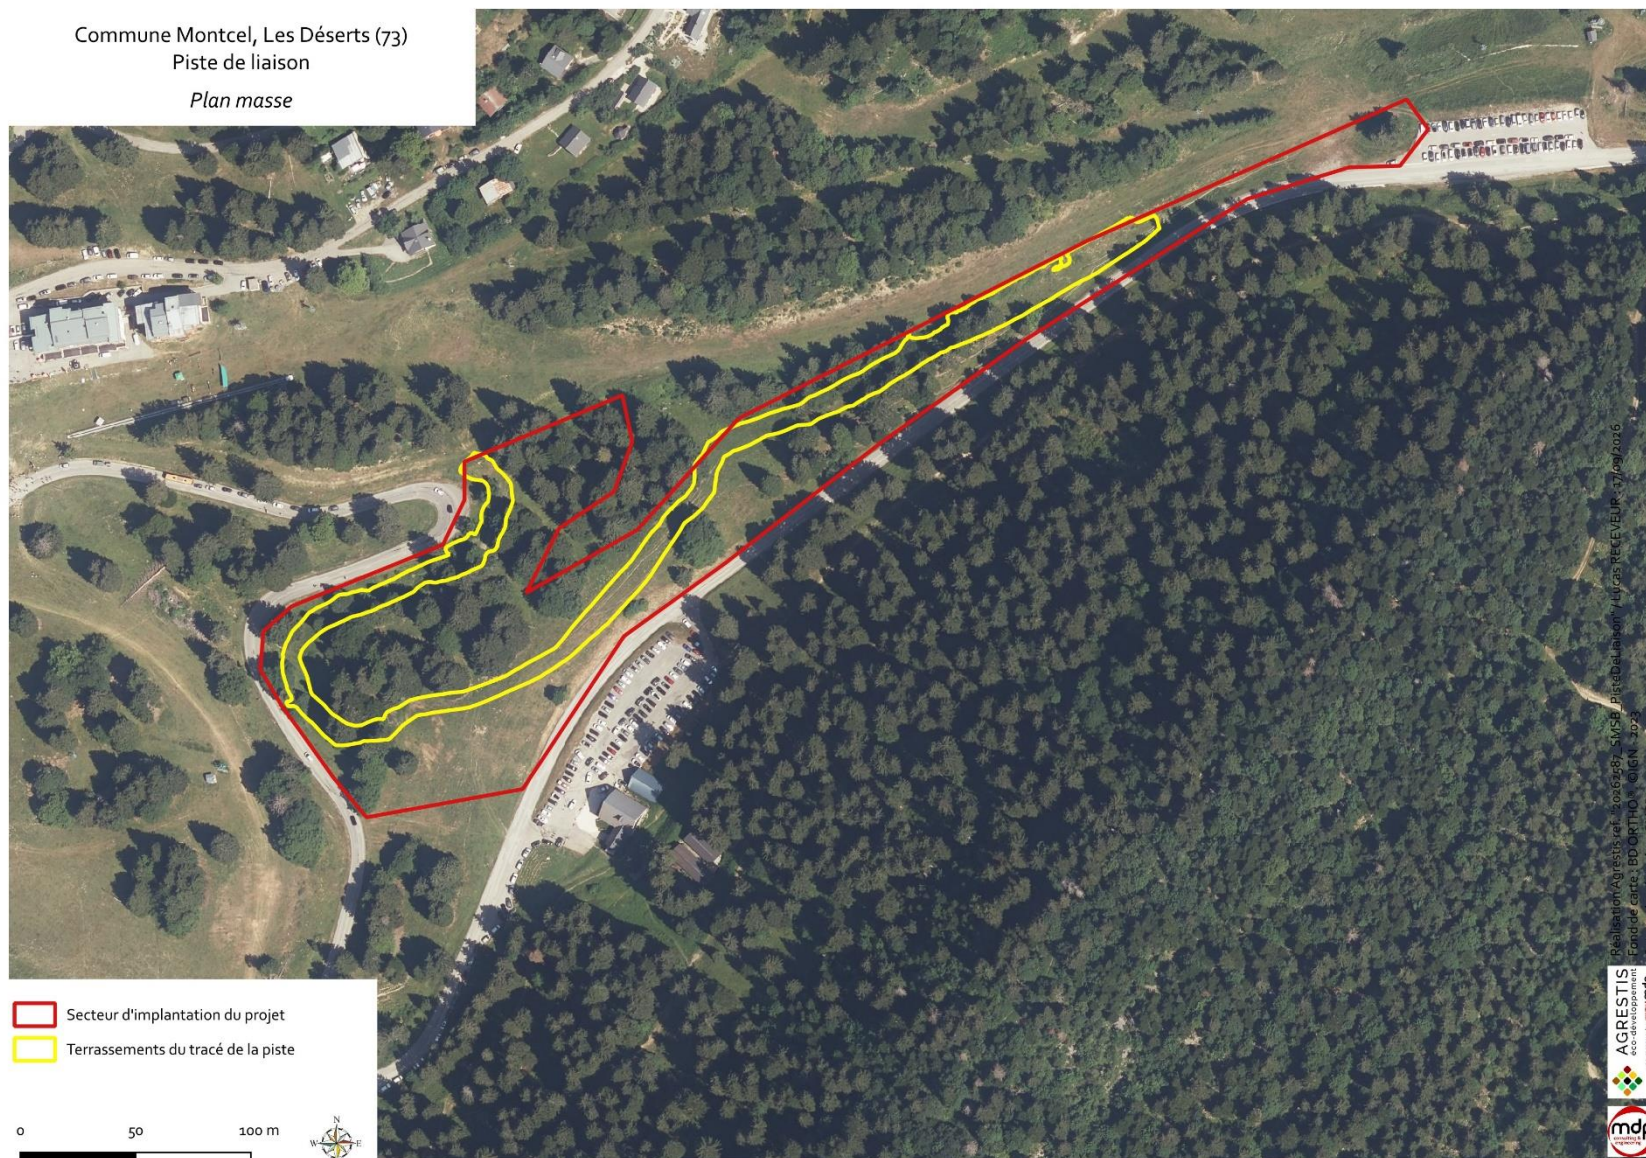

■ Secteur d'implantation du projet
■ Terrassements du tracé de la piste


0 50 100 m



1/3000

Profil en long de la piste terrassée

11/09/2026

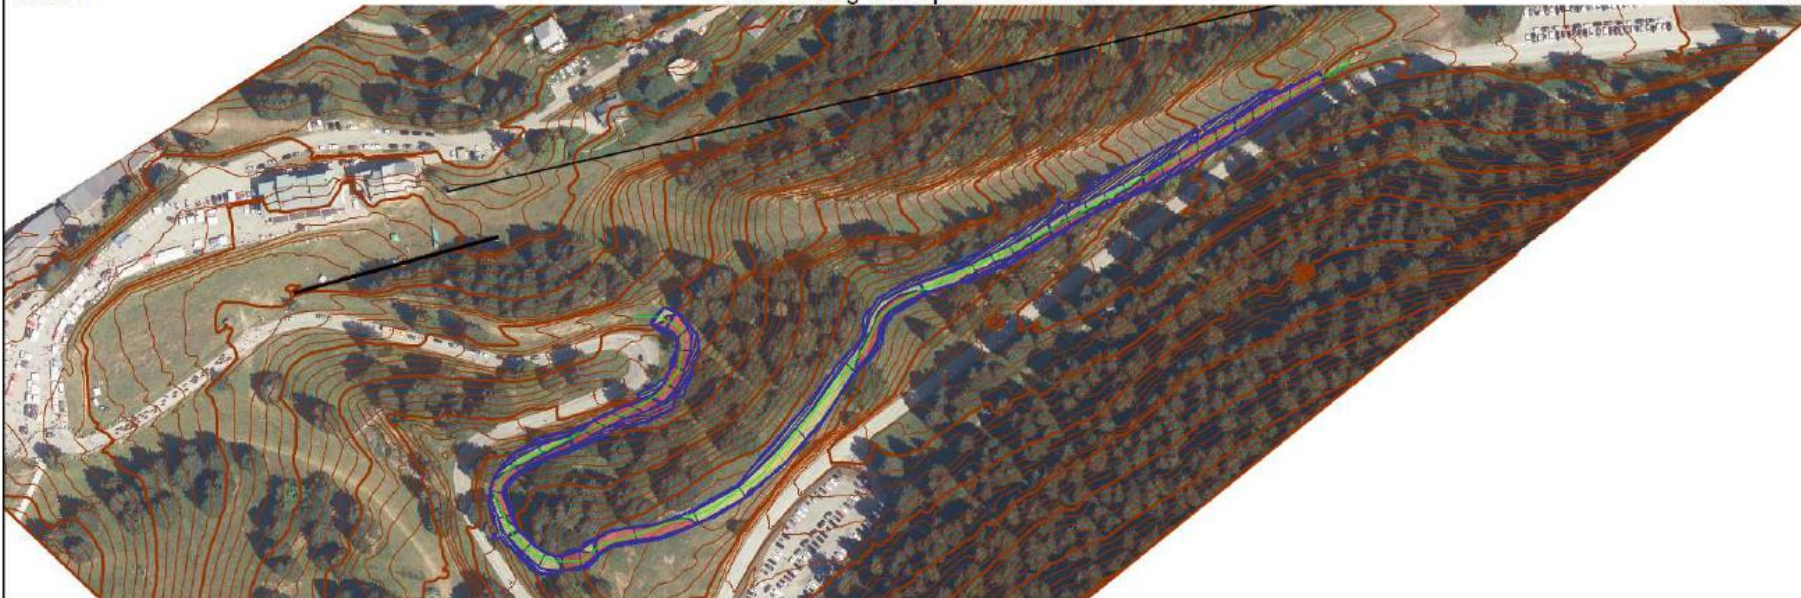

Légende des placements :

Echelle X: 1/1
Echelle Z: 1/1

Plan Comp: 1422.00

