


Projet de boisement Mr Noel
commune de Saint Julien de Vouvantes
Plan de situation des photos

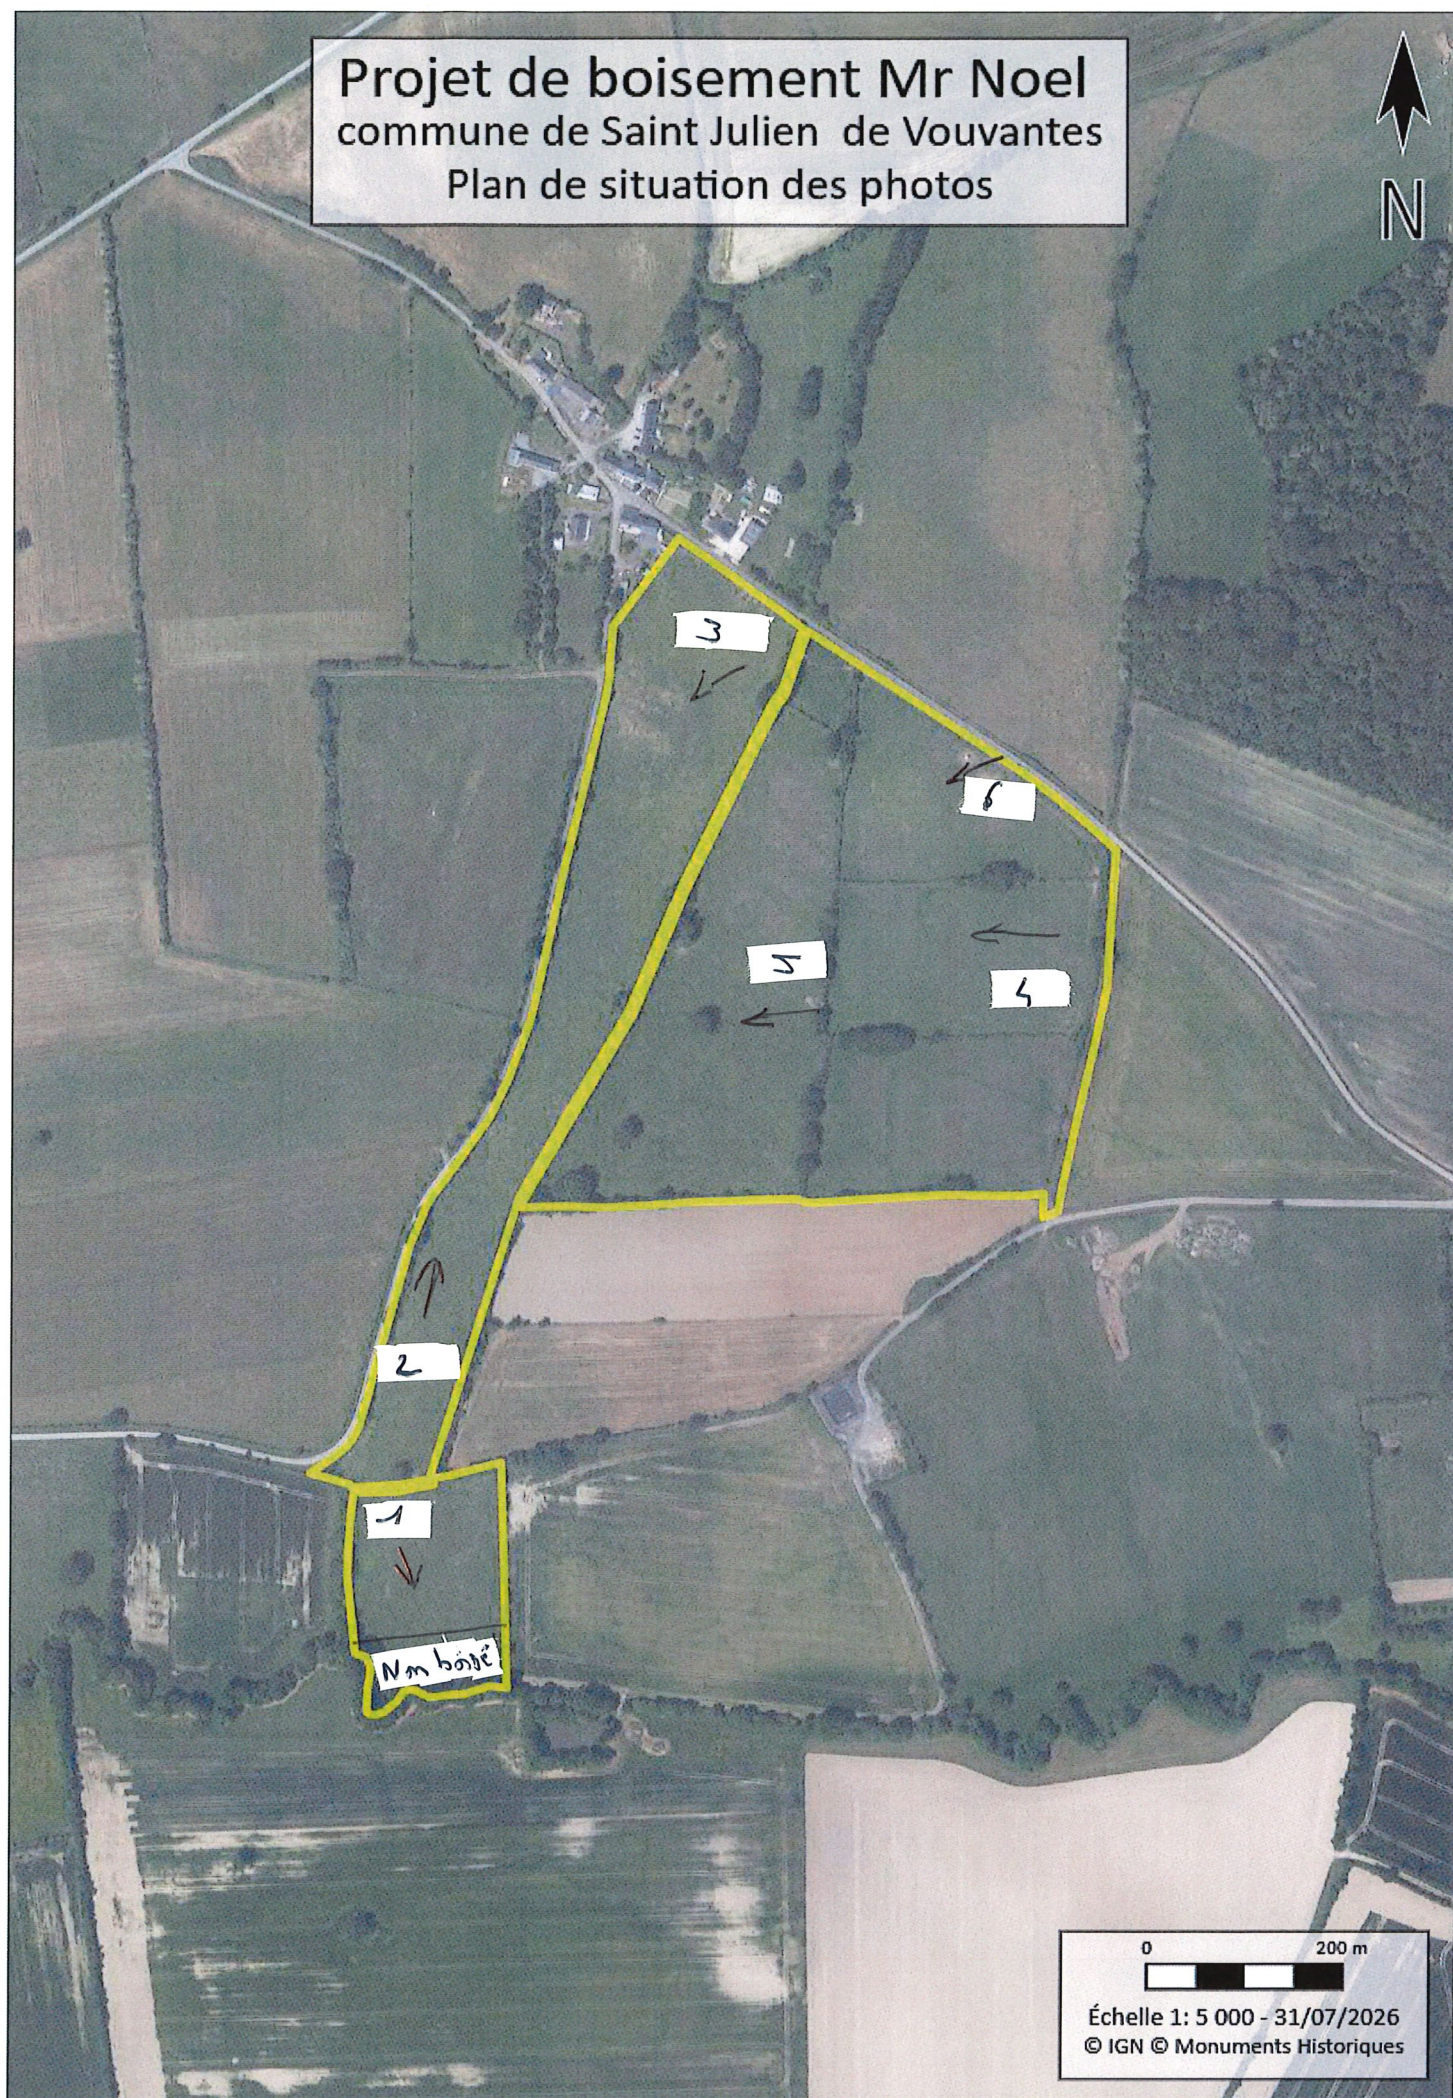

0 200 m

Échelle 1: 5 000 - 31/07/2026
© IGN © Monuments Historiques


1c 1st April N° 1



1106/16 N° 2



11/06/20 N°3

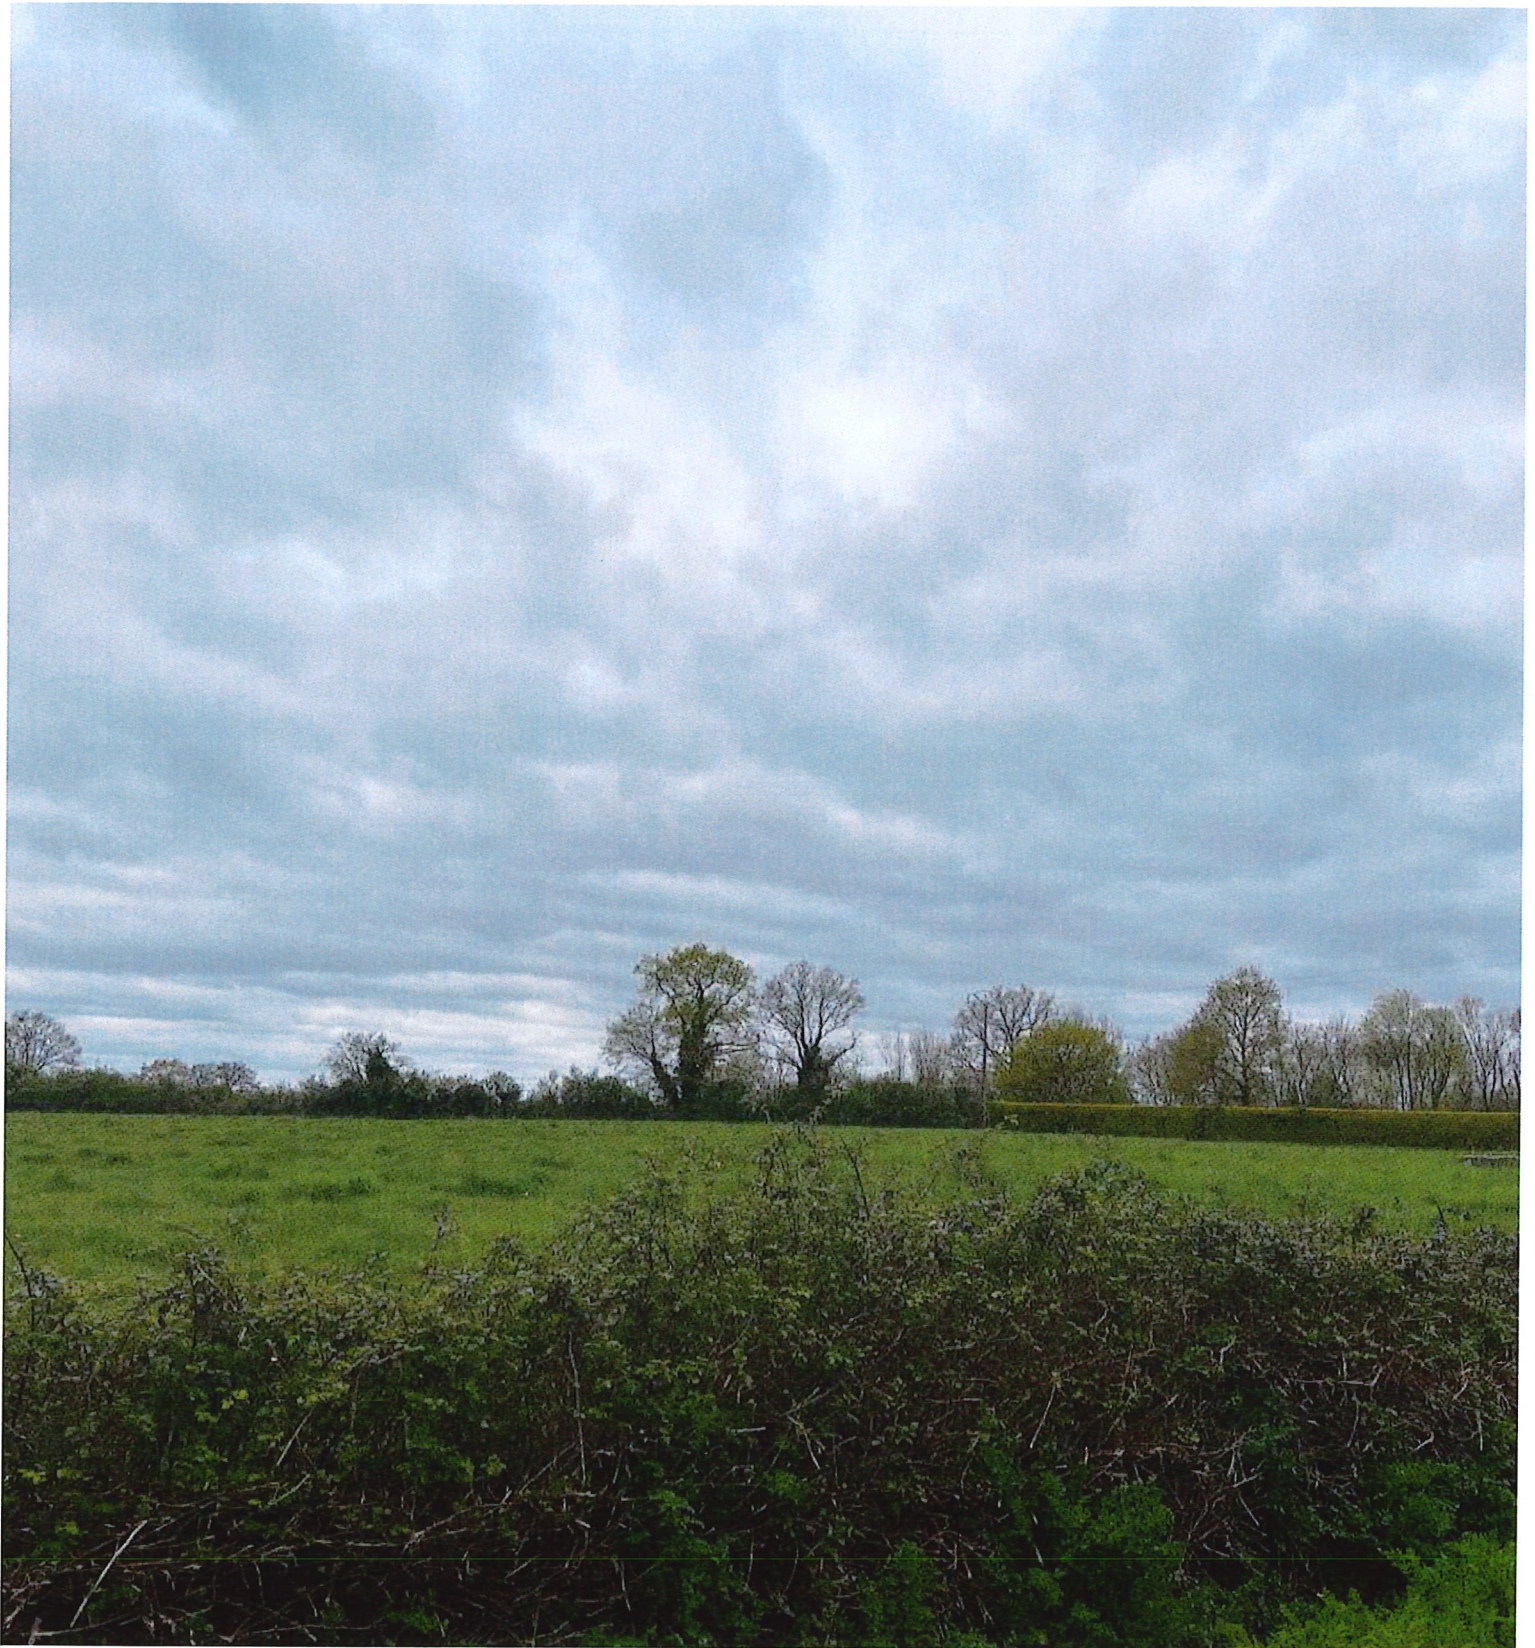

11/04/26 N'h



11/05/26 N.S



11/06/126 W'6

