
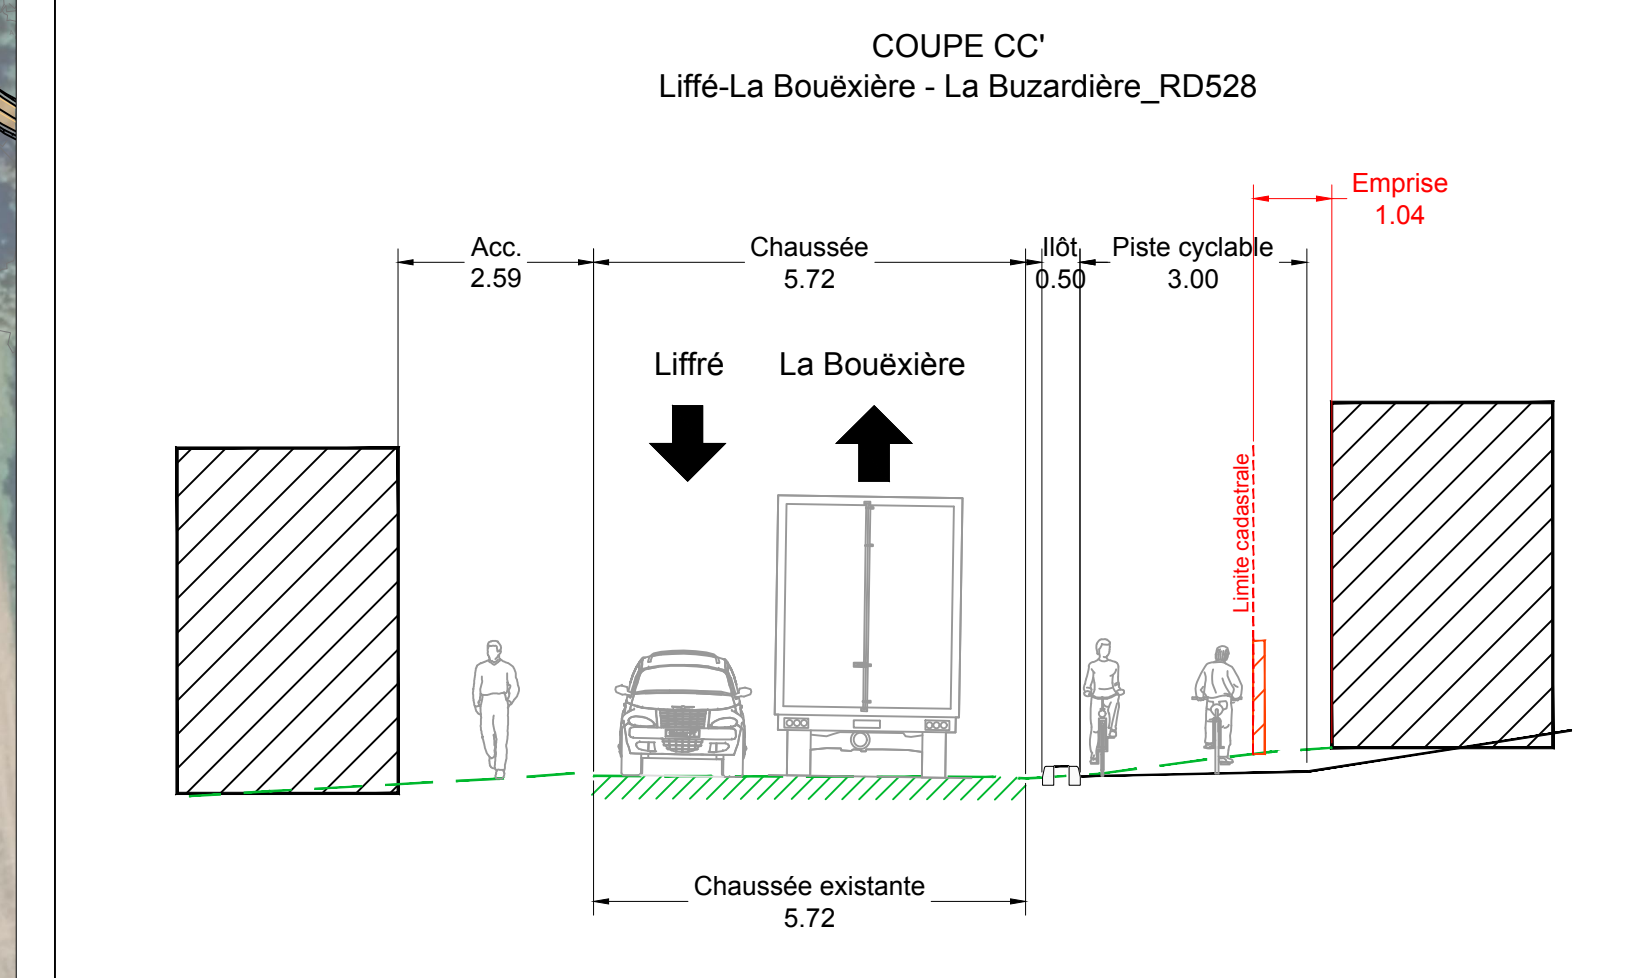
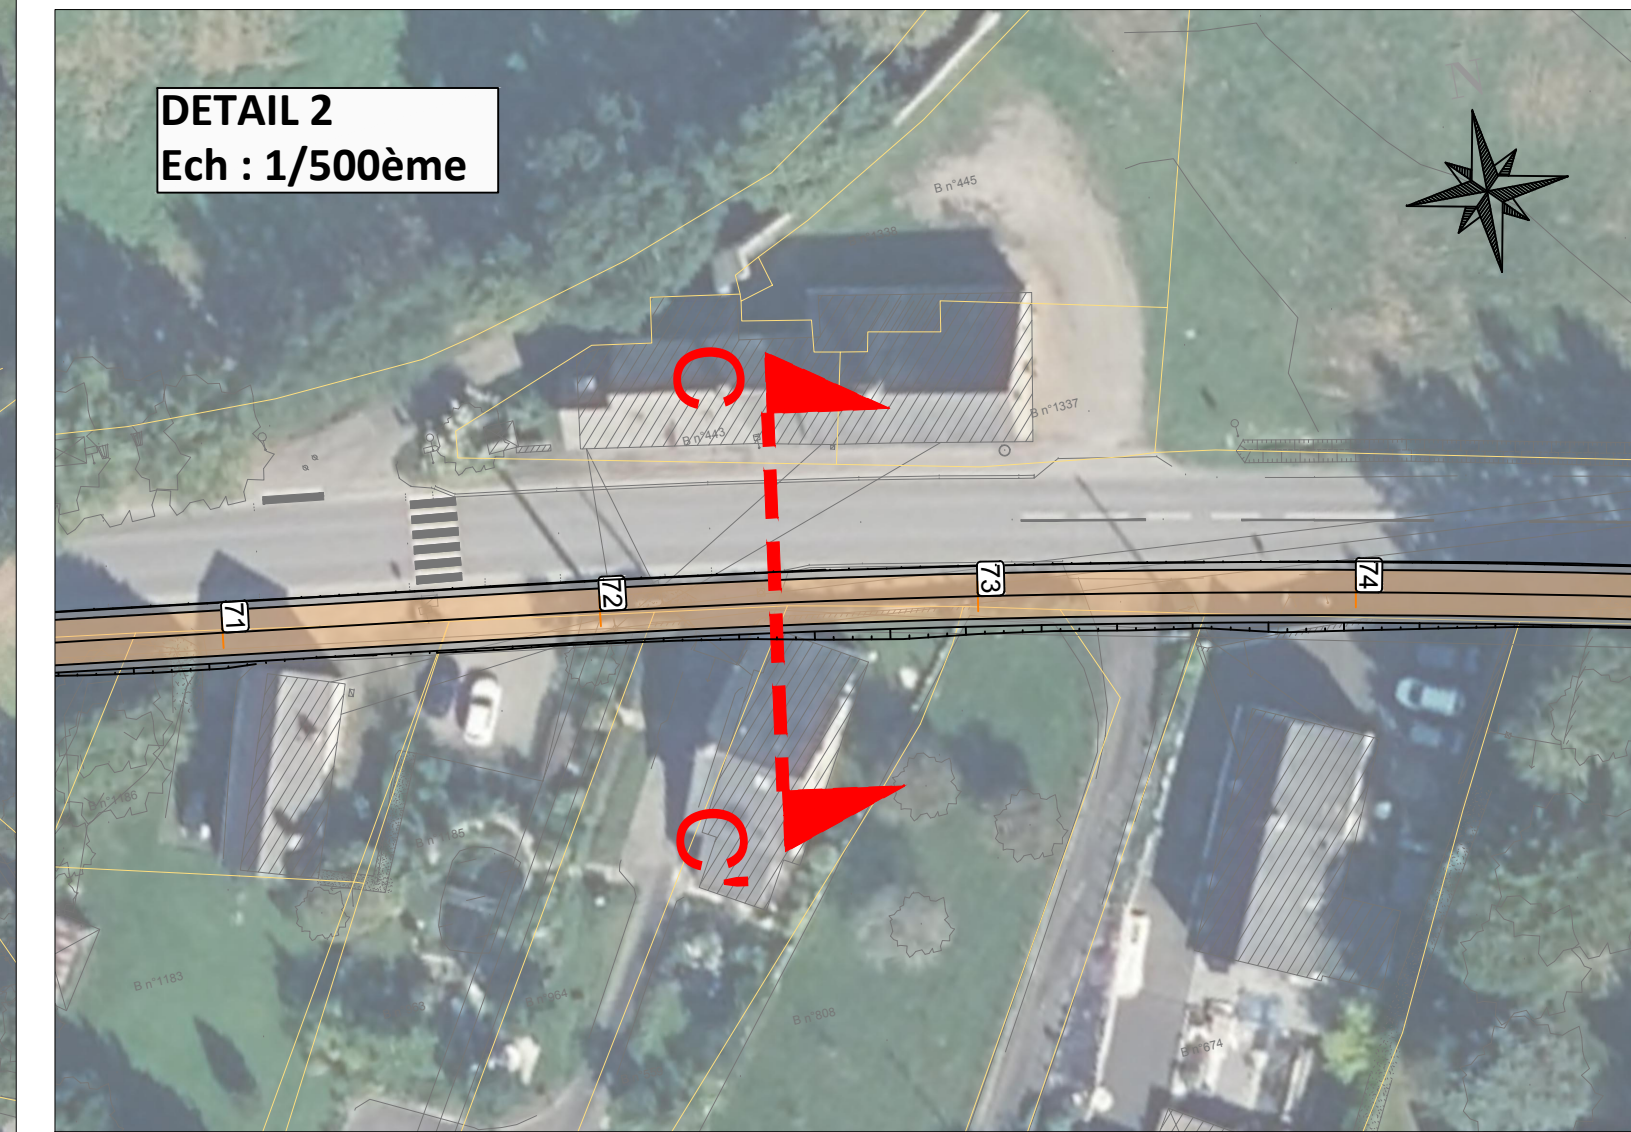
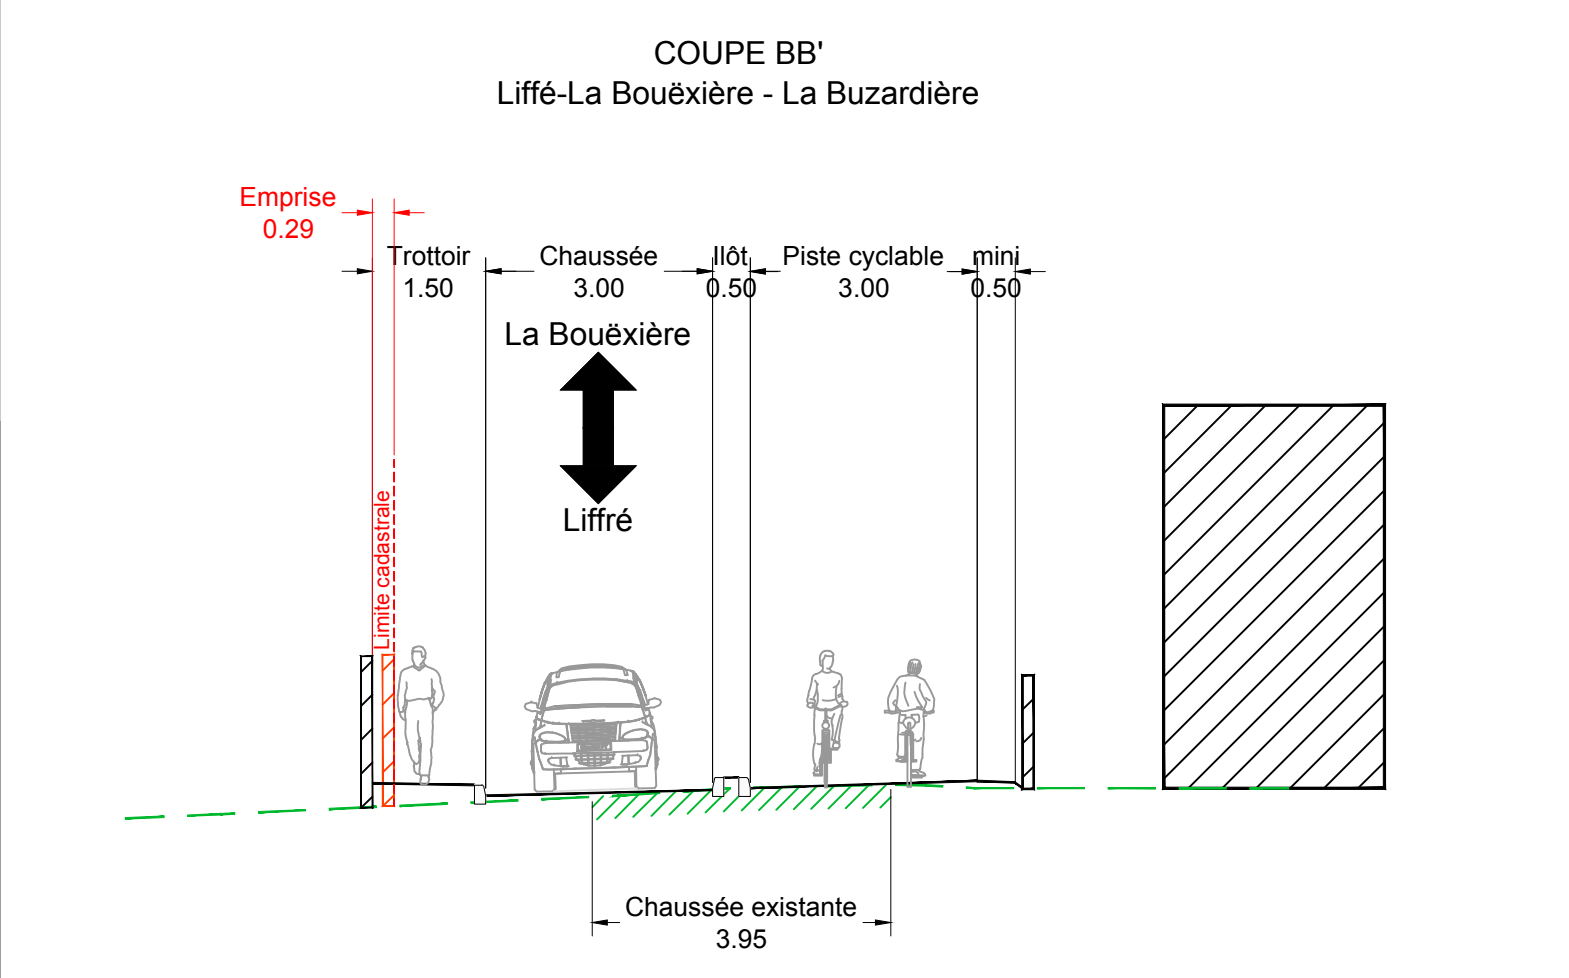


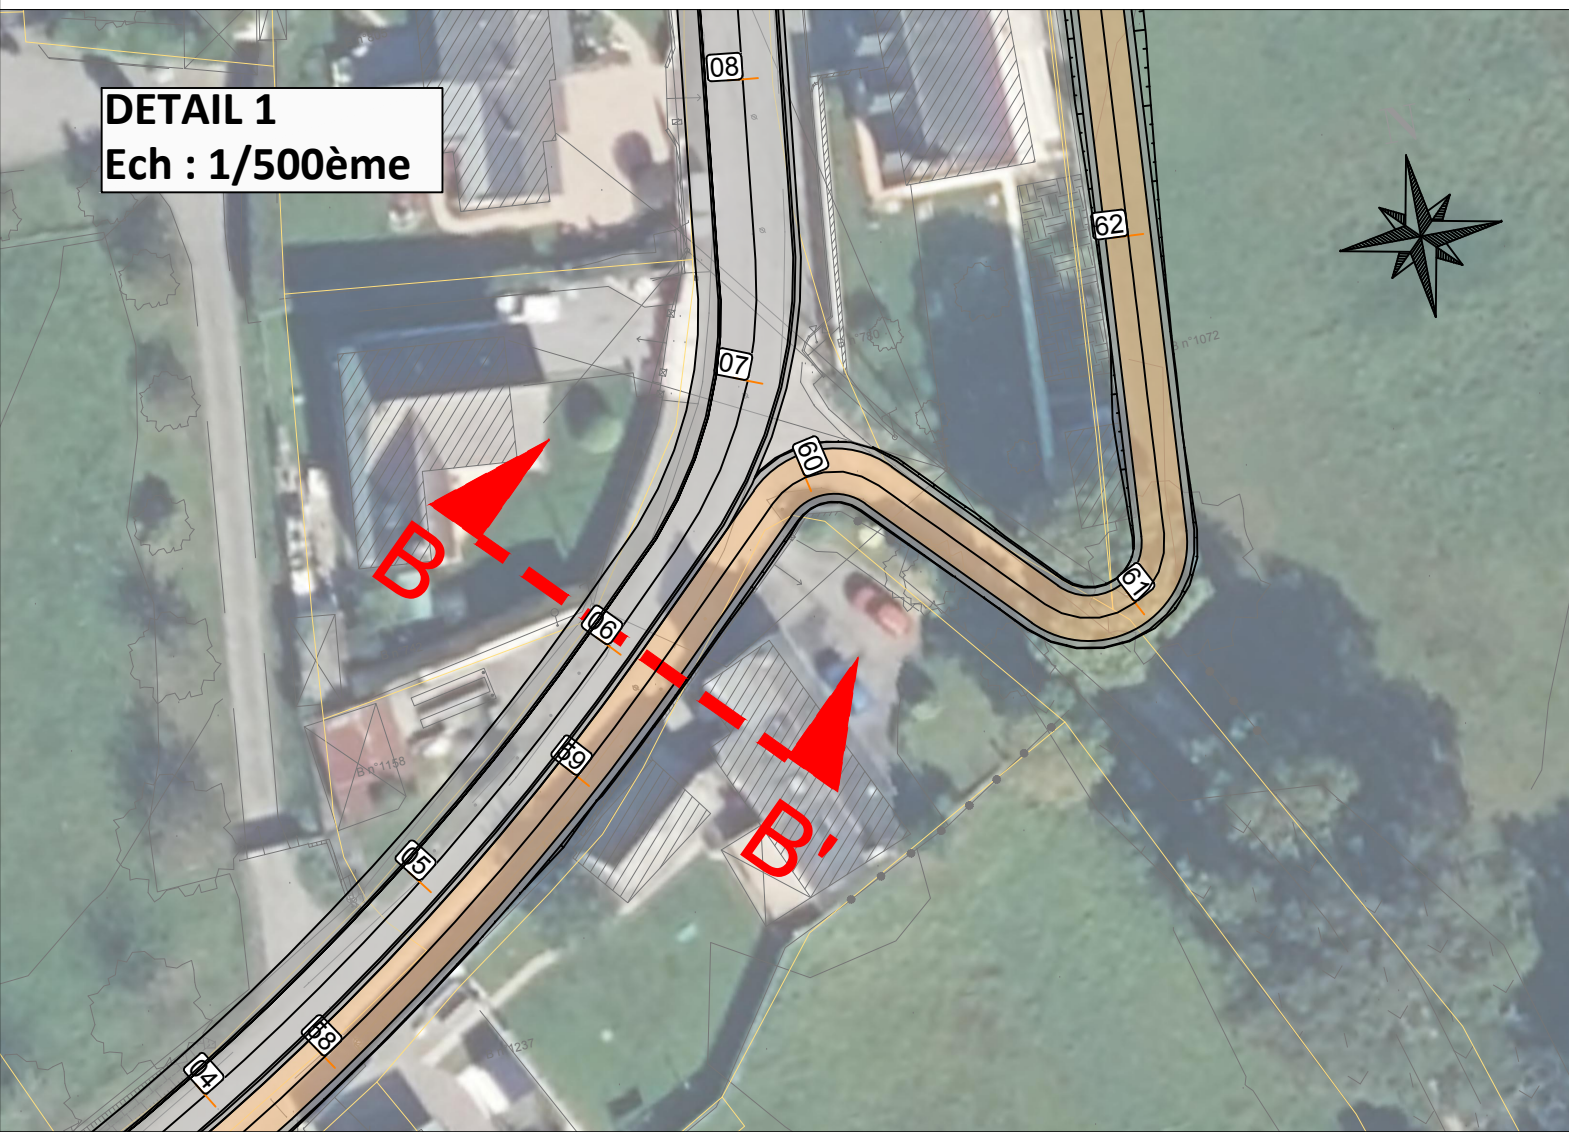

Ille & Vilaine
Département d'Ille-et-Vilaine
Commune de Liffé-La Bouxière

Dossier FAISA

Liaison cyclable Liffé - La Bouxière
Aménagement de la RD 27

Vue en plan
Piste cyclable Liffé-Bouxière
Planche n°2

Dossier : 210365
Echne : 1/1000

sce
aménagement
département
Ille-et-Vilaine

Index	DATES	MODIFICATIONS	Dessiné	Vérifié
A	25/11/2025	Première émission	GVV	GME

Projet : Liaison cyclable Liffé-Bouxière - Aménagement de la RD 27
Fichier : Liaison cyclable Liffé-Bouxière - Aménagement de la RD 27 - Planche n°2 - 25/11/2025

