




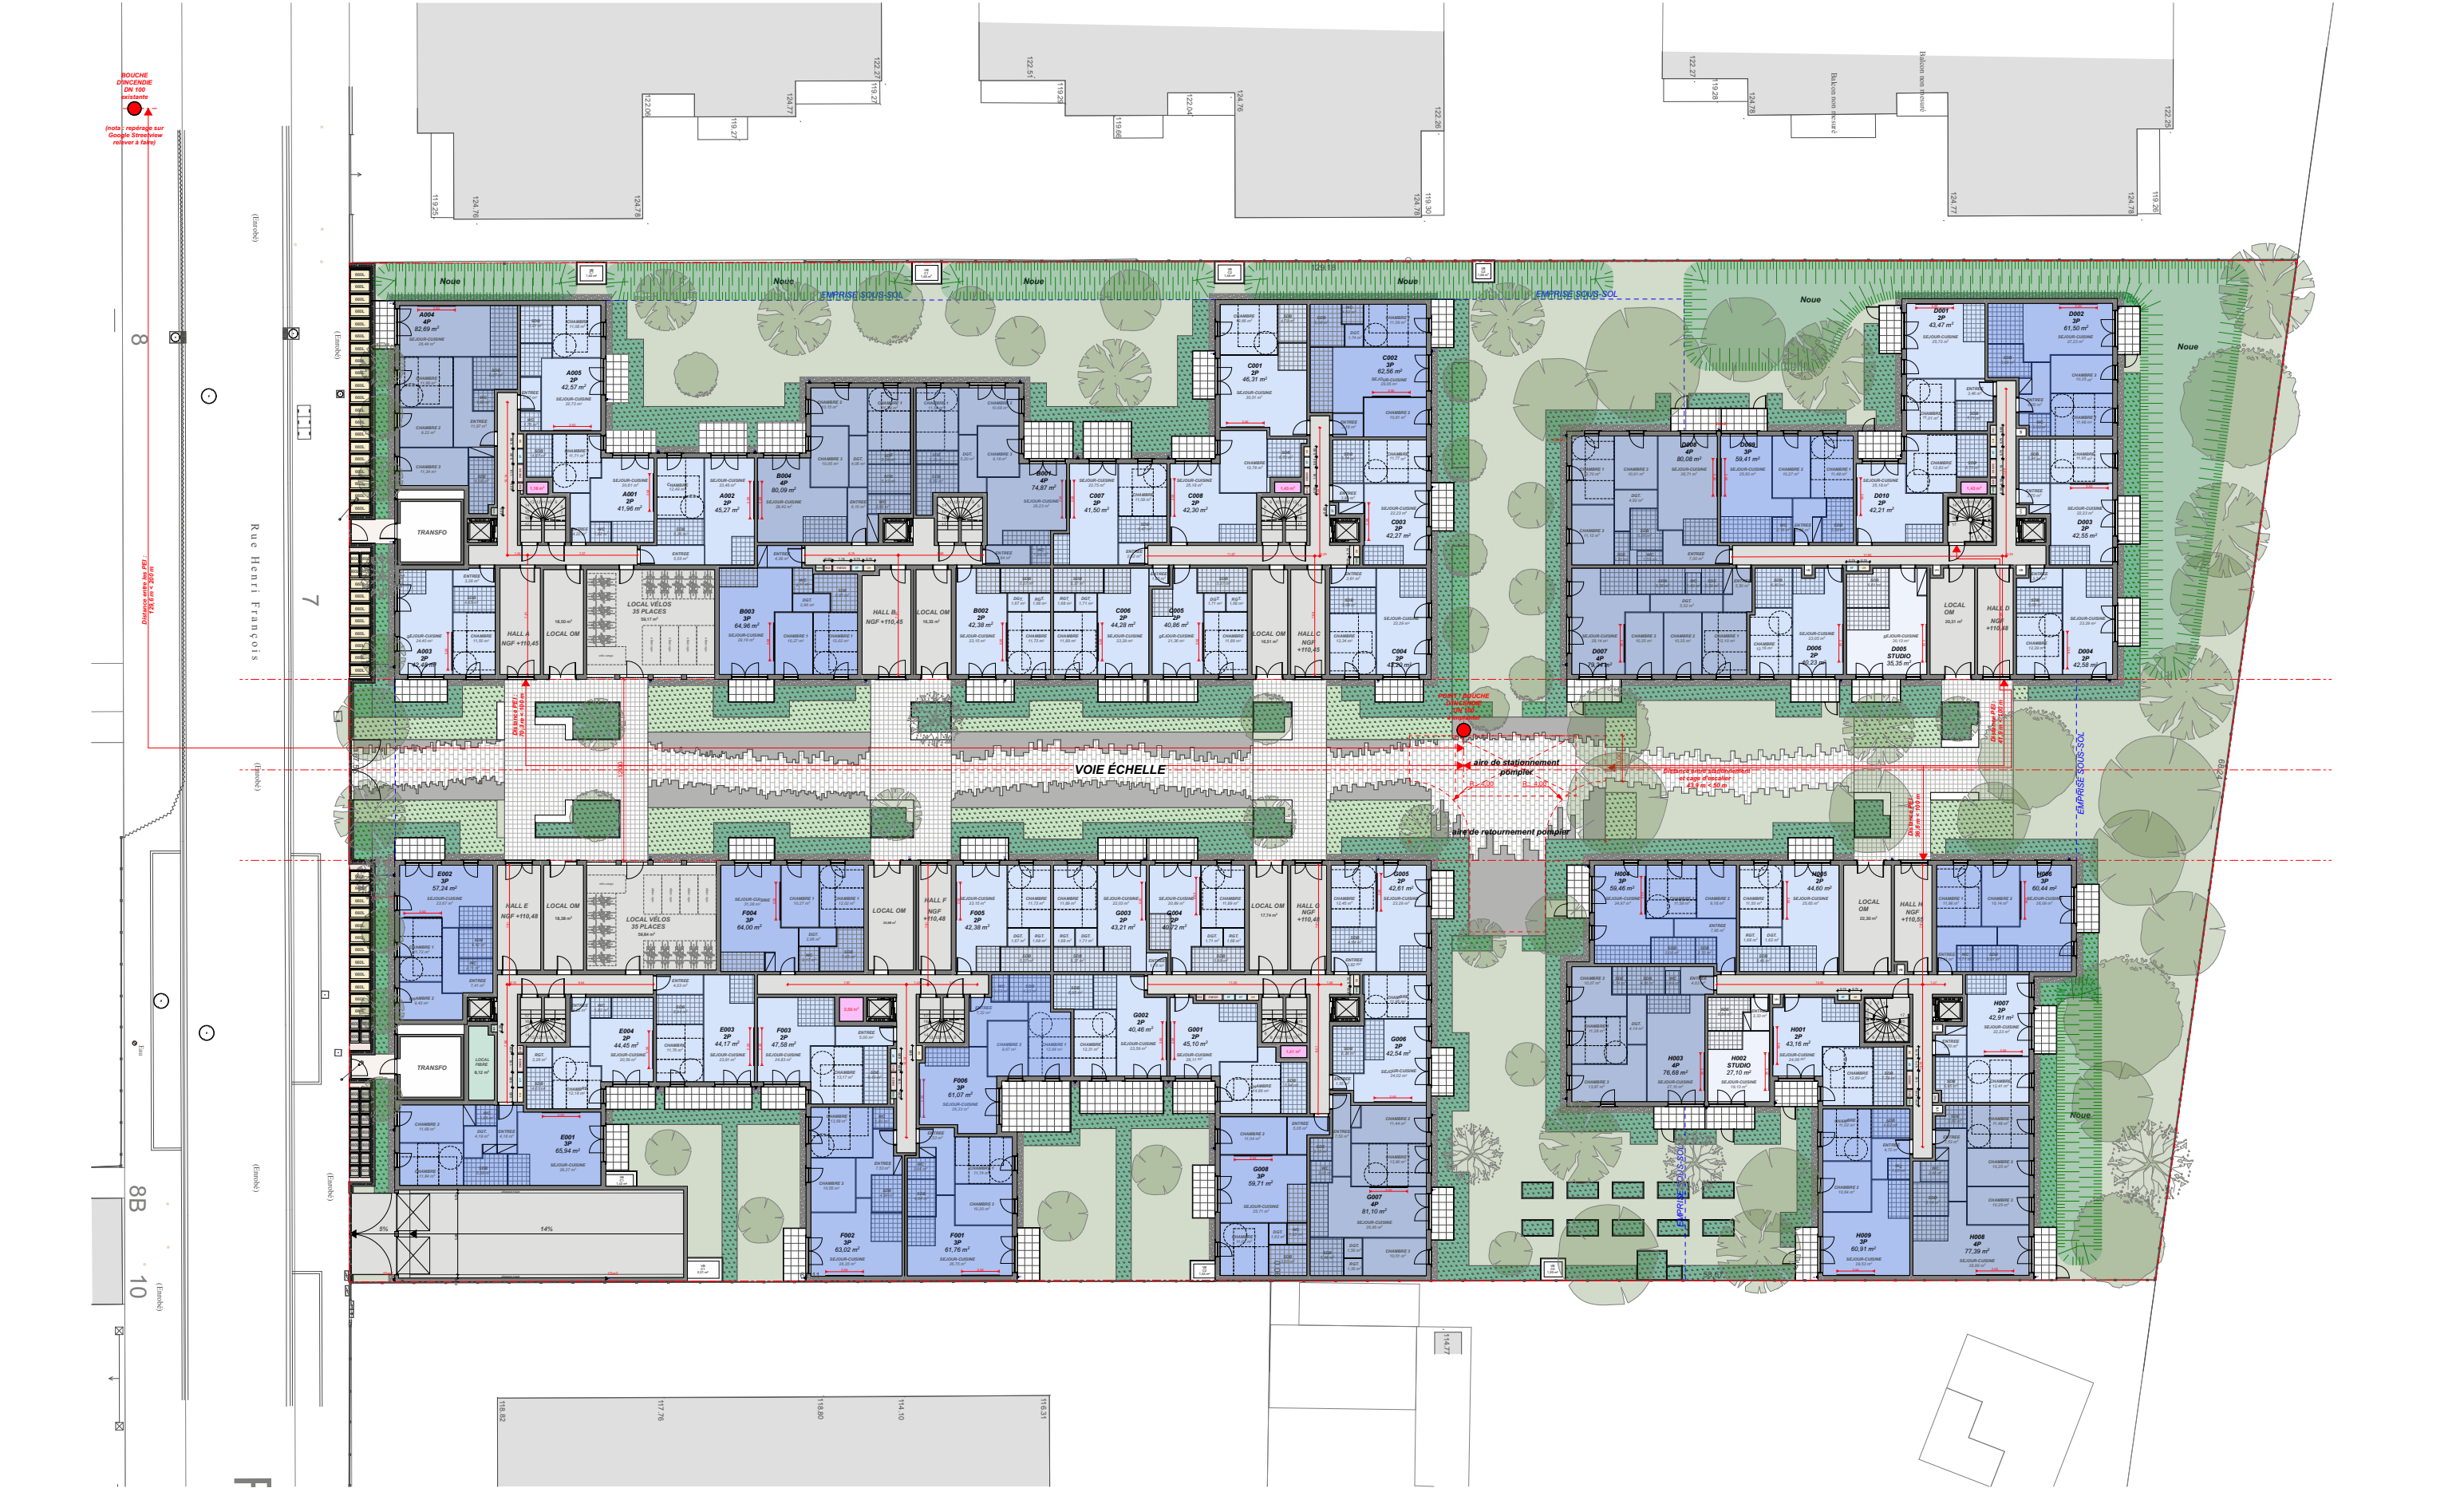

AN 3	ANNEXES	PLAN DES R+1, R+2 & R+3 ÉCHELLE 1:400 DATE DE CREATION 28/09/2026 DATE D'ÉDITION J/M/A	ADRESSE DU PROJET 7, rue Henri François 77330 OZOIR LA FERRIÈRE	MAÎTRE D'OUVRAGE INTERCONSTRUCTION 28 Rue Escudier 92100 BOULOGNE-BILLANCOURT	ML MORAND LEGRIX ARCHITECTES 48 rue Maurice Arnoux 92120 MONTROUGE 01 42 31 27 15 contact@ml-paris.com
-------------	----------------	--	--	--	--

