


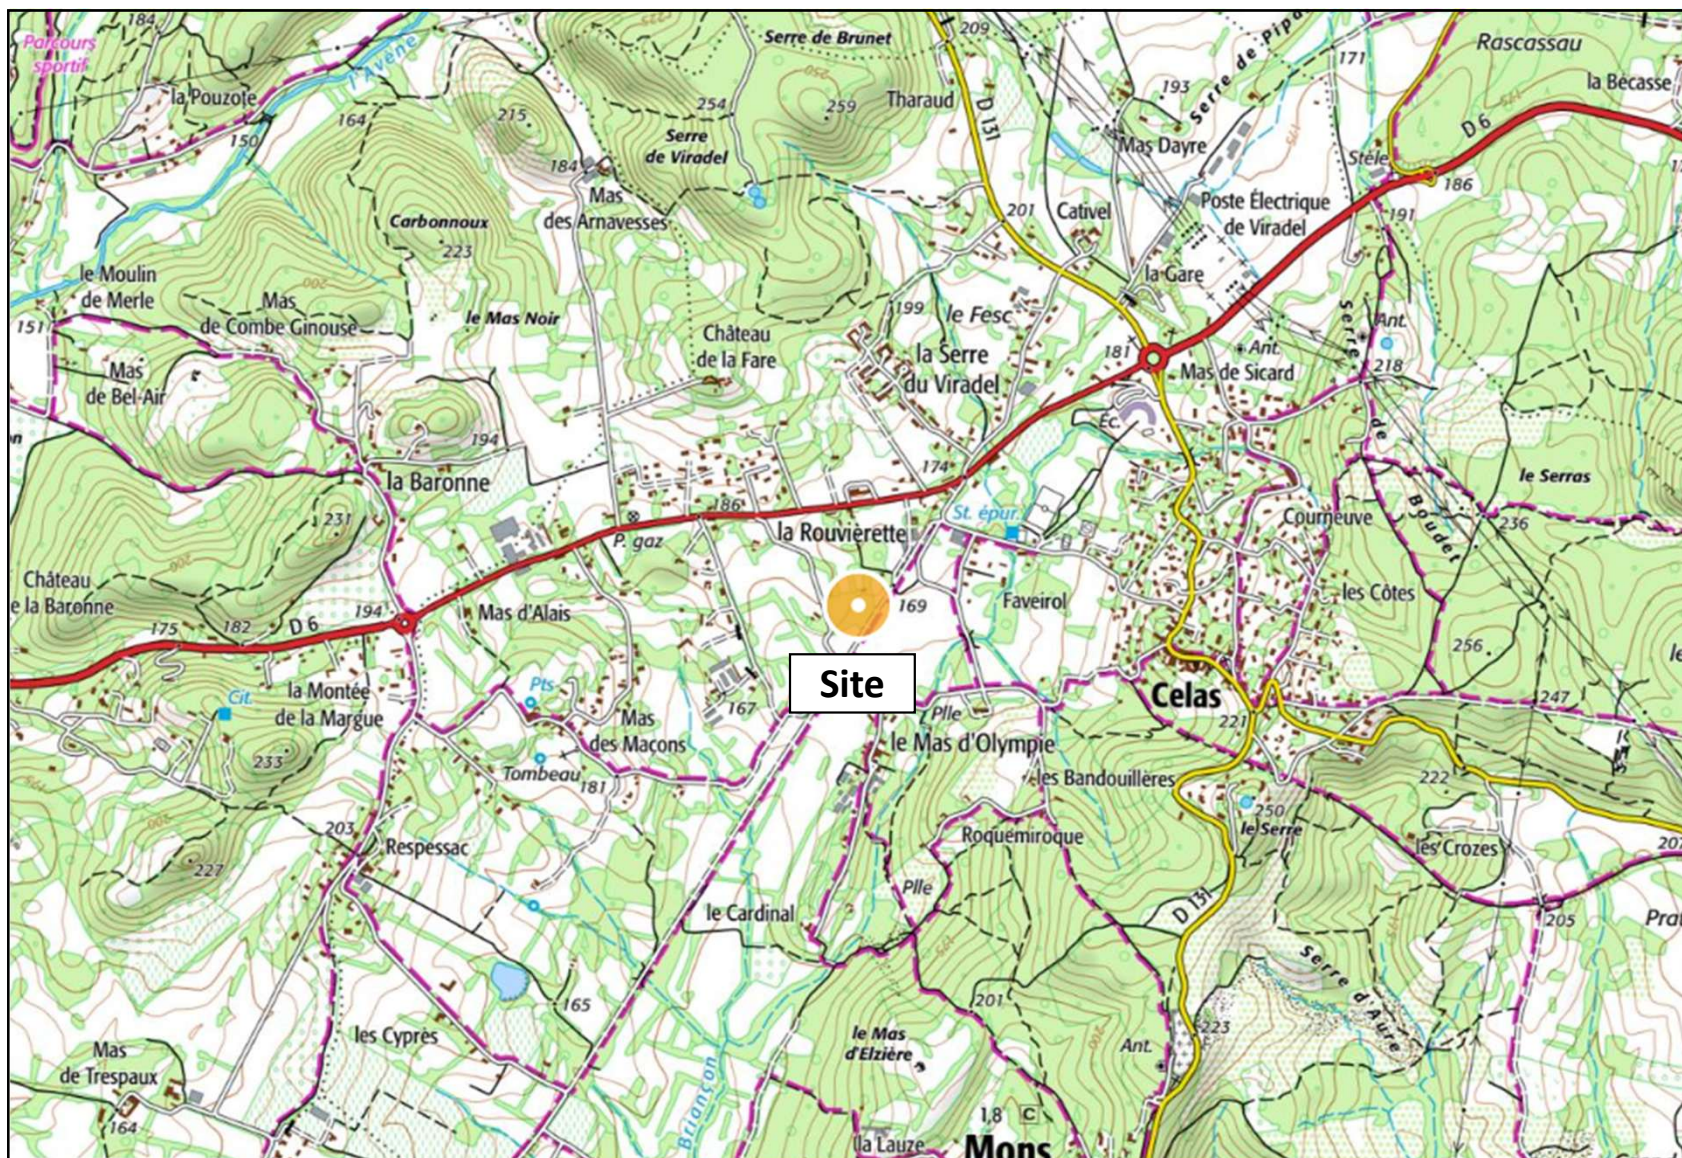

Nord

Echelle
1 / 20 000

Août 2026

Cas par cas : Plan de situation

Installation de panneaux photovoltaïques

Commune de Mons (30)

Adresse : 44 Chem. Mas Olympie, 30340 Mons
Parcelles : B 160, 161, 165, 1081, 1082, 1349, 1352
Superficie : 12 232 m²

Demandeur
Luciole Energies