


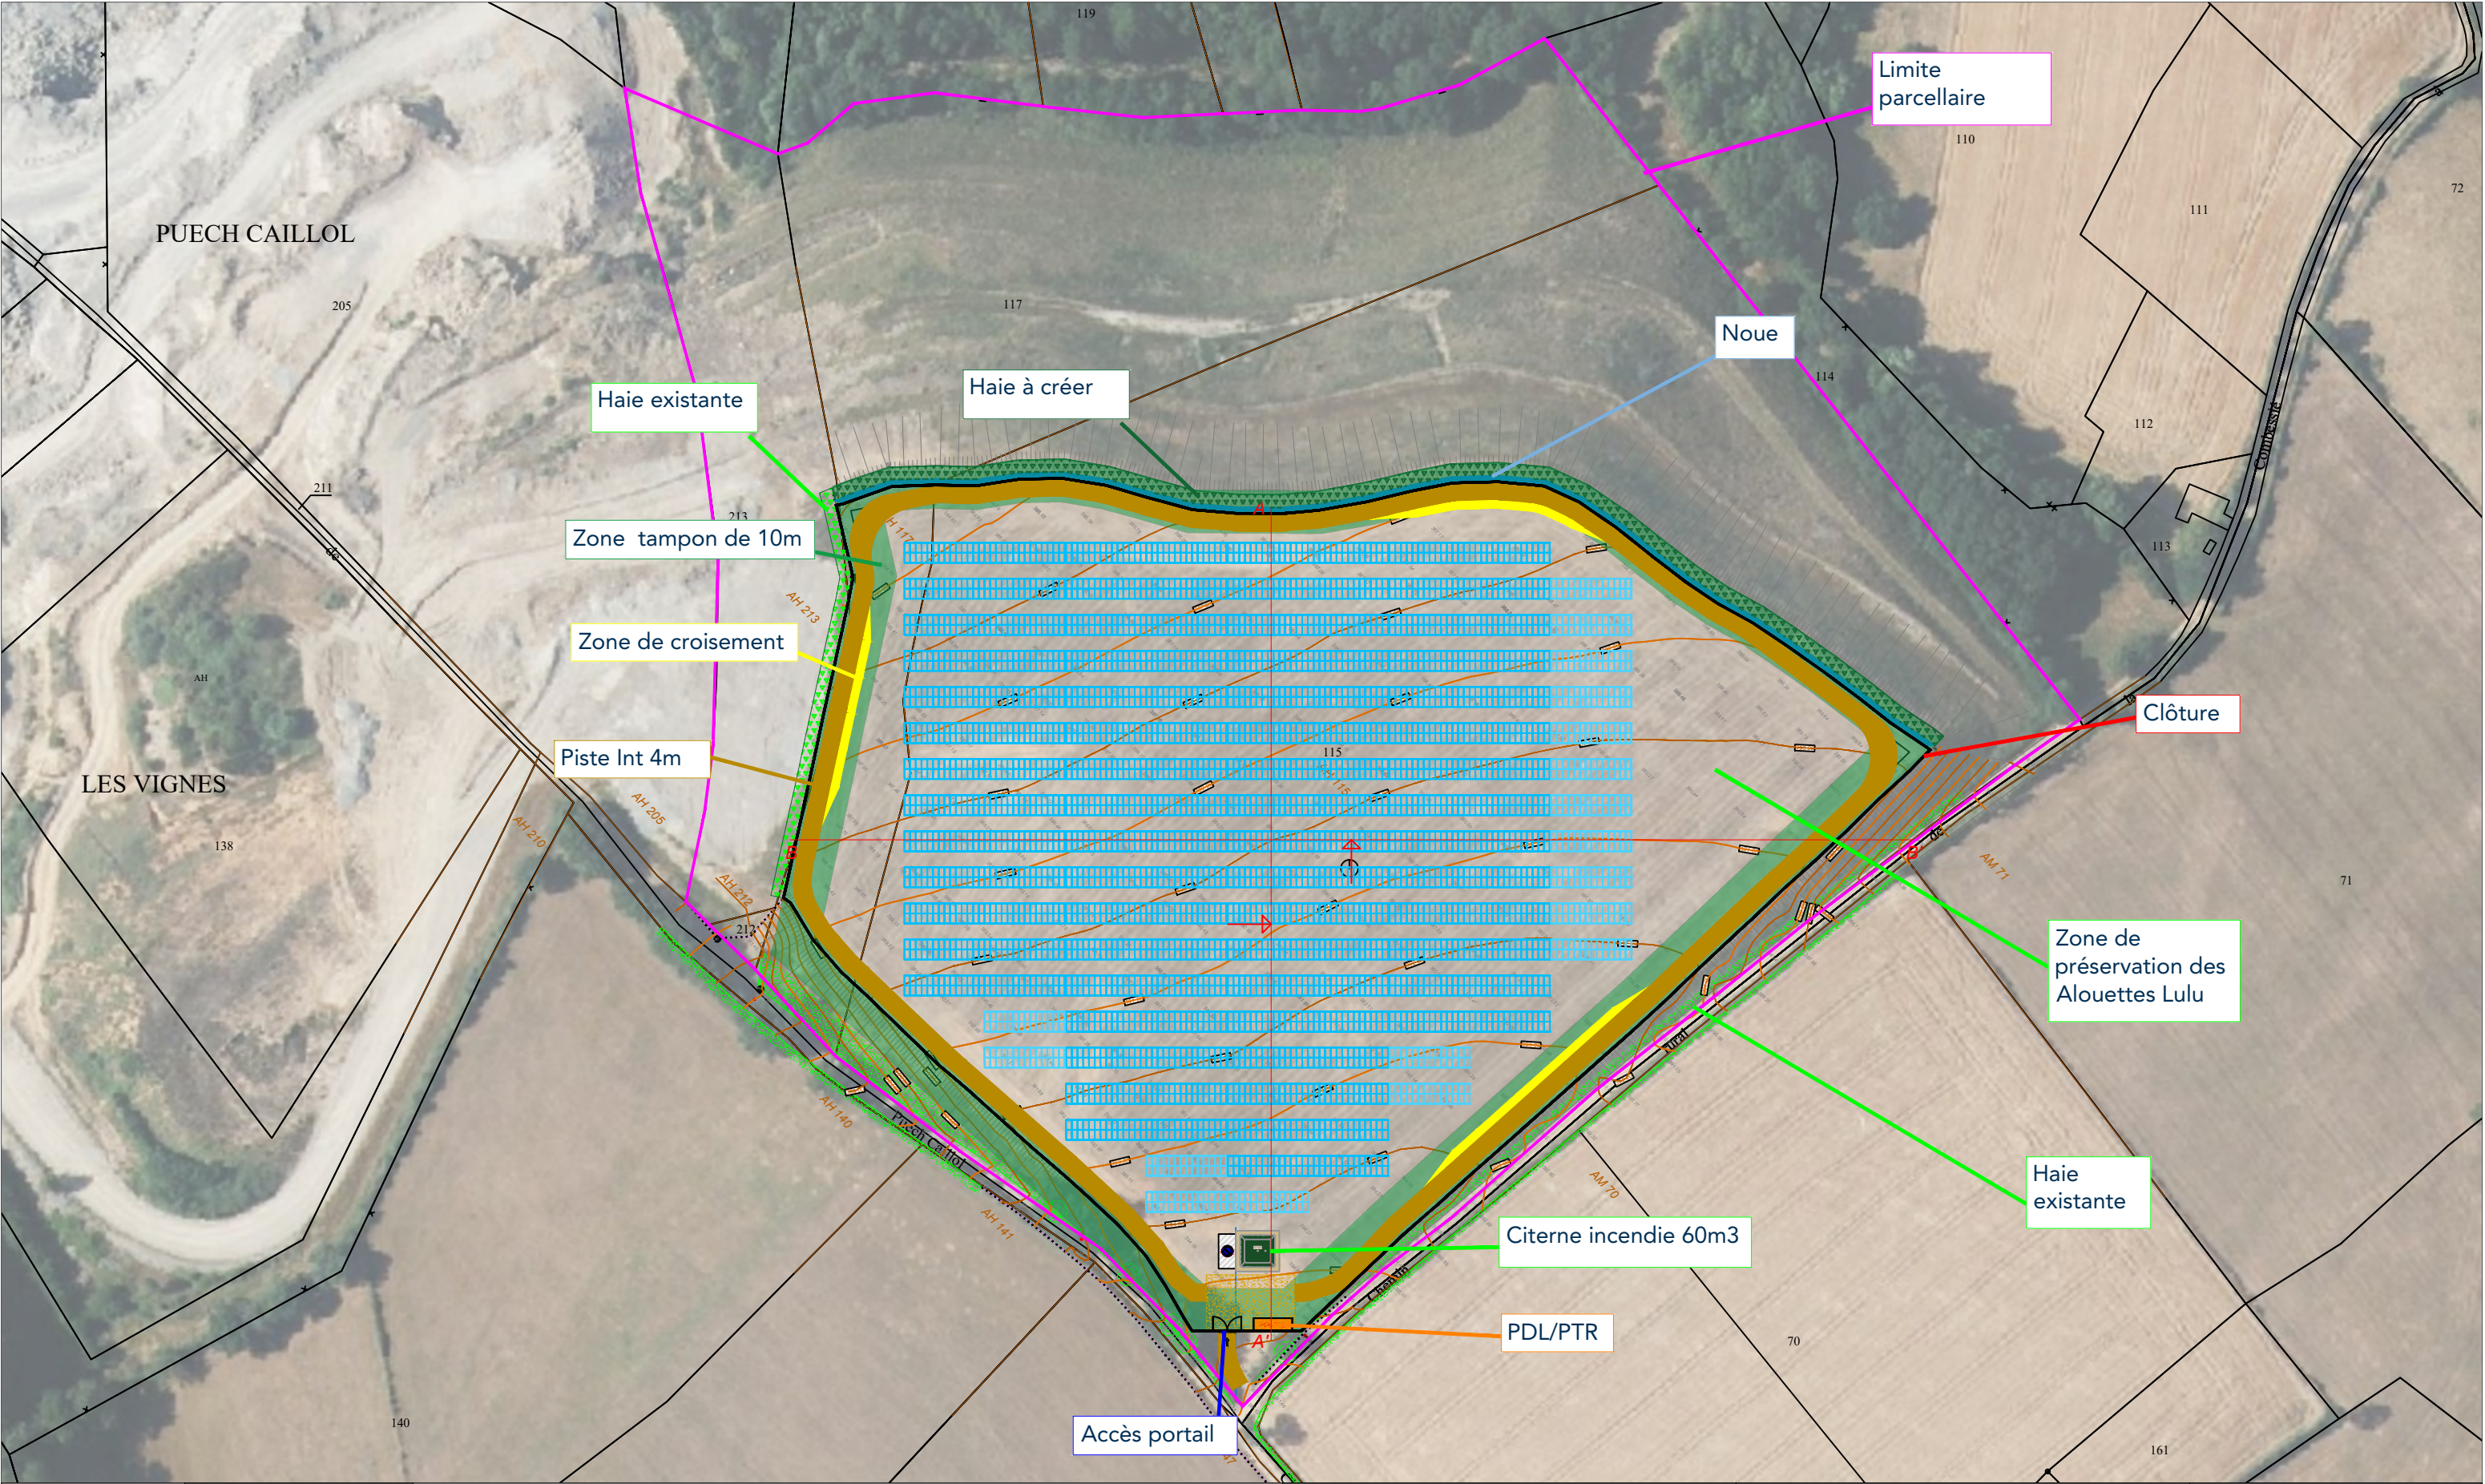

Bureau d'étude  ORKANE énergies durables	Construction d'un parc PHOTOVOLTAIQUE au sol Déclaration Préalable	Référence Projet	Date : 25/03/2026
	DP02 - Plan de masse	106-30007 CARRIERE FABRE	Echelle A3: 1/1 400
			Format : A3