

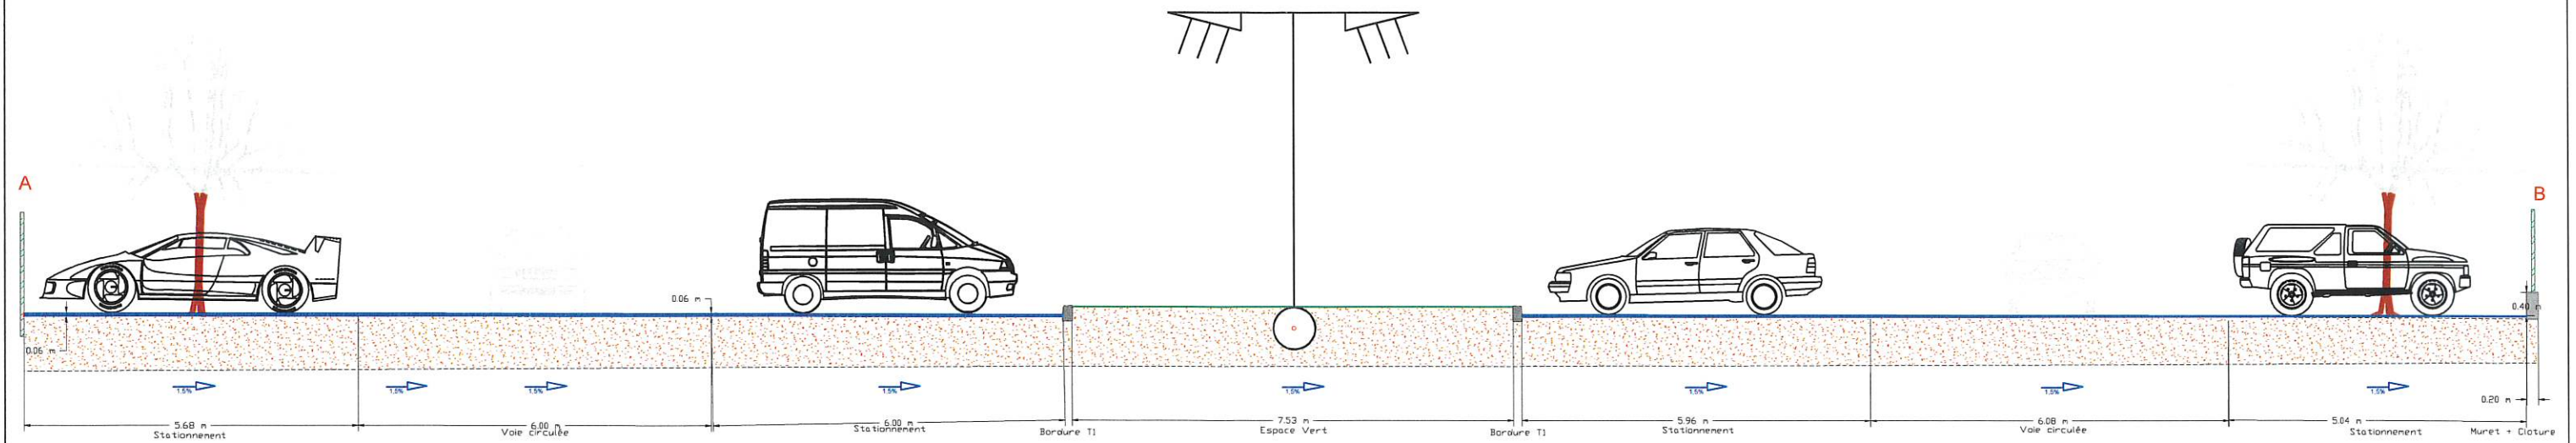


COUPE PARKING EXISTANT

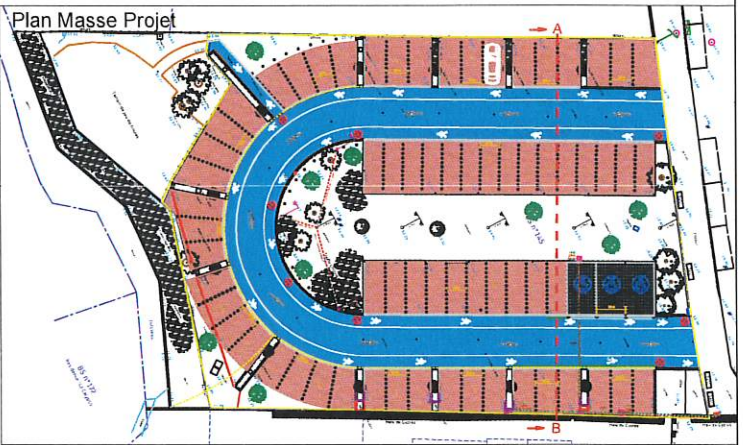

COUPE PROJET

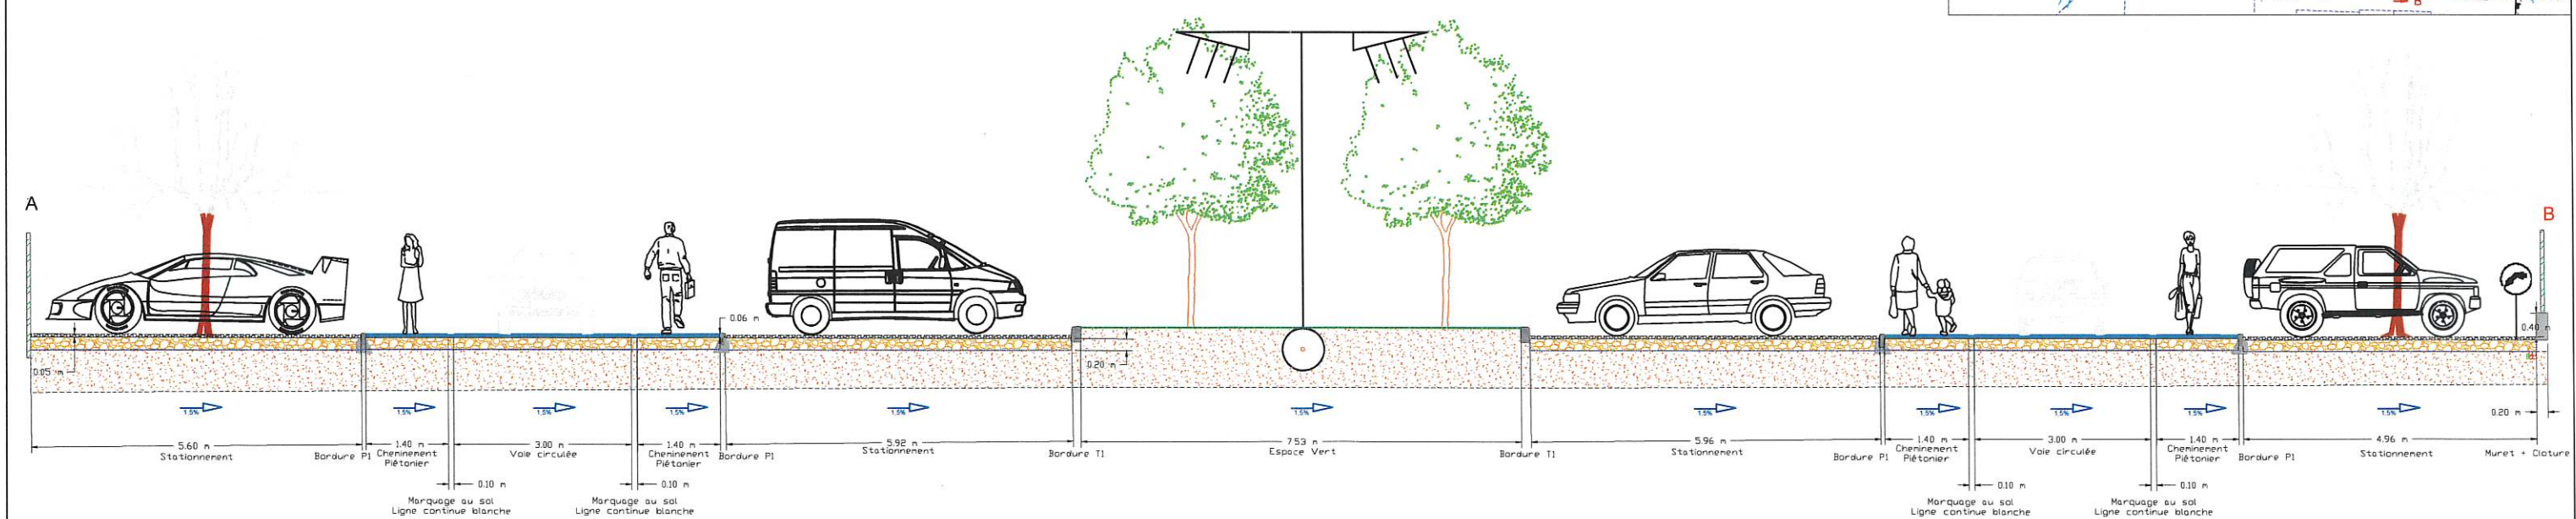

Légende:			 Bordure P1/T1			 Mât d'éclairage			 Fourreau Elec Ø63			Géotextile	
 Enrobé drainant 0/10			 Terrain naturel			 Fourreau Commande Ø40			 Cloture	
 Dalle alvéolée			 Emplacement Futures Bornes de recharge électrique			 Drain agricole Ø80			 Pelouse			<table><tr><td></td><td></td><td></td><td colspan="2">Rénénagement du Parking de l'Eglise</td><td colspan="2">339 Avenue Pierre Ramel - 83240 Cavalaire-sur-Mer</td></tr><tr><td>D</td><td></td><td></td><td colspan="2">Coupes Transversales du Projet</td><td colspan="2">Phase : DCE</td></tr><tr><td>C</td><td></td><td></td><td colspan="2"></td><td colspan="2"></td></tr><tr><td>B</td><td></td><td></td><td colspan="2"></td><td colspan="2"></td></tr><tr><td>A</td><td>EDITION ORIGINALE</td><td>16/01/2025</td><td>Opération N°</td><td>BET - G. DUPUY</td><td>Format :</td><td>A3 1/150*</td></tr><tr><td>Indice</td><td>Modifications</td><td>Date</td><td colspan="4">Direction des Espaces Publics - Bureau d'Etude Espaces Publics Ville de Cavalaire sur Mer - Centre Technique Municipal - 1480 Route du Docteur Paradis - 83240 Cavalaire sur Mer - Tél. 04 94 01 54 70</td></tr></table>						Rénénagement du Parking de l'Eglise		339 Avenue Pierre Ramel - 83240 Cavalaire-sur-Mer		D			Coupes Transversales du Projet		Phase : DCE		C							B							A	EDITION ORIGINALE	16/01/2025	Opération N°	BET - G. DUPUY	Format :	A3 1/150*	Indice	Modifications	Date	Direction des Espaces Publics - Bureau d'Etude Espaces Publics Ville de Cavalaire sur Mer - Centre Technique Municipal - 1480 Route du Docteur Paradis - 83240 Cavalaire sur Mer - Tél. 04 94 01 54 70			
						Rénénagement du Parking de l'Eglise		339 Avenue Pierre Ramel - 83240 Cavalaire-sur-Mer	
D			Coupes Transversales du Projet		Phase : DCE	
C	
B	
A	EDITION ORIGINALE	16/01/2025	Opération N°	BET - G. DUPUY	Format :	A3 1/150*	
Indice	Modifications	Date	Direction des Espaces Publics - Bureau d'Etude Espaces Publics Ville de Cavalaire sur Mer - Centre Technique Municipal - 1480 Route du Docteur Paradis - 83240 Cavalaire sur Mer - Tél. 04 94 01 54 70	
 Grave drainante	



-

Réaménagement du Parking de l'Eglise

Descriptif de l'existant :

Situé au n°339 Avenue Rameil à proximité immédiate de l'école maternelle, de la crèche et de l'église, le parking de l'église est un parking gratuit doté actuellement de places 69 places de stationnement dont 2 places PMR.

D'une superficie de 2367 m², il est séparé à son axe par une bande engazonnée et est revêtu en grande partie en enrobé en mauvais état et en grave sur la partie sud le long du boulo-drome. Il bénéficie d'un éclairage nocturne et de places de stationnement ombragée grâce à la présence de 12 mûriers platanes et de 11 arbres tiges (magnolias, chênes...).

Par temps de pluie, les eaux pluviales ruissèlent parfois vers l'église du fait de pentes mal dirigées.




Besoins identifiés :

- Renouveler le revêtement usagé
- Désimperméabiliser les places de stationnement afin de favoriser l'infiltration des eaux pluviales et limiter le ruissellement
- Reprendre le nivellement du parking coté Eglise afin d'éviter d'envoyer de l'eau vers l'église.
- Améliorer l'Eclairage des places de stationnement le long du boulo-drome actuellement dans l'obscurité.
- Installer des bornes de recharge pour les véhicules électrique, conformément aux directives de la loi Lom
- Optimiser le nombre de place du parking et matérialiser leur délimitation.
- Empêcher le stationnement anarchique dans les espaces verts et ombrager les places au soleil.

Programme de l'Opération :

- Renouvellement de l'enrobé de la voie centrale de circulation avec conservation des bordures existantes.
- Mise en place de dalles alvéolées avec remplissage en gravillons sous les places de stationnement standard et de dalles alvéolées à remplissage en pavés pour les places PMR.
- Reprise du nivellement général du parking et des pentes vers l'espace vert central qui fera office de noue.
- Mise en place 8 bornes de recharge pour véhicules électriques (6x7Kva + 2x22Kva), dont 1 pour les PMR.
- Mise en place d'un éclairage des places de stationnement coté boulo-drome.
- Mise en place de Potelets bois anti stationnement et identification d'un accès piéton au sol
- Plantation de 7 arbres tige pour améliorer et compléter l'ombrage du parking

Plan Masse du Projet :

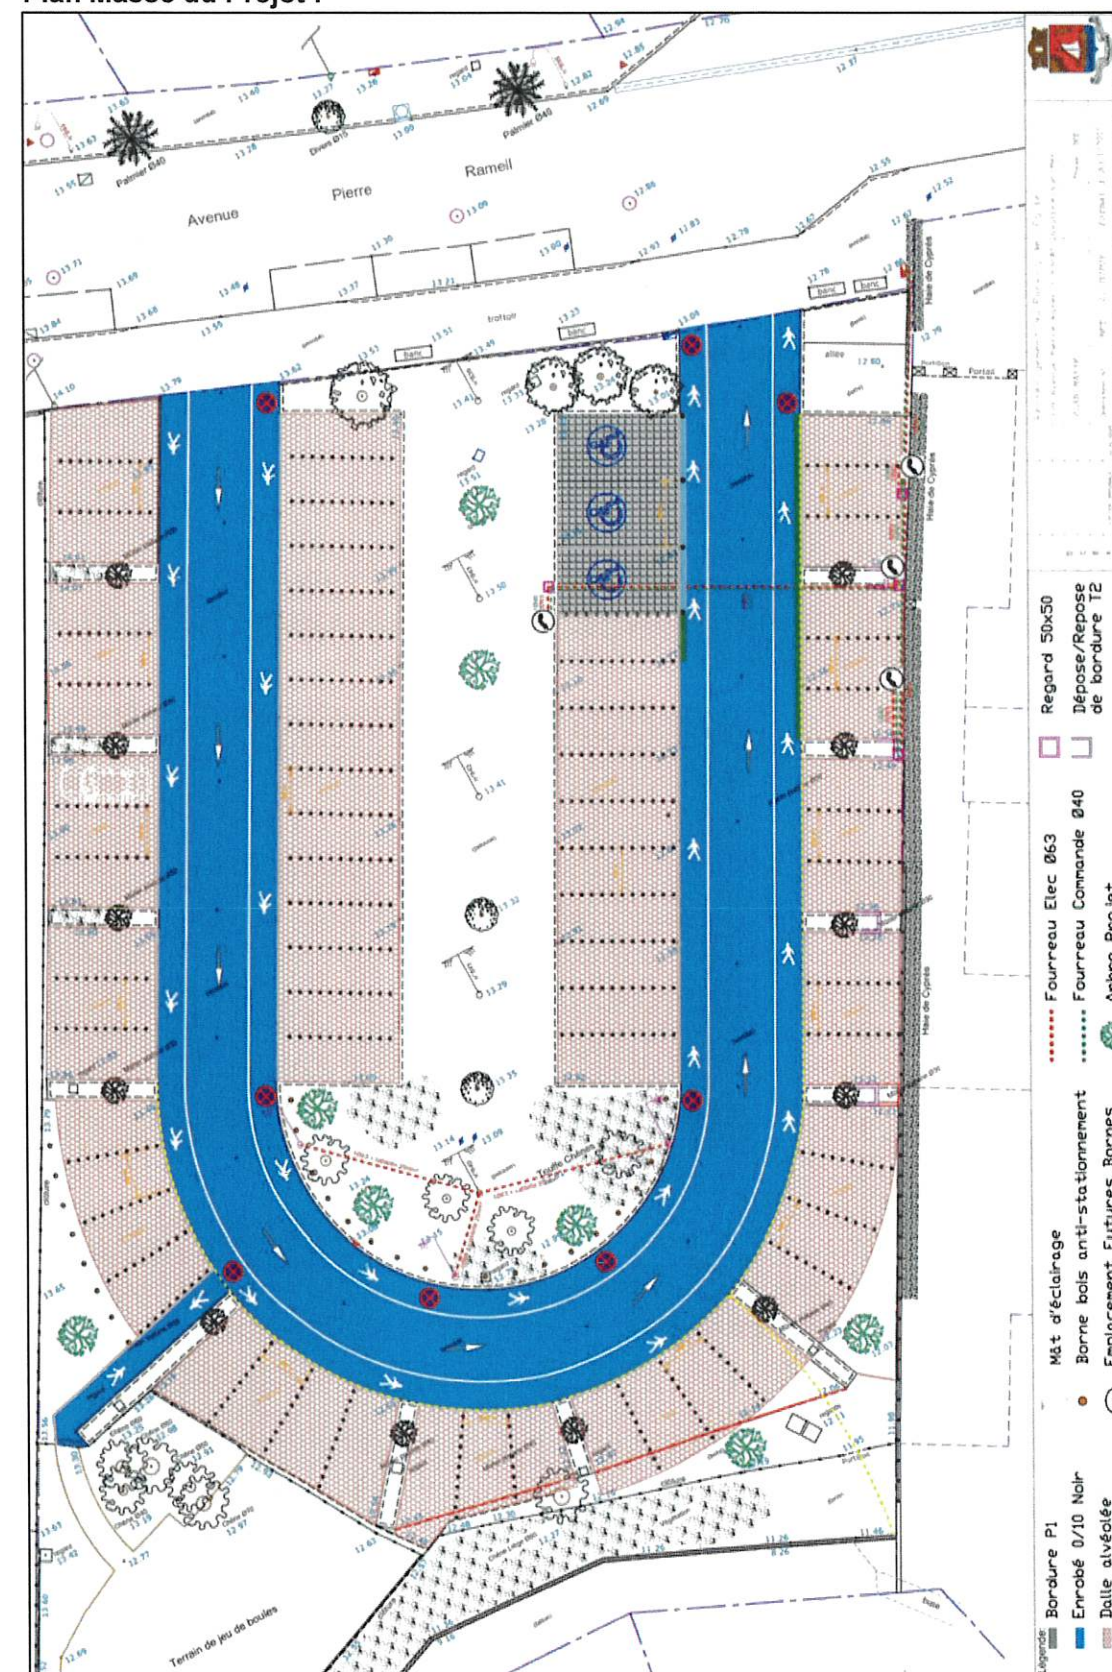

Images références:



Parking en dalles alvéolaires renforcées à remplissage gravillonné



Places PMR en dalle pavé drainant



Enveloppe financière :

Estimation globale du projet : 300 000 € TTC

Les acteurs du projet :

Maîtrise d 'Ouvrage : Ville de Cavalaire – Direction des Services Techniques
Maîtrise d 'Œuvre : Ville de Cavalaire – B.E.T Espaces Publics

Planning prévisionnel

Études	:	Janvier 2025
Validation du projet	:	Février 2024
Procédure de Marché Public :		Mars 2025
Préparation de chantier	:	Avril 2025
Travaux	:	Mai 2025



Borne anti-stationnement



Réaménagement du Parking de l'Eglise

Localisation de l'opération

Nom de l'espace : Parking de l'Eglise
Adresse : 339 Avenue Pierre Rameil
83240 Cavalaire-sur-Mer

La demande

- Origine de la demande : Equipe Municipale
- Nature de l'intervention : Réaménagement et désimperméabilisation du Parking

