

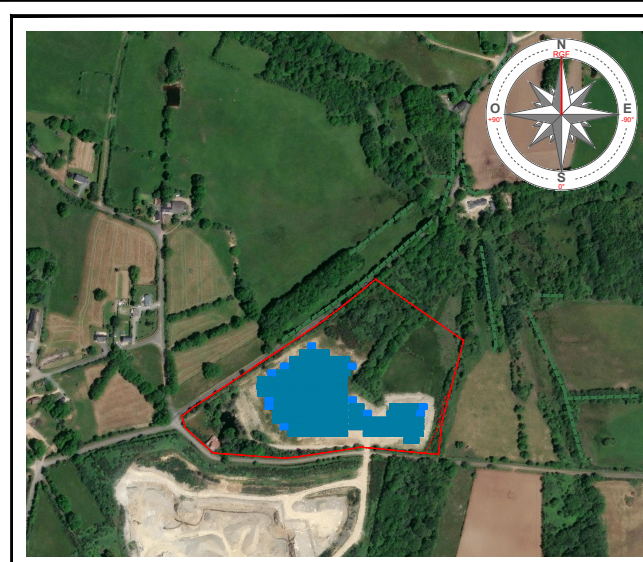


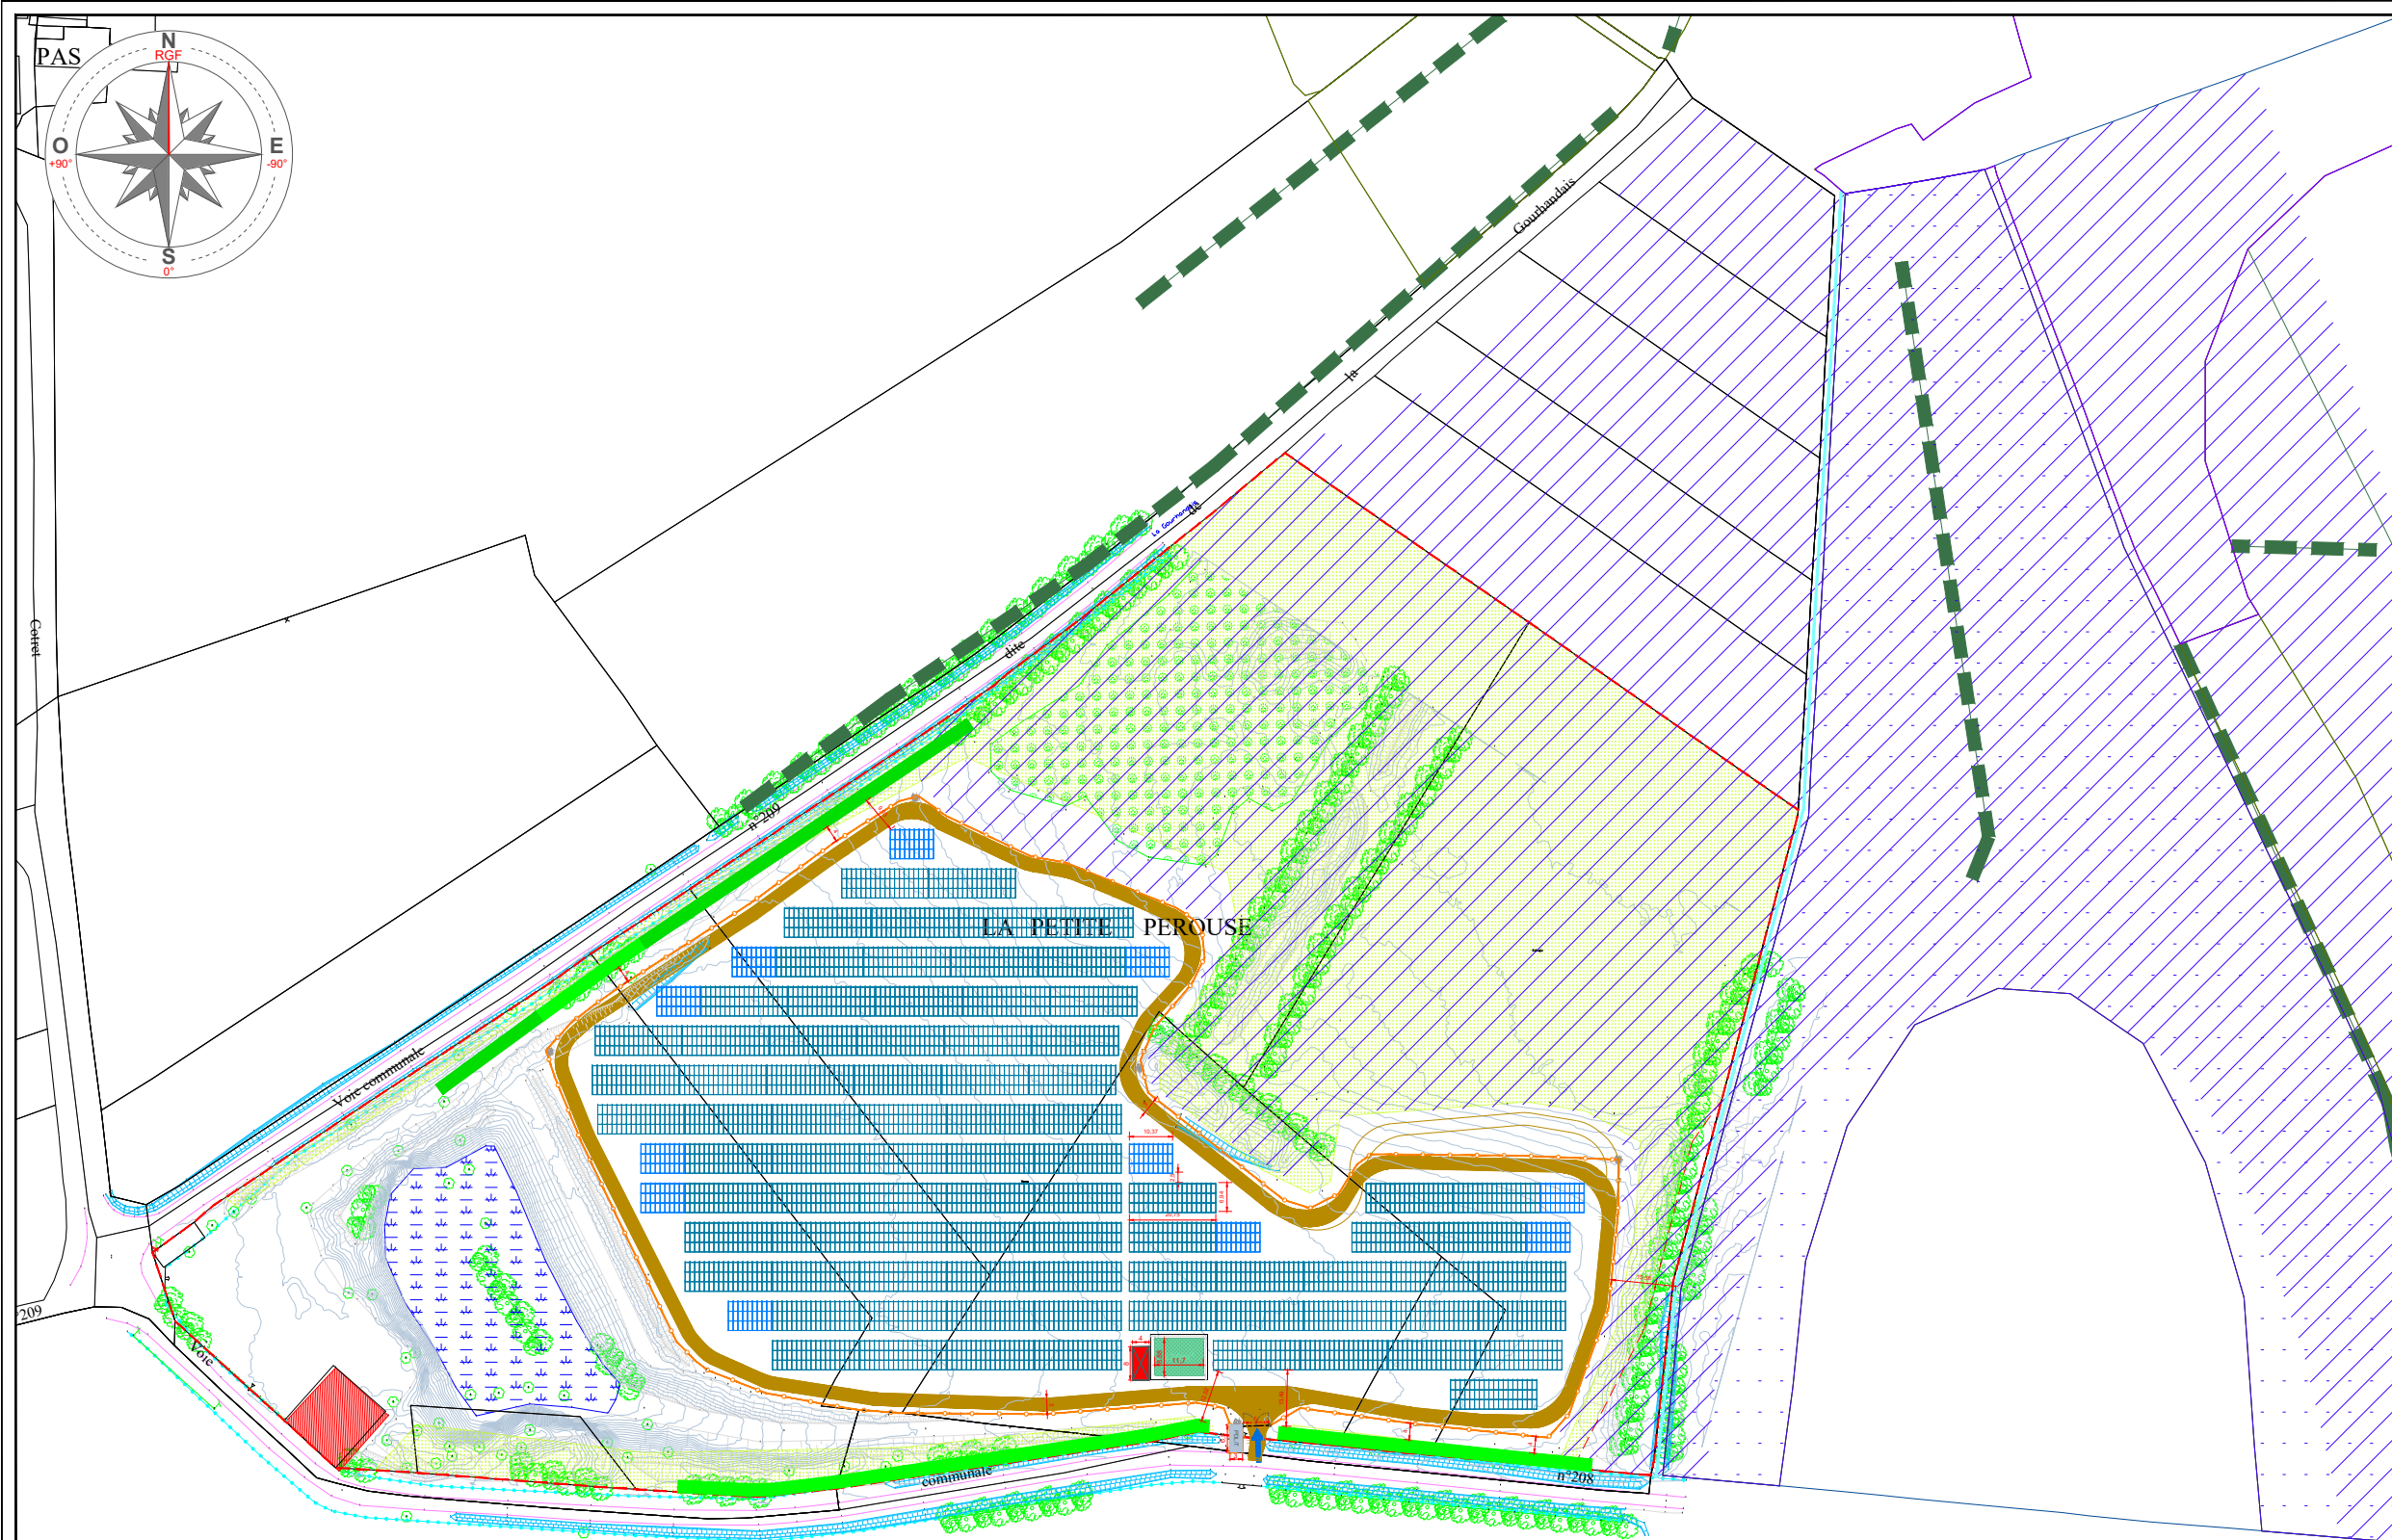

Coupe de principe


MODULE TOPCON
2,382 x 1,134 ep 30mm
Pieux

Structure fixe 3V9

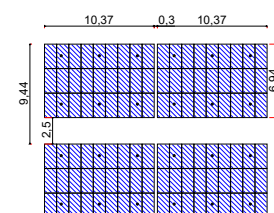


Vue de face

Structure fixe 3V18

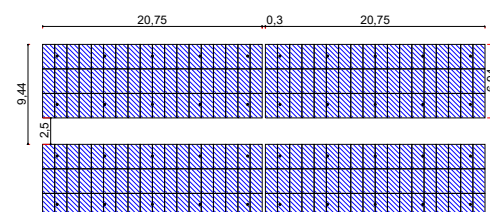

Vue de face

Vue de profil

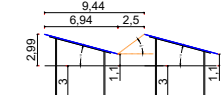

Caractéristiques du champ PV

Global

- Type de table: 3V9 / 3V18
- Nombre de tables: 11 82
- Nombre de modules: 4 725 u
- Puissance unitaire module: 660 Wc
- Surface modules: 12 763 m²
- Surface modules projetée: 11 991 m²
- Linéaire clôture: 735 m
- Surface clôture: 23 473 m²
- Linéaire piste intérieure: 721 m
- Surface piste intérieure: 2 163 m²
- Orientation : 0°(Sud=0°)
- Puissance crête: 3 118 kWc

N° du dessin : C5854 -ESQ- 1030- 01			E			
IMPLANTATION GENERALE SAINT ANNE SUR BRIVET DEPT 44			F			
CALEPINAGE DES MODULES PV			E			
			D			
Echelle : 1/1 750 ème Format : A3			C			
Auteur : JEMI Date : 05/05/2026			B	JEMI	05/05/2026	MAJ implantation
Contrôleur : SOD ESQ APS APD			A	GIG	10/2025	CREATION DU PLAN
Approbateur : ANB PRO EXE DOE			Indice	Auteur	Date	Description

LEGENDE :

Citerne 120 m³

Aire d'aspiration

Piste de circulation intérieure

Parcelles cadastrales

Haies à préserver au titre du L123-1-5 dans le PLU

Zones humides identifiées à travers une étude de caractérisation

Zones humides identifiées dans le PLU

PDL/T

Tables photovoltaïques

Caméra dôme motorisée

Végétation préservée

Cours d'eau identifié dans le PLU

Limite de propriété

Clôture

Fossé existant

Haie confortée

Haie existante conservée

Clôture existante

Portail 6m

Accès au site