



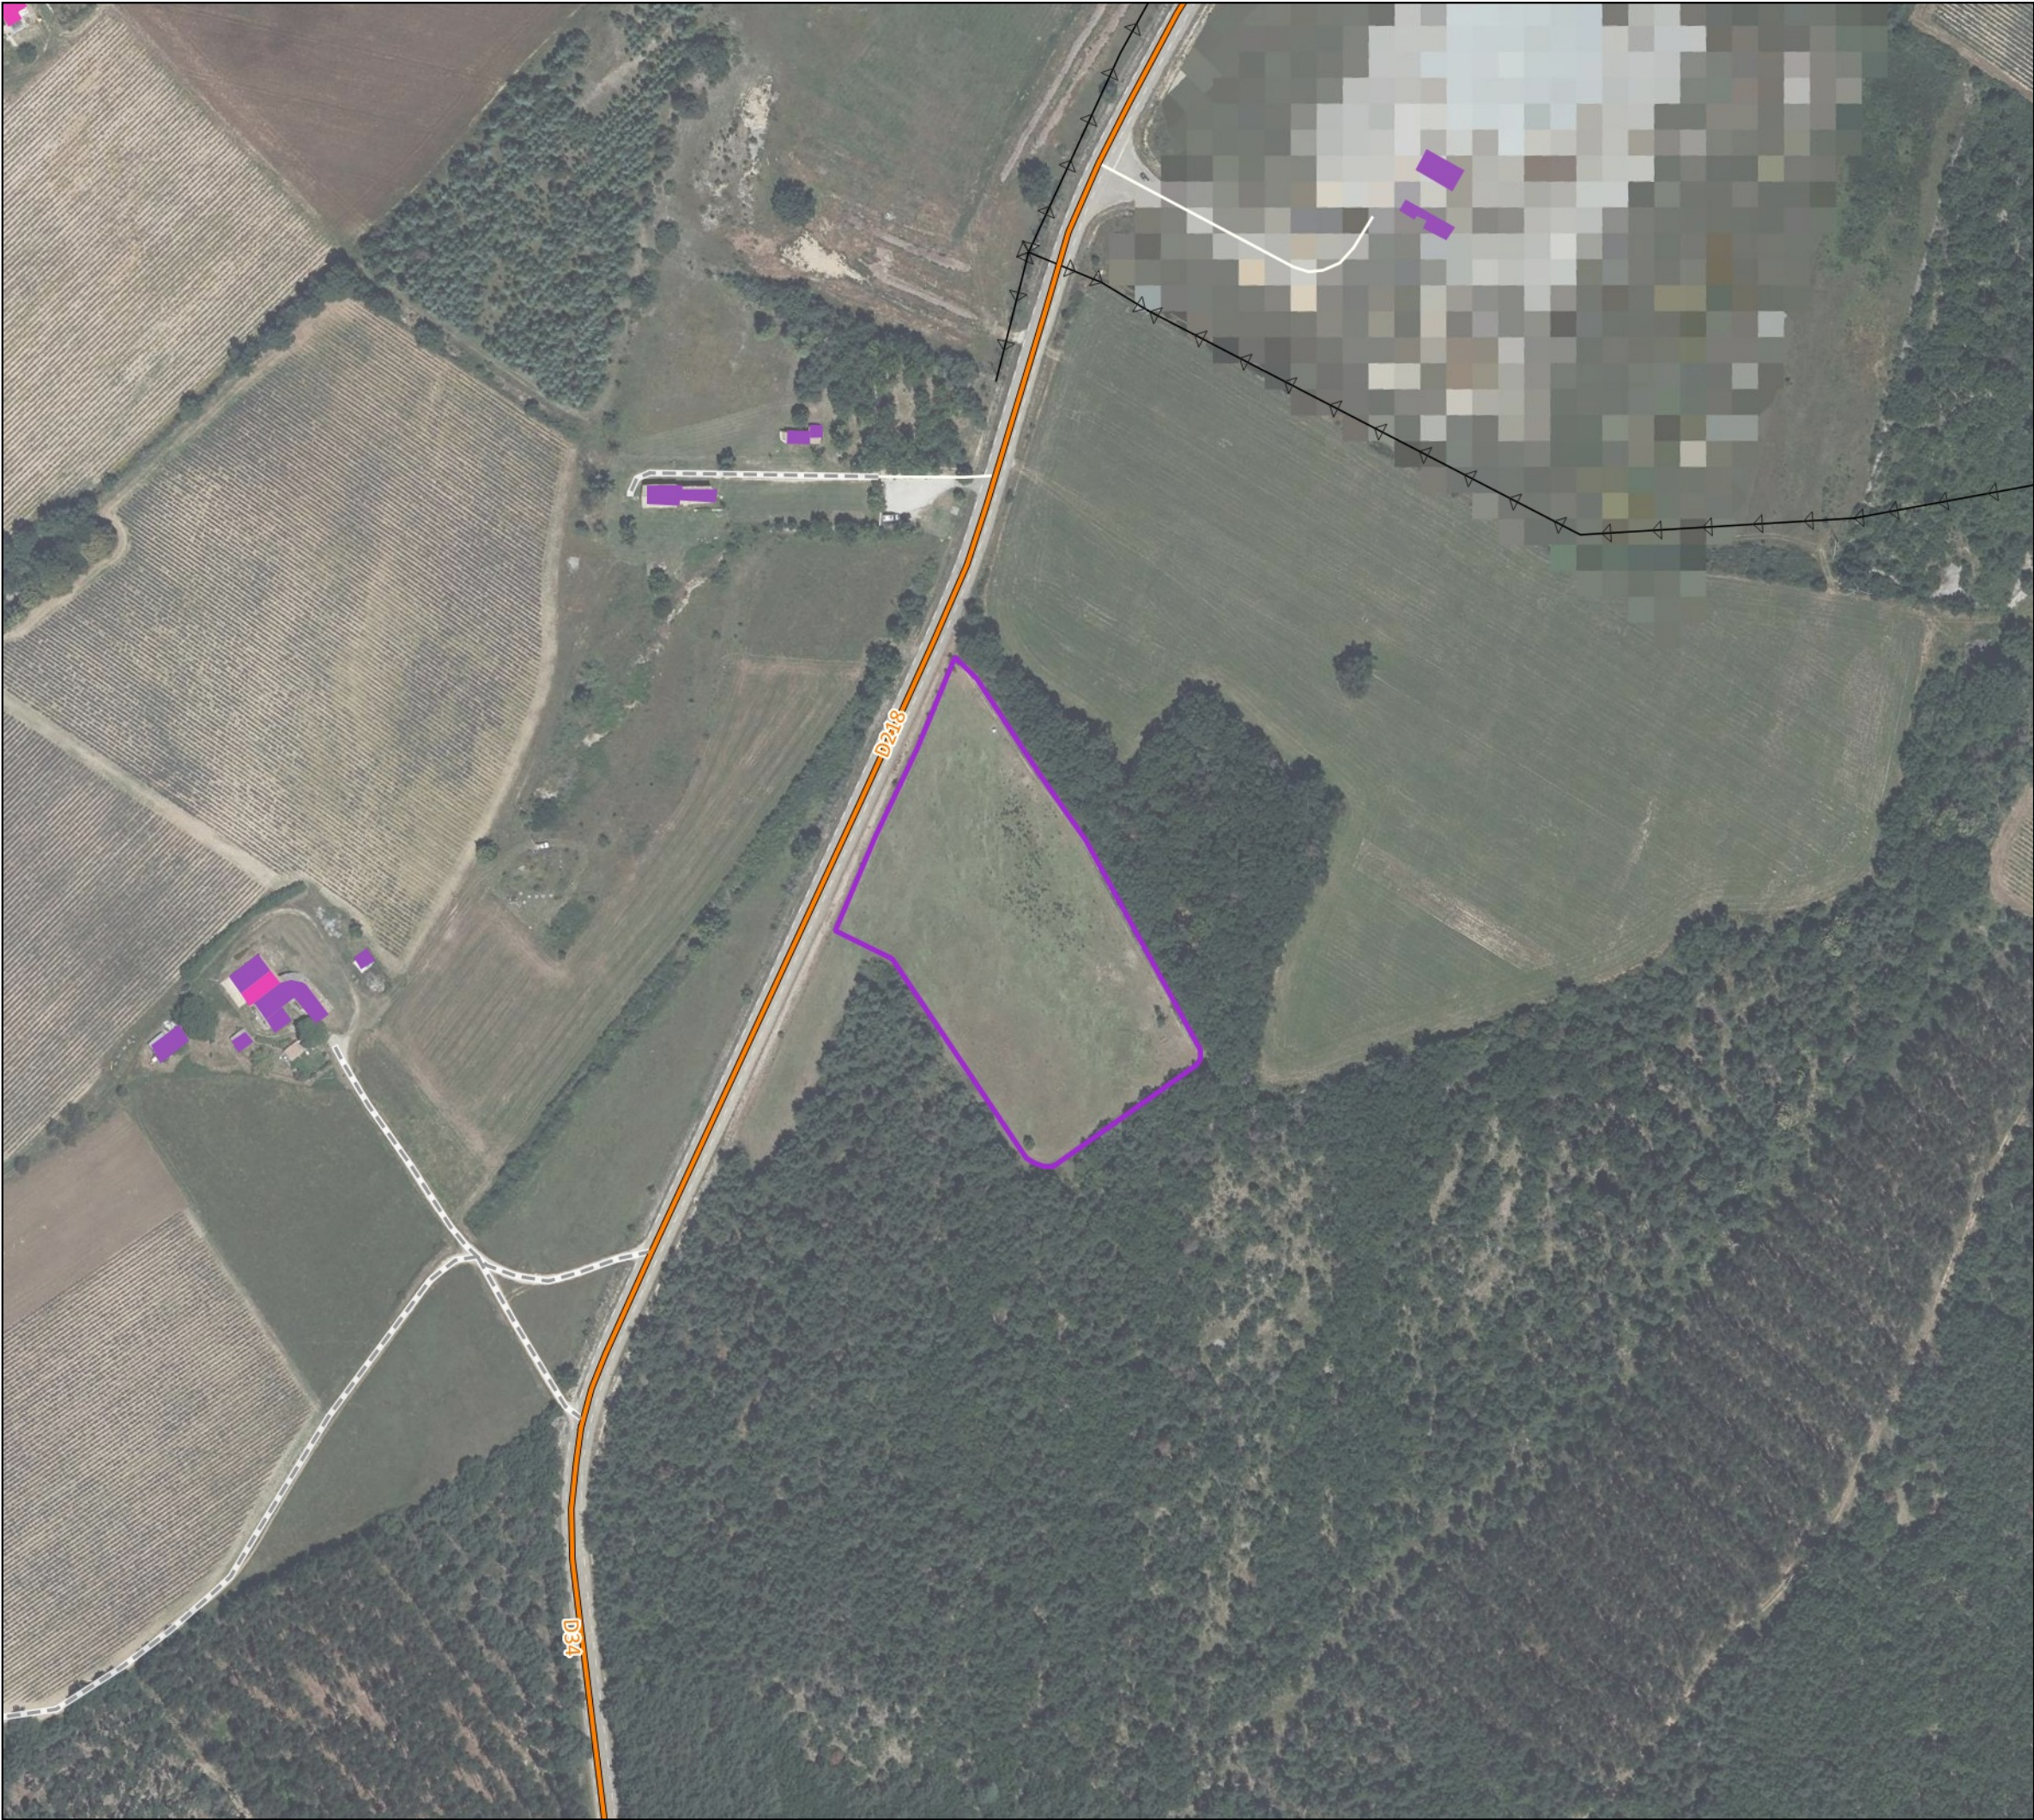

Annexe 6 : Plan des abords

- Emprise du projet
- Ligne électrique aérienne haute tension
- Habitat**
 - Habitation
 - Autre bâtiment
- Réseau routier**
 - Départementale
 - Autre route
 - Piste, chemin

1 : 2 000

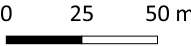

Sources : ©IGN Orthophotographie et
BD Alti - OSM

