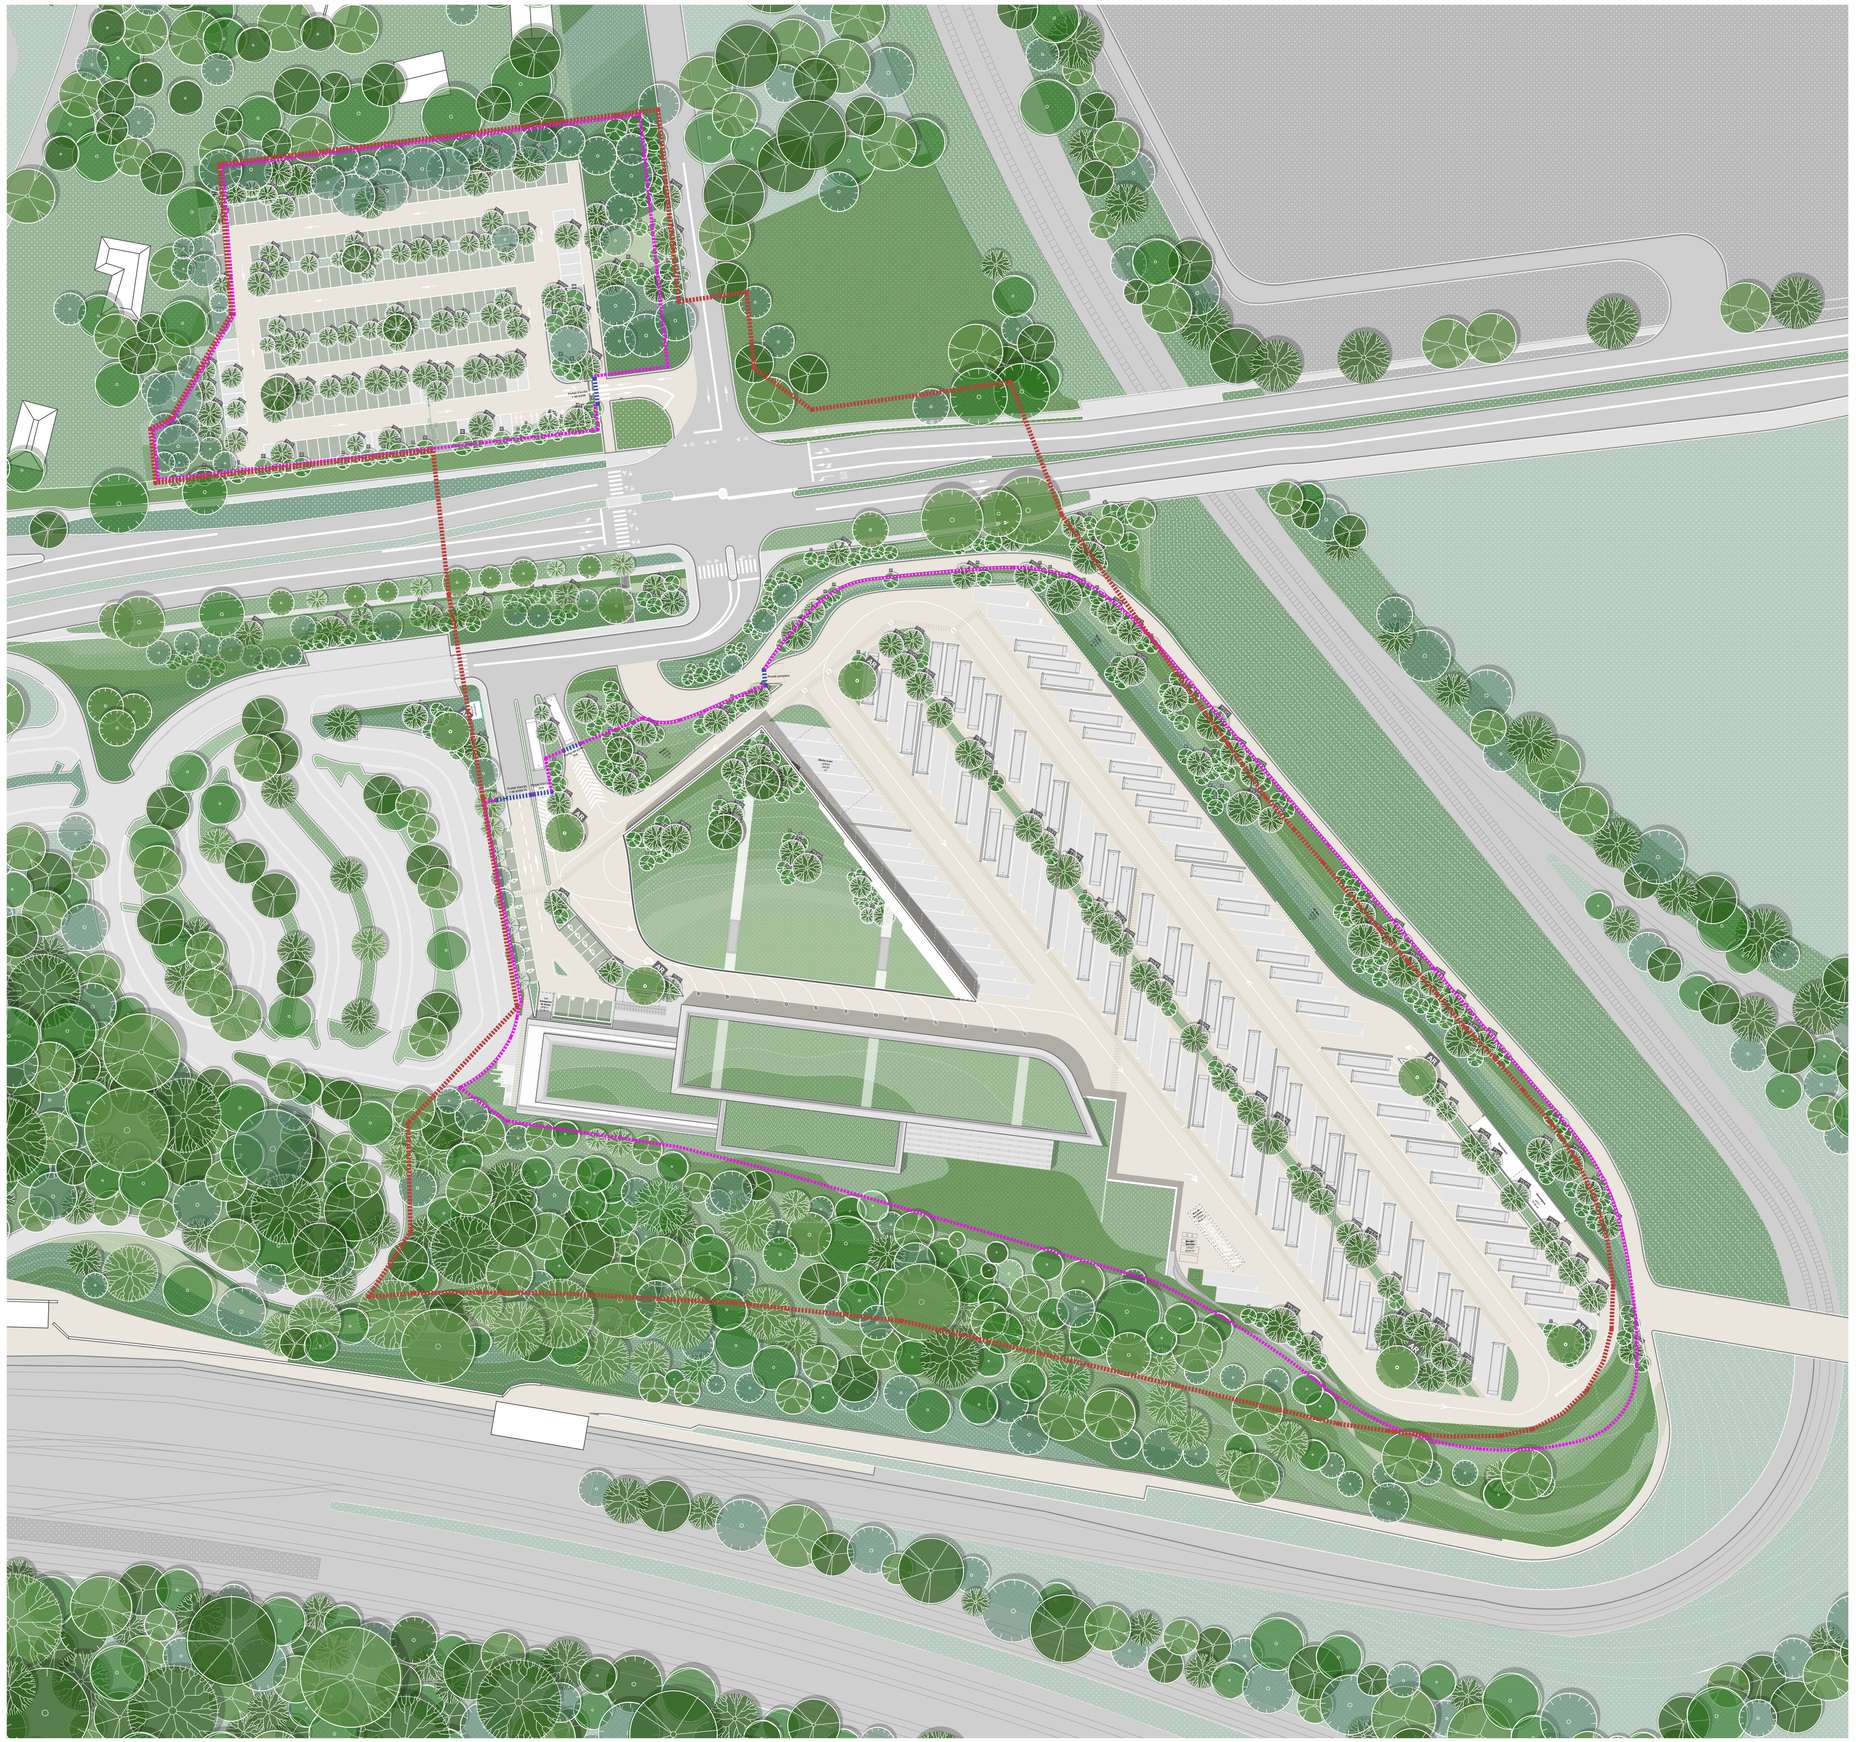


Zone d’étude

Clôture, emprise réelle du projet

VERSAILLES COB

landForma

29/09/2026

SMV

Localisation

MAITRE D'OUVRAGE	maîtrise d'ouvrage / client Adresse 1 Adresse 2 **tél. : 01 00 00 00 00** mail@adresse.com
ARCHITECTE	**Landforma** 2 rue de la Roquette 75011 Paris **tél. : 01 43 38 22 55** mail@mchezasscoes.com
BUREAU D'ETUDE TECHNIQUE	**BET Nom Bureau d'étude** Adresse 1 Adresse 2 **tél. : 01 00 00 00 00** mail@adresse.com
BUREAU D'ETUDE TECHNIQUE	**BET Nom Bureau d'étude** Adresse 1 Adresse 2 **tél. : 01 00 00 00 00** mail@adresse.com
BUREAU D'ETUDE TECHNIQUE	**BET Nom Bureau d'étude** Adresse 1 Adresse 2 **tél. : 01 00 00 00 00** mail@adresse.com
BUREAU DE CONTRÔLE	**BCT Nom Bureau de contrôle technique** Adresse 1 Adresse 2 **tél. : 01 00 00 00 00** mail@adresse.com
PARTENAIRE	**BET Nom Bureau d'étude** Adresse 1 Adresse 2 **tél. : 01 00 00 00 00** mail@adresse.com

Plan masse

1:500

CODE AFFAIRE	PHASE	INDICE	DOC TYPE	DISCIPLINE	NUMERO
SMV	APD				00.01