


Annexe 6 : Plan des abords du projet

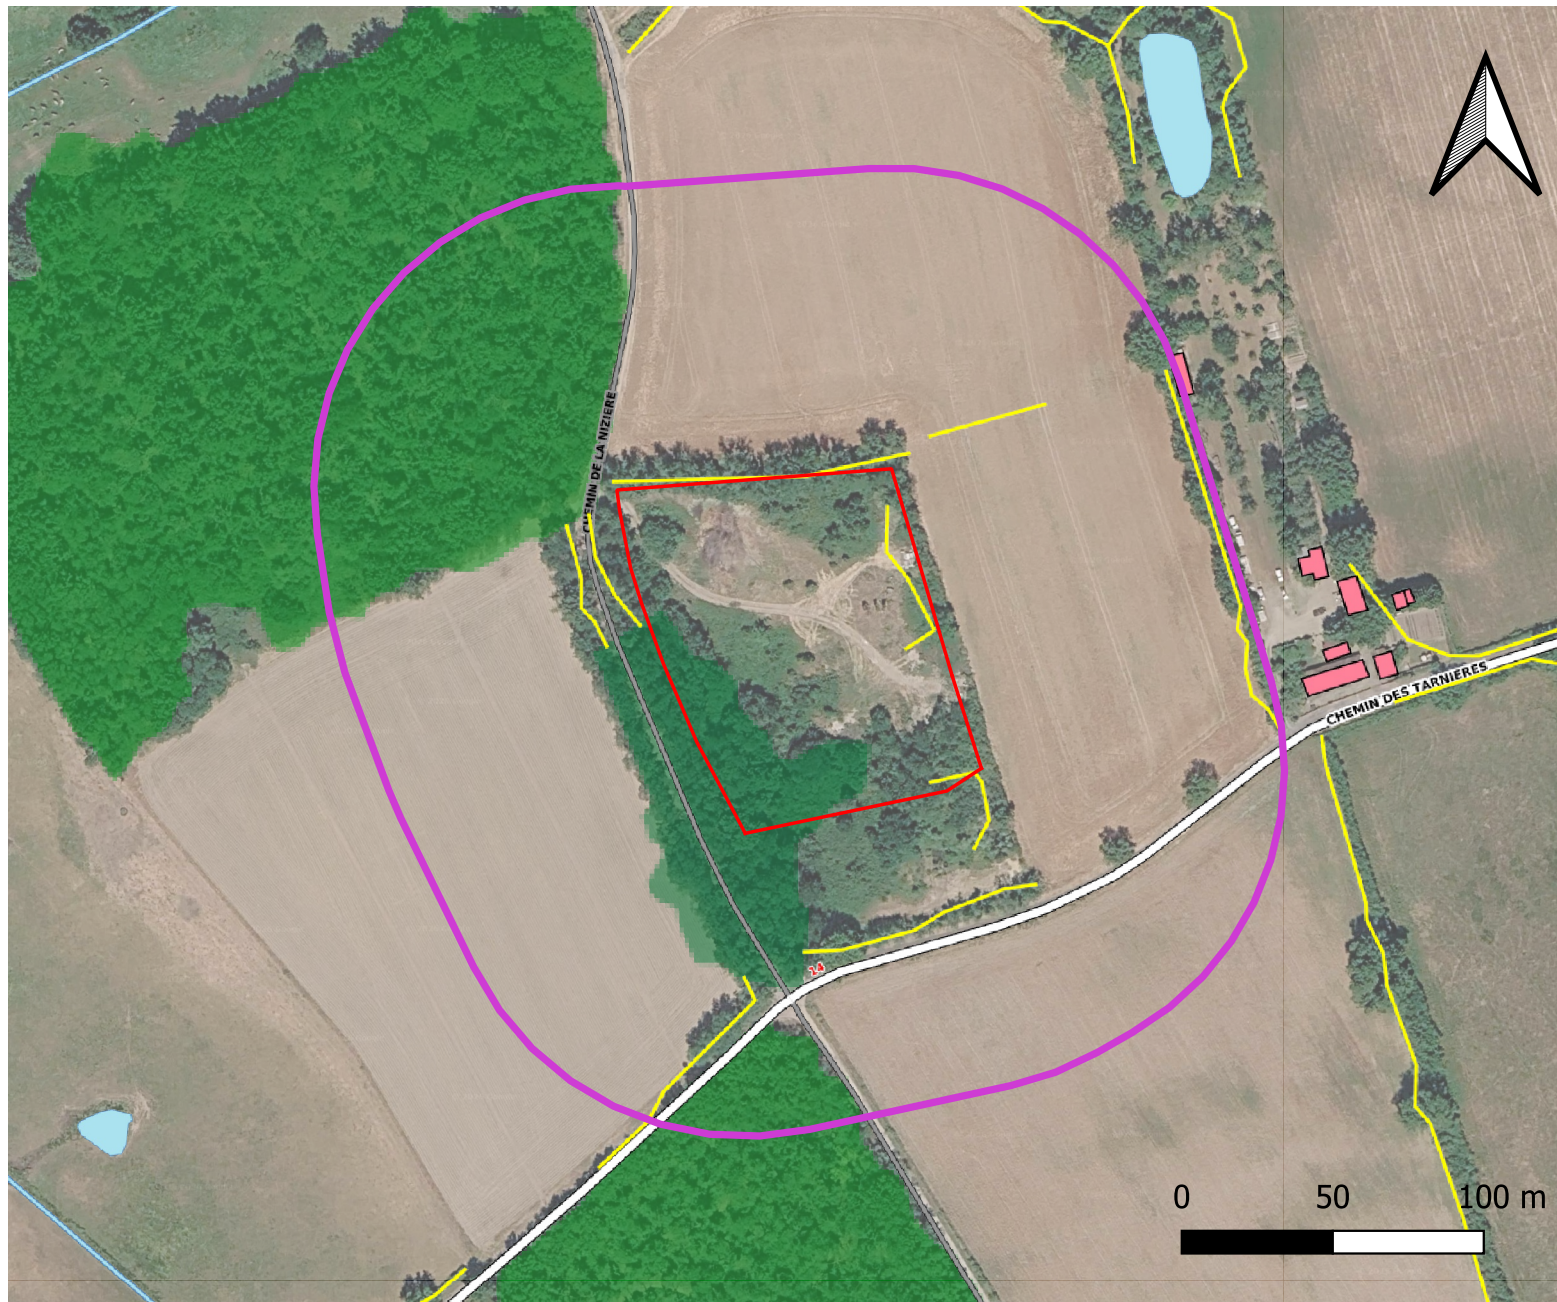

Légende

- Emprise du projet
- Abords du projet (100m)
- Cours d'eau
- Point d'eau
- Forêt
- Haie linéaire
- Bâtiments

Echelle 1:2500ème
Format papier : A4 (210 x 297mm)