



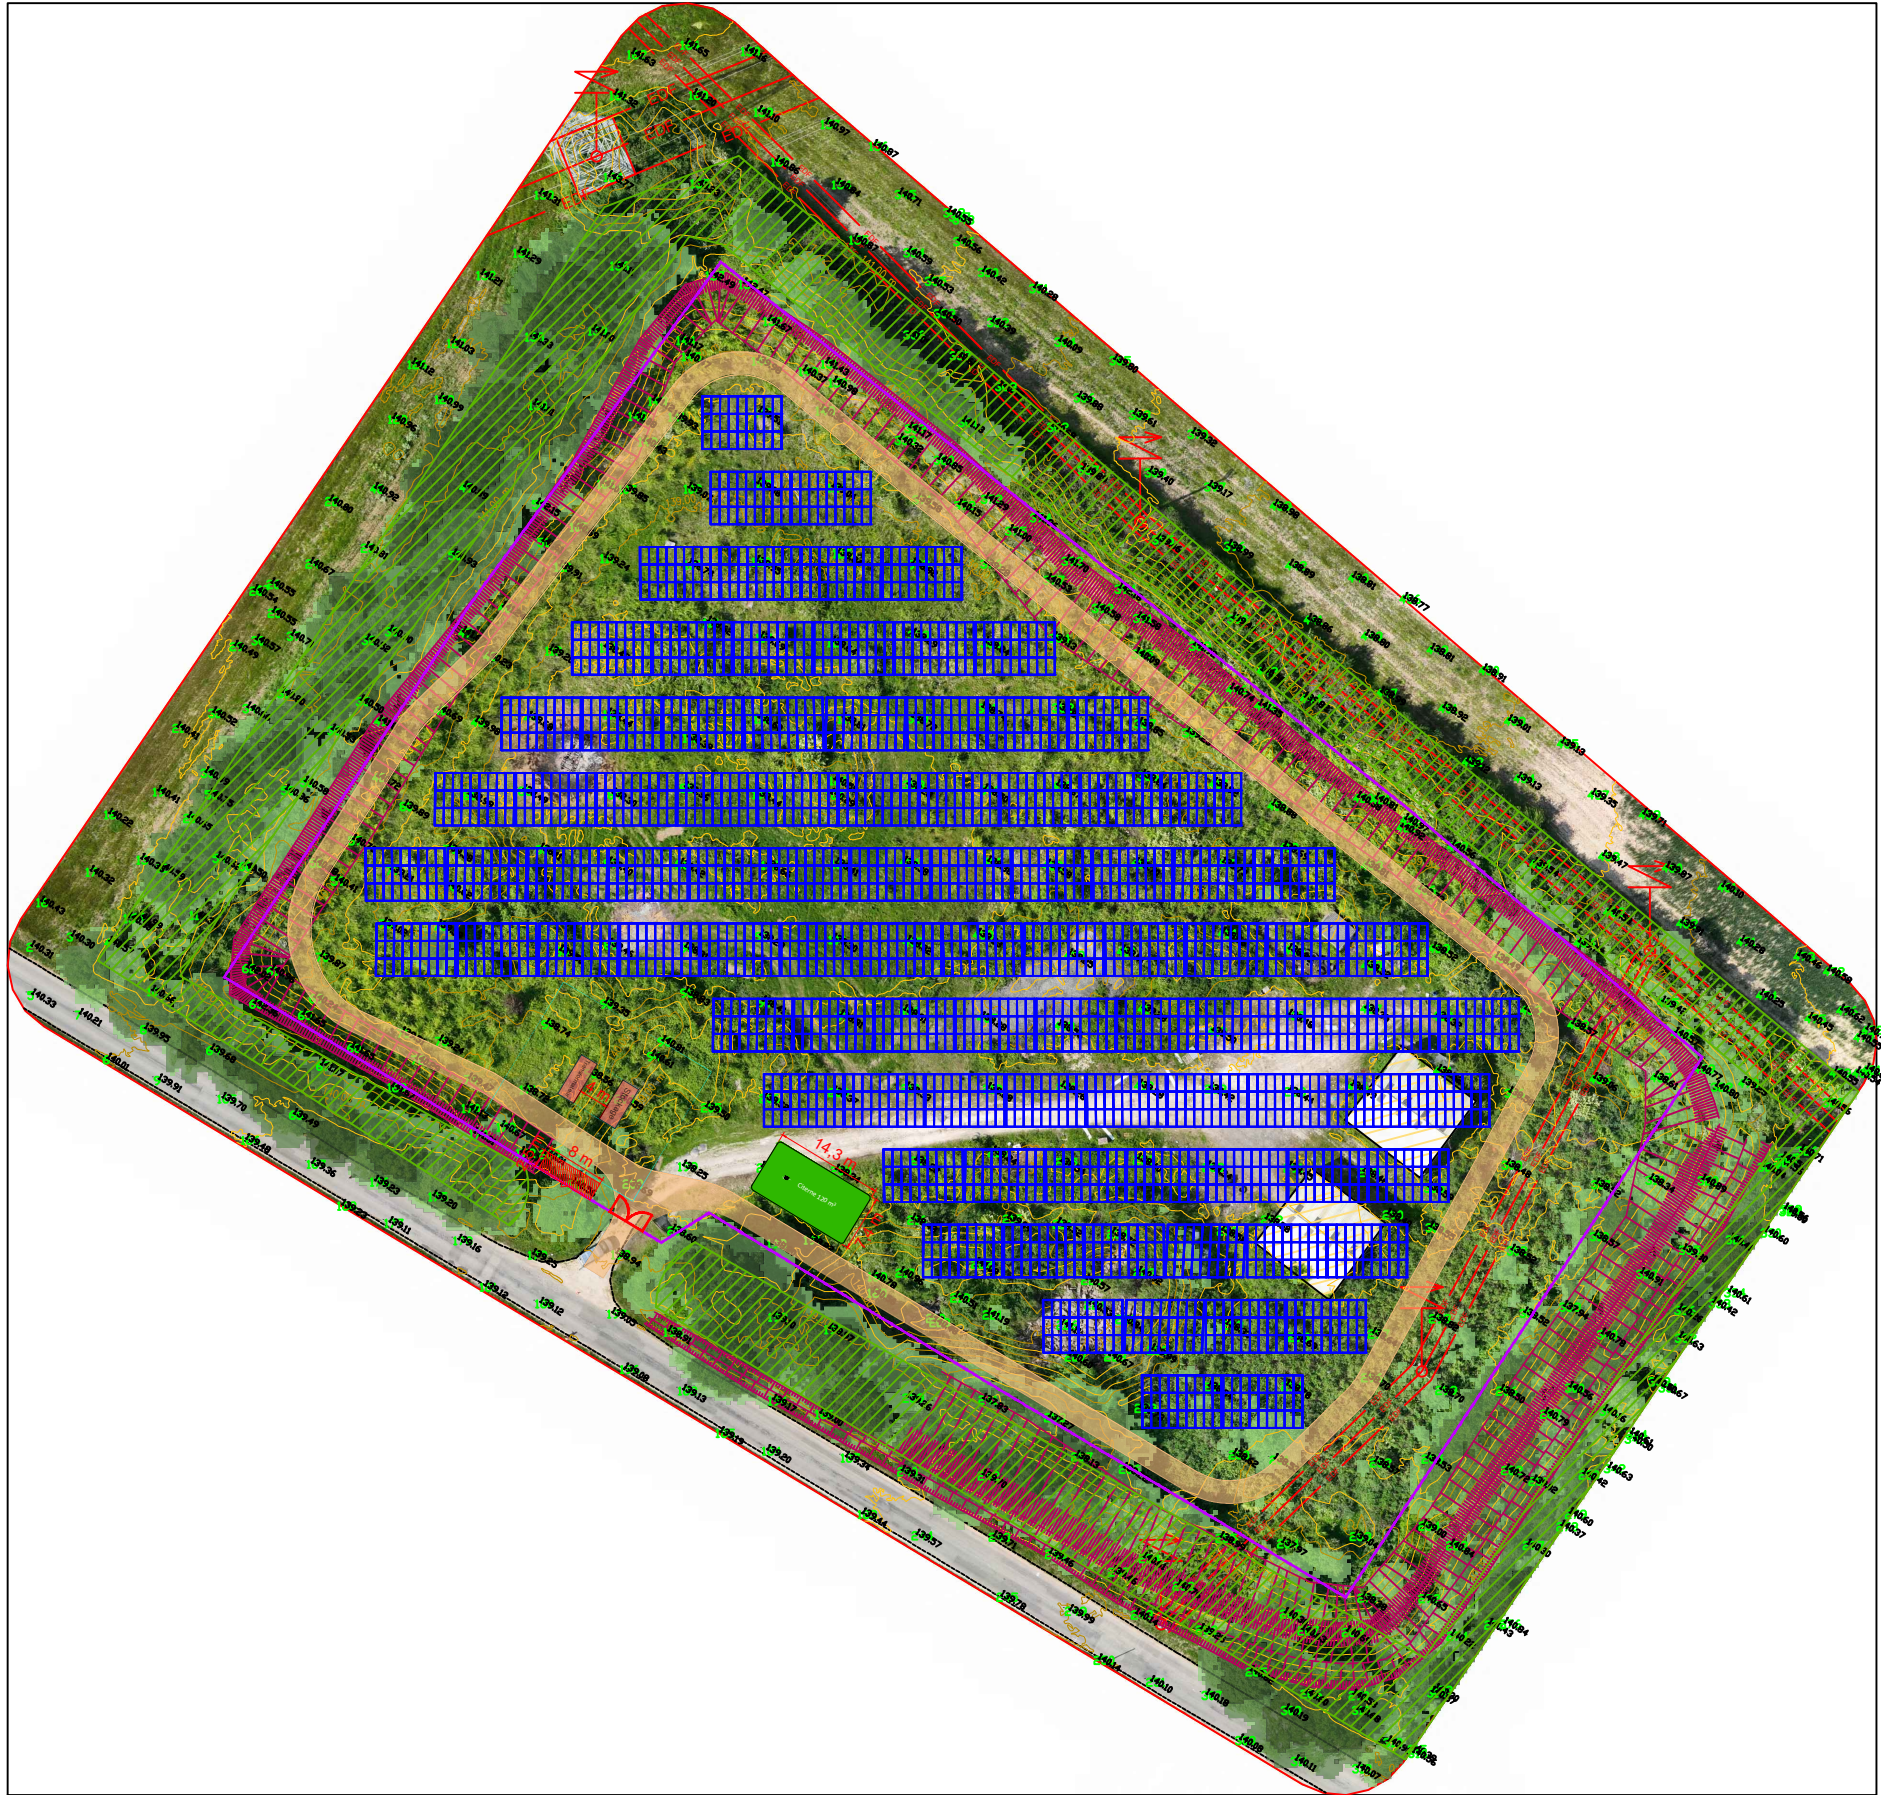

LEGENDE

- Projet**
- Clôture (hauteur 2 m)
 - Poste de livraison
 - Container de stockage d'énergie+transformateur
 - Panneaux photovoltaïques
 - Portail de largeur 5 m
 - Citerne incendie 120 m³
 - Entrée du site
 - Haie existante ou à renforcer
- Accès**
- Dégagement périmétrale de largeur 3 m
- Réseaux**
- Lignes HTA aériennes
- Foncier**
- Limites cadastrales
- Topographie**
- Courbes de niveaux

Centrale photovoltaïque:
LES VILLAGES VOVEENS

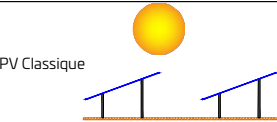

Département: Eure-et-Loir
Commune: Les villages vovéens

Nom du dessin: ANNEXE 4
Auteur: KND

Date: 21/08/2026	Echelle: 1:1000	Format: A3	Version: 01	Coords: CC48
---------------------	--------------------	---------------	----------------	-----------------

Melvan
Agence d'Orléans
77/79 Bd Alexandre Martin
45 000 Orléans