


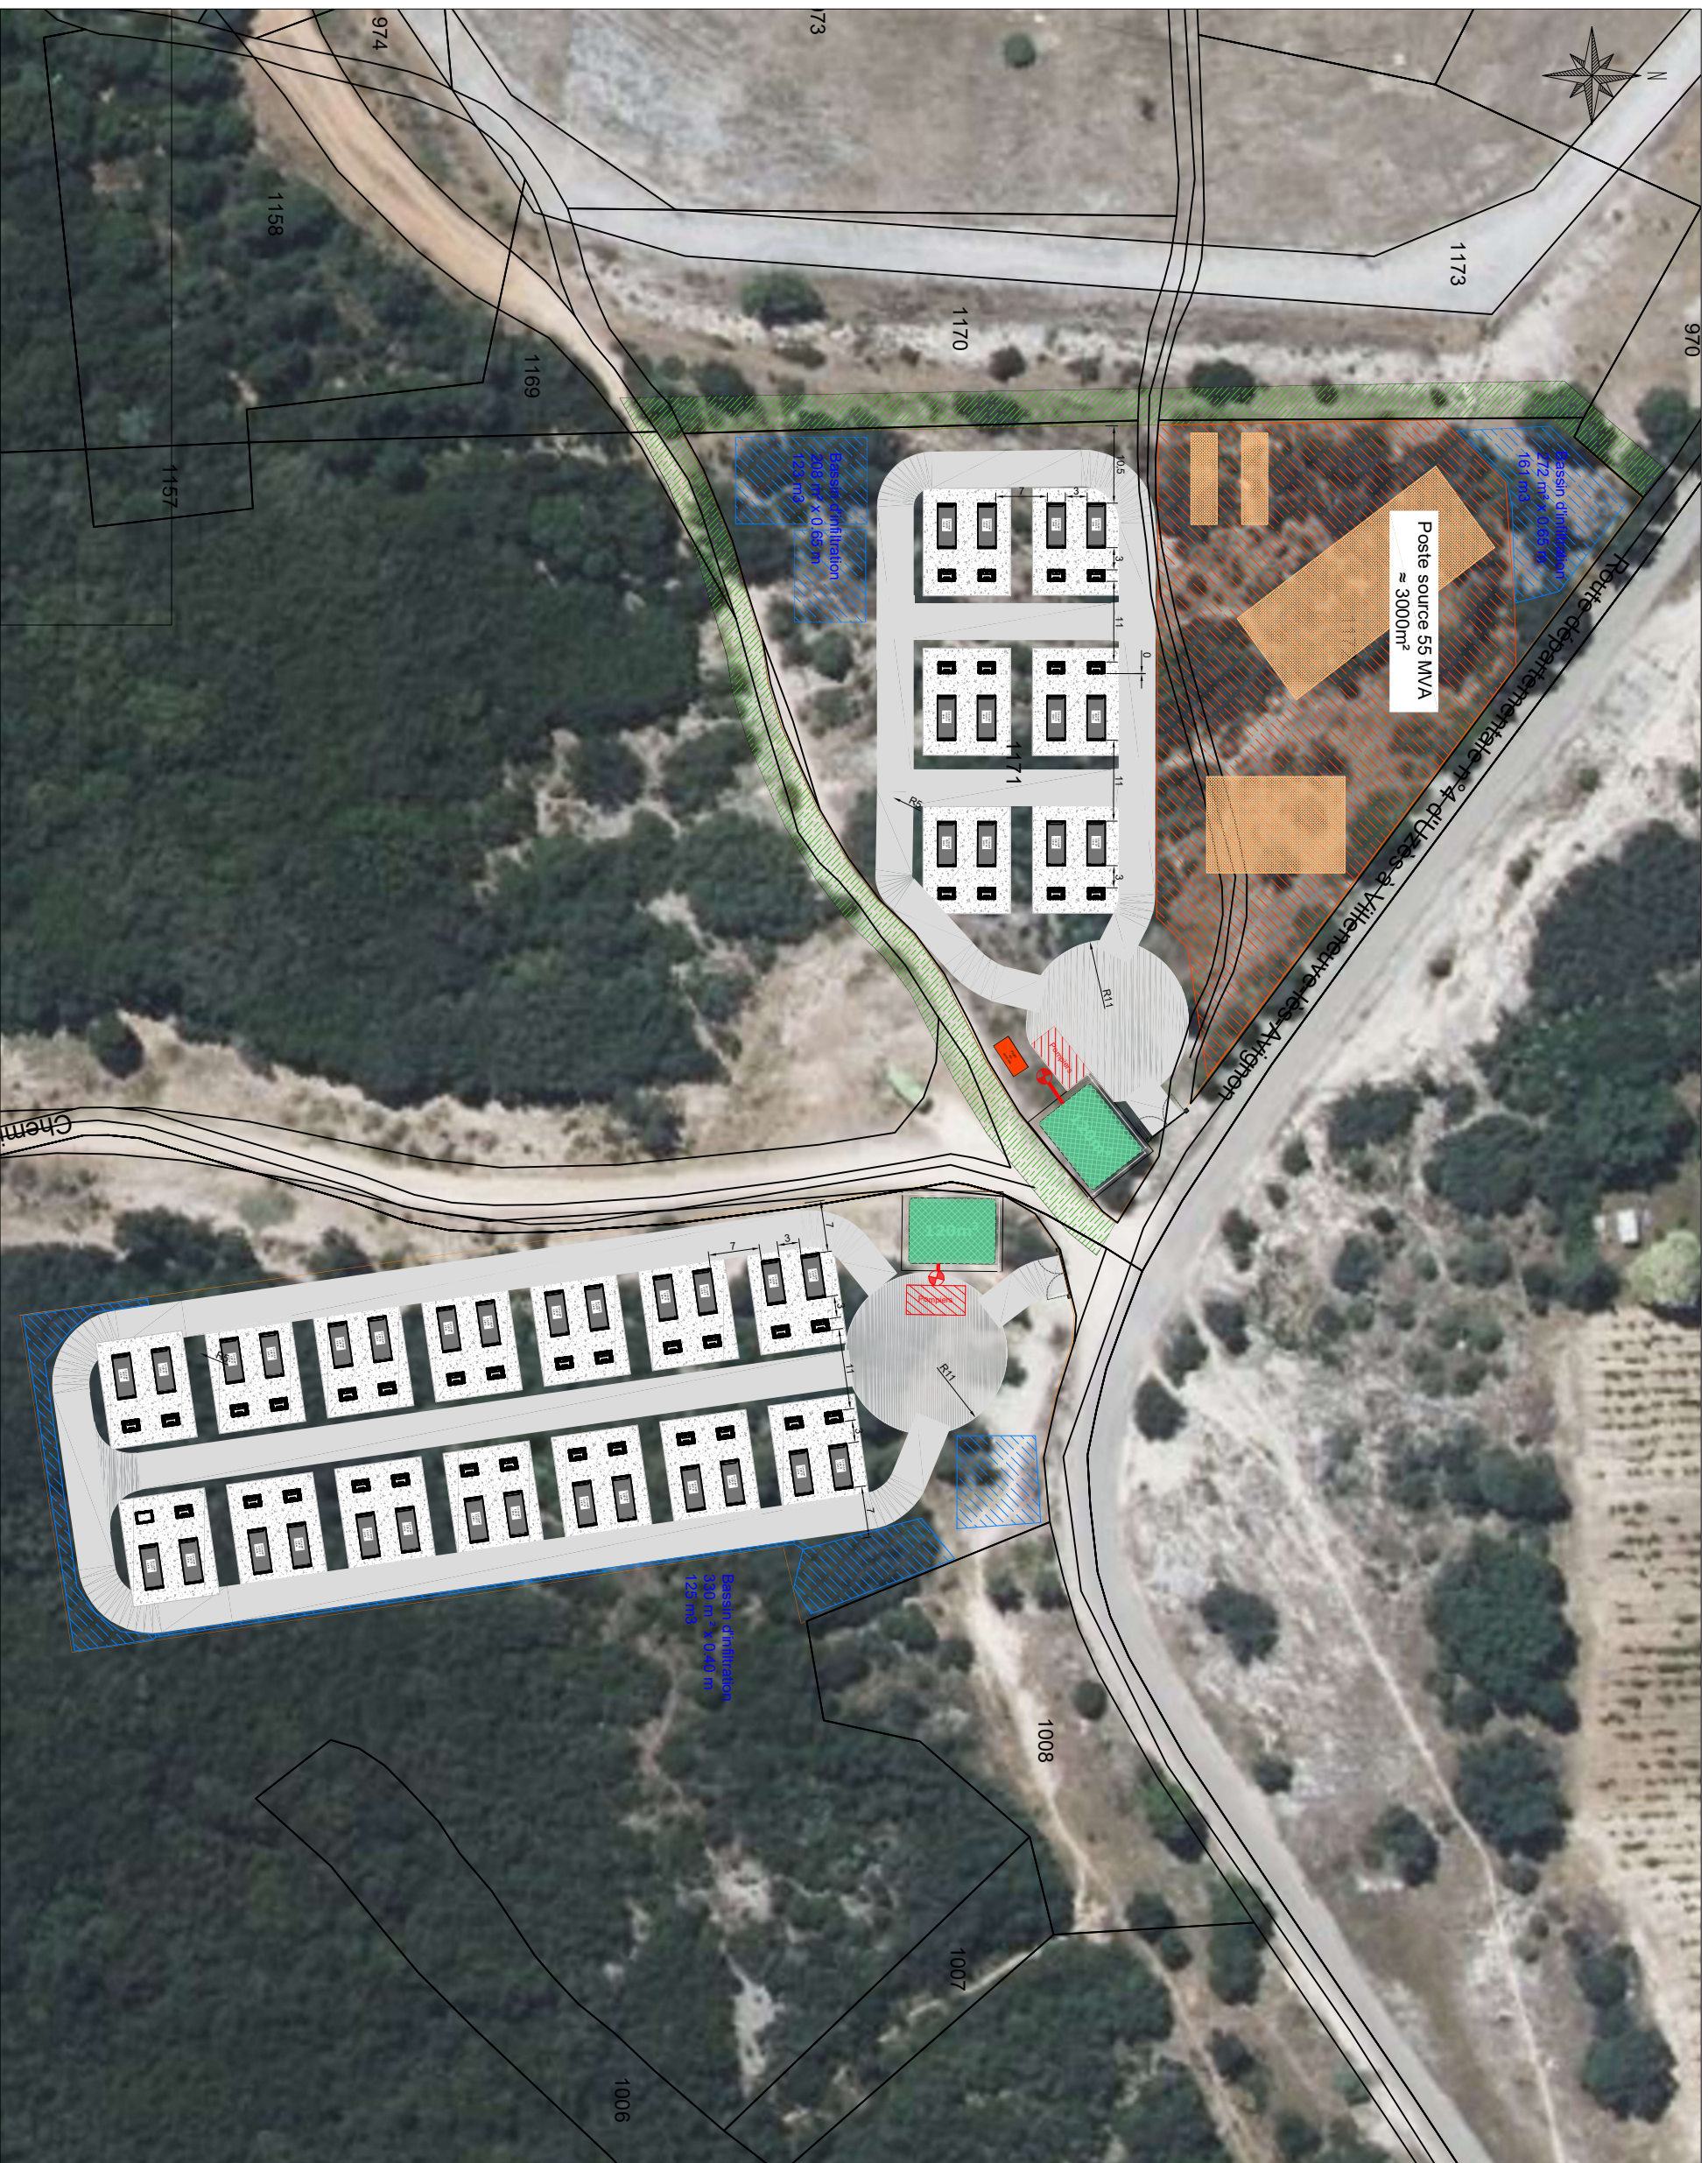

LEGENDE				
	Portail			
	Clôture			
	Voie de circulation (lg 5m)			
	container PCS/BESS 6.25 MWh			
	Transformateur outdoor			
	Zone d'accès batteries (0/31.5)			
	Citerne souple 120m3			
	Bassin de rétention eaux pluviales			
	Aire de pompage 4m*8m			
	Point de pompage			
	Poste de controle			
projet de Stockage Torette				
Département: Commune:		Gard Tavel		
Nom du dessin:		Plan d'implantation		
Auteur:		AMI		
Date: 30/03/2026	Echelle: 1/900	Format: A3	Version: 01	Coords: CC4+
		Melvan Agence d'Avignon 120 Rue Jean-Marie Tjibaou 84000 Avignon		