



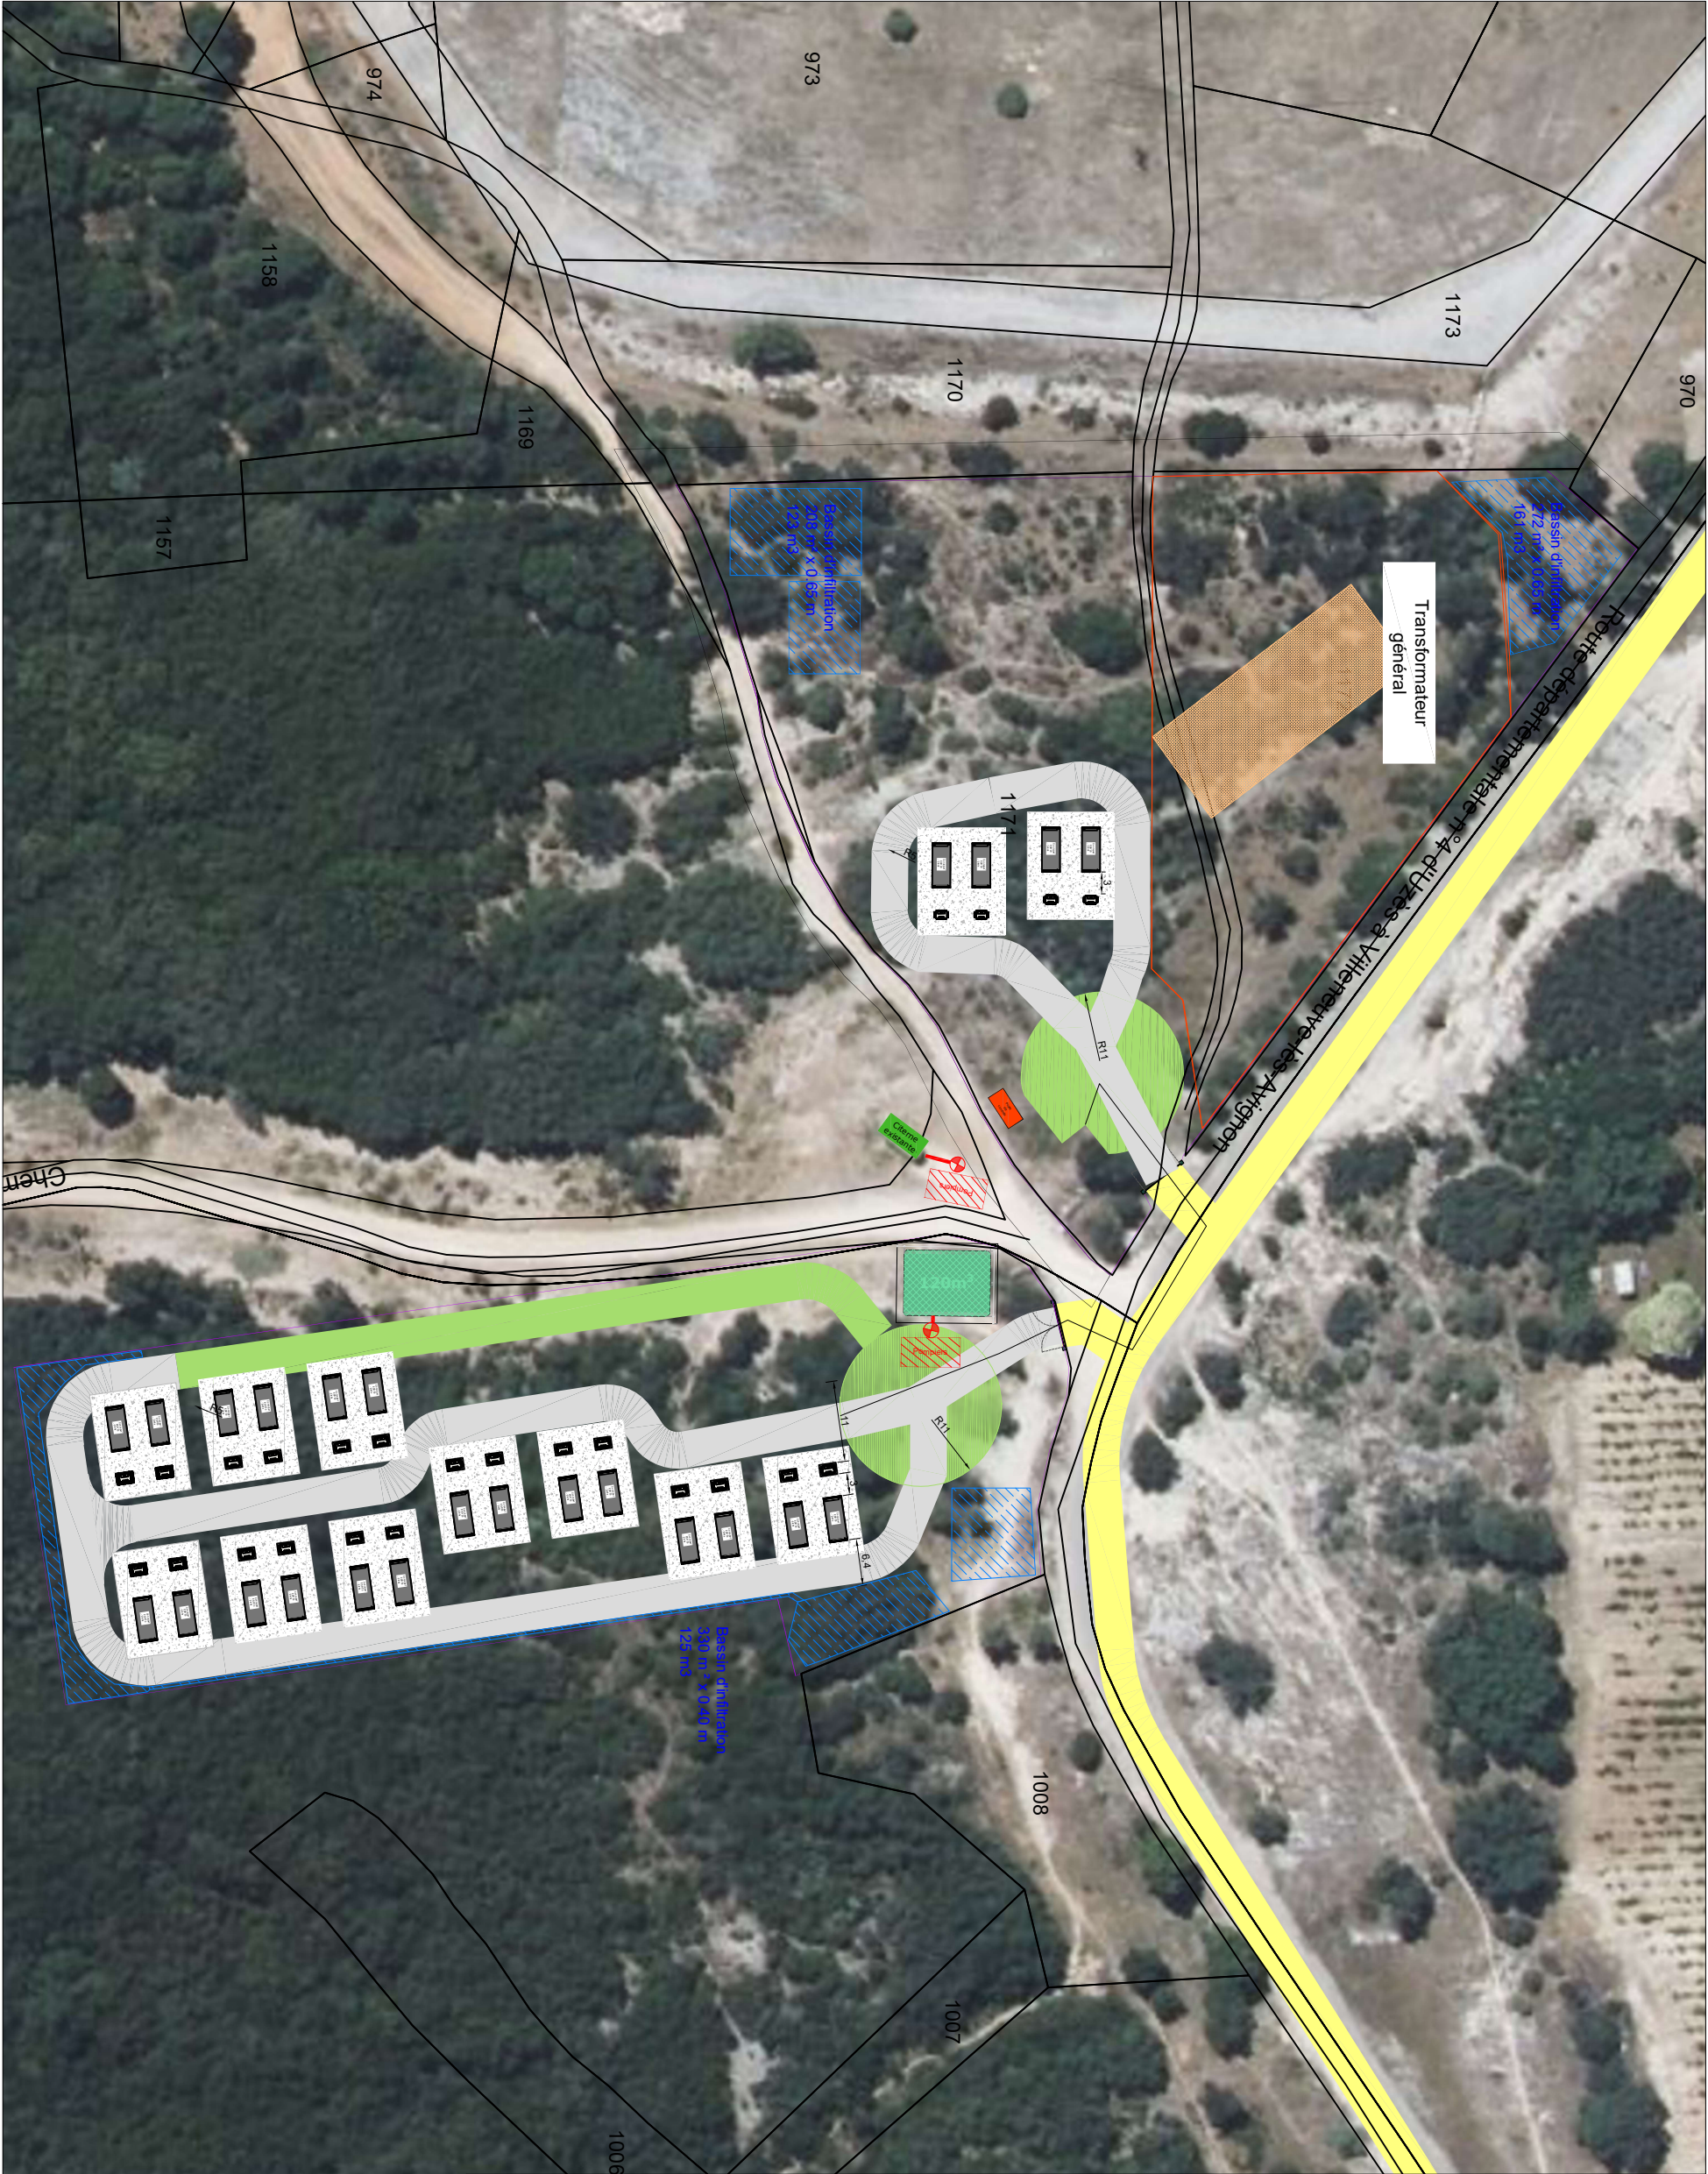

LEGENDE

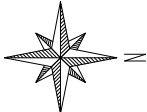

-  Portail
-  Clôture
-  Voie de circulation (lg 5m)
-  Voie de circulation (lg 5m)
-  Voie de circulation enherbé (lg 5m)
-  container PCS/BESS 6,25 MWh
-  Transformateur outdoor
-  Zone d'accès batteries (0/31.5)
-  Citerne souple 120m3
-  Citerne présente sur place
-  Bassin de rétention eaux pluviales
-  Aire de pompage 4m*8m
-  Point de pompage
-  Poste de contrôle
-  Courbes topographiques
-  Accès existant
-  Emplacement réservé (enherbé)
-  Transformateur general

Centrale de Stockage d'énergie : Toilette		Stockage d'énergie 		
Département:	CARD			
Commune:	Tavel			
Nom du dessin:	DP2a - Plan de masse			
Auteur:	AMI			
Date:	Echelle:	Format:	Version:	Coords:
06/08/2026	1:900	A3	01	CC44
 PRODUCTEUR ENR		Melvan Agence d'Avignon 120 Rue Jean-Marie Tjibaou 84000 Avignon		