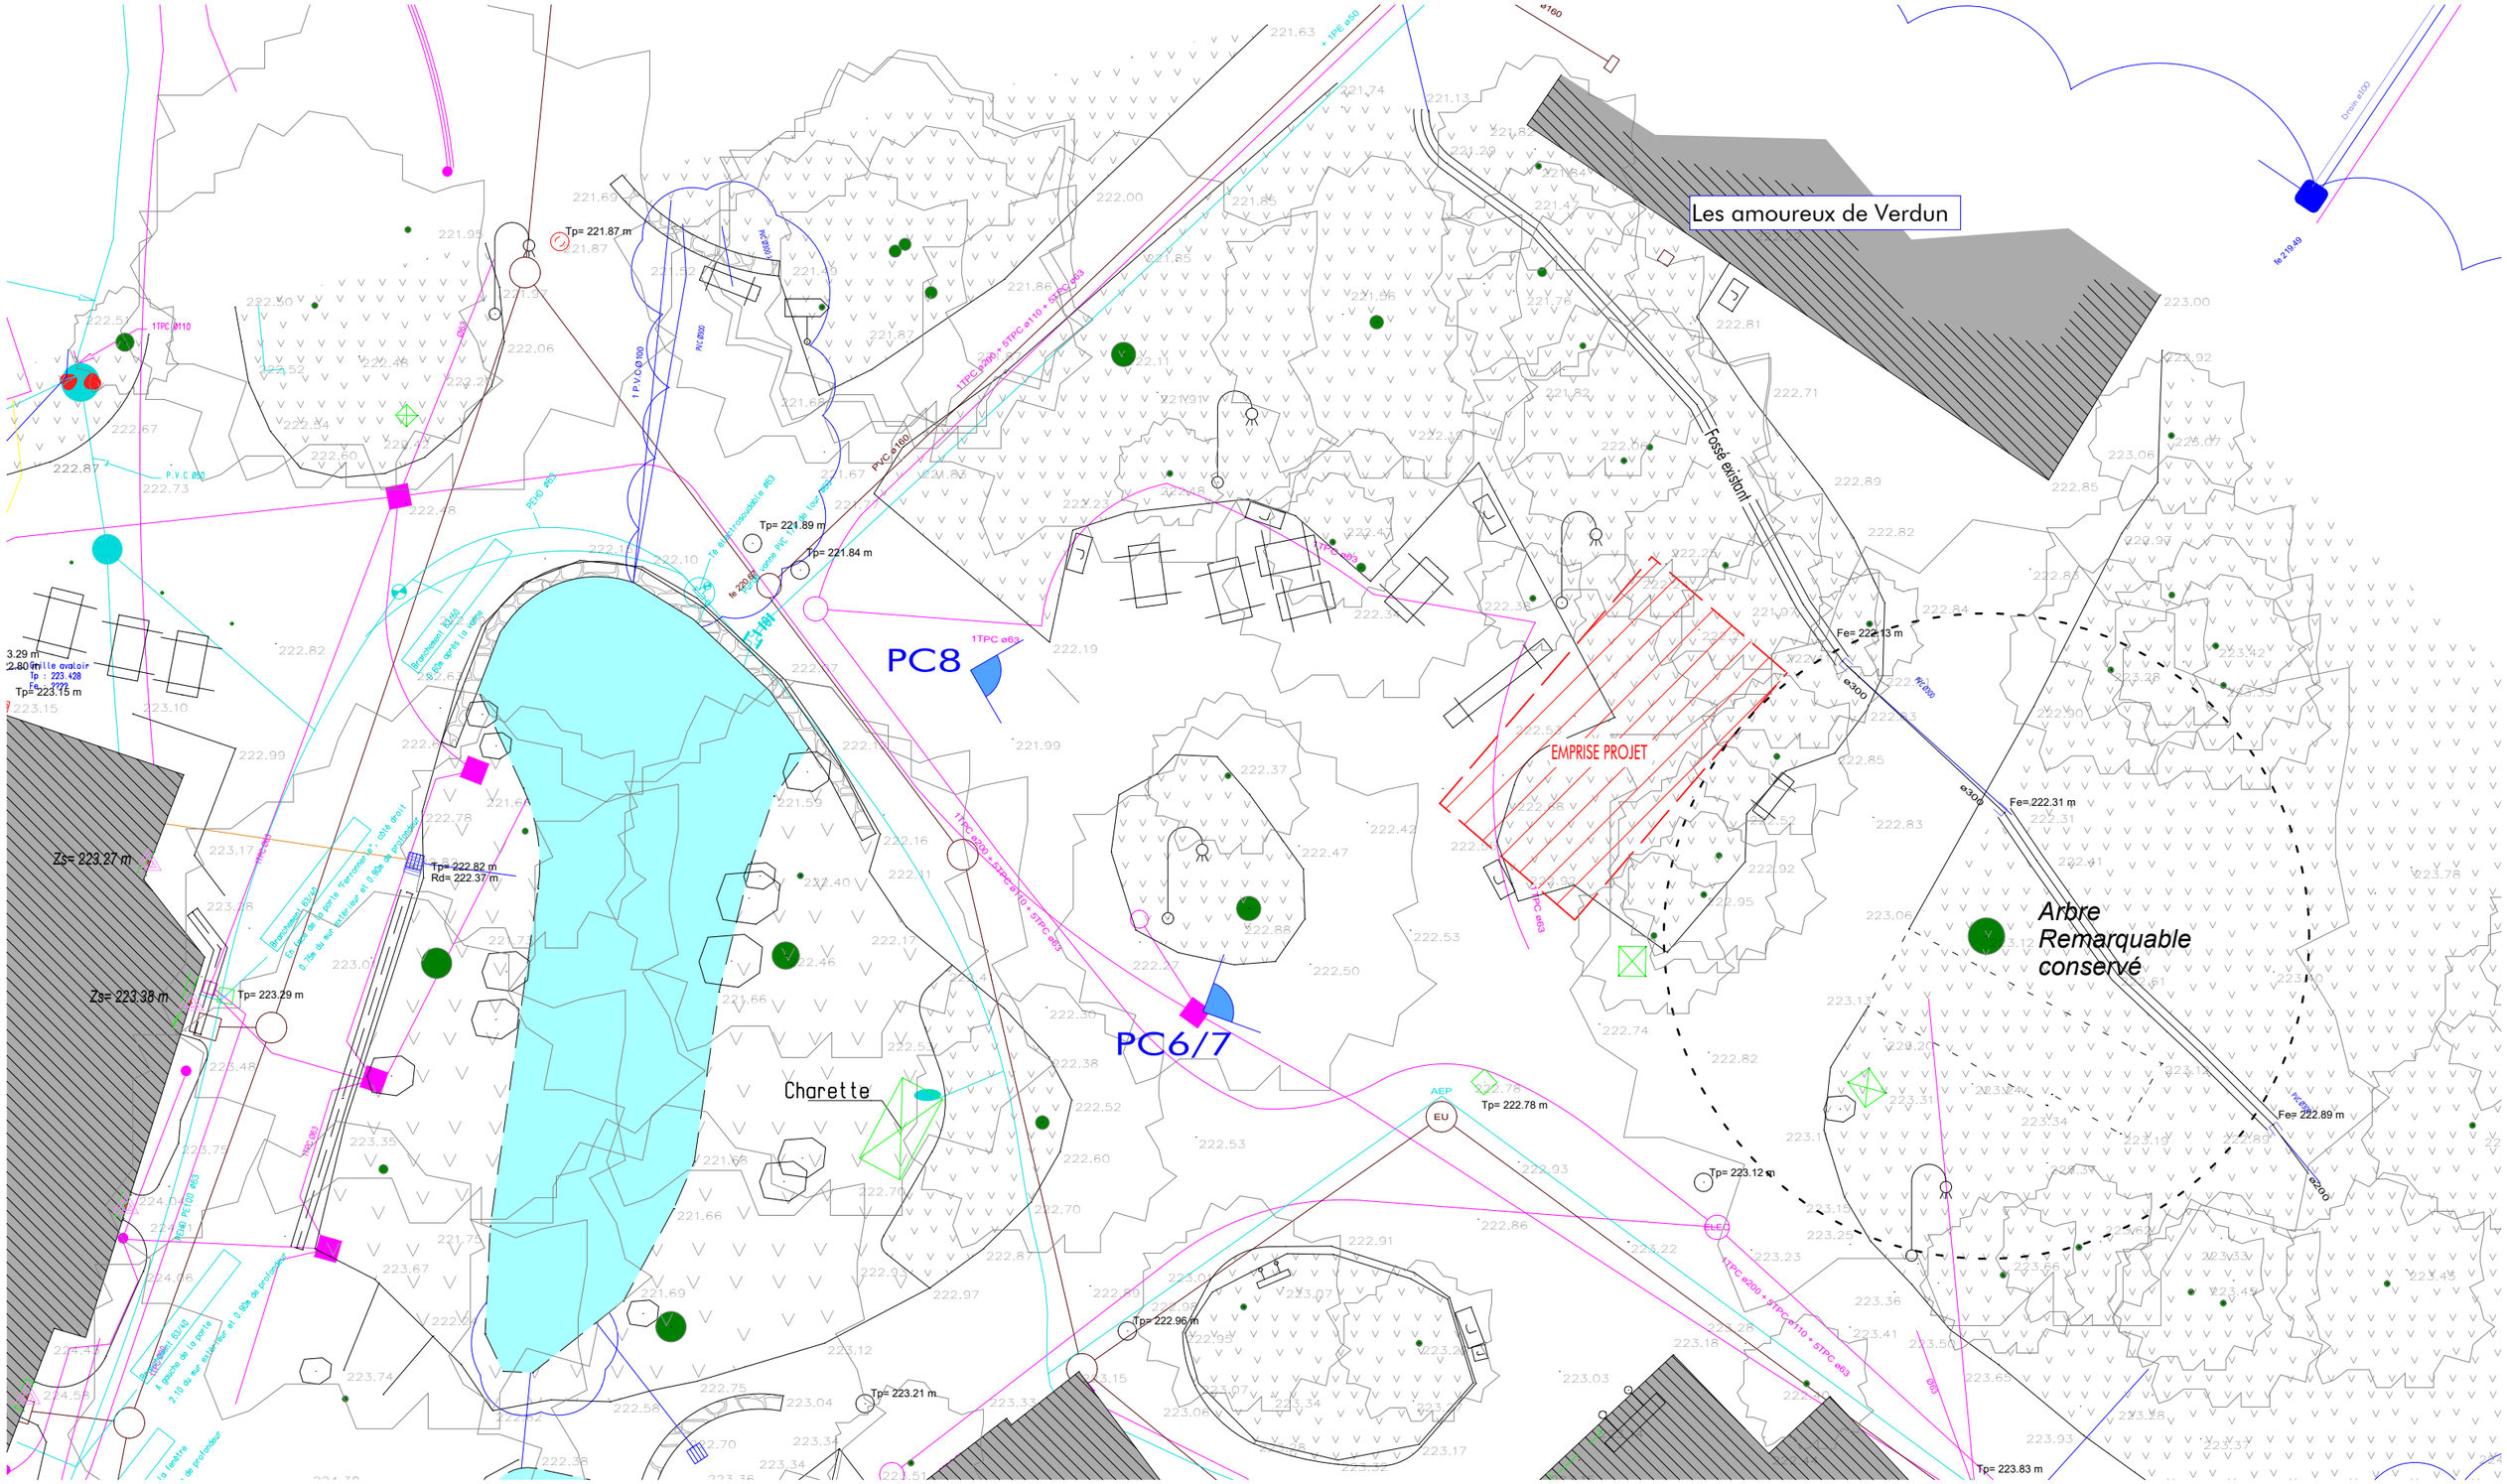

NOVATIO
STUDIO D'ARCHITECTURE

STUDIO D'ARCHITECTURE

7, Chemin du Noiron
85000 LA ROCHE-SUR-YON
Tel: 06 22 60 50 44
sasnovatio@gmail.com

Dessiné par : Christophe RABILLER - LB

"VILLAGE CHASSELOUP" Glacier

Le Puy du Fou 85590 LES EPESSES

SAS PUY DU FOU FRANCE

Représentée par :
M. BOTTON Damien
Le Manoir de Charette 85590 LES EPESSES

IMPACT

MASSE EXISTANT

26N1010
02/10/2026
Echelle: 1/200

0m 1 5 10

1- Ce document n'a de valeur que pour l'obtention du permis de construire.
2- Avant toute exécution, ce projet devra faire l'objet d'une étude parasismique selon la réglementation en vigueur au 1er Mai 2011 laquelle sera à la charge du Maître d'Ouvrage.
Toute adaptation, au vu de cette étude, ne pourra être de la responsabilité de la SAS NOVATIO, et ne pourra donner lieu à des modifications à titre gracieux.
3- Toute modification d'aspect (formes, couleurs, matériaux,...) ou de changement de destination nécessitera obligatoirement l'accord de l'Architecte de la SAS NOVATIO et l'établissement, suivant sa décision, d'une demande de permis de construire modificatif et ceci avant la réalisation des travaux.
4- Les altimétries, cotes, réseaux existants et futurs sont donnés à titre indicatif et ne peuvent en aucun cas engager la responsabilité de la SAS NOVATIO.
Ils devront faire l'objet de vérifications avant travaux par l'ensemble des entreprises concernées et le Maître d'Ouvrage.

Document non contractuel

Propriété SAS D'ARCHITECTURE NOVATIO - Reproduction interdite sans autorisation expresse