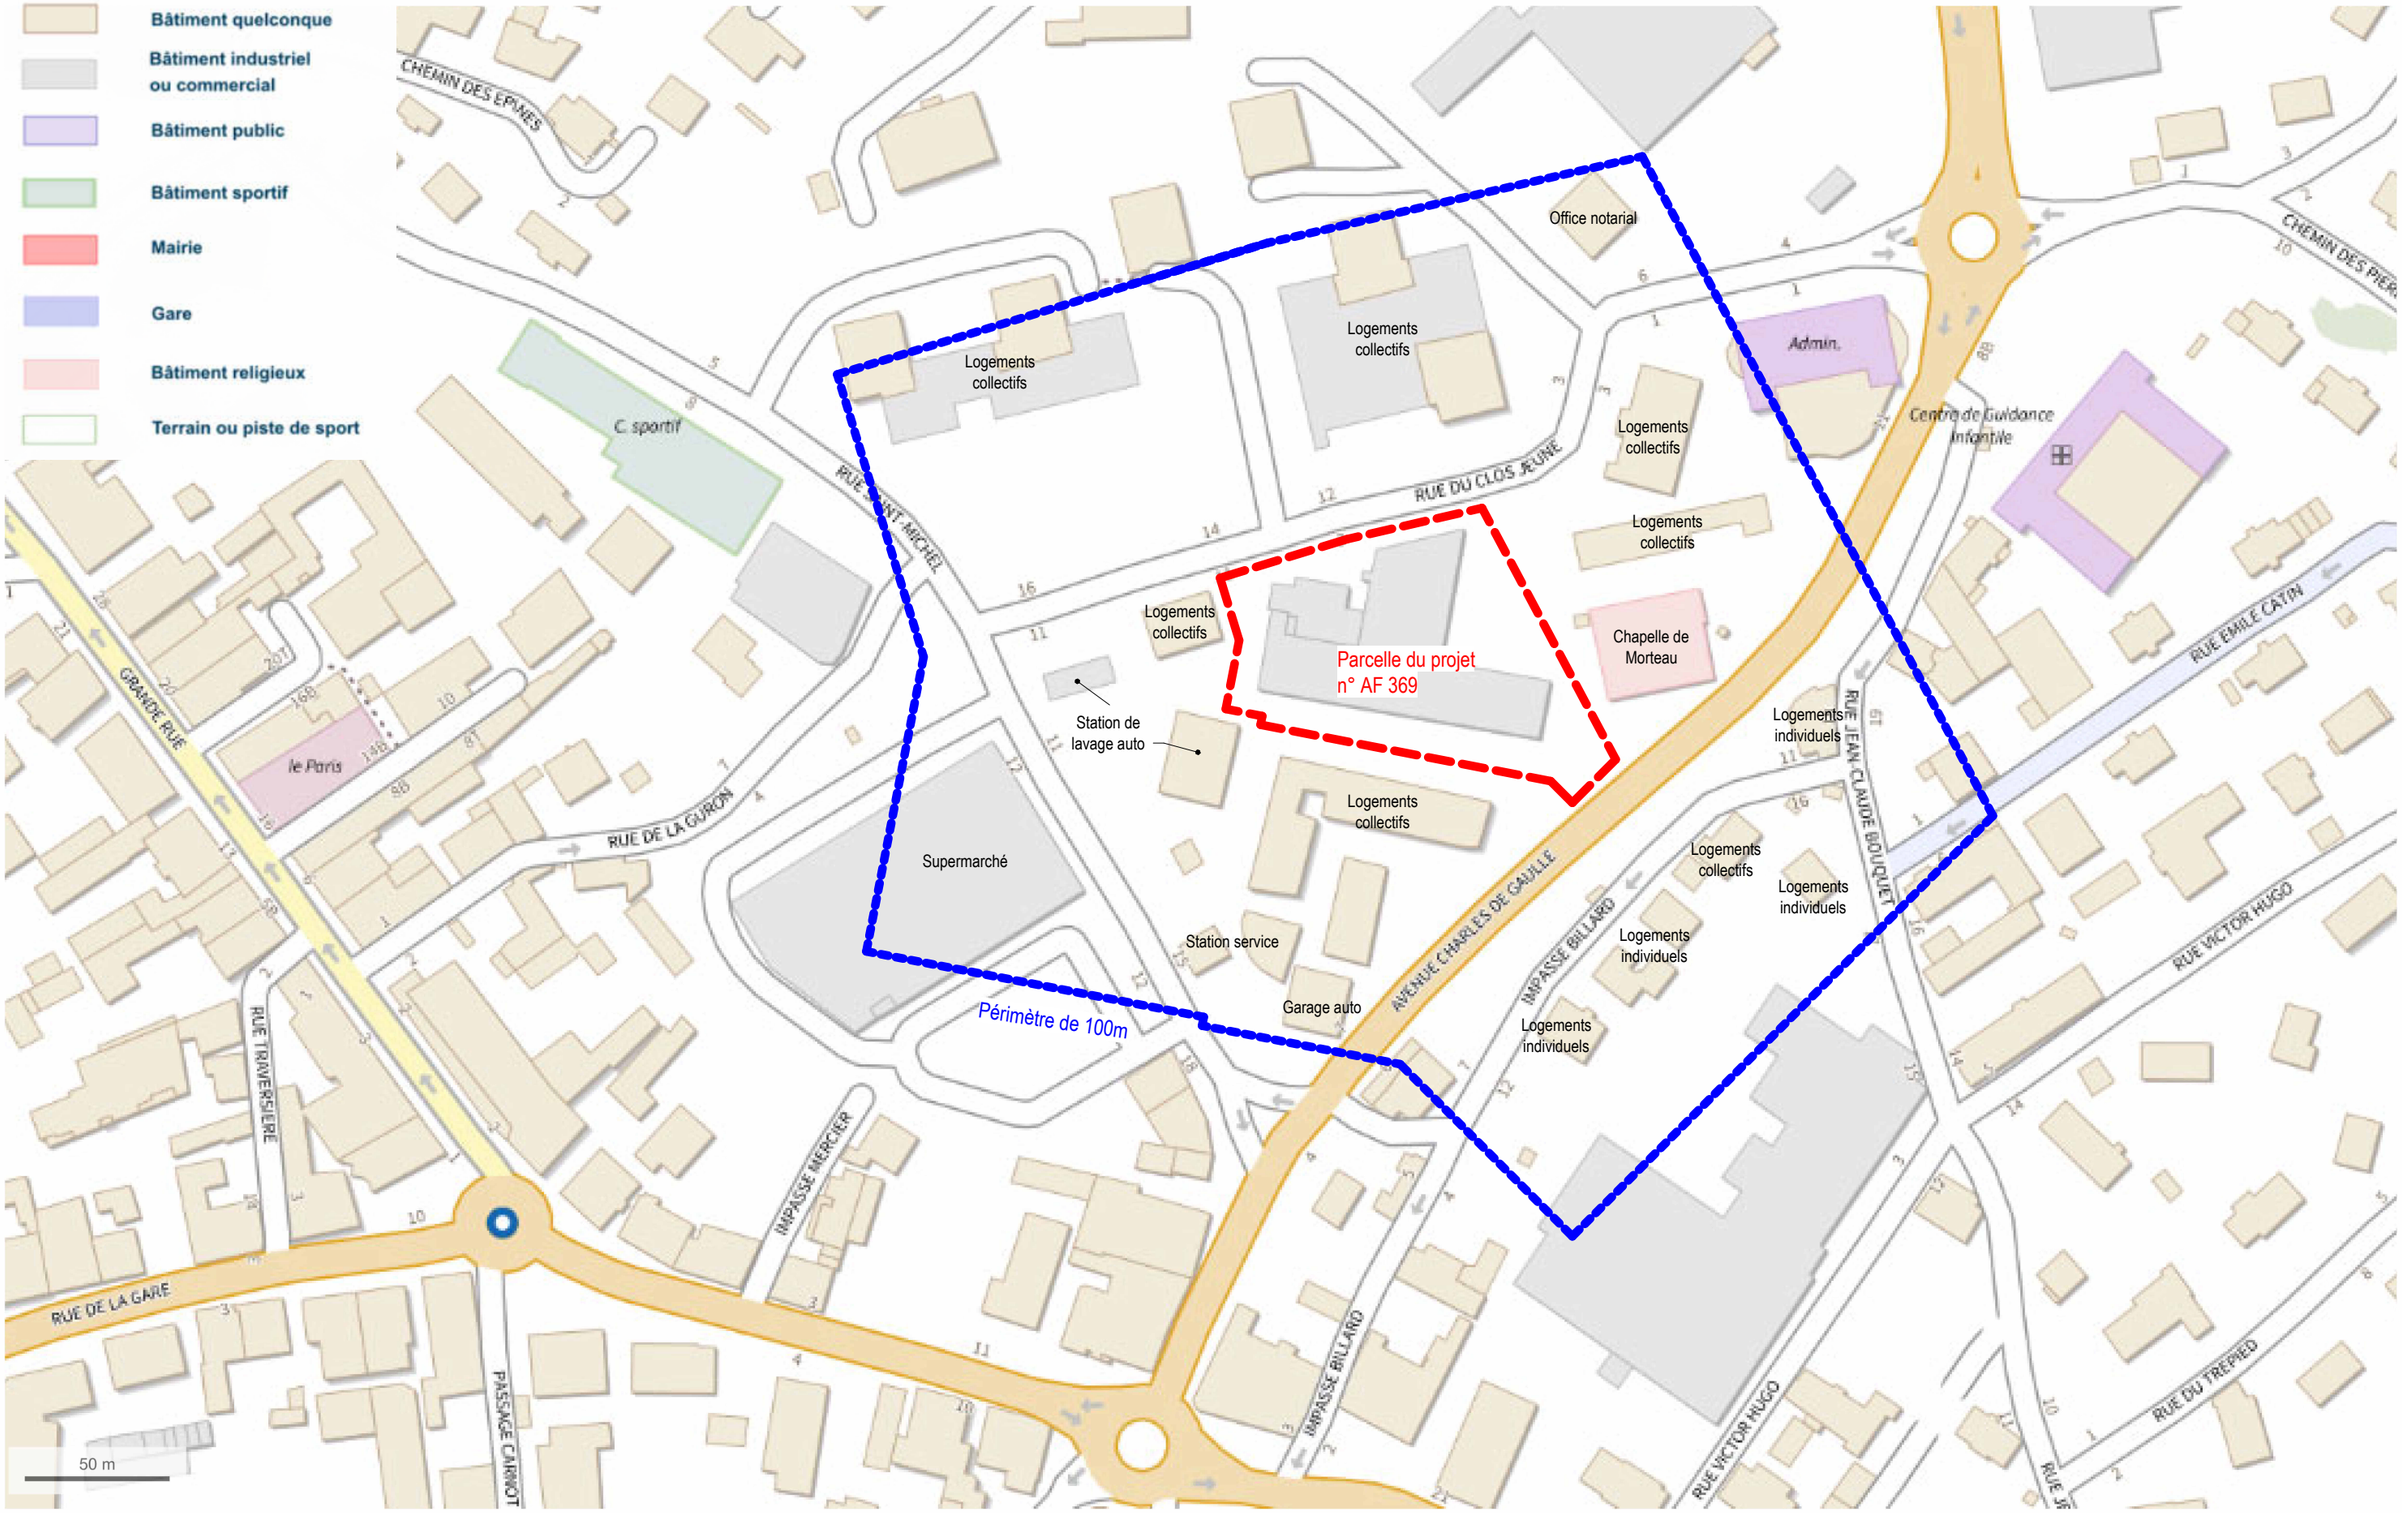

Plan IGN_1/2 000

fresh.
au service du goût

Nom du projet
FRESH MORTEAU
9 Avenue Charles de Gaulle

Numéro et nom du document
PC-02-1
Plan des abords

Phase
PC

Format
A3

Date
29/09/2026

N