




PARKING : 67 places

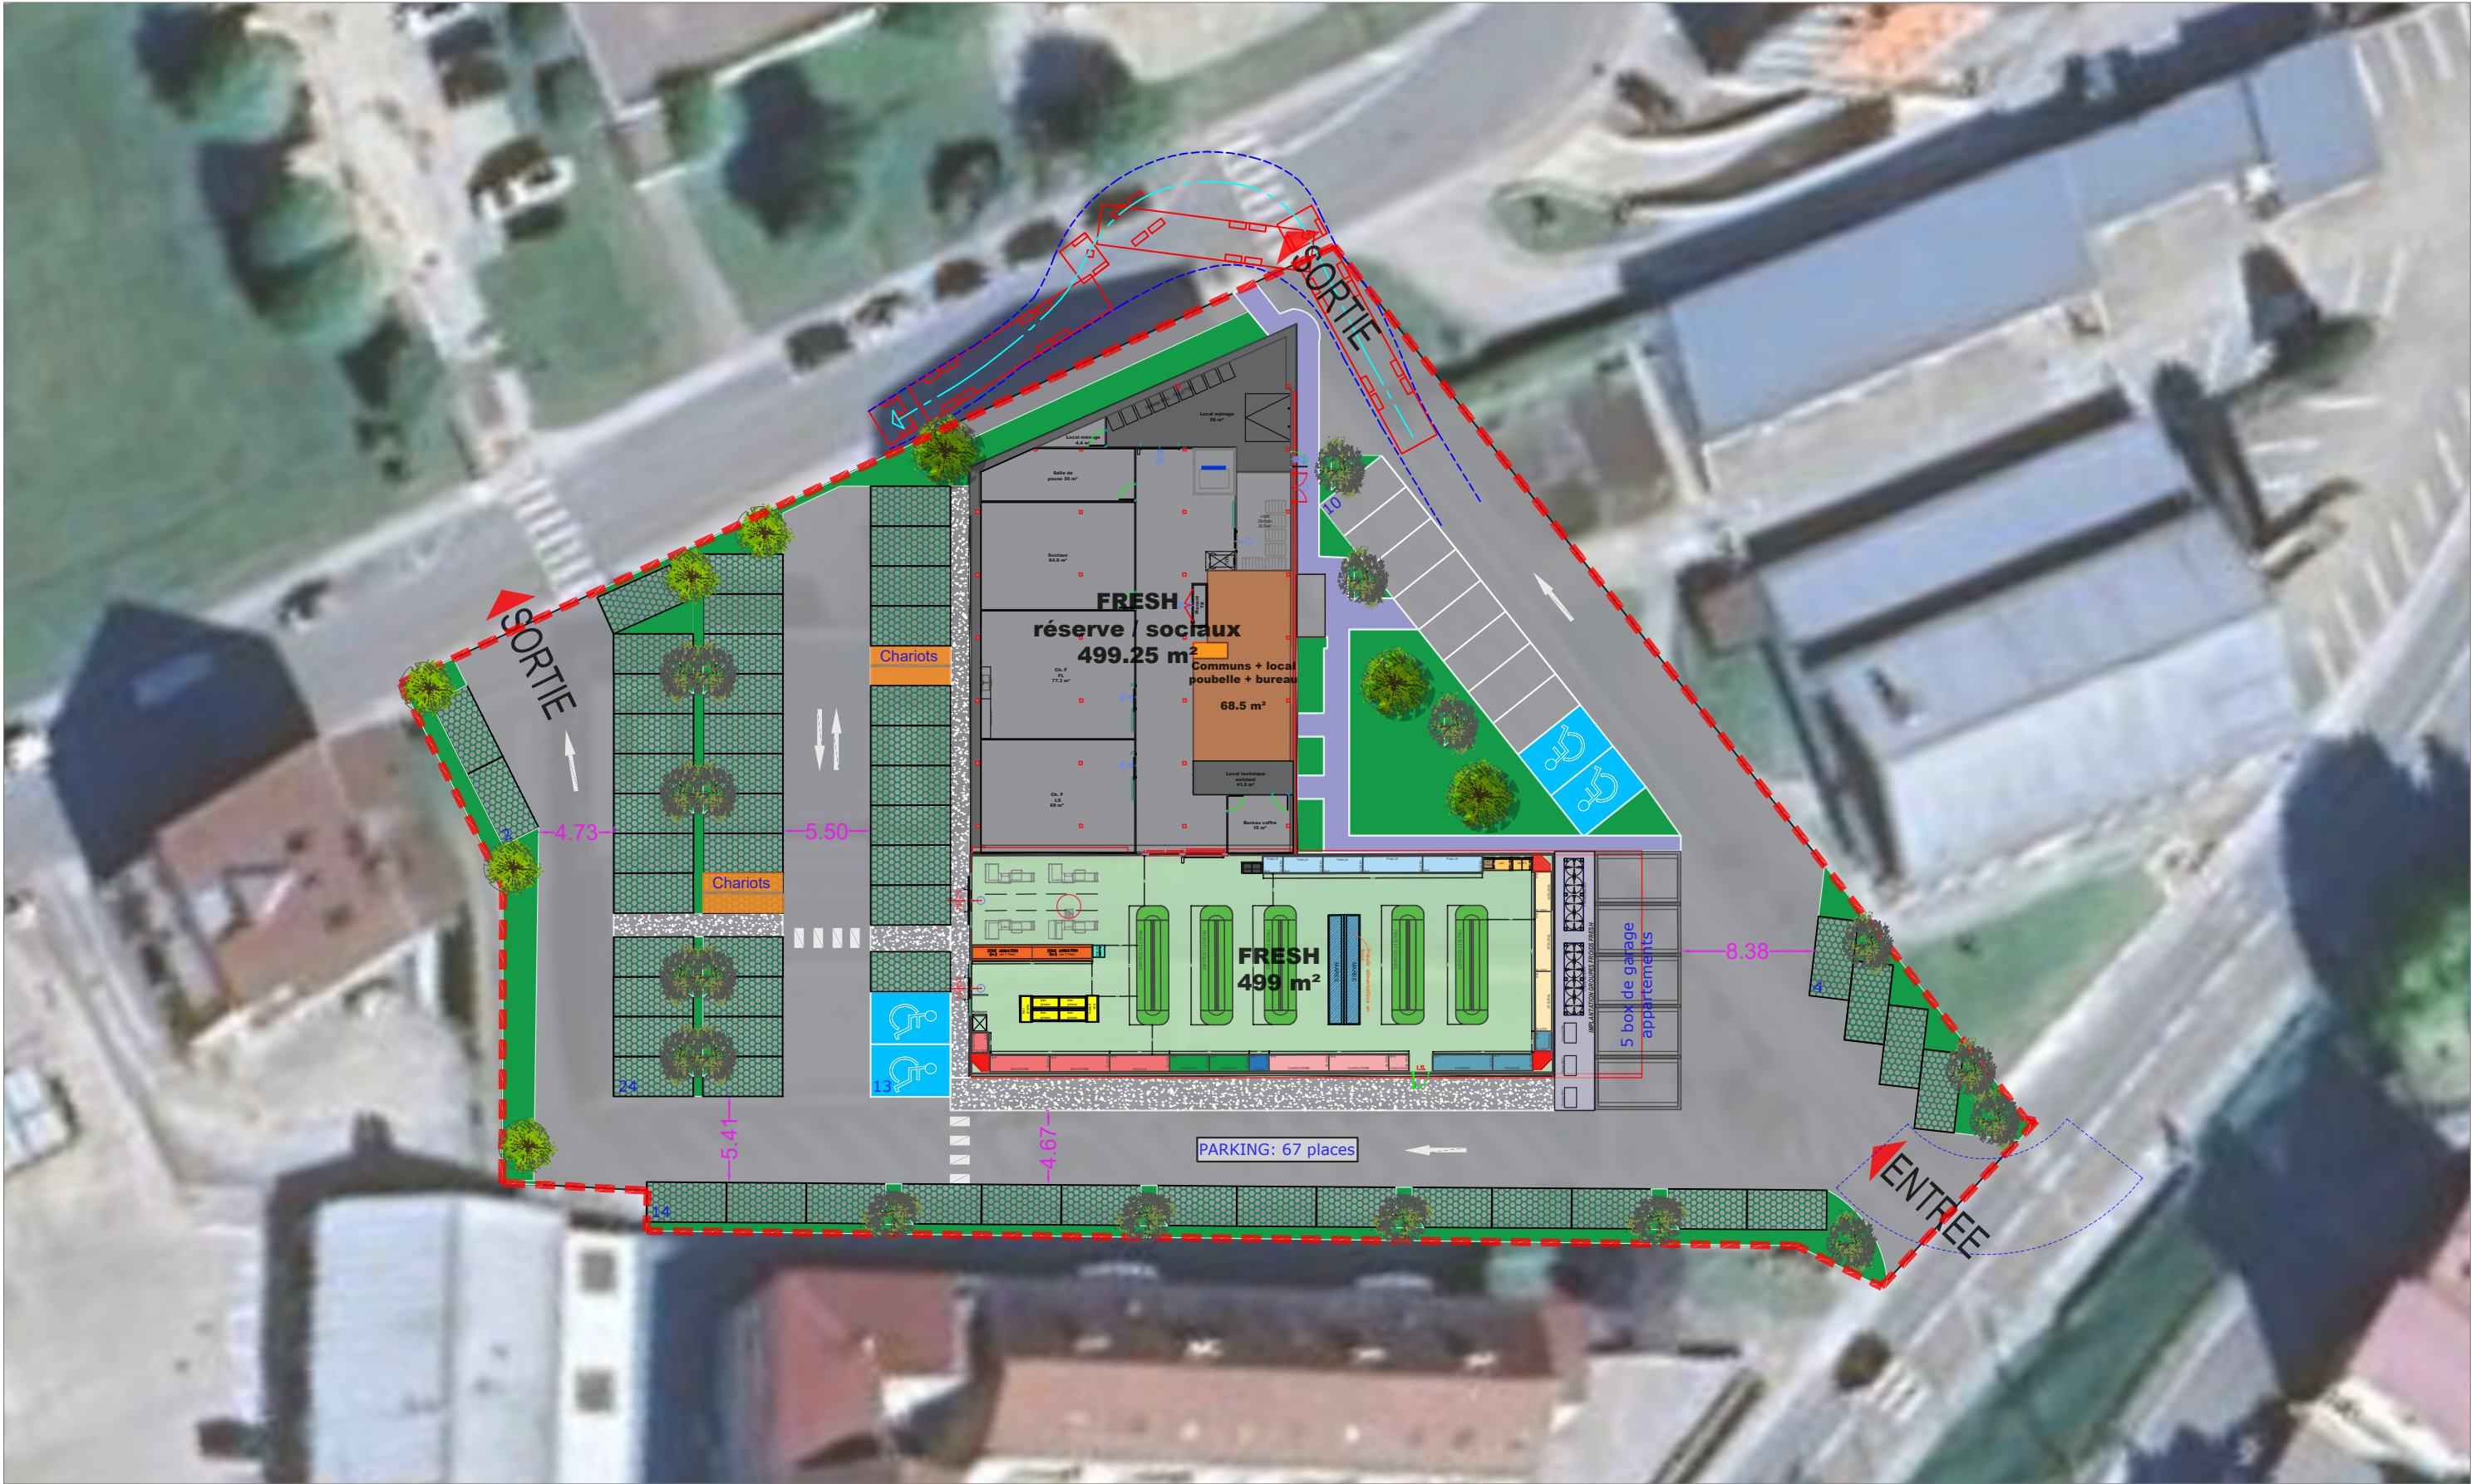

Entité : Fresh	Commune : Morteau (25)	TERRAIN : 4 127 m ²	Ind. A	Date 02.03.26	Modifications	Dessinateur
Projet : Plan masse V1	Ech : SANS	S.D.V Fresh : 499m ²	B	16.03.26	Modifs parking	S.C
		S.reserves - S.Sociaux Fresh : 499.25 m ²	C	04.05.26	Plan masse + aménagement intérieurs	