


Surface: 2.44ha
Nombres logements: 208
Nombre logements: ha:85log/ha
30% de Logements sociaux soit 62
Logement sociaux sur opération : 62

Surface: 2.62ha
Nombres logements: 48
Nombre logements: ha: 18log/ha
30% de Logements sociaux soit 15

Surface: 2.11ha
Nombres logements: 28
Nombre logements: ha: 13log/ha
30% de Logements sociaux soit 9

Surface: 1.27ha
Nombres logements: 68
Nombre logements: ha: 53log/ha
30% de Logements sociaux soit 21

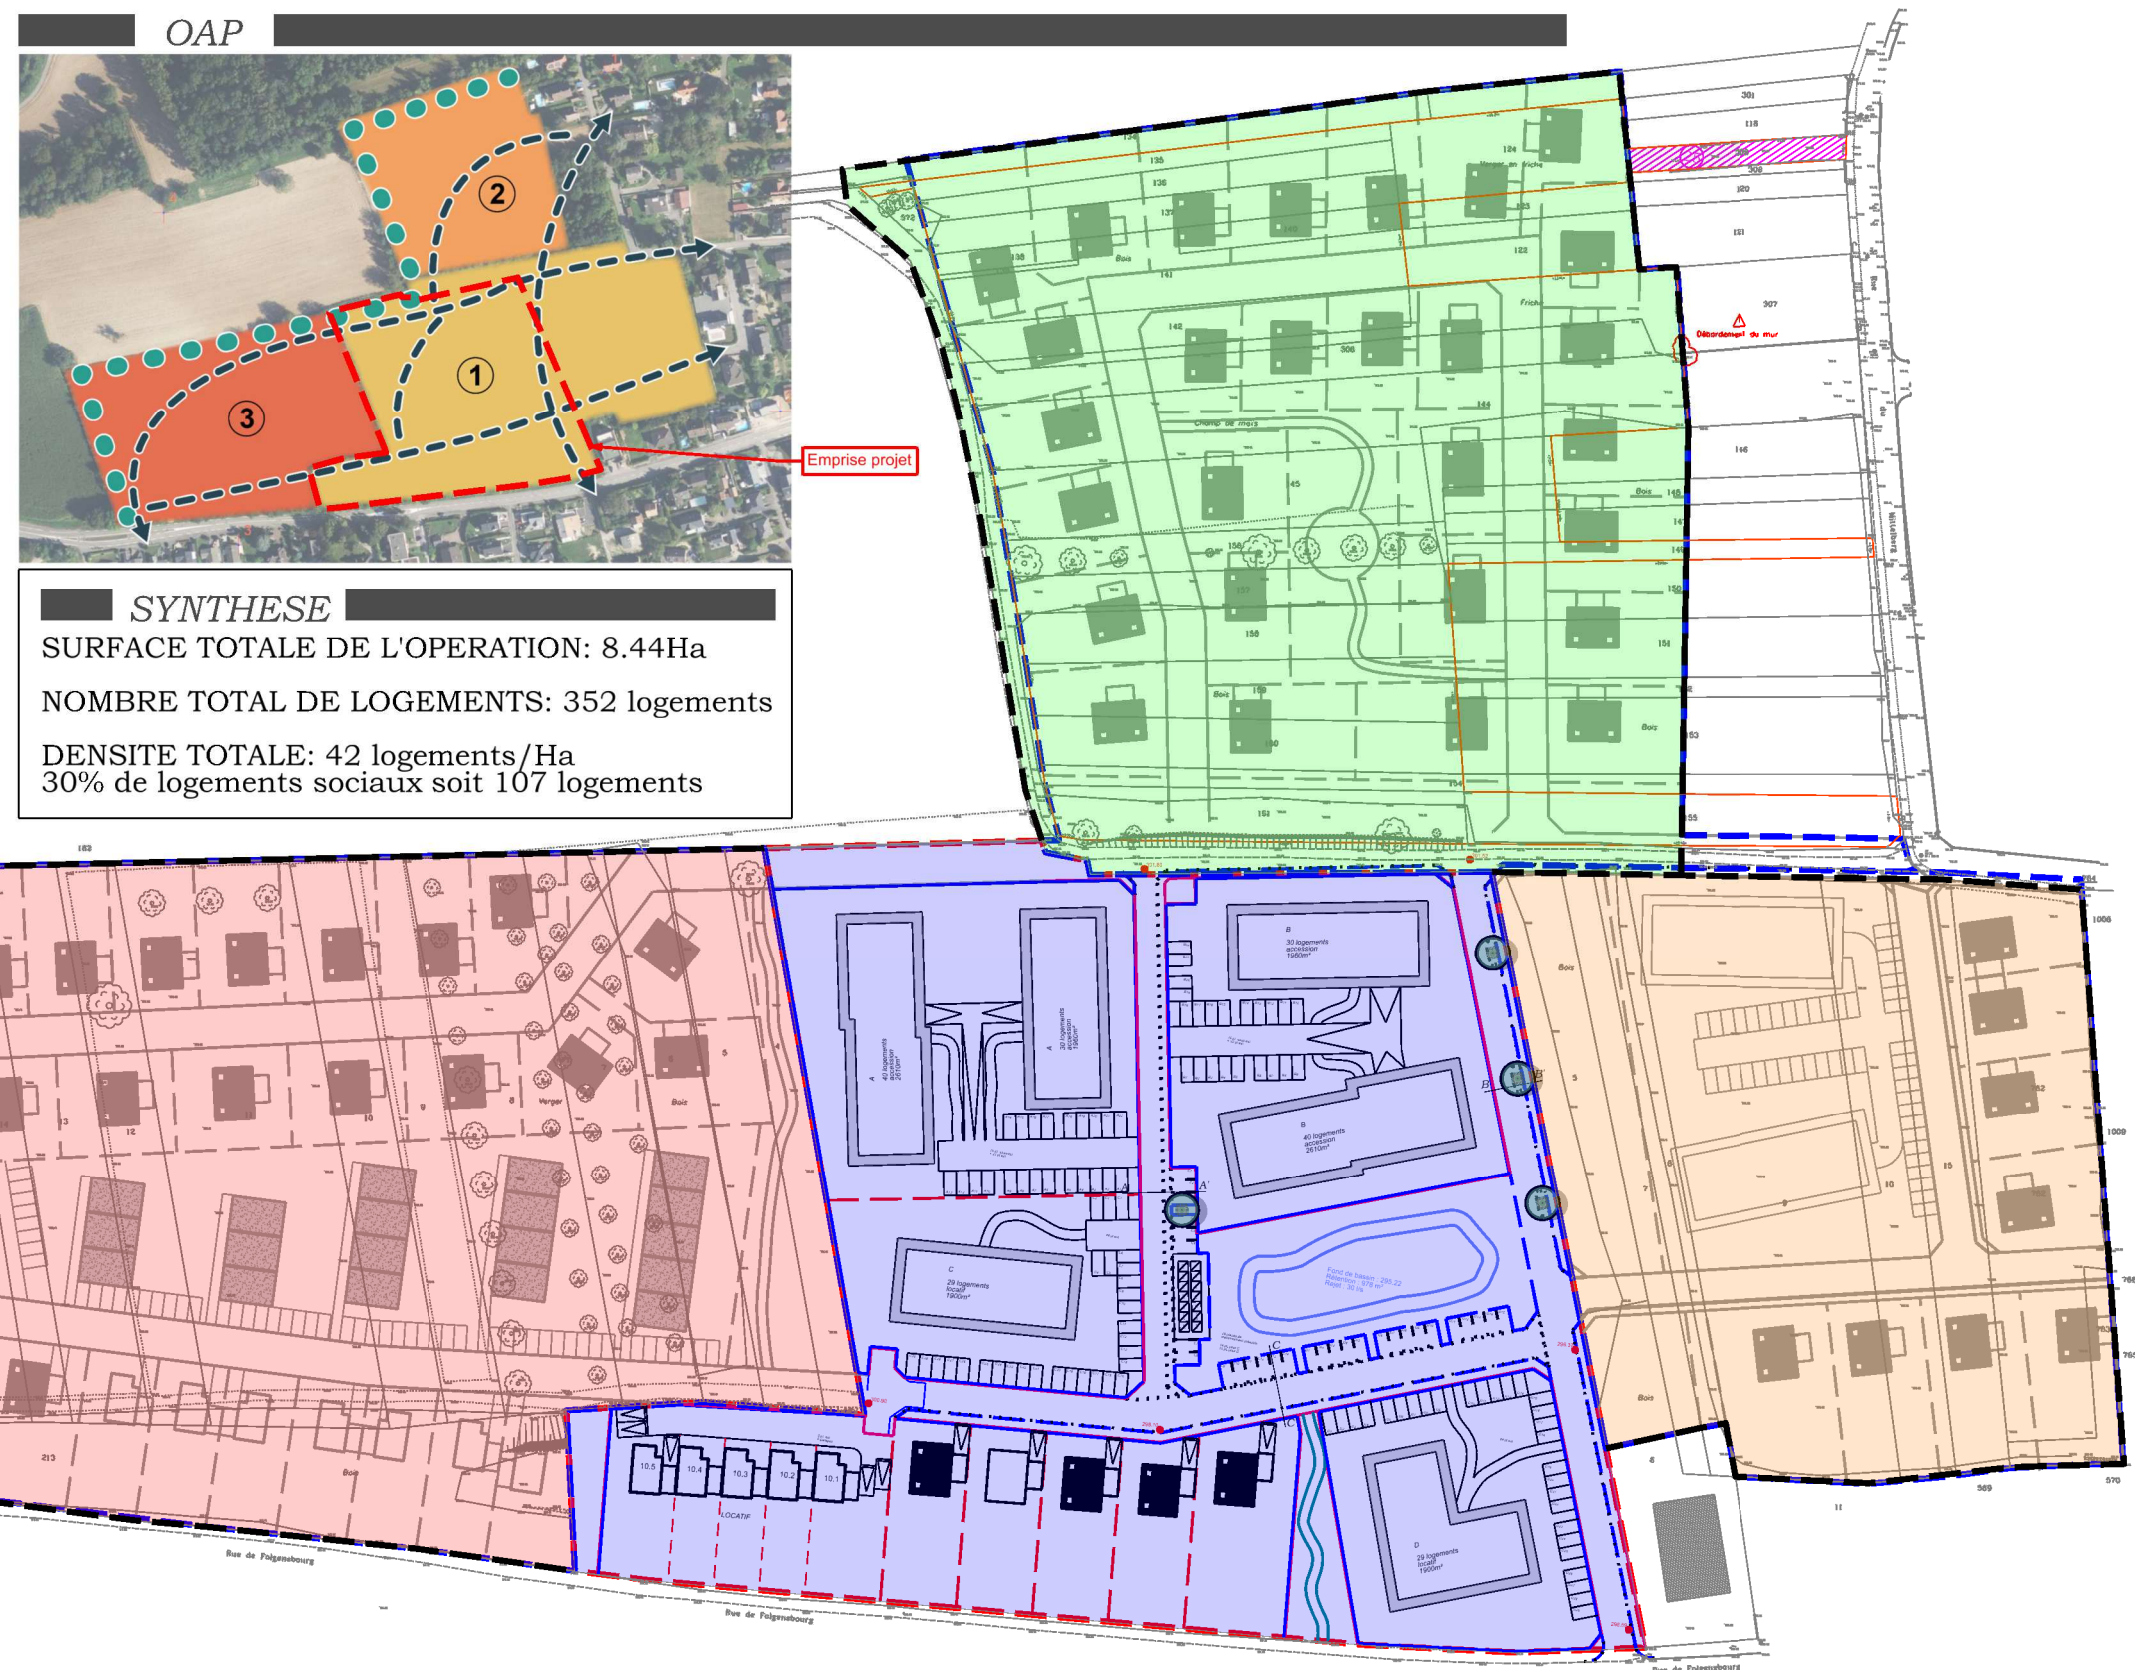

SYNTHESE
SURFACE TOTALE DE L'OPERATION: 8.44Ha
NOMBRE TOTAL DE LOGEMENTS: 352 logements
DENSITE TOTALE: 42 logements/Ha
30% de logements sociaux soit 107 logements