



Vue B

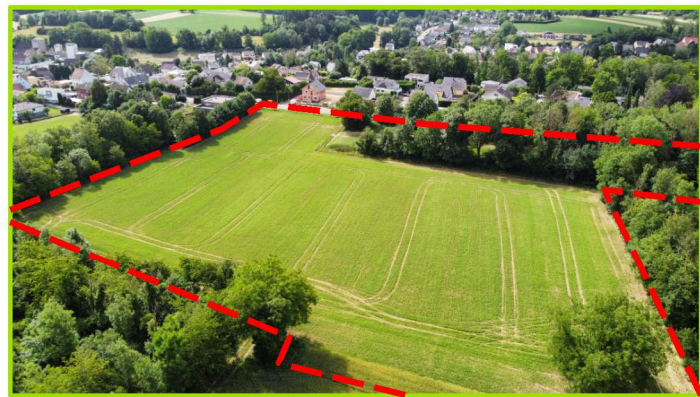


Vue A

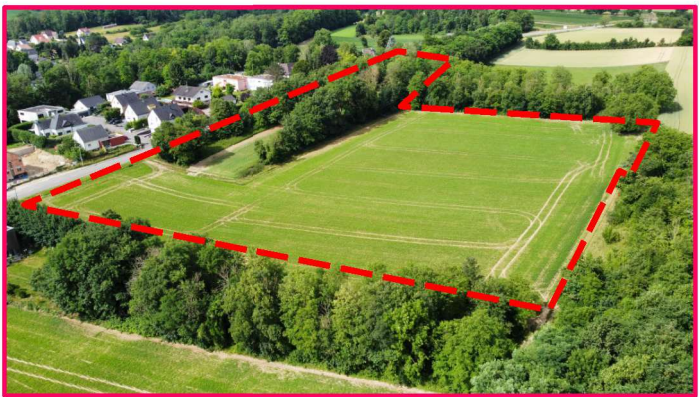

Vue C



Vue D

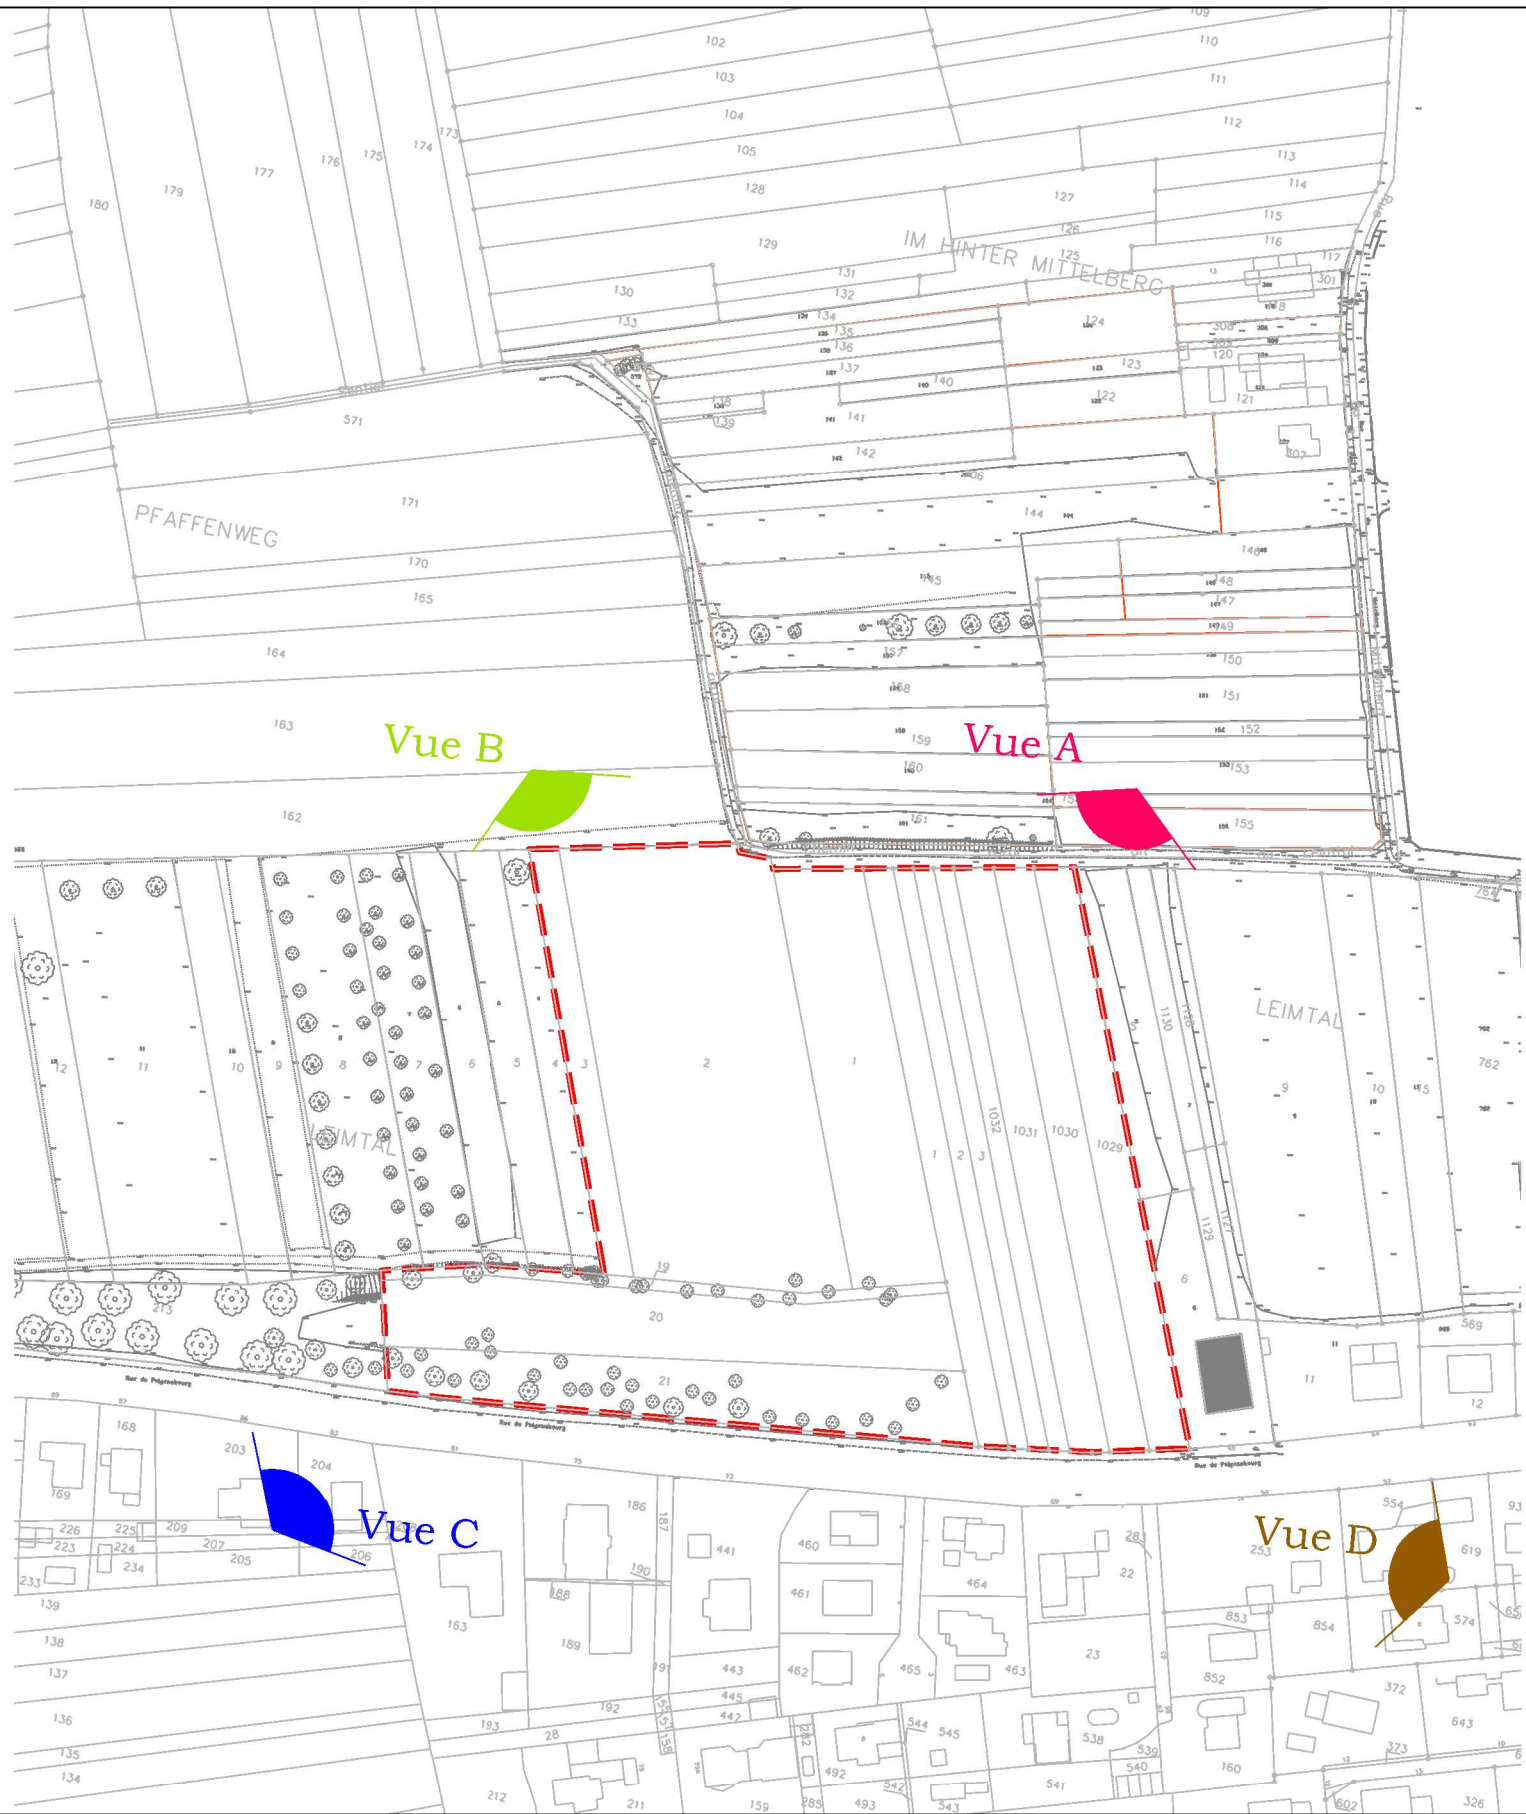

arpen
ARCHITECTURE - PAYSAGE - ENVIRONNEMENT

Parc des Collines
40 rue Jean Monnet
Melpark - Bât 3
68200 MULHOUSE

AMS
INGENIERIE
3 Boulevard de l'Europe
N° 93 Tour de l'Europe
68100 MULHOUSE

Format: A3	
Echelle: 1/2000	
Dessiné par:	Vérifié par:
J.S.	T.S.

FONCIERE DES TROIS FRONTIERES
2 rue des Vosges
68350 BRUNSTATT-DIDENHEIM


PA 7 : PHOTOGRAPHIE PERMETTANT
DE SITUER LE TERRAIN DANS LE
PAYSAGE LOINTAIN

Date: 21.07.2026


Indice: PA 00

COMMUNE D'HESINGUE

Lotissement "Leimtal"

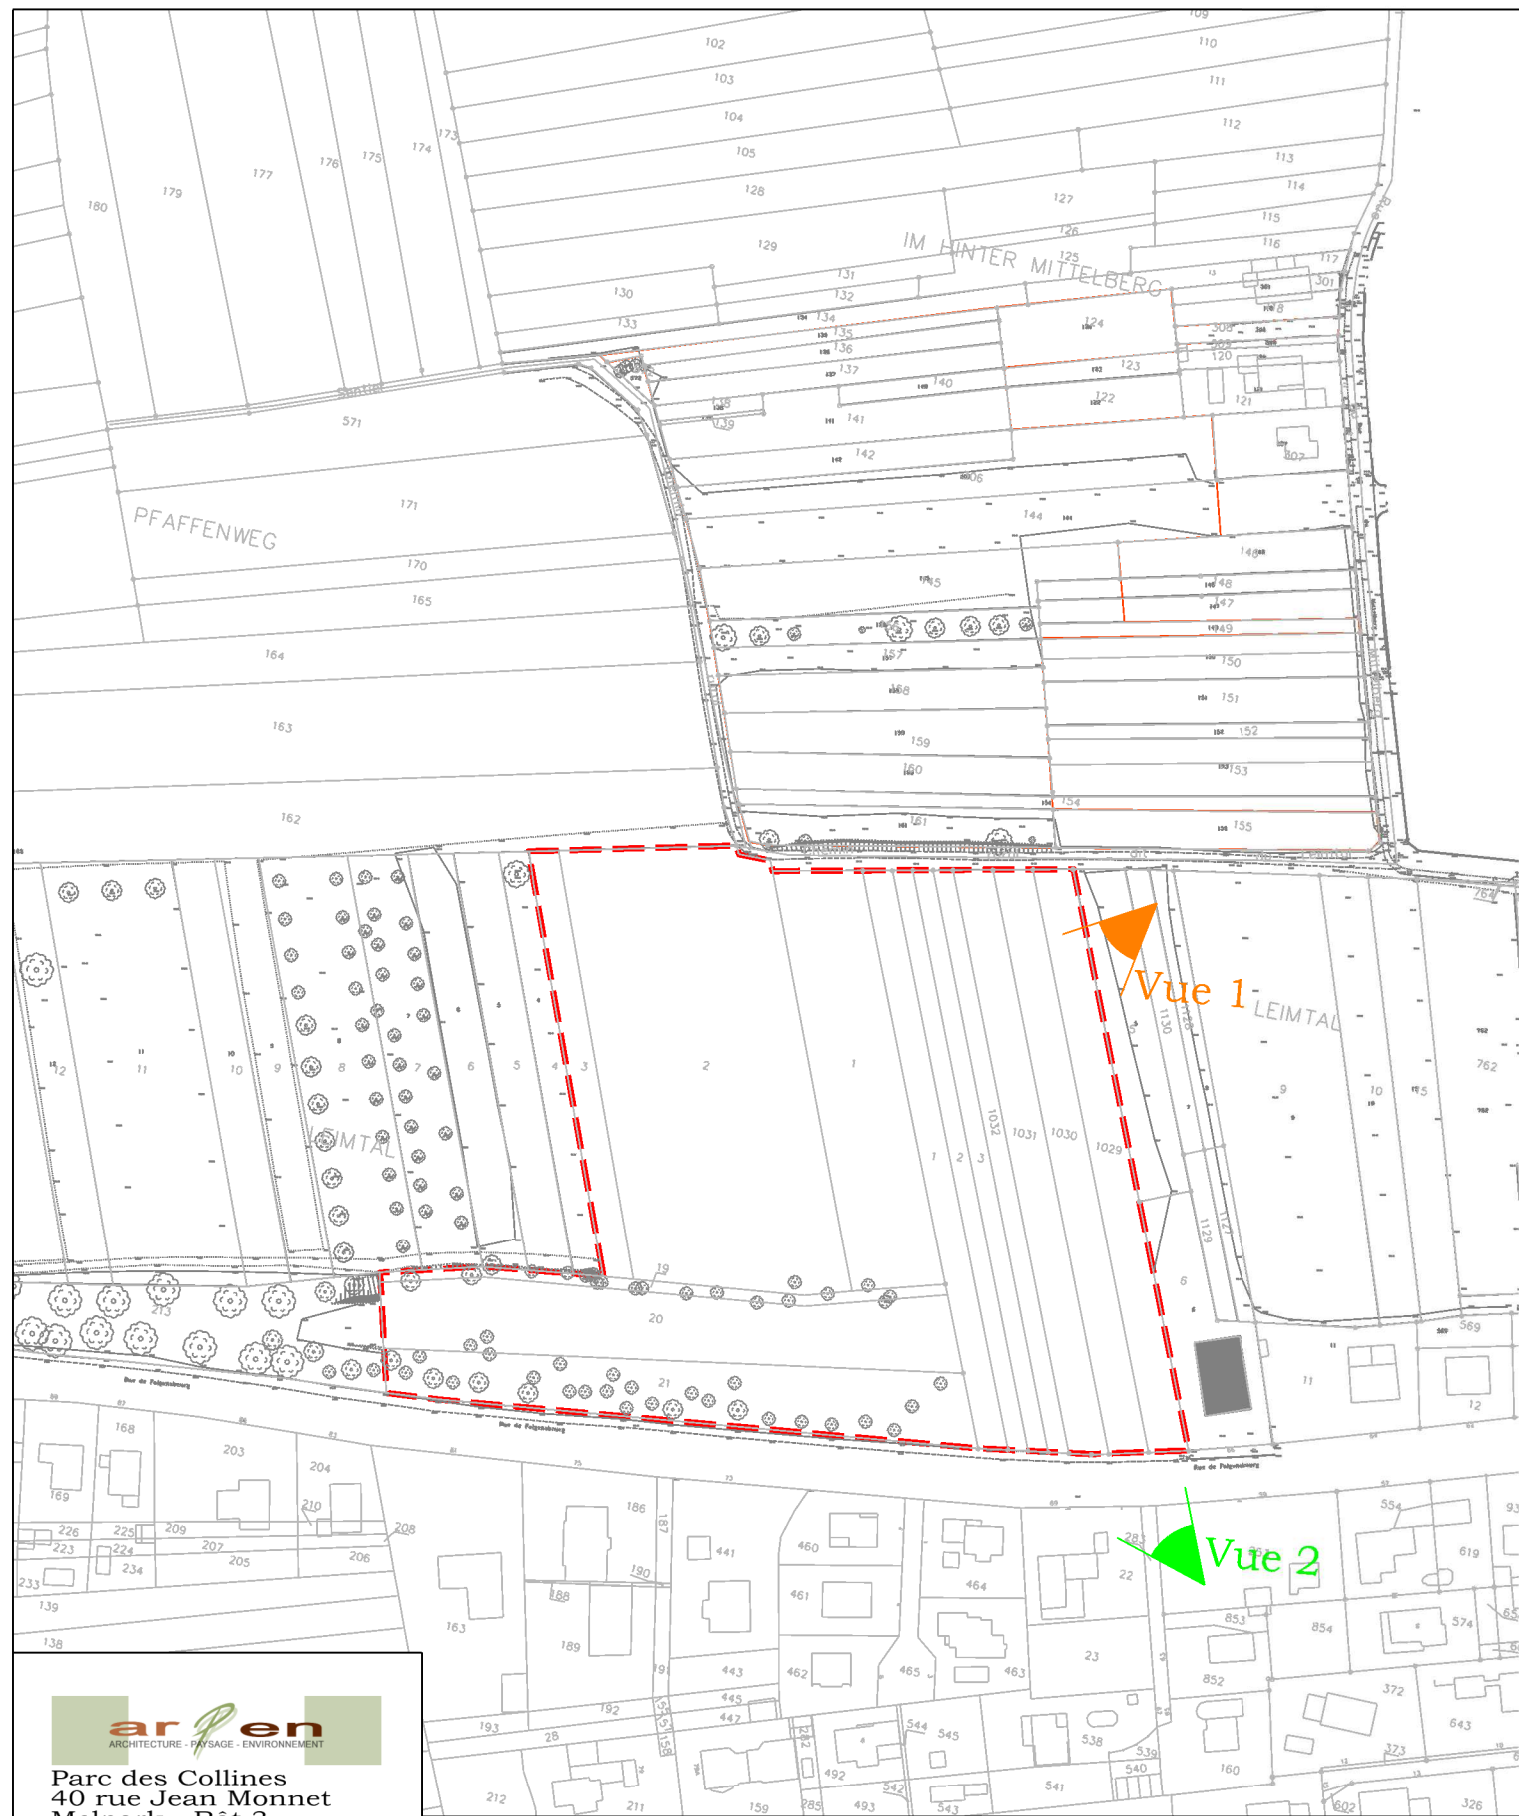

Vue 1

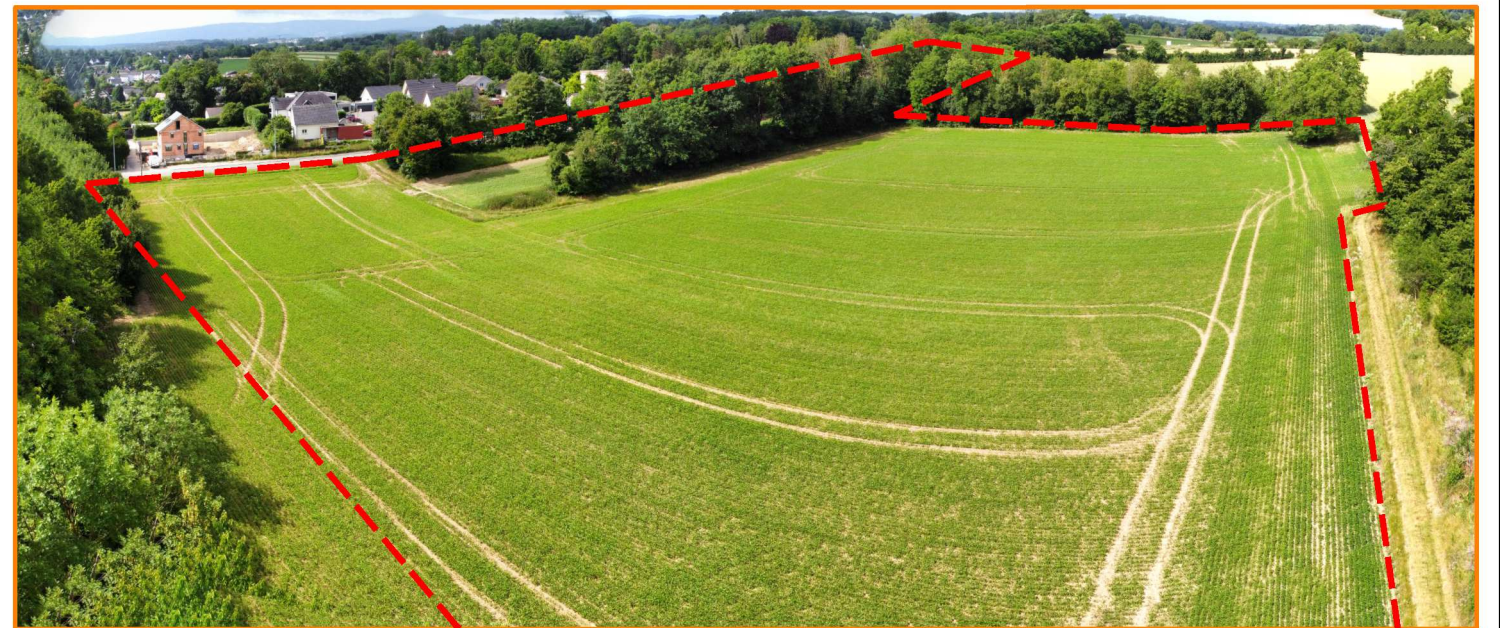

Vue 2



arpen
ARCHITECTURE - PAYSAGE - ENVIRONNEMENT

Parc des Collines
40 rue Jean Monnet
Melpark - Bât 3
68200 MULHOUSE

AMS
INGENIERIE
3 Boulevard de l'Europe
N° 93 Tour de l'Europe
68100 MULHOUSE

Format: A3
Echelle: 1/2000
Dessiné par: J.S.
Vérifié par: T.S.

FONCIERE DES TROIS FRONTIERES
2 rue des Vosges
68350 BRUNSTATT-DIDENHEIM



PA 6 : PHOTOGRAPHIE PERMETTANT
DE SITUER LE TERRAIN DANS
L'ENVIRONNEMENT PROCHE

Date: 21.07.2026

Indice: PA 00

COMMUNE D'HESINGUE
Lotissement "Leimtal"