





Légende

- Clôture
- Tables photovoltaïques
- Piste de circulation intérieure
- Piste accès circulation intérieure
- Poste de livraison électrique
- Aire Grutage poste de livraison électrique
- Citerne SDIS
- Aire Aspiration SDIS
- Passage extérieur

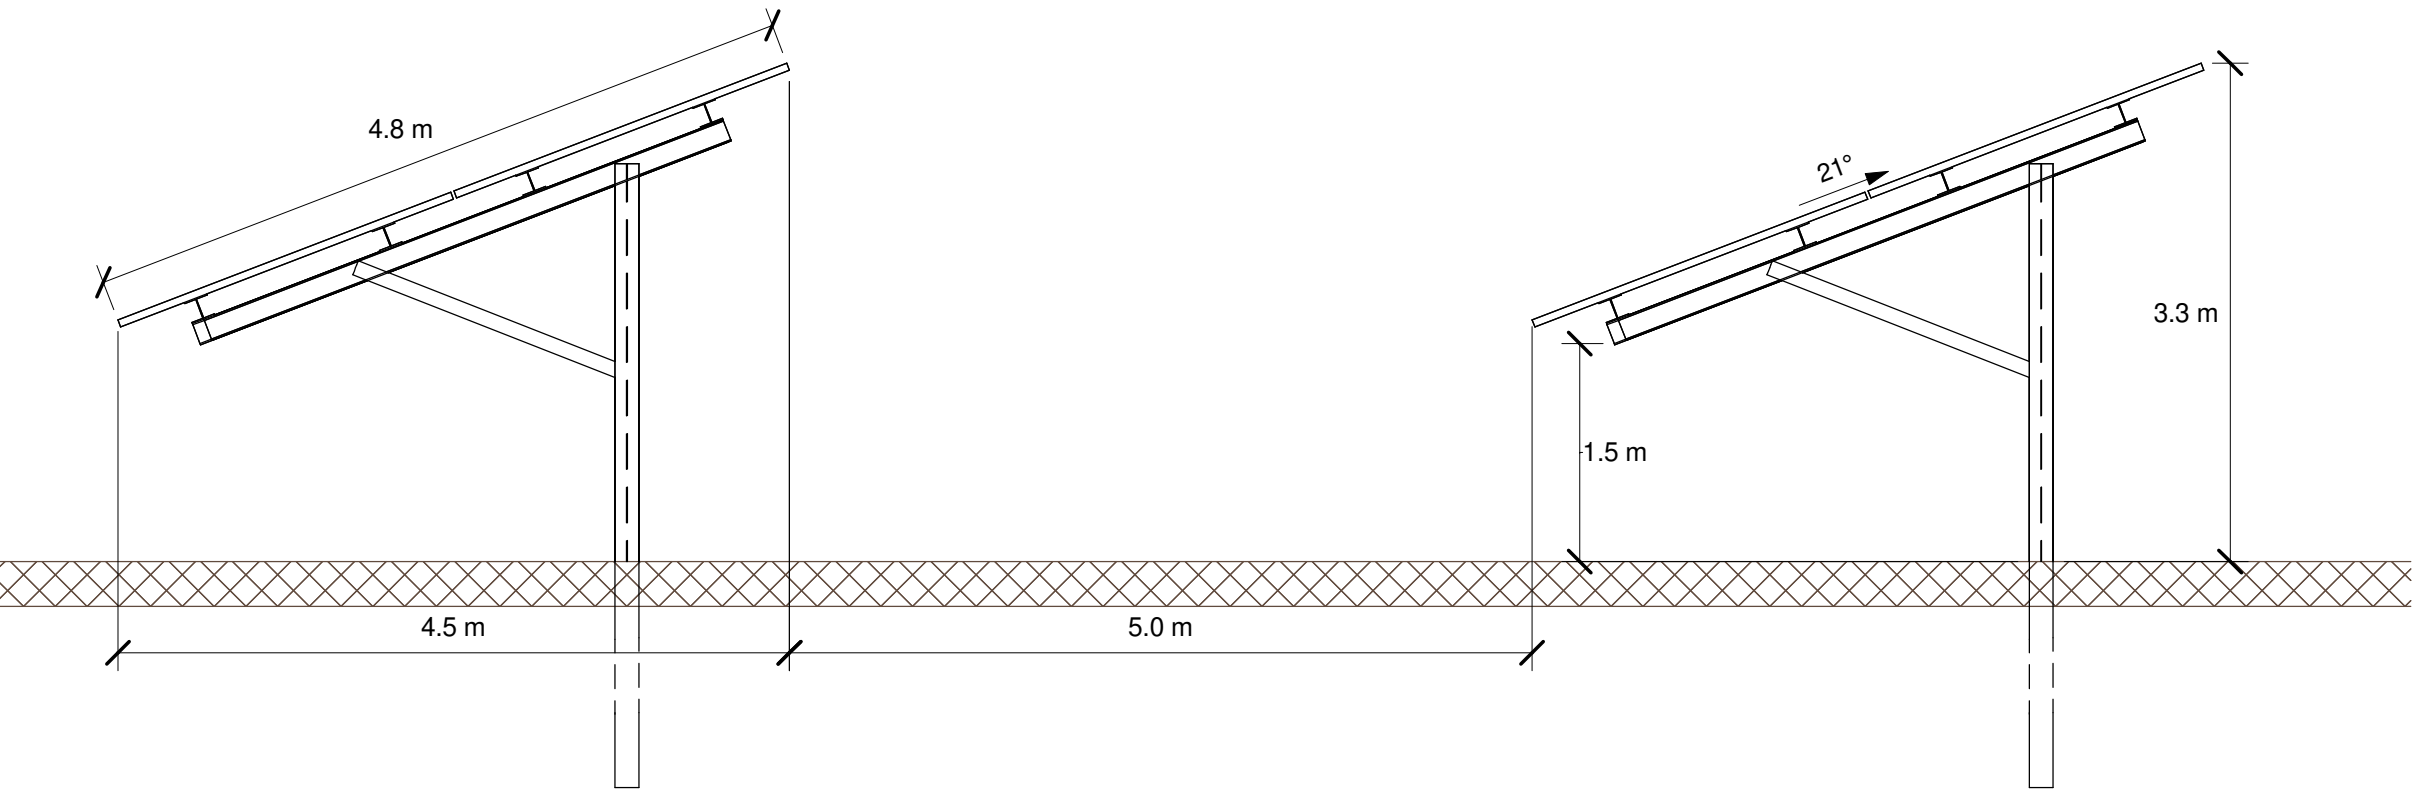

Coupe BB' détail structures
1 : 50°

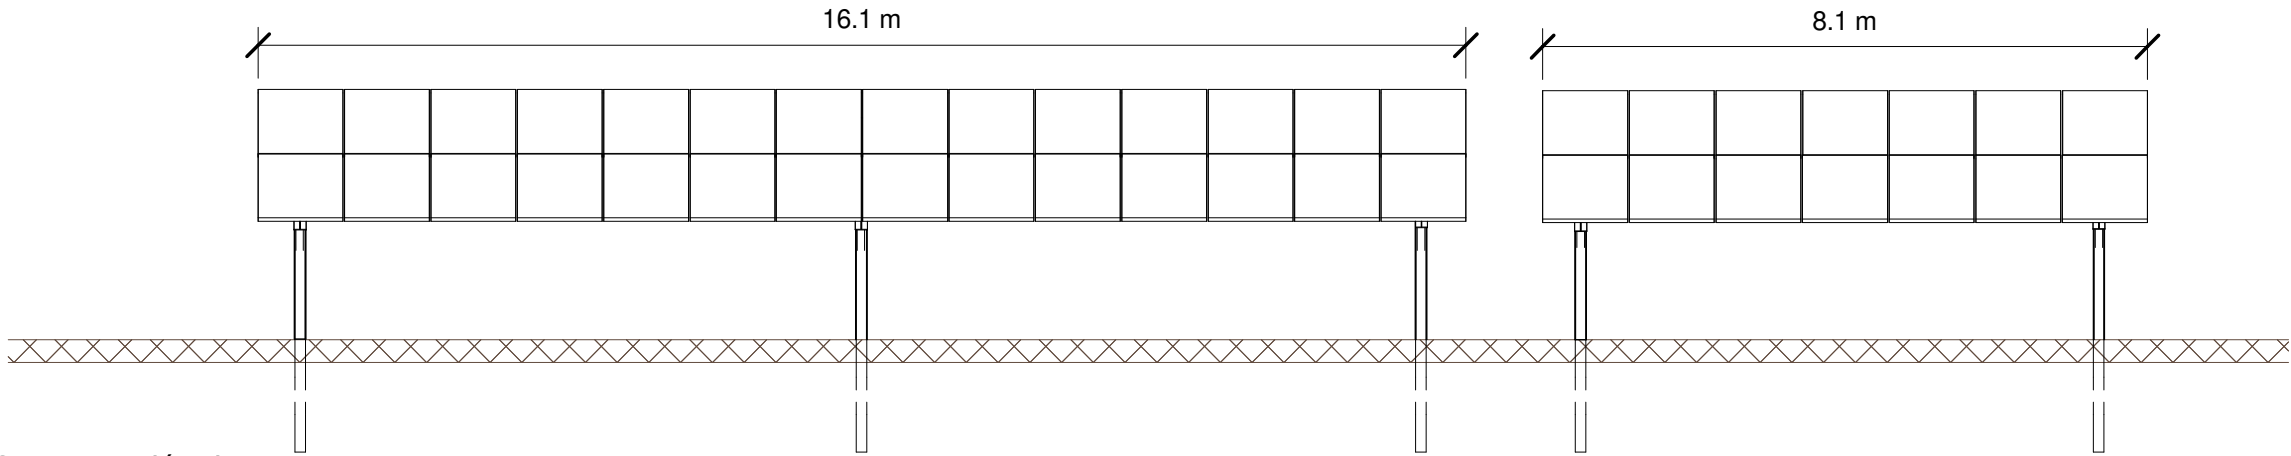

Coupe AA' détail sturctures
1 : 100°

LEGENDE				
PROJET				
Parc agri-photovoltaïque				
TITRE				
Plan en coupe				
LOCALISATION				
Chemin rural Champrobert 63260 Thuret				
PHASE				
MAITRE D'OUVRAGE				
 Essentiel Energies				
BE ENERGIES RENOUVELABLES				
 CAMEO RENOUVELABLES PORTES DE GRANDS ANGLES AV 2é DB, 30133 LES ANGLES				
FEUILLE			COORDS	
Ortho			Lambert 93	
ECHELLE			FORMAT	
cf.détail			A3	
REV	ETABL	VERIF	DATE	COMMENTAIRE
01	SCH	BCH	29/06/26	Plan pour validation calepinage
02	SCH	BCH	03/07/26	Plan pour validation calepinage, modification espacement inter-pieux
03	SCH	BCH	21/07/26	Plan pour validation calepinage, modification espacement inter-pieux
04	SCH	BCH	28/07/26	Plan pour validation calepinage, modification hauteur des tables