


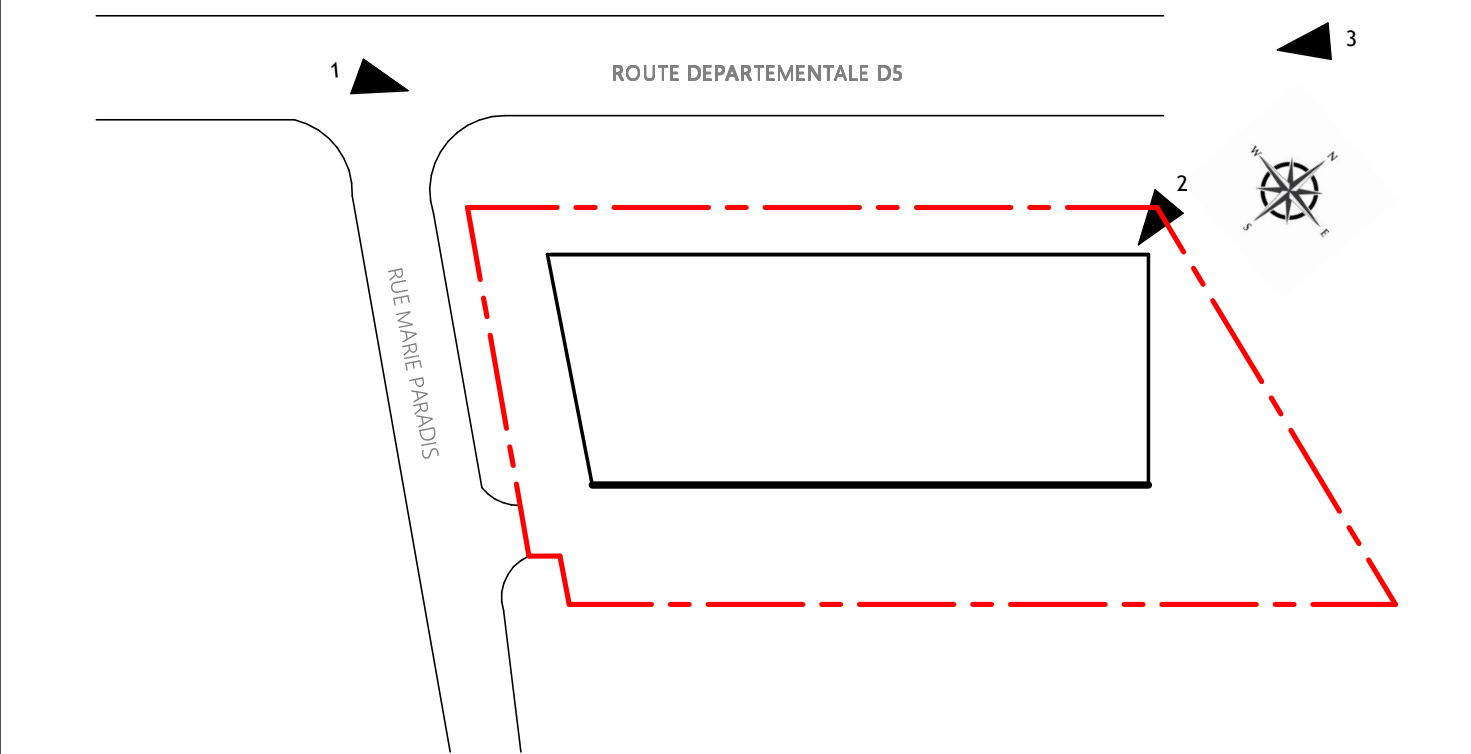

 AMINE WALI ARCHITECTE 10 rue crespin du gast 75011 Paris Mail: awa.architects@gmail.com	MAITRE D'OUVRAGE SCI PLANETPADEL IMMO padel.mediagroupcenter@gmail.com	PROJET Construction d'un complexe de Padel & Centre médical-COUPVRAY	insertion du projet de construction dans son environnement		PC	PC-06.02
					PC39	
			Date :	03/06/2026	Echelle: 1/200	PC40





POINT DE VUE 1



POINT DE VUE 3 (Départemental D5)



POINT DE VUE 2

 AMINE WALI ARCHITECTE 10 rue crespin du gast 75011 Paris Mail: awa.architects@gmail.com	MAITRE D'OUVRAGE SCI PLANETPADEL IMMO padel.mediagroupcenter@gmail.com	PROJET Construction d' un complexe de Padel & Centre médical-COUPVRAY	Existant vue proche et lointain		PC	PC-07-PC-08
					PC39	
			Date :	03/06/2026	Echelle: 1/200	PC40