



Département de Moselle

# PLUI

MODIFICATION N°1 DU  
PLAN LOCAL D'URBANISME  
INTERCOMMUNAL

# D

Communauté de communes  
Bouzonvillois - Trois Frontières

Règlement graphique  
Planche au 1/5000e  
Bouzonville Sud Est Risques

Document conforme à celui annexé  
à la délibération du Conseil Communautaire


en date du .....

approuvant la modification n°1 du Plan Local  
d'Urbanisme  
Intercommunal

Armel Chabane, le Président

01/10/2026

Echelle: 1/5000e

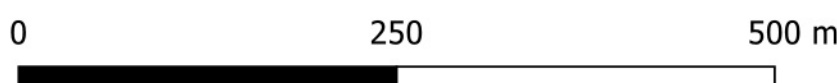

## Limites administratives

- Intercommunalité
- Commune
- Zone

## Prescriptions surfaciques

- Retrait-Gonflement des argiles
- Cavité (emprise d'incertitude)
- Atlas des zones inondables
- Canalisation de gaz

## Prescriptions ponctuelles

- Cavité

Les trames de risques figurent uniquement à titre informatif.  
Elles ne se substituent pas aux documents officiels des différents organismes et gestionnaires annexés au PLUI