



Département de Moselle

PLUI

MODIFICATION N°1 DU
PLAN LOCAL D'URBANISME
INTERCOMMUNAL

D


Communauté de communes
Bouzonvillois - Trois Frontières

Règlement graphique
Planche au 1/2000e
Bouzonville Sud-Est

Document conforme à celui annexé
à la délibération du Conseil Communautaire
en date du
approuvant la modification n°1 du Plan Local
d'Urbanisme
Intercommunal
Armel Chabane, le Président

01/10/2026

Echelle: 1/2000e

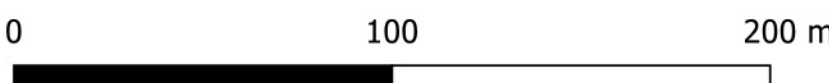

Limites administratives

---+---+---+ Commune
----- Zone

Prescriptions surfaciques

***** Élément paysager identifié
OAP
OAP thématique TVB

Prescriptions linéaires

----- Recul
***** Élément paysager identifié

Prescriptions ponctuelles

★ Élément patrimonial identifié

