


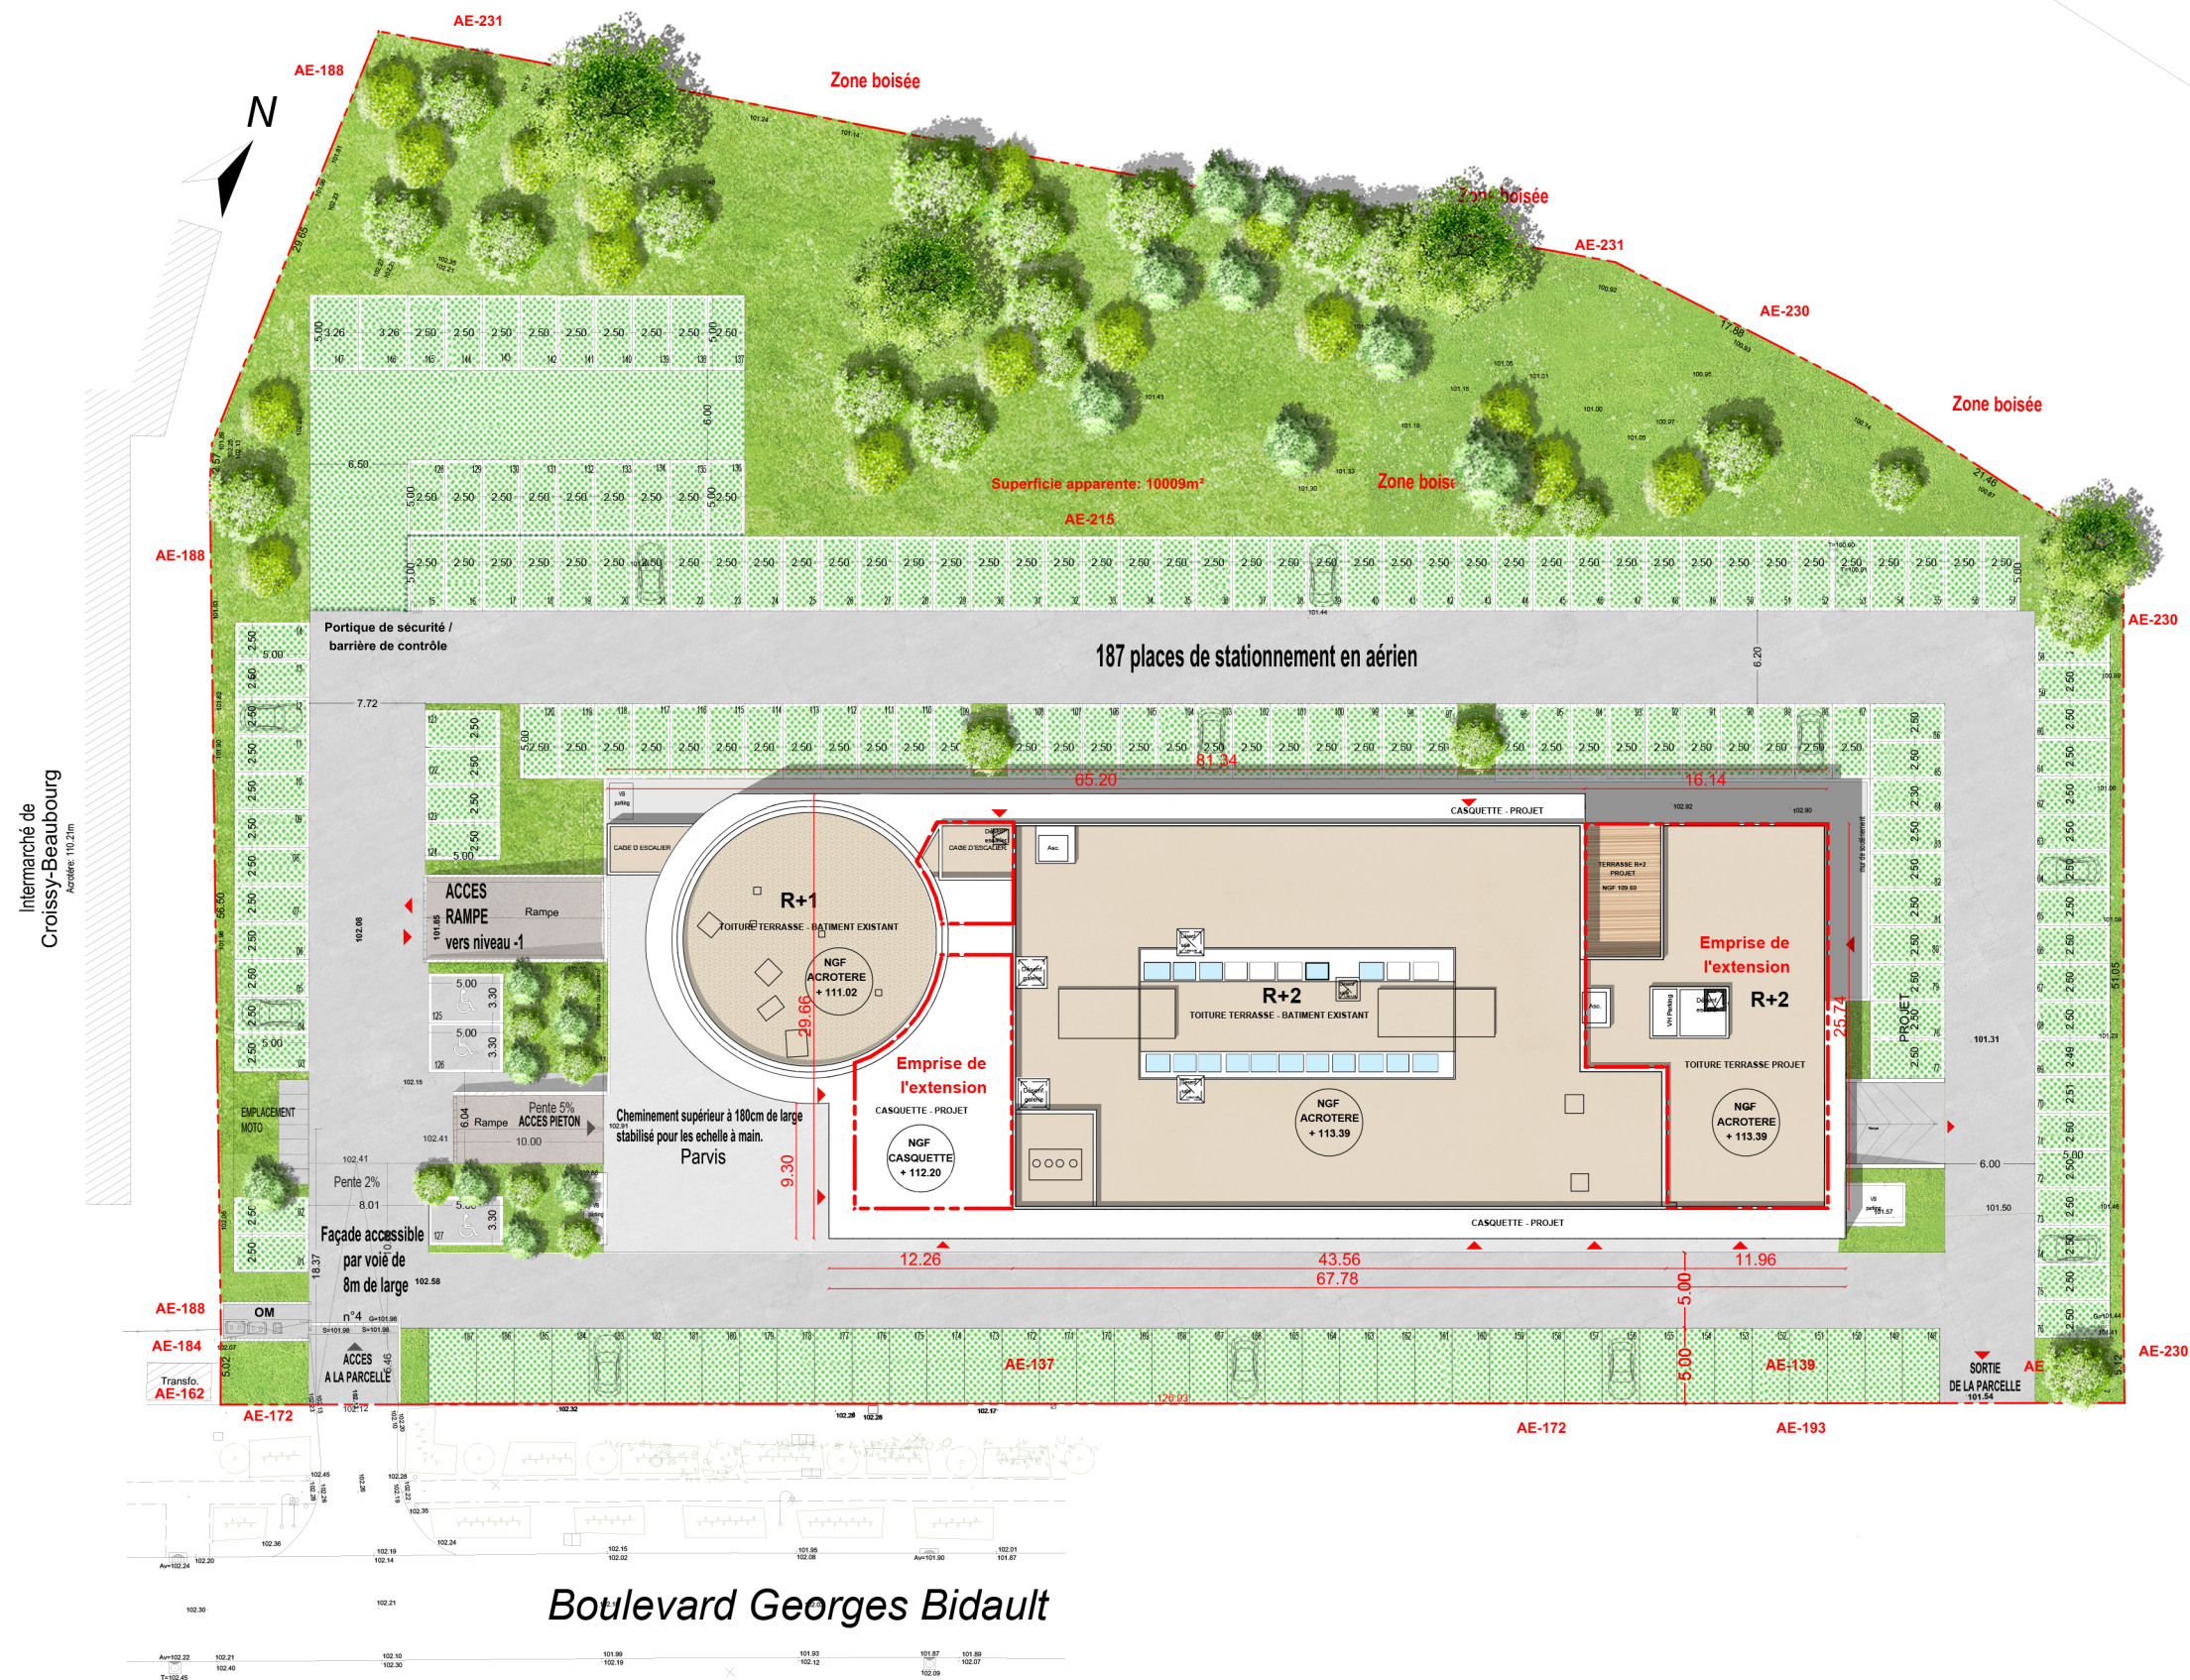

SCI ALPHA
4 Rue des Camélias
95470, Survilliers
Mail : dariuspop51@gmail.com
SIRET : 100 257 054 00013

MAITRE D 'OUVRAGE	MAITRE D'OEUVRE	PROJET Espace événementiel , formation , bureaux	Dossier Permis de construire	Juillet 2026
SCI ALPHA 4 rue des Camélias 95470 SURVILLIERS	 Agence Laurent Fournet architectes 26-30 rue du Pont Hardy - 77400 LAGNY-SUR-MARNE tél: 0164021369 fax:0164305056	3 Boulevard GEORGES BIDAULT 77183 CROISSY BEAUBOURG	Plan de Masse	ECH:1/500e PC 2 10 a