



Vue proche - vue de la façade principale



Vue proche - vue des façades principale et latérale



Vue proche - Vue de la façade latérale côté arrière



SCI Chapofrais 29
37 Rue Cassiopée parc altais - 74650 CHAVANOD

FRESH

Création d'un magasin dans un bâtiment existant

15 avenue de la Voulzie - 77160 PROVINS

Photographies proches

Numéro d'affaire	26.14	PC	Indice	07
Date	06/08/2026		-	
Dessiné par	NH			
Vérifié par	JT		Echelle	



TETRA
43, rue Jacquemars Giélée
59000 LILLE
Tél. : 03 66 19 14 50



Vue lointaine - vue depuis l'avenue de la Voulzie



Vue lointaine - vue depuis la rue des Marronniers



SCI Chapofrais 29
37 Rue Cassiopée parc altais - 74650 CHAVANOD


FRESH
Création d'un magasin dans un bâtiment
existant
15 avenue de la Voulzie - 77160 PROVINS

Photographies lointaines


Numéro d'affaire	26.14	PC	Indice	08
Date	06/08/2026		-	
Dessiné par	NH			
Vérifié par	JT		Echelle	




43, rue Jacquemars Giélée
59000 LILLE
Tél. : 03 66 19 14 50

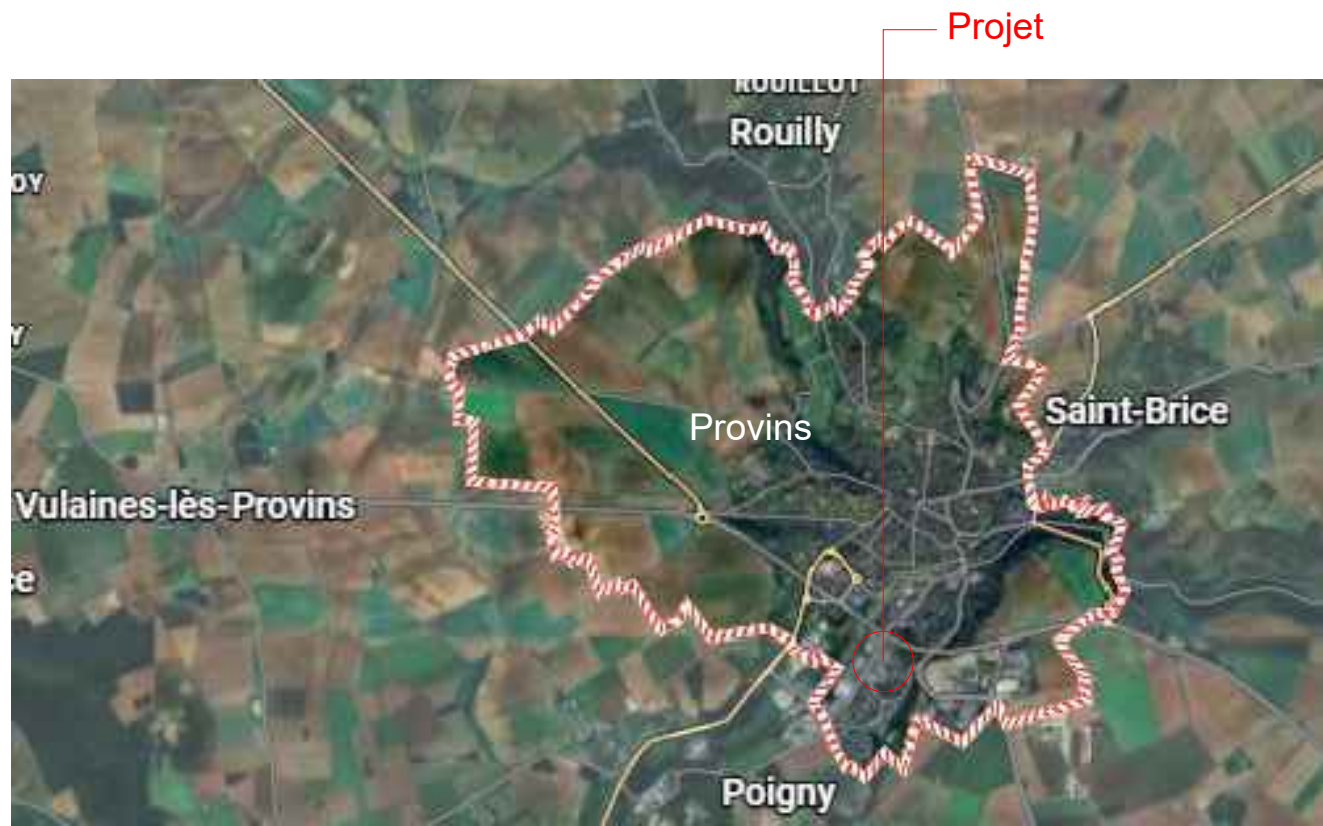

Plan de situation - environnement lointain

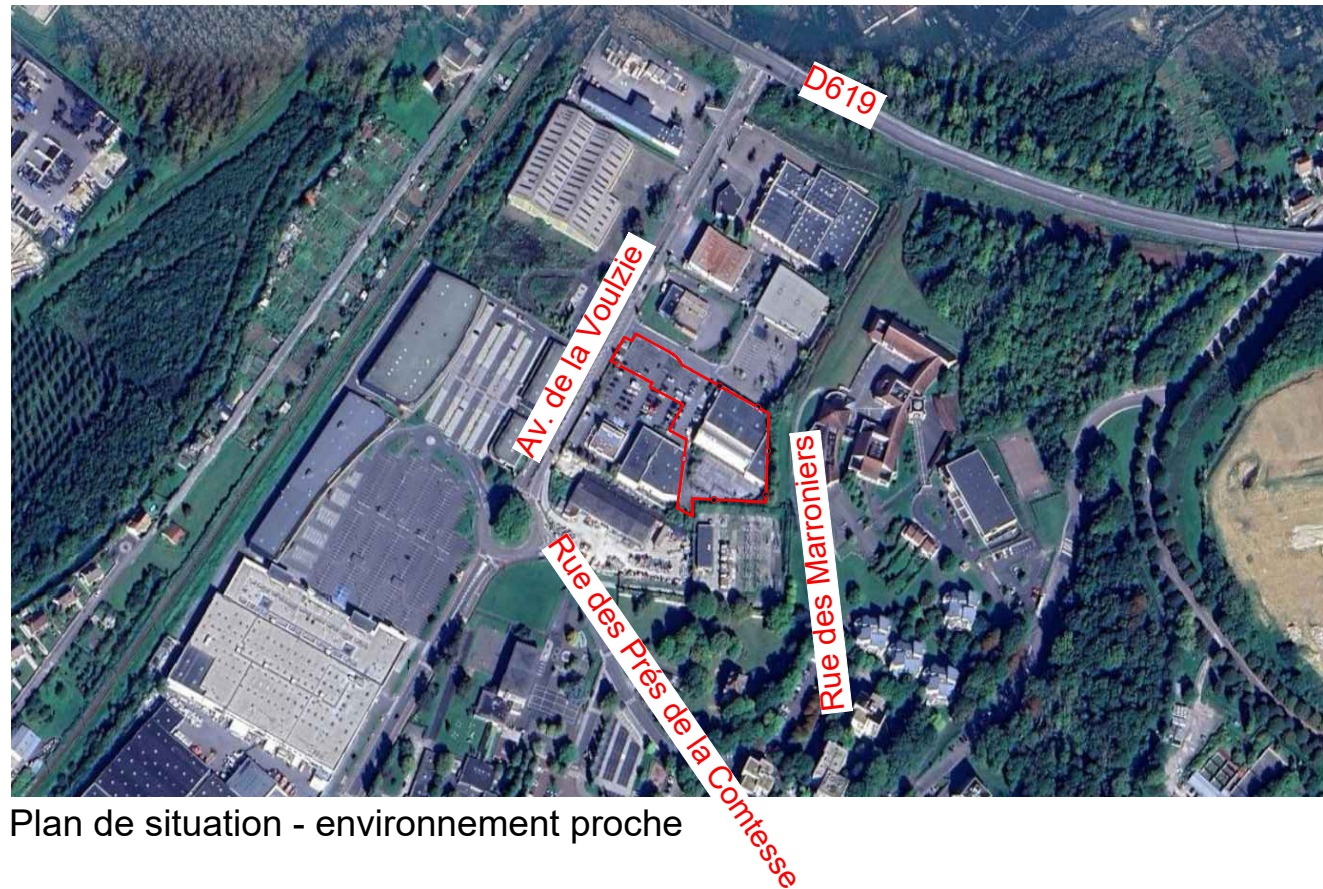

Plan de situation - environnement proche

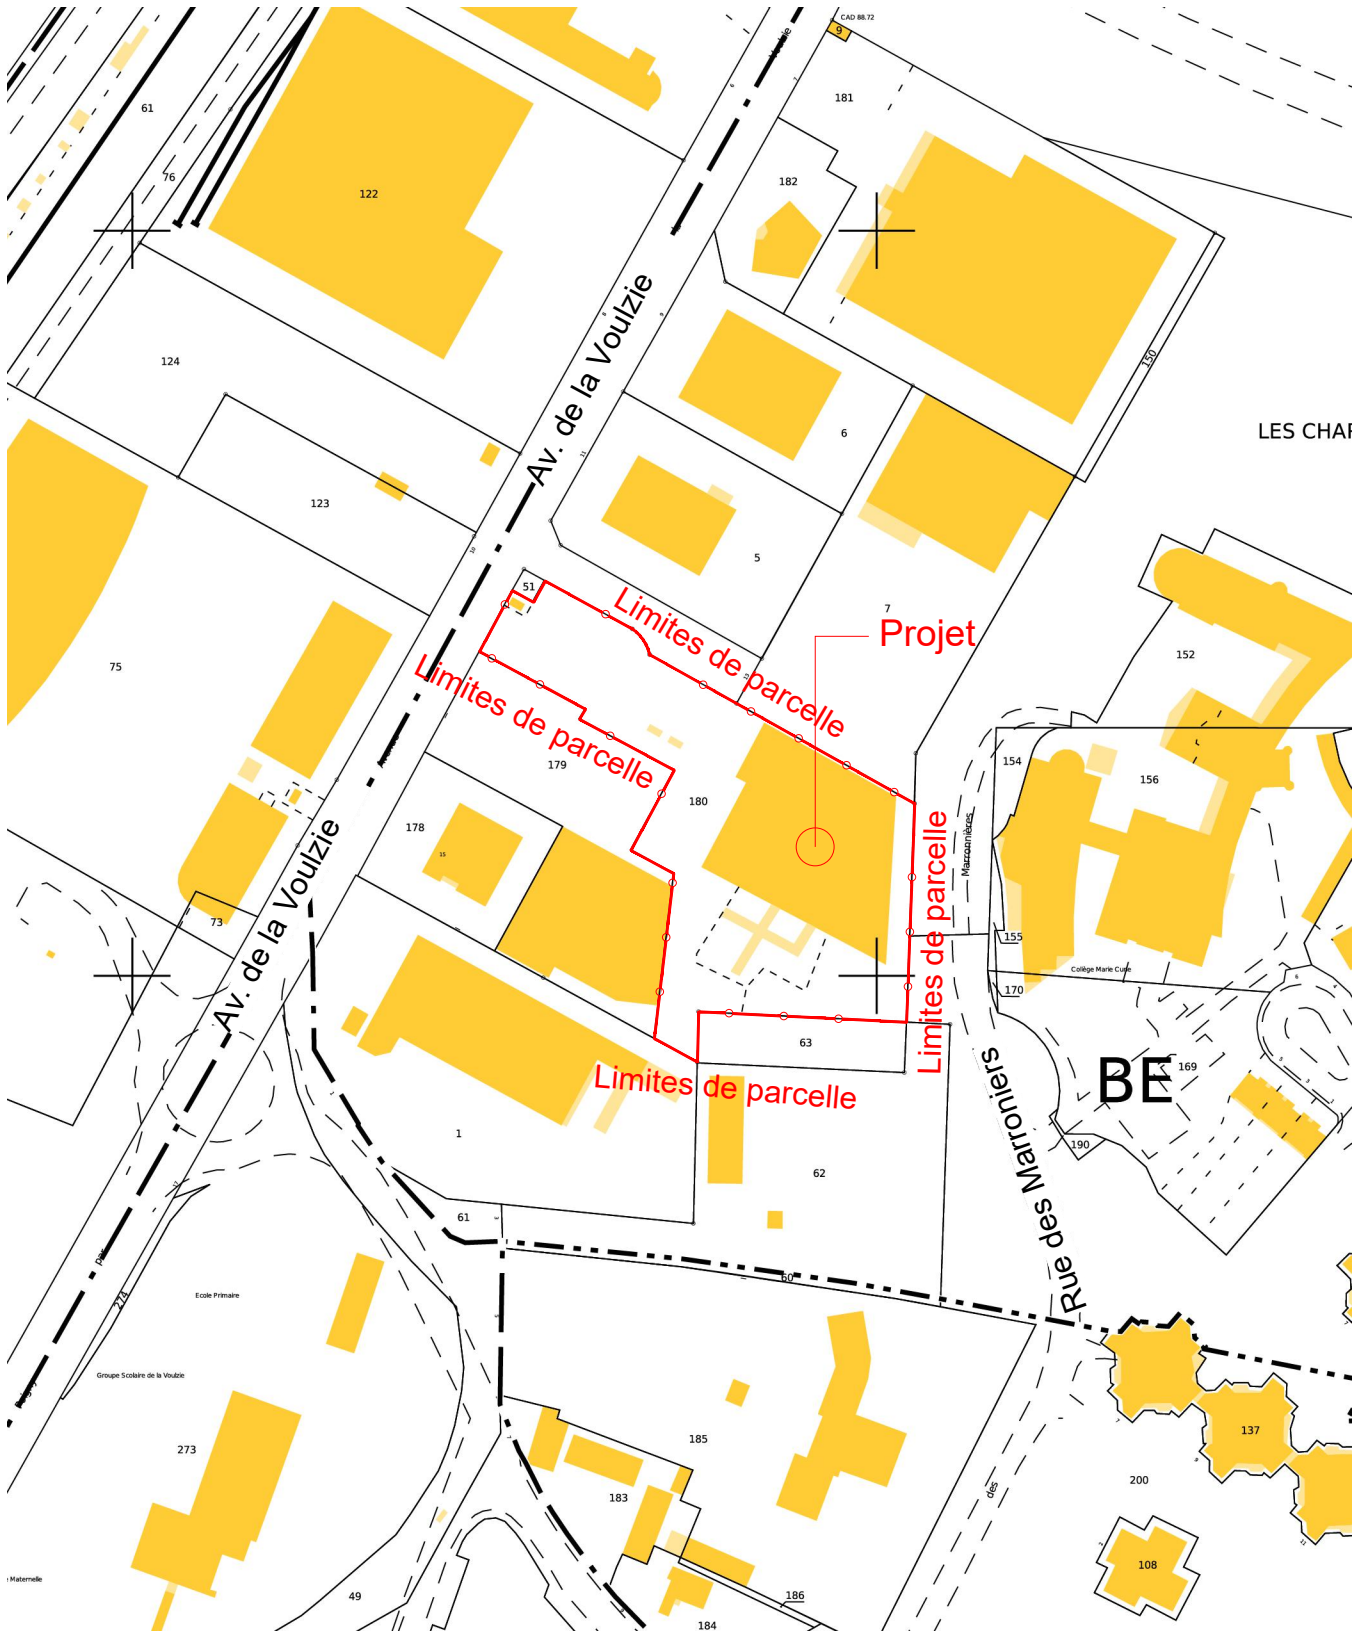

Cadastre - Echelle 1/5000e



SCI Chapofrais 29
37 Rue Cassiopée parc altais - 74650 CHAVANOD

FRESH

Création d'un magasin dans un bâtiment
existant

15 avenue de la Voulzie - 77160 PROVINS

Plan de situation

Numéro d'affaire	26.14	PC	Indice	01
Date	06/08/2026		-	
Dessiné par	NH			
Vérifié par	JT			
		Echelle	1/5000	



43, rue Jacquemars Giélée
59000 LILLE
Tél. : 03 66 19 14 50