

Département :
TARN-ET-GARONNE (82)

Commune :
RÉALVILLE (82440)

Section : E — Feuille : 000 E 01

Parcelle E n°103 (8 600 m²)

Échelles : vue de face 1/200 — vue latérale 1/50 — vue de dessus 1/100

Fond de plan : sans objet (pièce de conception)

PLAN DES FAÇADES

STRUCTURE UNITAIRE PHOTOVOLTAÏQUE

DPC04 — Centrale photovoltaïque au sol 499,6 kWc

Déclaration préalable — 1086 modules 460 Wc — 15 rangées plein sud — emprise au sol 2346 m²

Demandeur :
M. Alain DURADE — Entreprise individuelle DURADE ALAIN

SIREN 344 322 706 — APE 01.11Z (culture de céréales)

1419 chemin de Ratier — 82440 RÉALVILLE




Terrain :

Route de Nègrepelisse (RD 64), lieu-dit Grimal, 82440 RÉALVILLE

WGS84 44.144751 N / 1.522171 E — alt. ≈ 105 à 110 m NGF

Auteur : TECHNOLOGIS — 1 rue du Rey, 81100 Castres

Indice B — 30/09/2026

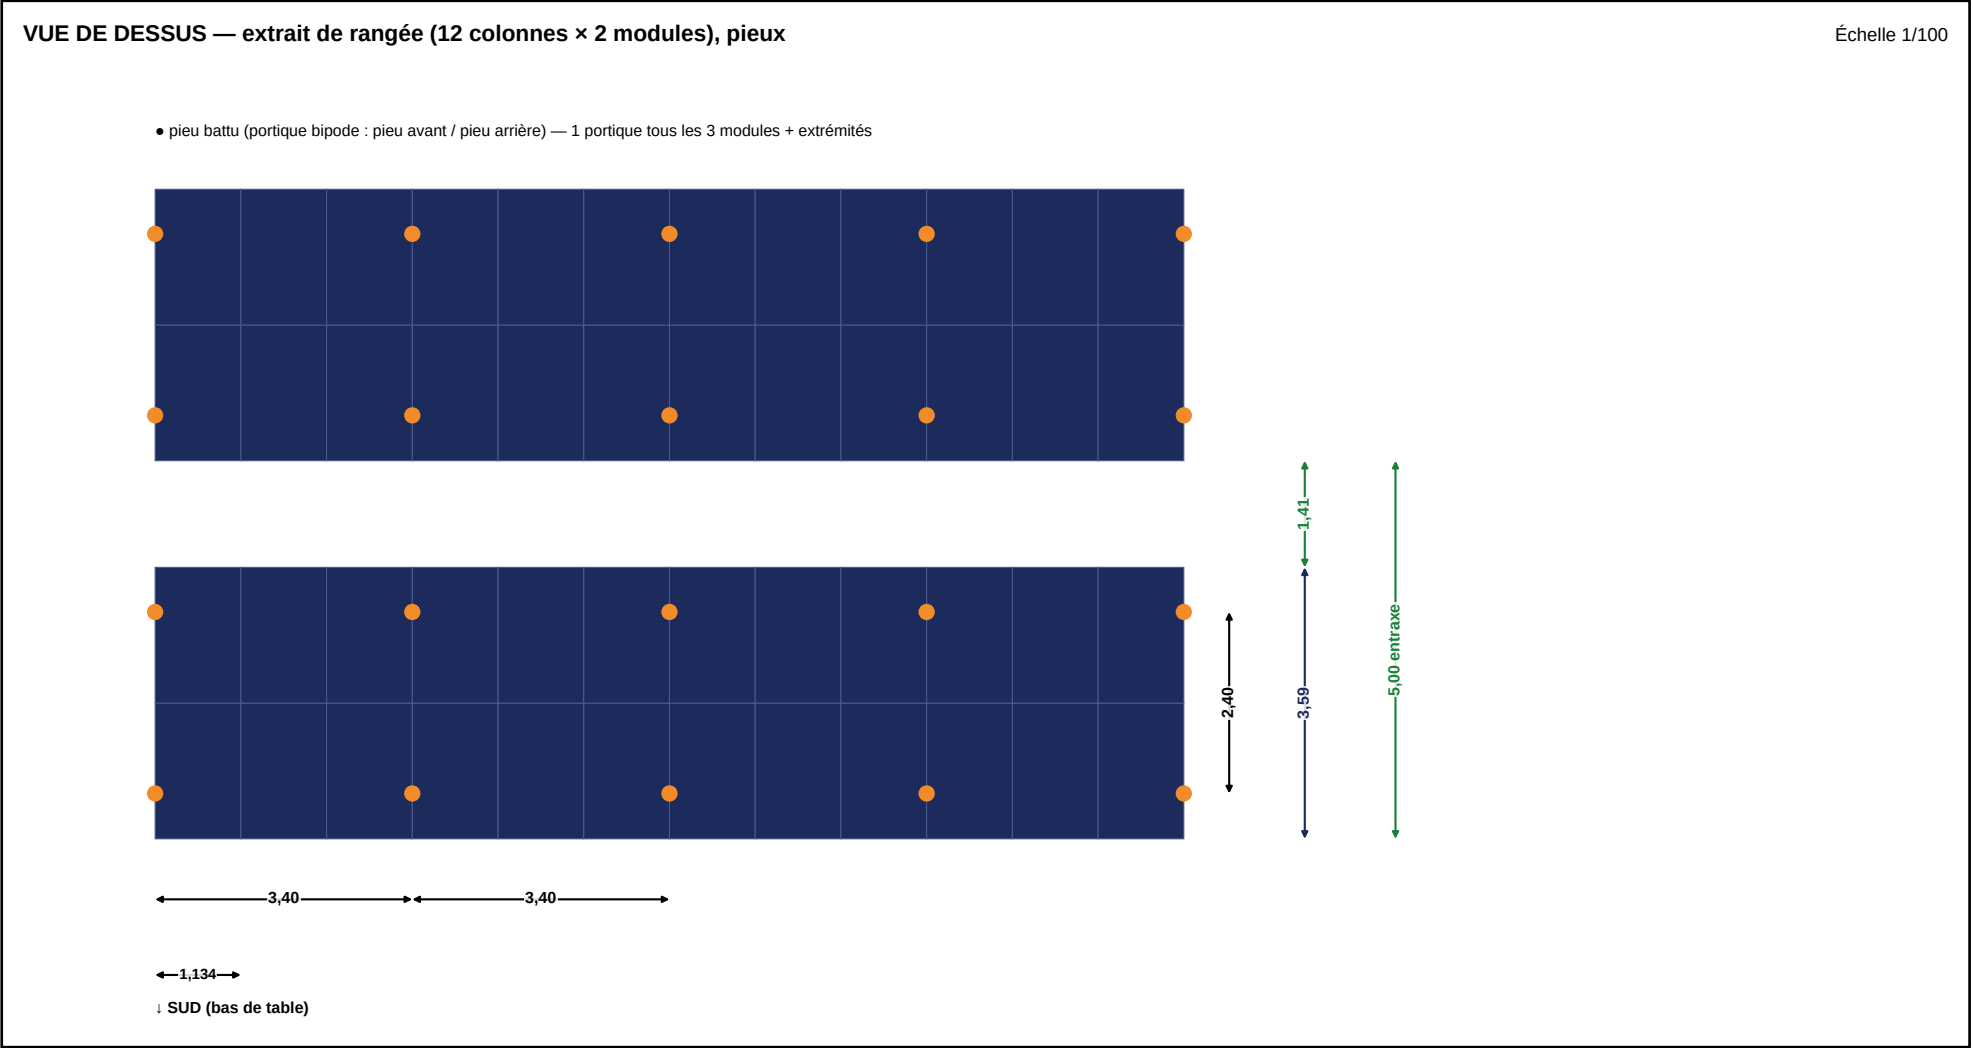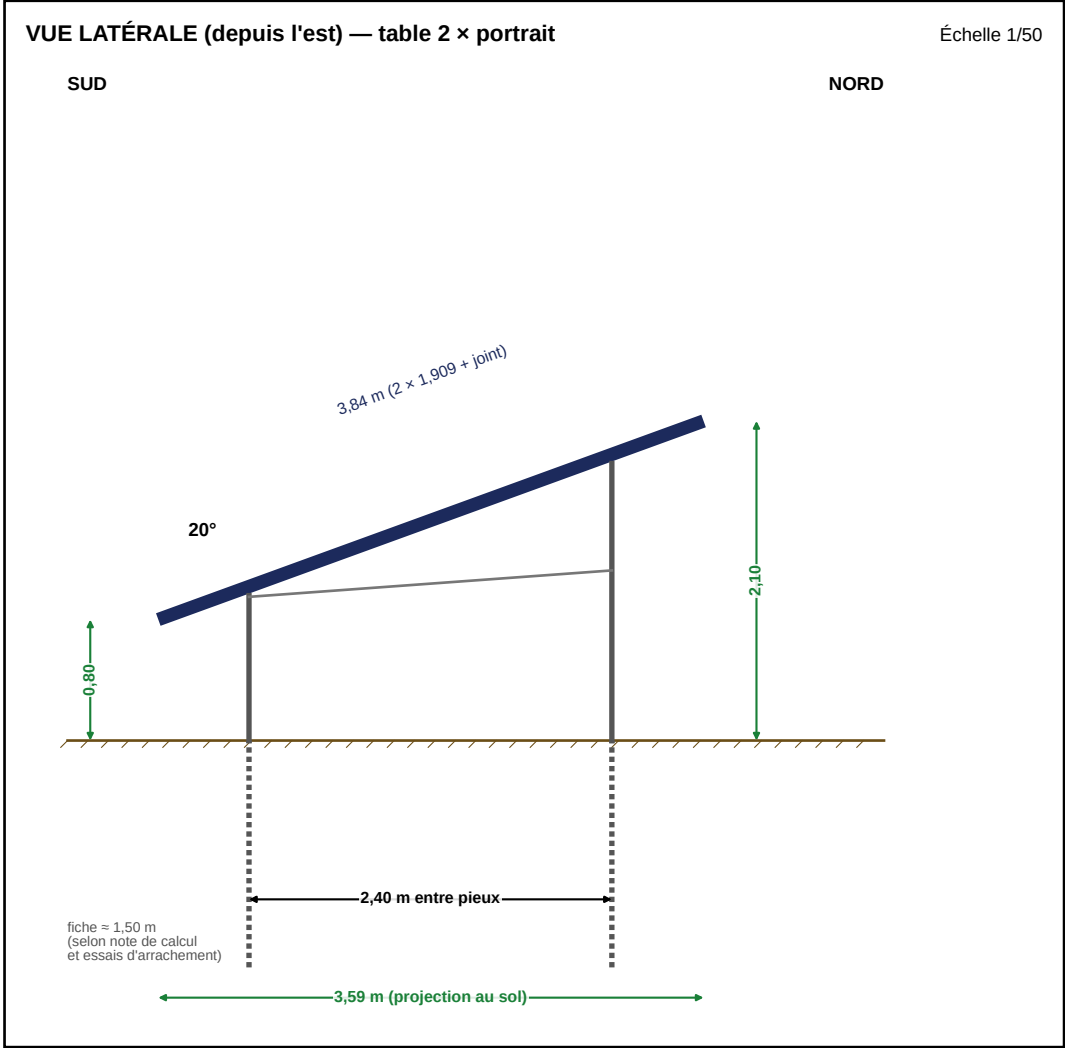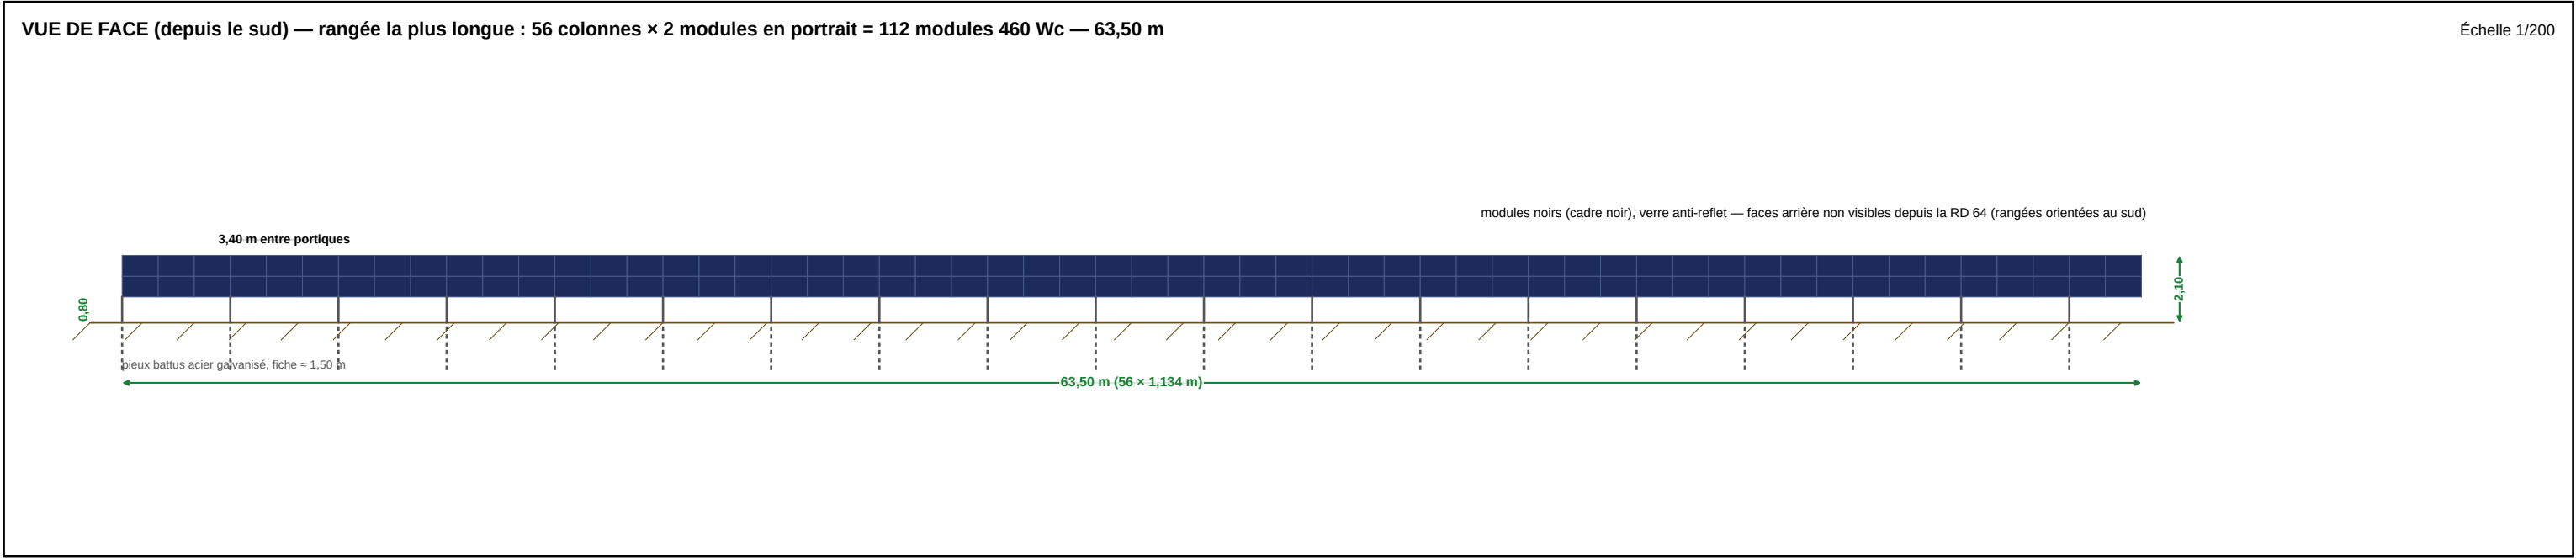

Département :

TARN-ET-GARONNE (82)

Commune :

RÉALVILLE (82440)

Section : E — Feuille : 000 E 01

Parcelle E n°103 (8 600 m²)

Échelles : façades 1/60 — clôture 1/100 — détail 1/25

Fond de plan : sans objet (pièce de conception)

PLAN DES FAÇADES ET TOITURES LOCAL TECHNIQUE — CLÔTURE — DÉTAILS

DPC04 — Centrale photovoltaïque au sol 499,6 kWc

Déclaration préalable — local technique à toiture 2 pans (PLU art. A.11 b) — emprise 12 m² — surface de plancher 11 m²

Demandeur :

M. Alain DURADE — Entreprise individuelle DURADE ALAIN

SIREN 344 322 706 — APE 01.11Z (culture de céréales)

1419 chemin de Ratier — 82440 RÉALVILLE

Terrain :

Route de Nègrepelisse (RD 64), lieu-dit Grimal, 82440 RÉALVILLE


WGS84 44.144751 N / 1.522171 E — alt. ≈ 105 à 110 m NGF

Auteur : TECHNOLOGIS — 1 rue du Rey, 81100 Castres

Indice B — 30/09/2026

LOCAL TECHNIQUE PRÉFABRIQUÉ (onduleurs, transformateur HTA/BT, cellules) — 4,00 x 3,00 m — toiture 2 pans 32 % — égout 2,60 m / faîtage 3,10 m

Échelle 1/60

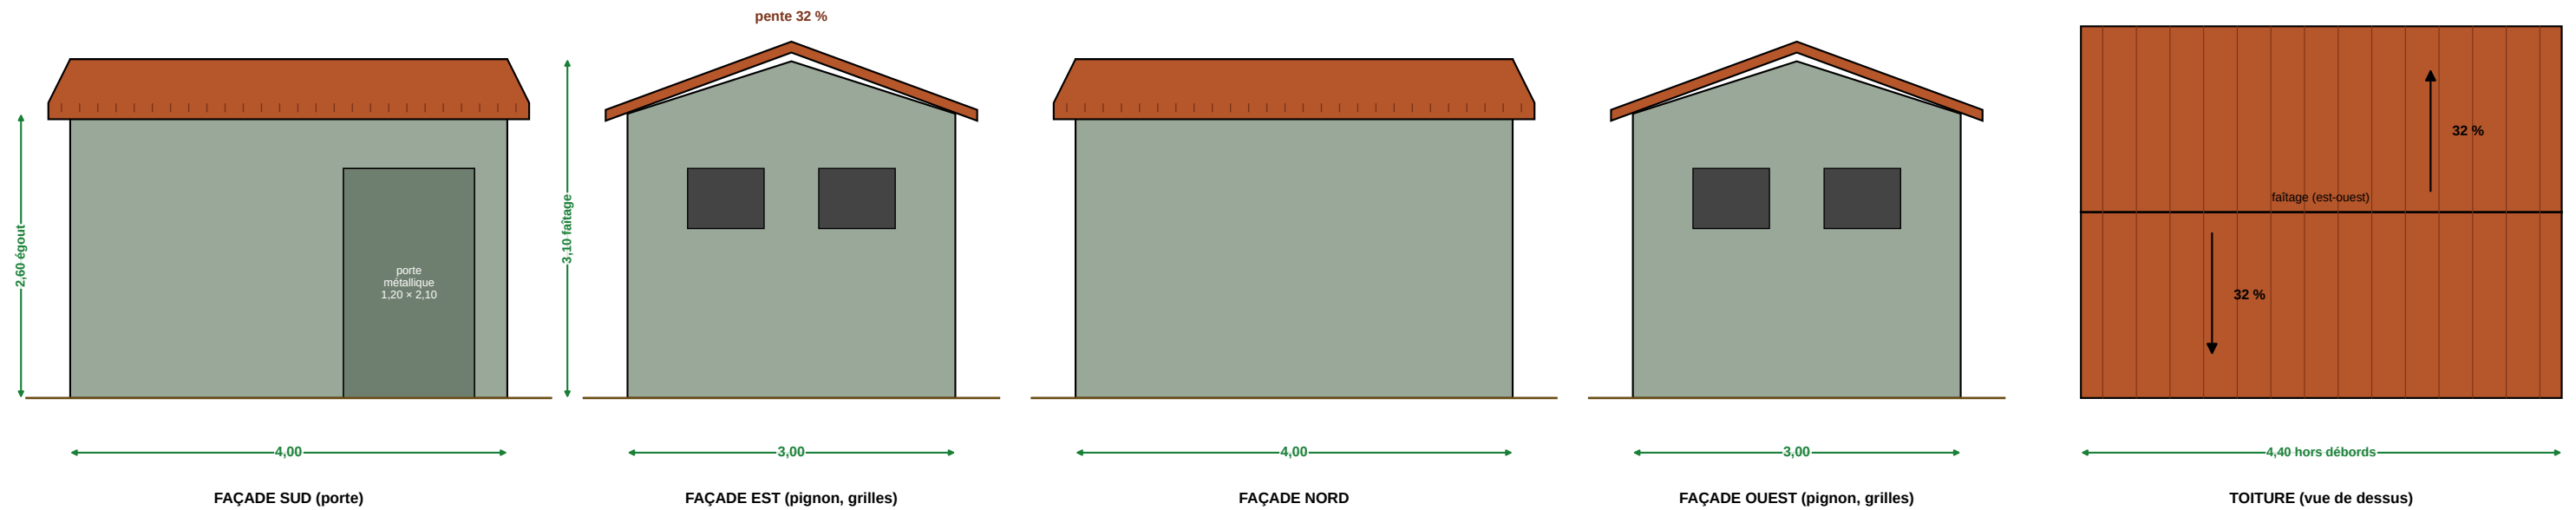


Emprise au sol 12 m² (4,00 × 3,00 m, débords de toiture de 0,20 m non comptés) — surface de plancher ≈ 11 m² (3,84 × 2,84 m intérieurs, hauteur > 1,80 m) — posé sur lit de gravier compacté — aucune arrivée d'eau ni assainissement.

CLÔTURE ET PORTAIL — élévation type (vue depuis la RD 64)

Échelle 1/100

panneaux rigides grillagés vert RAL 6005, H 2,00 m, doublés côté voie d'une haie champêtre (palette végétale Pays Midi-Quercy)
passages à petite faune 20 x 20 cm tous les 5 m — portail : ouverture par triangle 11 mm / boîte à clé SDIS

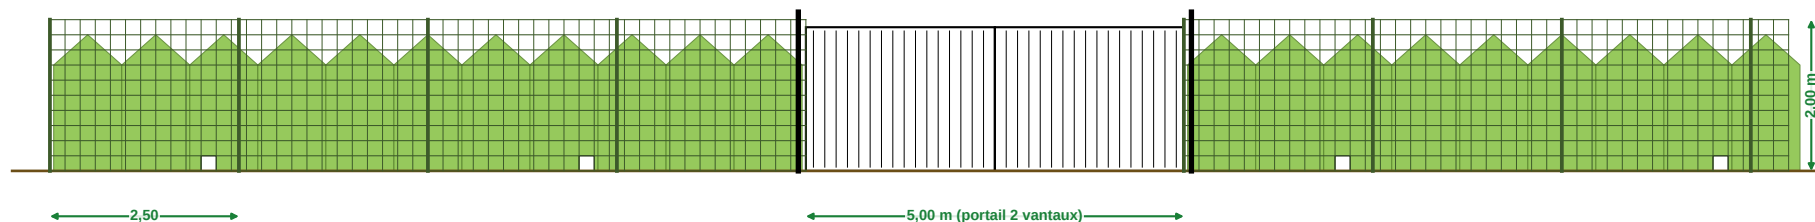

DÉTAIL FONDATION — pieu battu

Échelle 1/25

