




Nom du projet : Dossier de demande d'examen au cas par cas Projet d'ombrières agrivoltaïques d'élevage de Sainte-Gemme		Maître d'ouvrage : MANA SGE	
Contenu du plan : Annexe 3 PLAN DE SITUATION		Contact :  MANA ENERGIES	
Commune (s): Commune de Sainte Gemme (33580)		10 rue du Moulin de Gare 35 870 - Le Minihic-sur-Rance #Numéro de téléphone du Client Mail : l.ducros@mana-energies.com	
Echelle : 1:25000	Date 09/09/2026	Echelle 1/25000 au format A3 	Format papier: A3

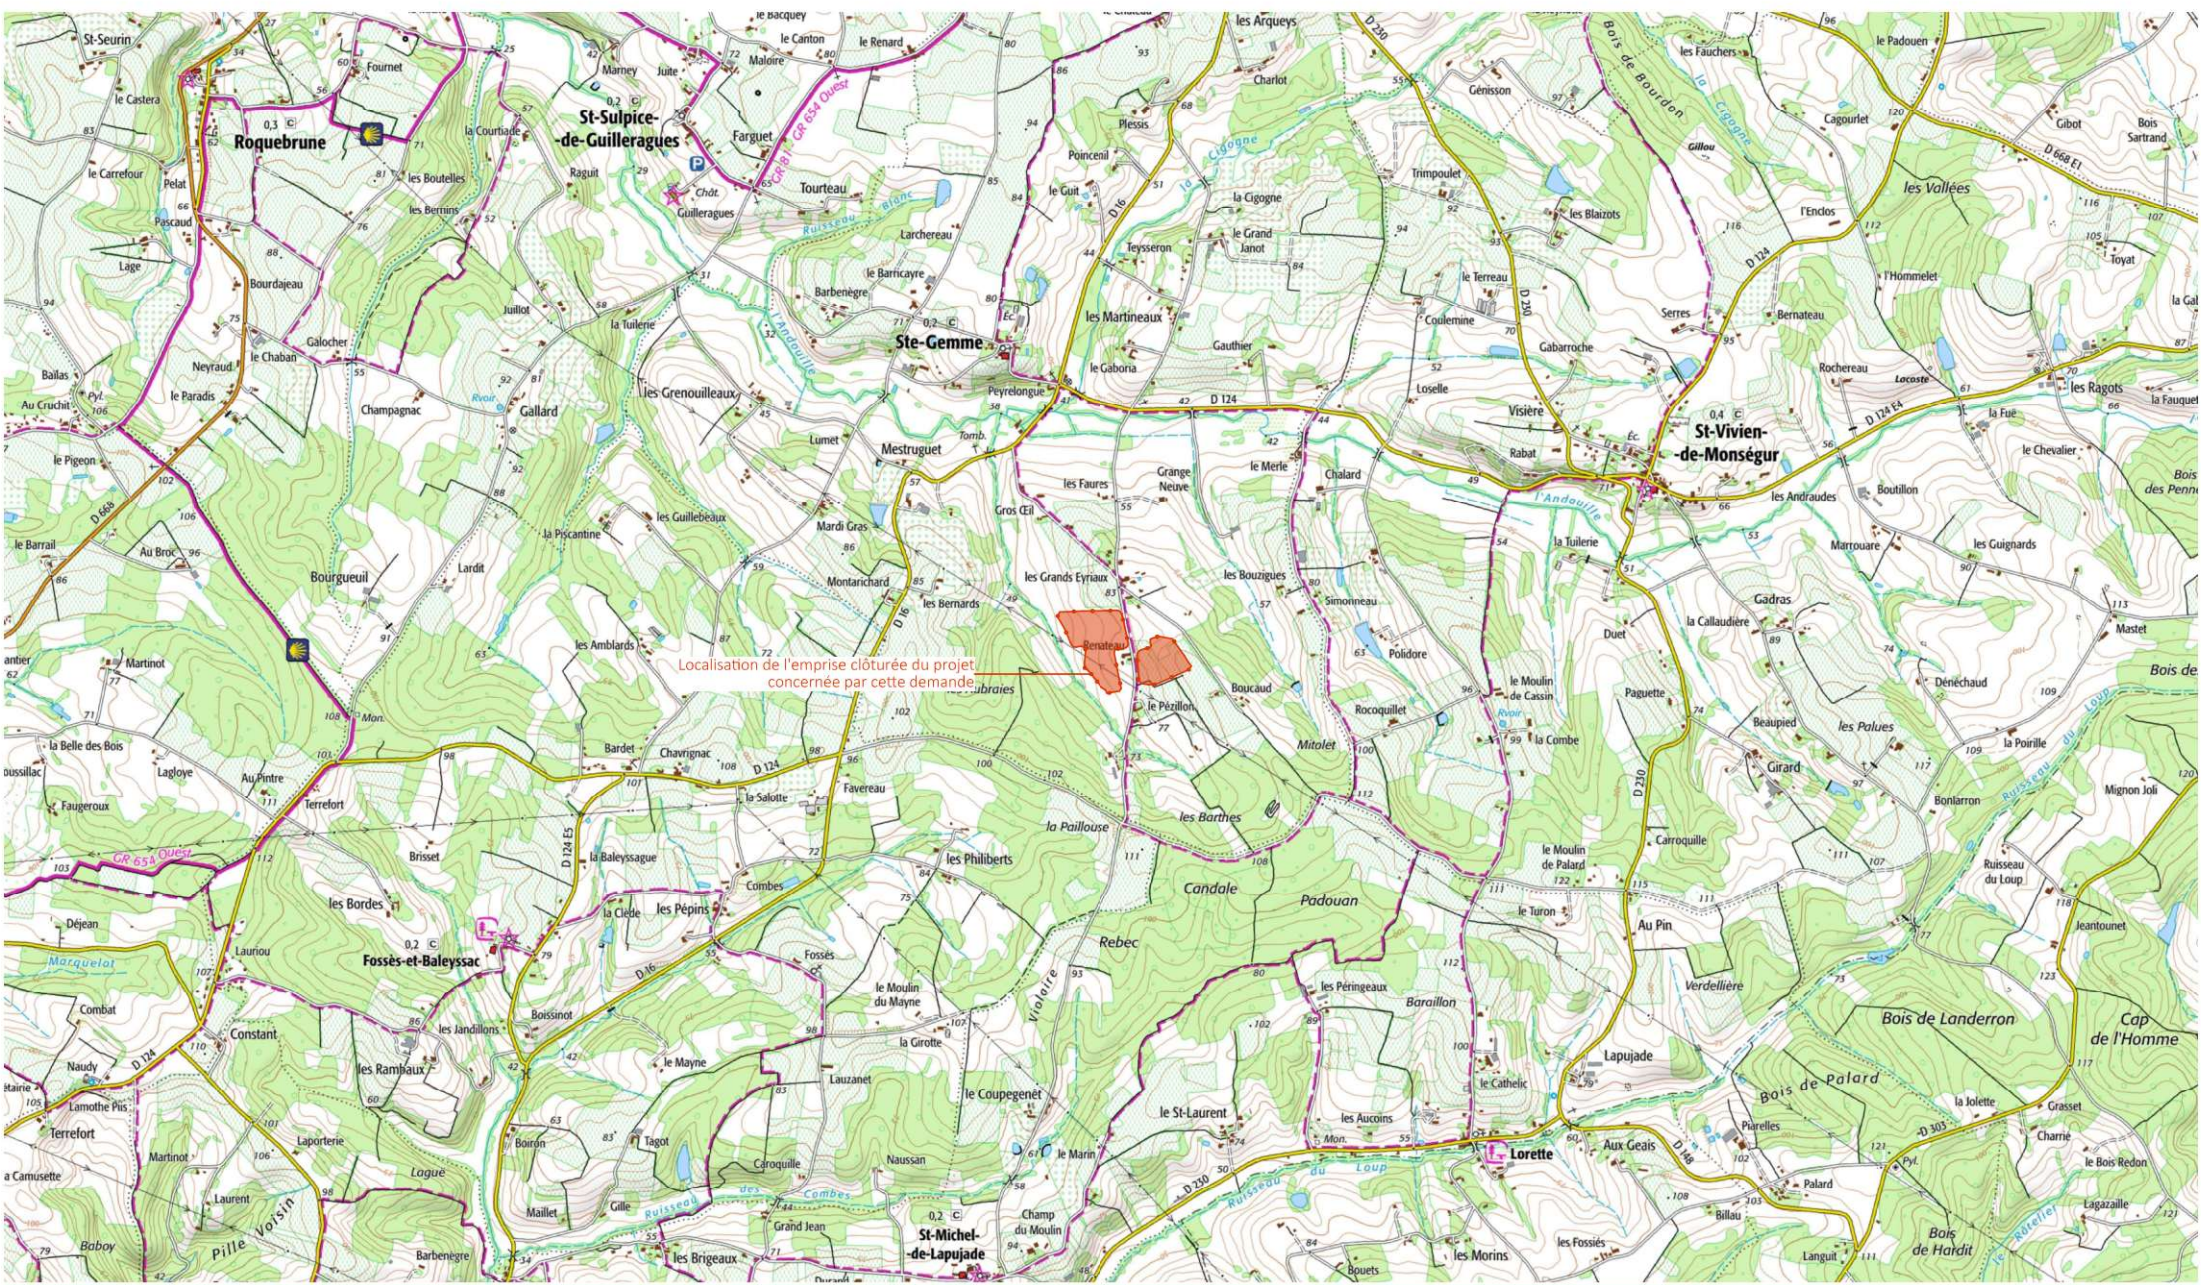