MARRAUDINGENIERIE

MARRAUD INGENIERIE
SUD
4bis, rue Pierre Mendès France
BP 60
47552 BOE
Tel : 05 53 48 20 00
Fax : 05 53 48 55 96

MARRAUD INGENIERIE
SUD EST
Parc de l'Escapade
203 Av Paul Jullien RN7
13100 LE THOLONET
Tel : 05 53 48 20 00
Fax : 04 42 38 21 44

MARRAUD INGENIERIE
OUEST
Espace Performance
La Fleuriaye - Bât A Porte 16
11 Bd Ampère BP20764
44481 CARQUEFOU
Tel : 02 28 23 68 00
Fax : 02 40 49 32 46

E-Mail dessin@marraud.com
www.groupe-marraud.com
siren :388 200 487 RCS AGEN

MARRAUD ARCHITECTURE
"Payrol" route d'Auch
BP 60
47552 BOE
Tel : 05 53 48 20 00
Fax : 05 53 48 55 96
siren : 501 493 035
N° d'inscription à l'ordre: S12 229

Ce document est notre propriété et ne peut être ni reproduit ni communiqué à des tiers sans notre autorisation écrite. Aucune côte ne doit être prise à l'échelle du plan.

MAITRE D'OUVRAGE

BIOGASCONHA
Z.A.C. DES CHAMPS DE LESCAZE
47310 ROQUEFORT

OPERATION

CONSTRUCTION D'UN SILO AGRICOLE POUR LE STOCKAGE DE DIGESTAT

LIEU

Lieudit "POUHIT"
40230 ST-GEOURS-MAREMNE

MARRAUD ARCHITECTURE
4, rue Pierre Mendes France
BP 60 - 47552 BOE
Tél. : 05 53 48 20 00
Siren : 388 200 487

Géomètre	Bureau de contrôle
S.S.I	S.P.S
Structure BA	Froid
Courants Fort	Courants Faibles
Fluides	V.R.D

INDICE	DATE	OBSERVATIONS + MODIFICATIONS	PAR
A			
B			
C			
D			
E			
F			
G			
H			
I			
J			

n ° pièce administrative:

DESSINATEUR A.MANDILE

1ère émission : 09/07/2026

APPROUVE PAR
chargé d'affaire --
chef de projet --

Echelle :
1 / 25 000
1 / 16000

Plan de situation du terrain

N° de plan: 02

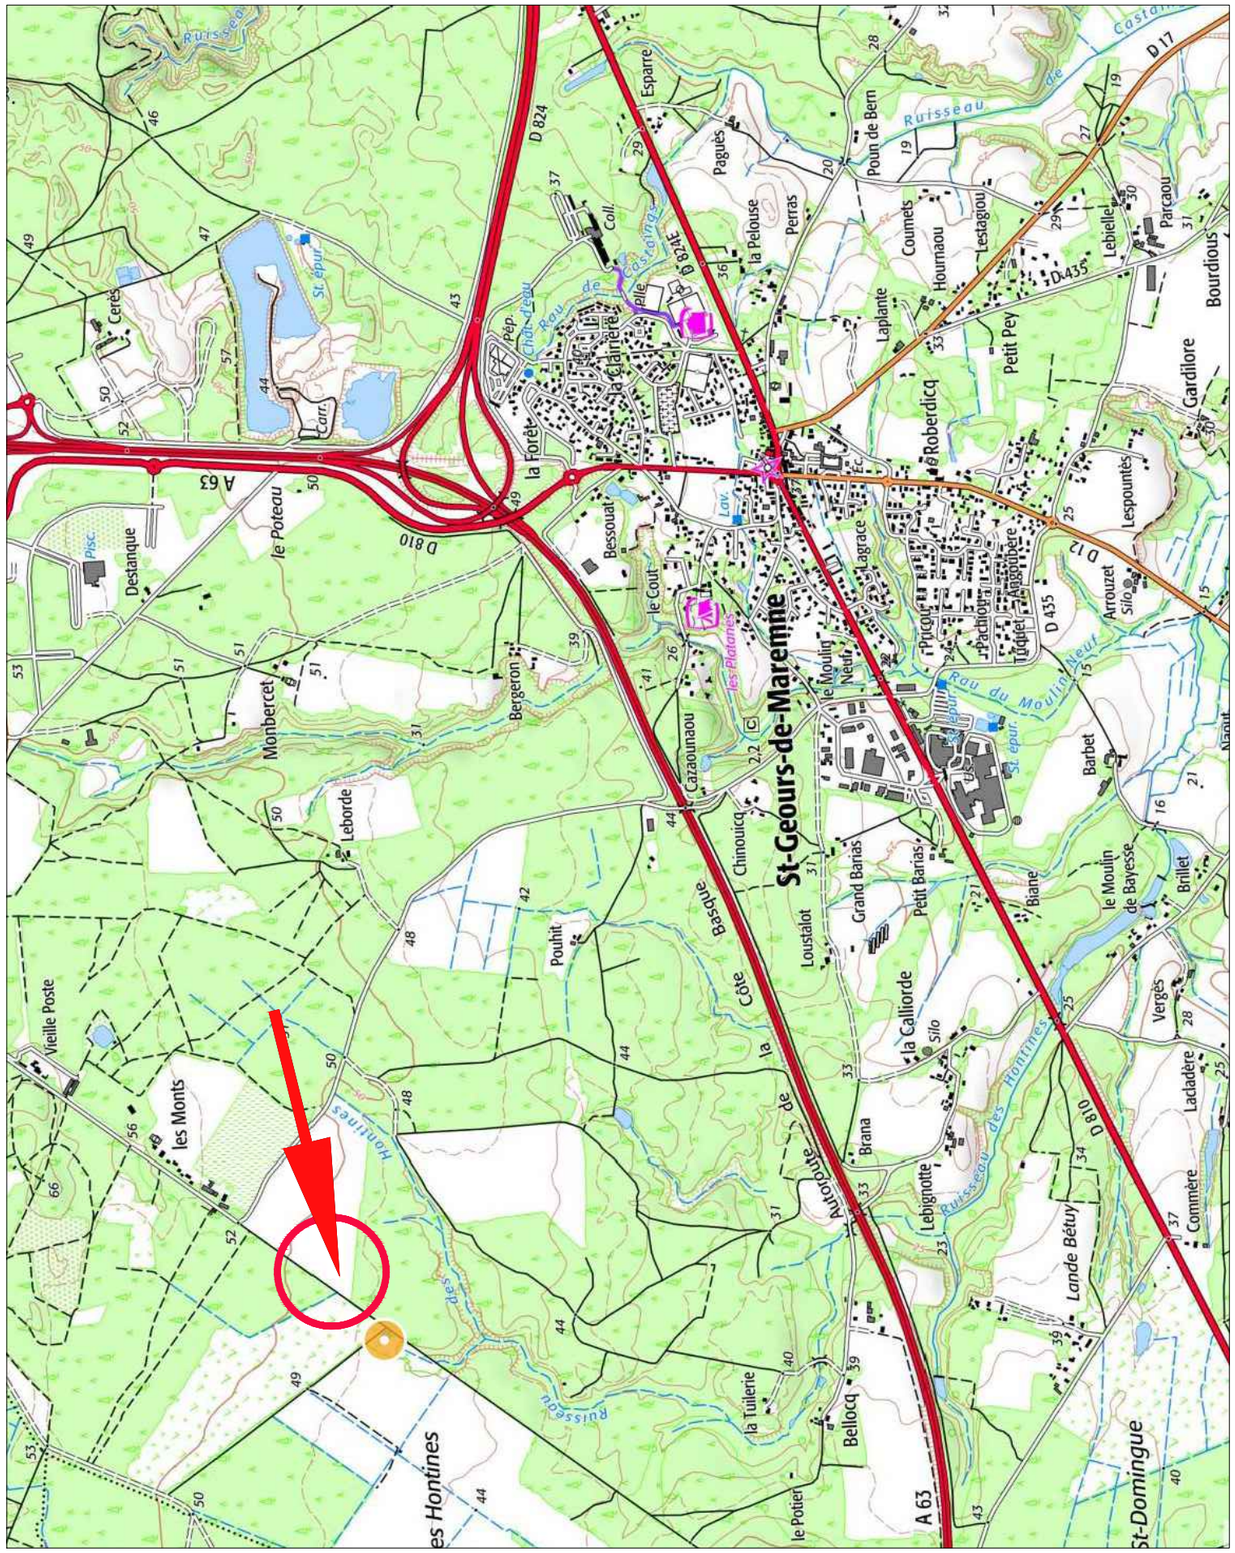

1/25000

1/16000
N
AP
AK
AG
AL
AD
AO
AB
AN
AM
BA
BB
BB
BK
BK
BC
BD
BD
AA
CA
BI
BE
BE
Saint-Geours-de-Maremne