


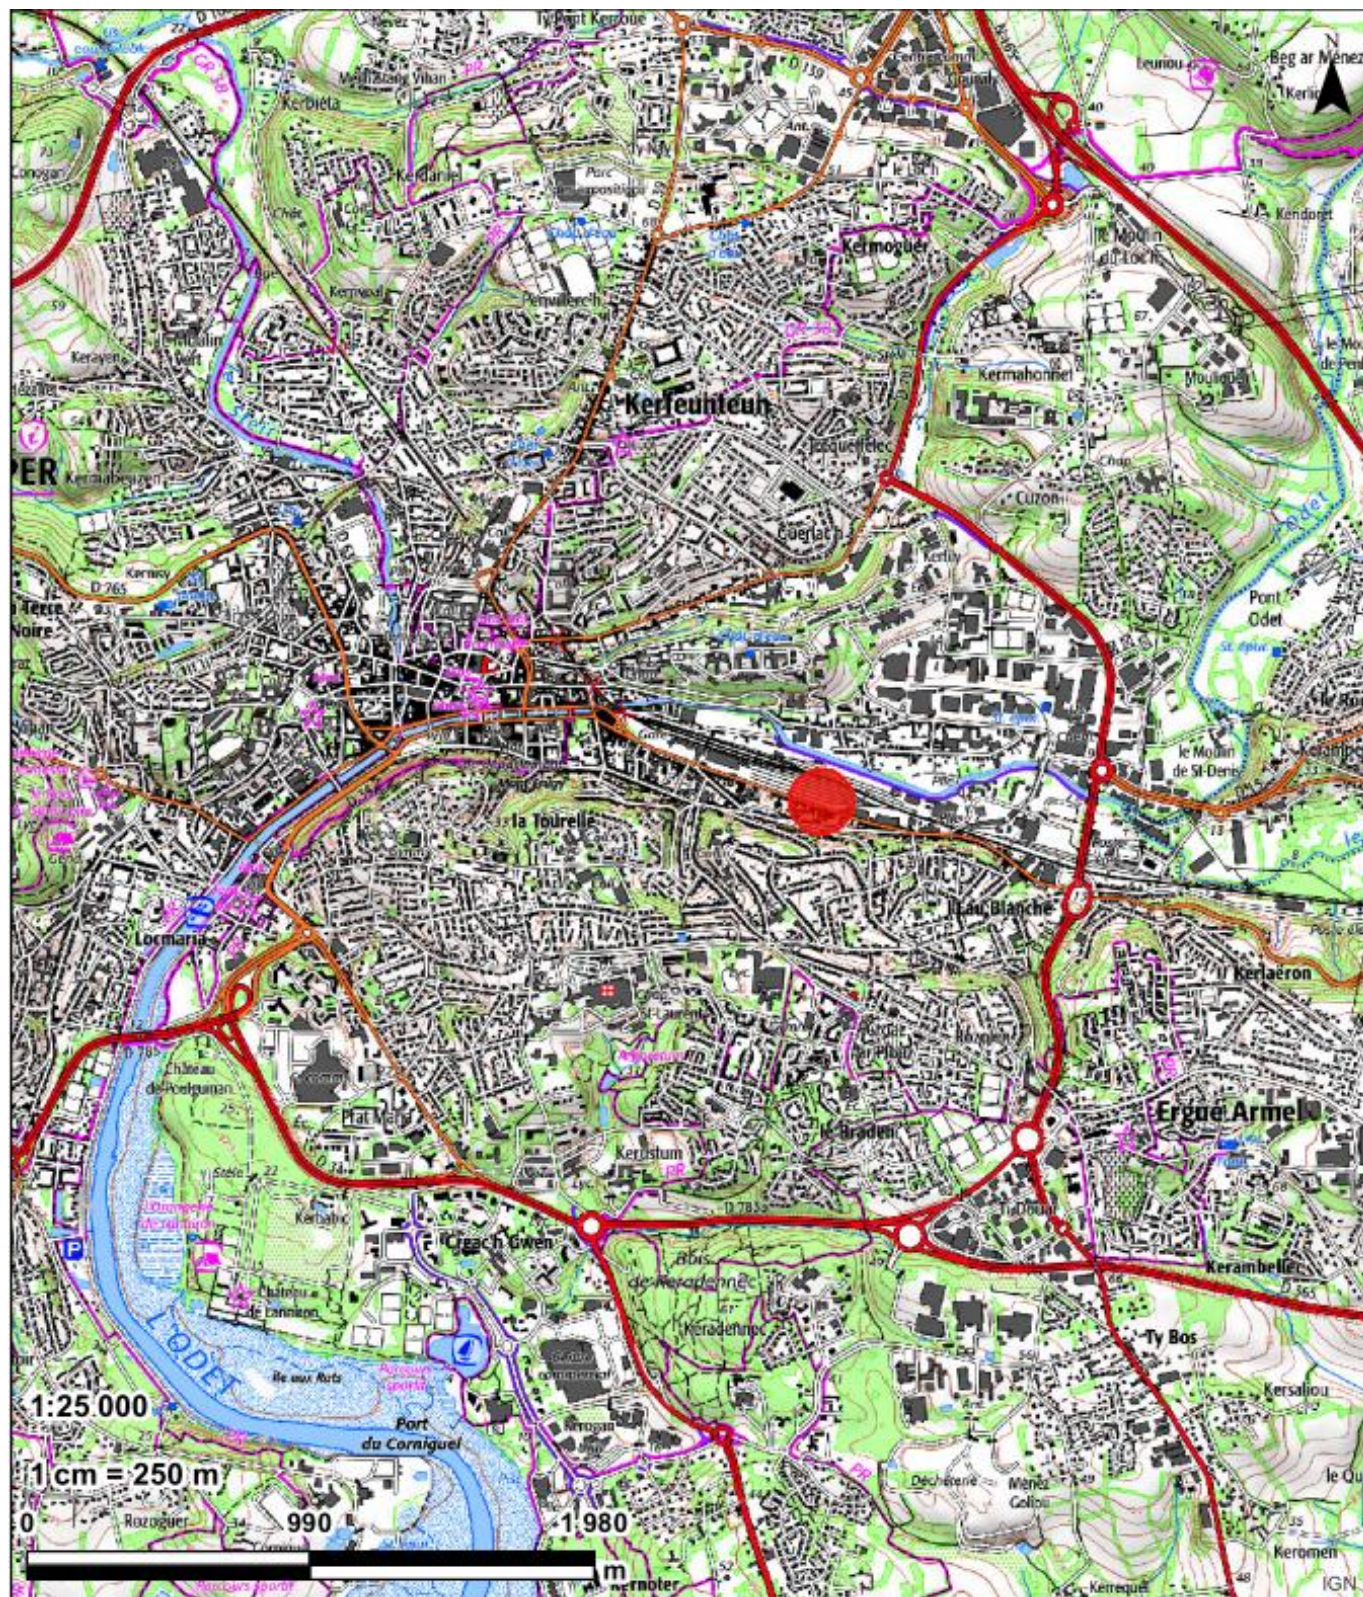

Plan de situation du projet du parking avenue de la Libération à Quimper

Légende :

 Périmètre du projet

Echelle : 1/25 000