


Projet « Dirac Consac Mini PV Sol »


**Développement d'une centrale photovoltaïque au sol de
2,597 MWc**

Exonération au cas par cas d'étude environnementale
Annexes 3, 4, 5, 6


Annexe 3 – Plan de situation 1/25 000

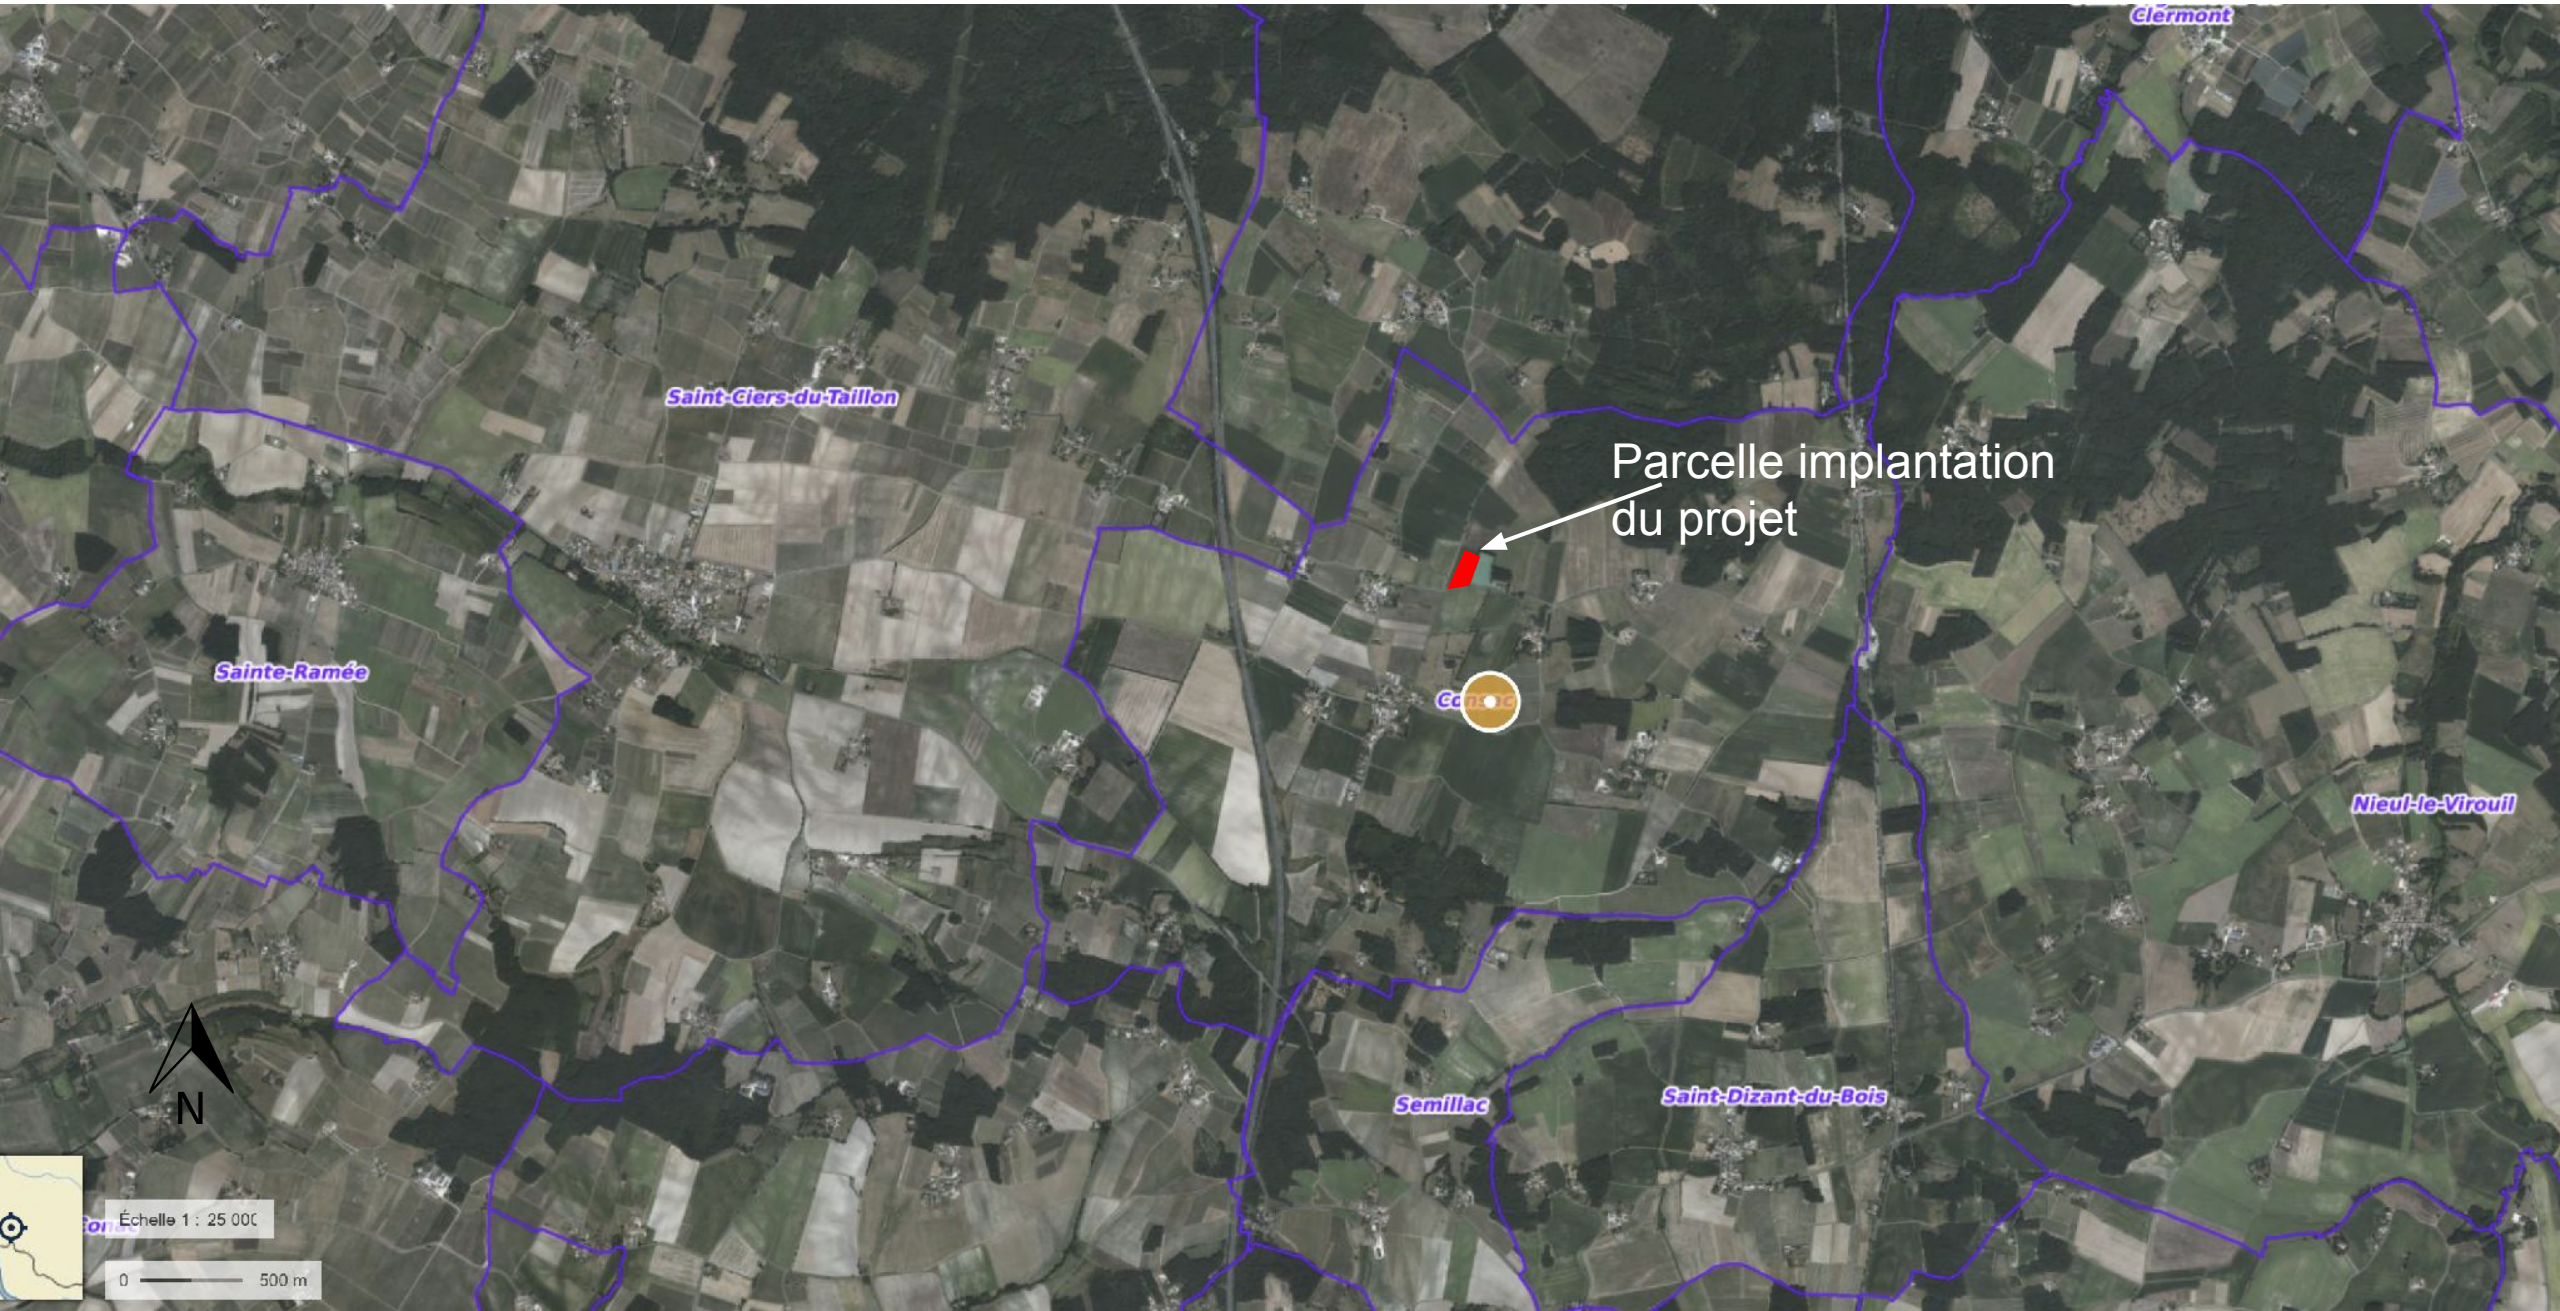

Annexe 3 – Plan de situation 1/12500

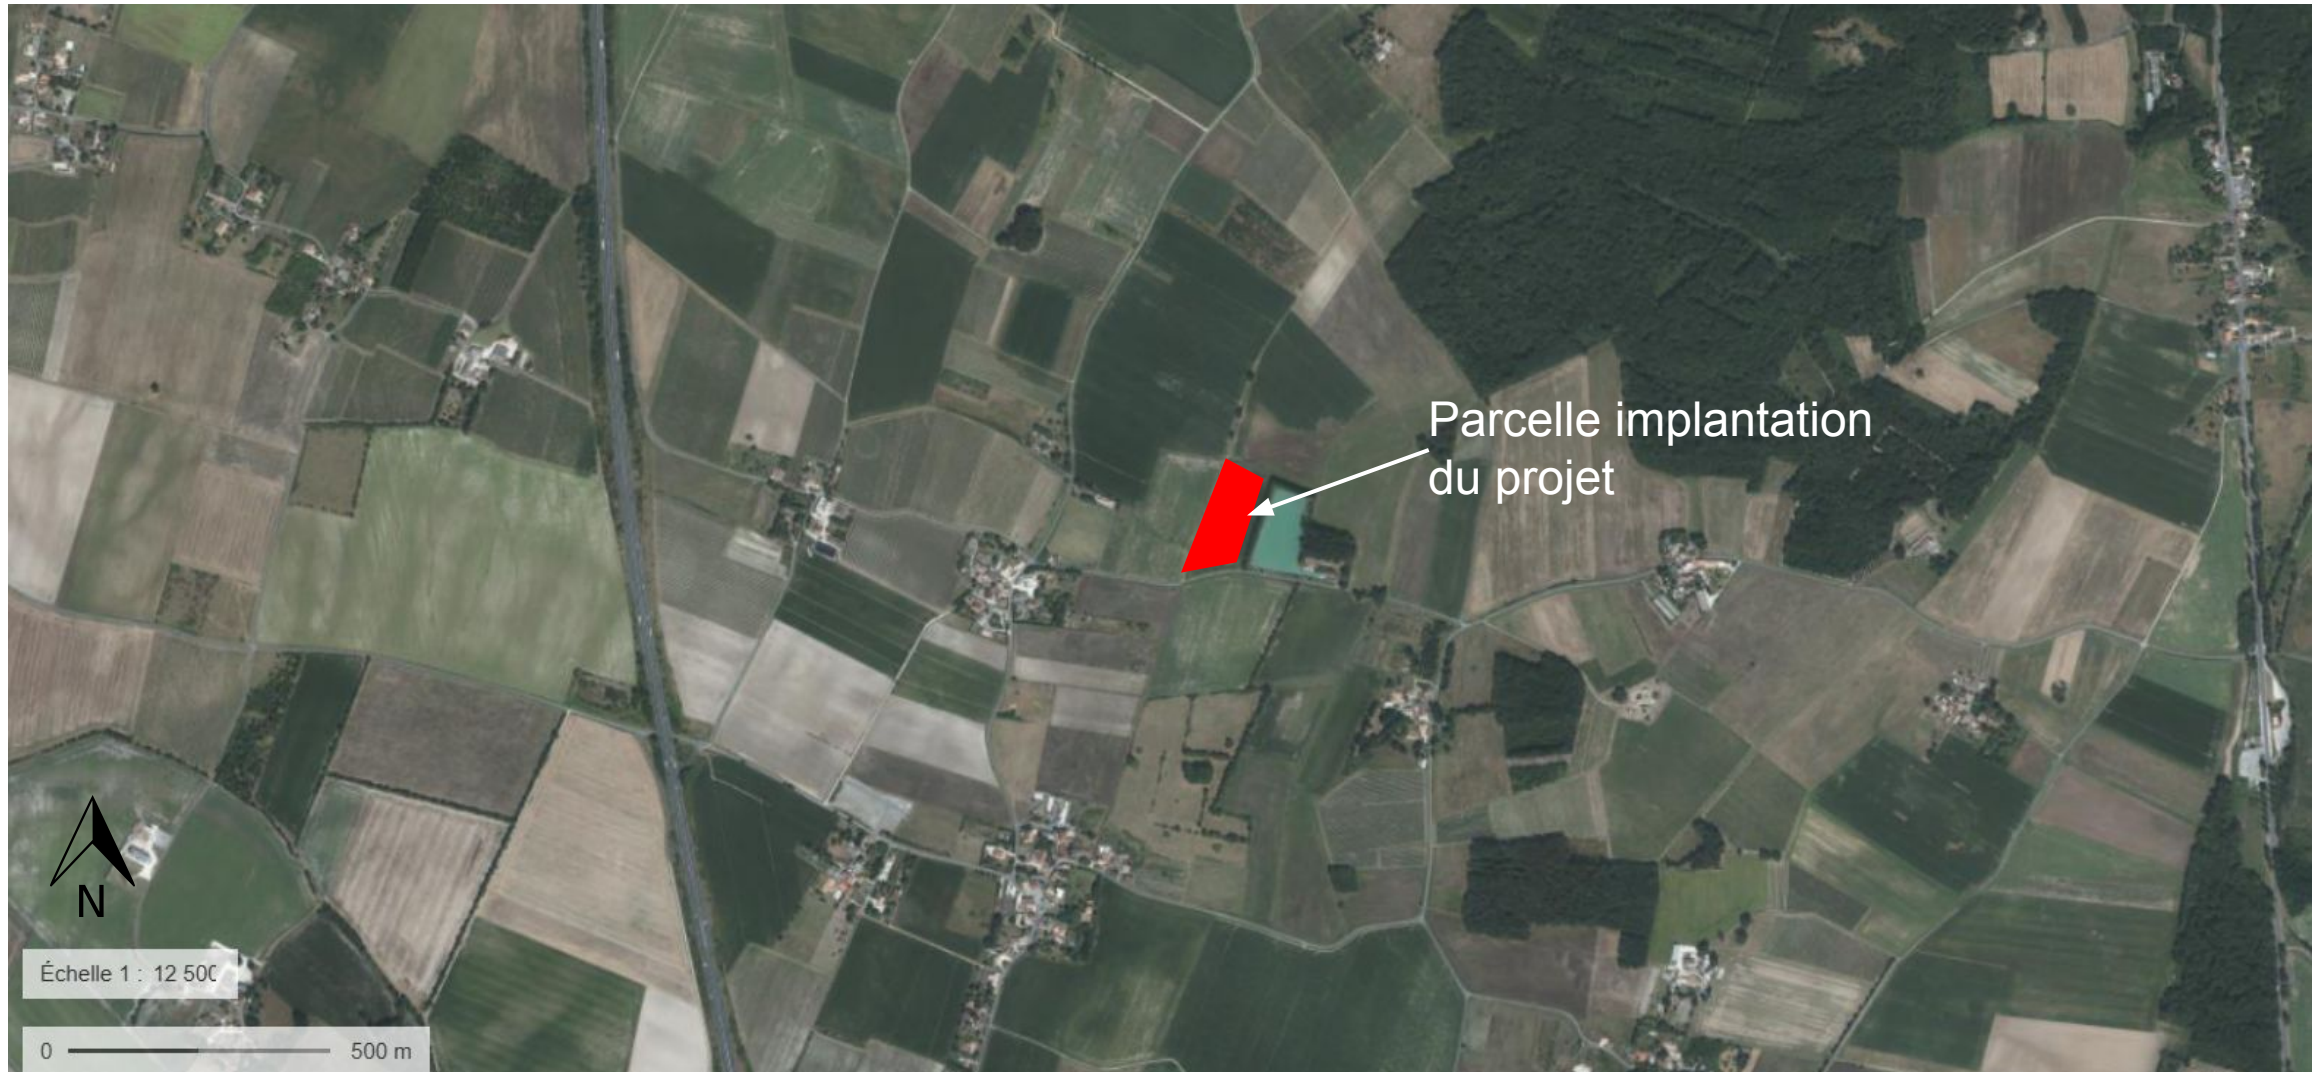

Annexe 4 - Repérage des prises de vue 1/2500

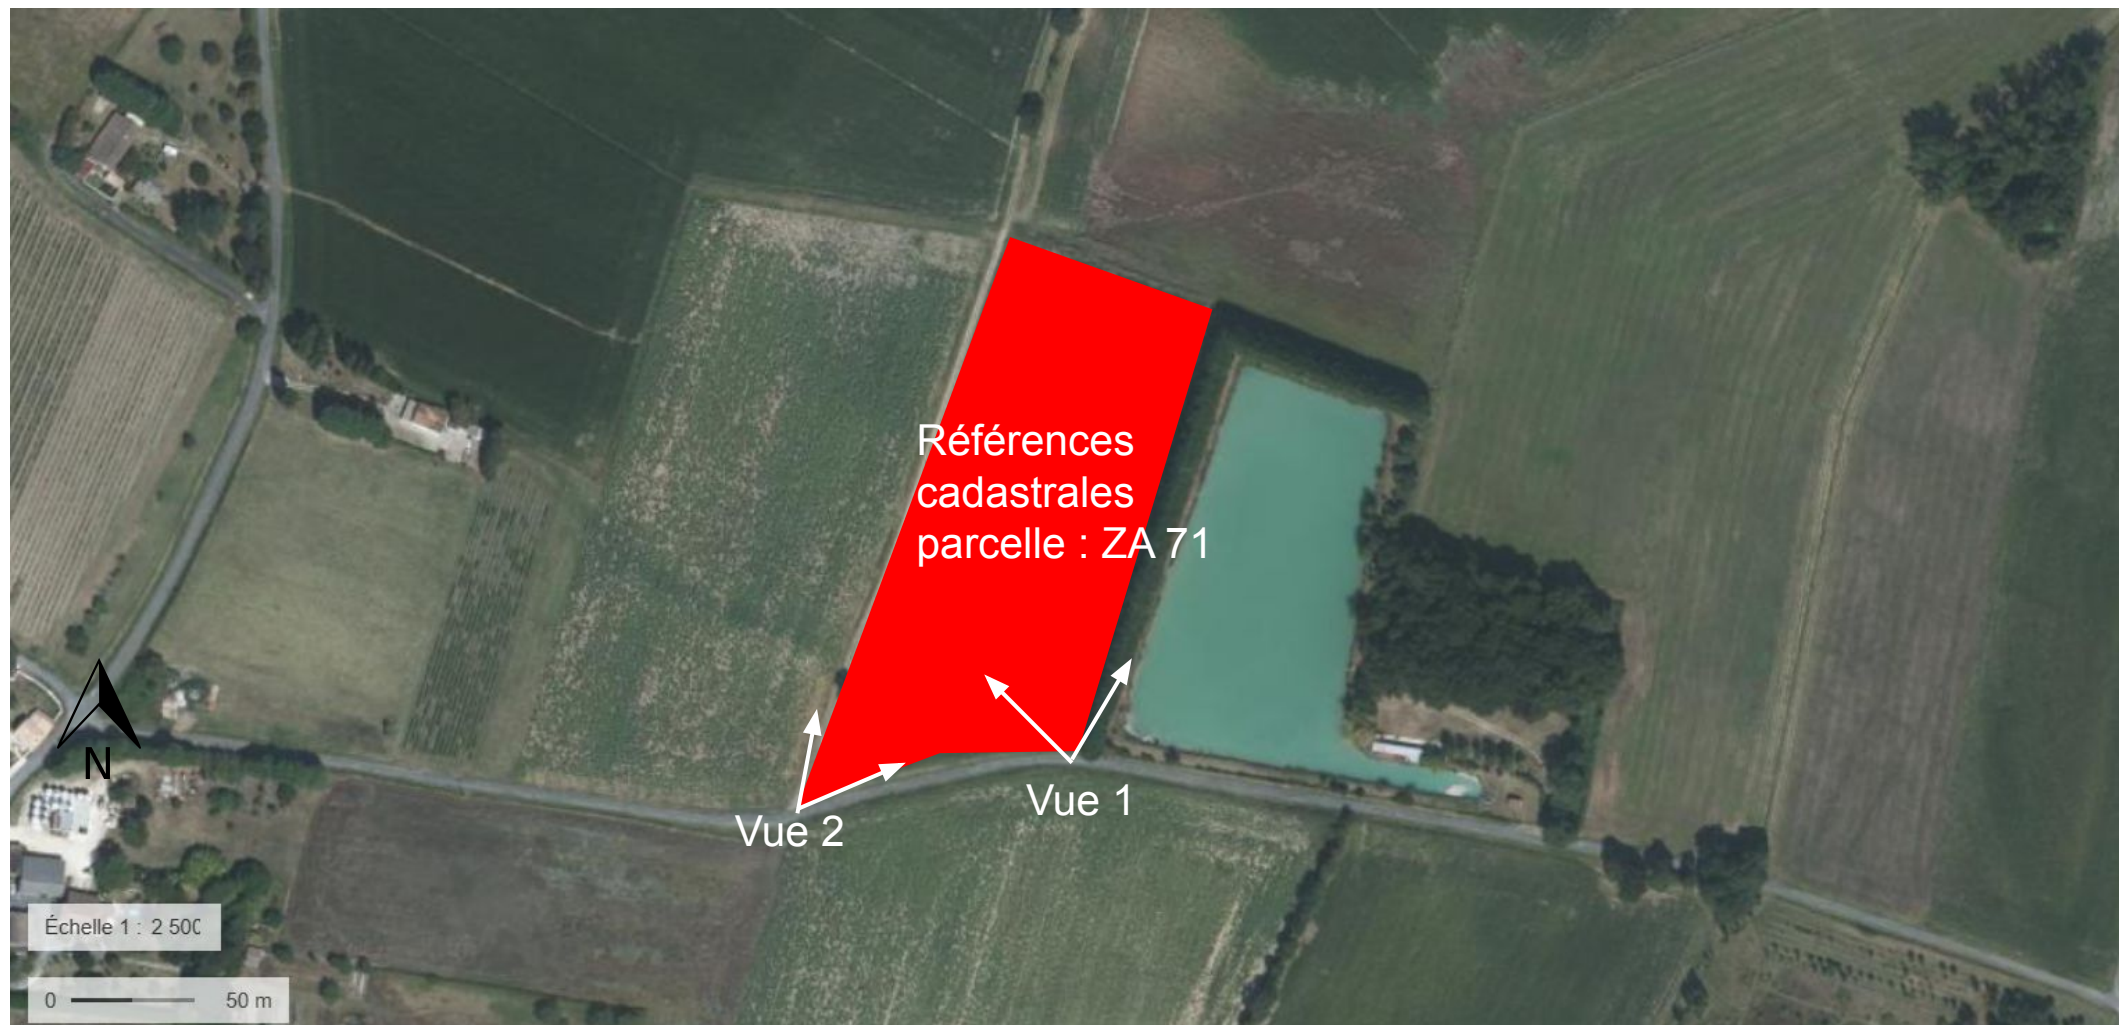

Annexe 4 – Vue 1 (09/2025)



Annexe 4 – Vue 2 (09/2025)



Annexe 4 – vue dans le paysage lointain




■ Implantation du projet

Annexe 5 – Plan du projet, vue d'ensemble



- Délimitation clôture
- Zone d'implantation des panneaux
- Haie arborée à créer ou à renforcer
- Blocs onduleurs
- Transformateur

Structures, vue en coupe transversale (bacs lestés)

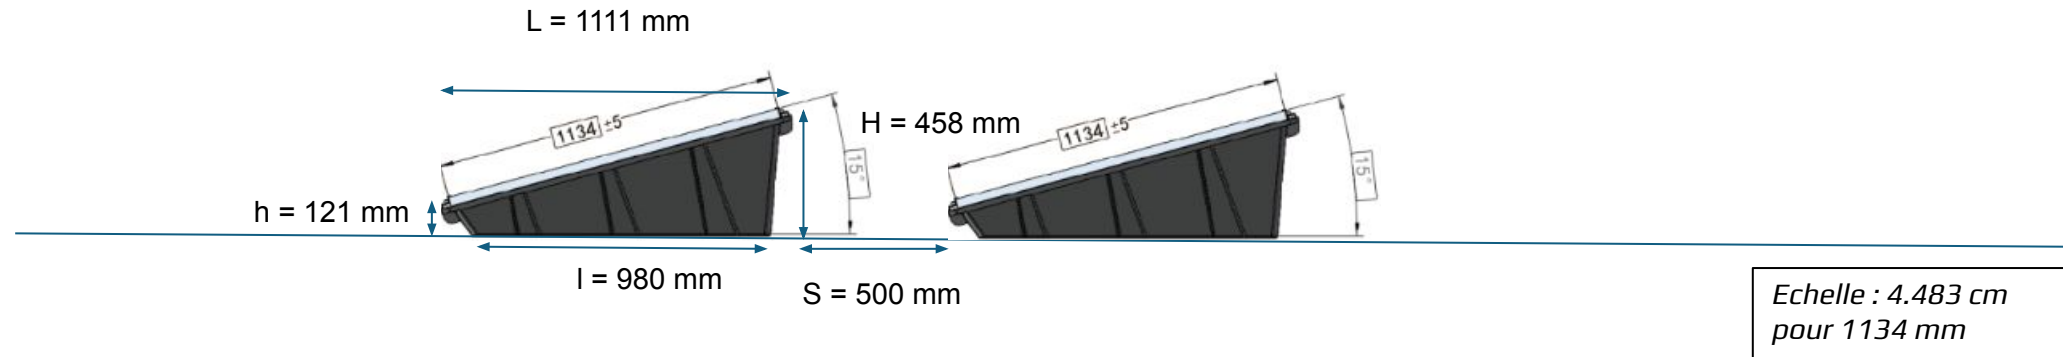

L'infrastructure est **composée de bacs lestés en plastique** qui soutiennent les panneaux au **format simple paysage**, chaque bac étant partagé entre les bordures de deux panneaux voisins.

- Dimensions d'un panneau : **2382mmx1134mmx30mm**
- Grâce à une intégration paysagère adaptée, ces bacs lestés de **seulement 46 cm** de hauteur seront masqués pour garantir un impact visuel minime sur le paysage.
- Nombre total de panneaux : **4058**

La **longueur** des tables est comprise entre **4,76 m et 88,13 m**. Les tables sont **espacées de 0,50 m**.

La surface projetée au sol de l'ensemble des panneaux est de **10588 m²**.

Annexe 6 – Plan des abords du projet – vue constructions et présence d'eau



- Implantation du projet
- Constructions
- Présence d'eau