


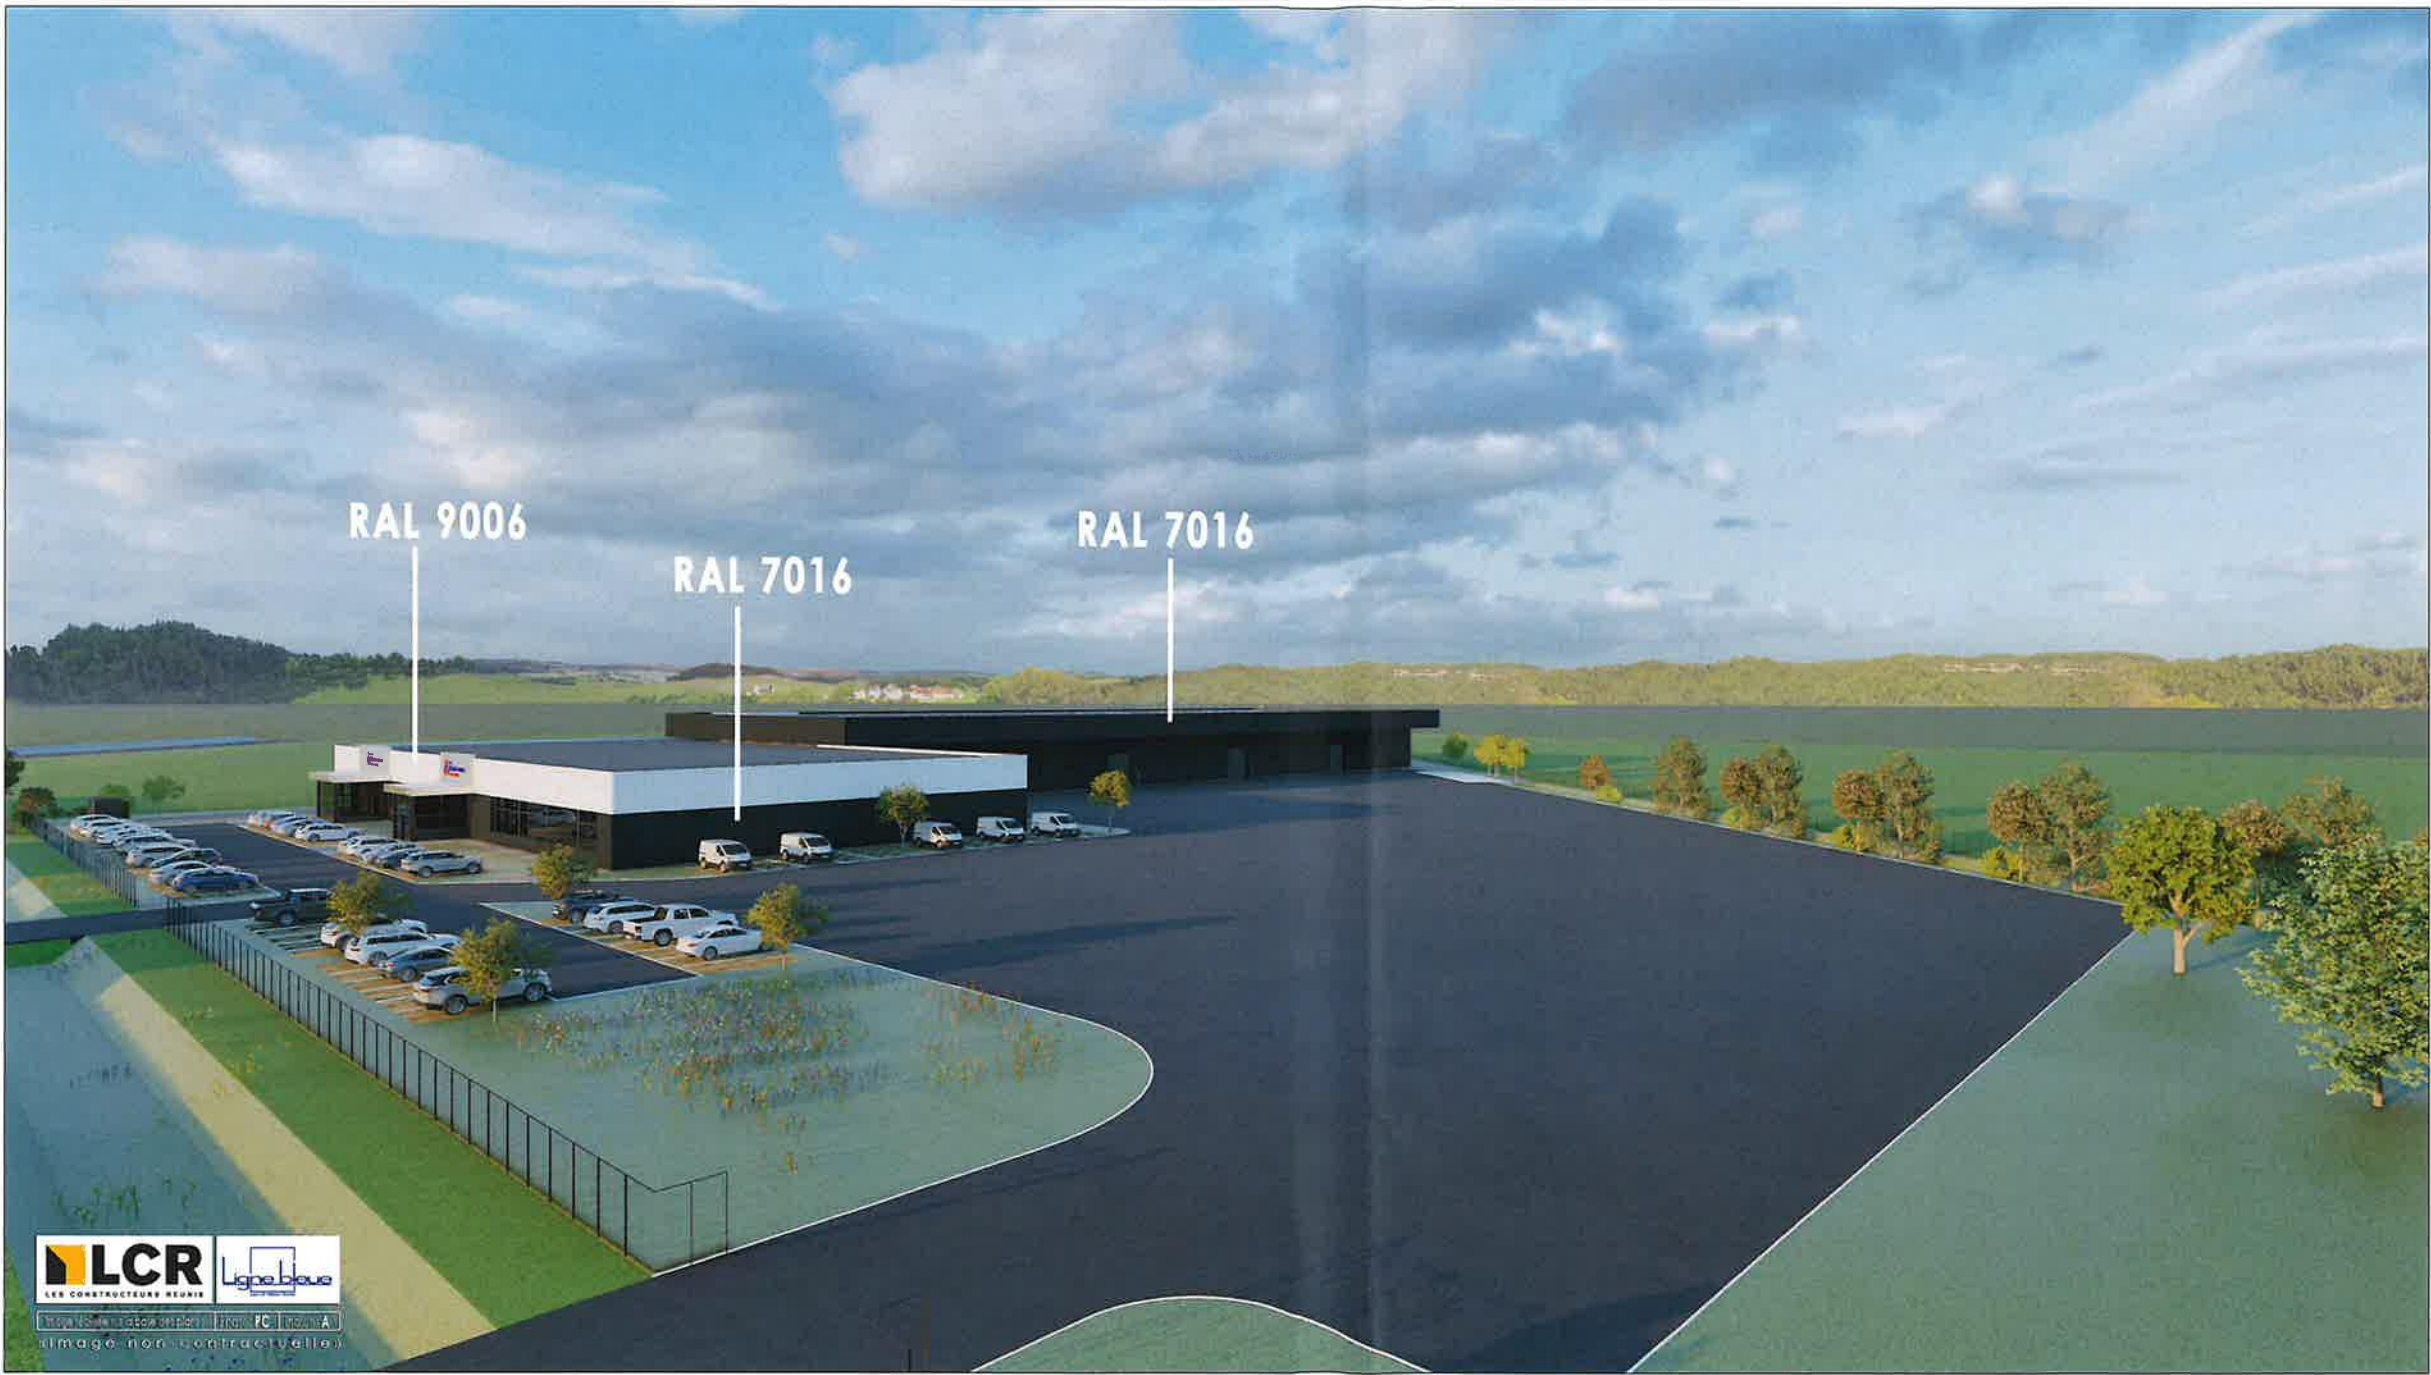

ARCHITECTE
PROJET
ADRESSE

Ligne bleue
1a, Rue de la Base
67960 ROSHEIM
Tel: 03 88 79 79 40

SIEHR
37, Route du Rhin
67 000 STRASBOURG

ROSHEIM
Z.A.I FEHREL
67 560 ROSHEIM

LCR
LES CONSTRUCTEURS RÉUNIS

7, Rue de Lisbonne BP30058
SCHILTIGHEIM
67013 STRASBOURG CEDEX
Tel: 03 88 77 02 40
Fax: 03 88 77 02 65
@: strasbourg@lcr.fr

A DEMANDE DE PERMIS
DE CONSTRUIRE

Ind.	Révisions	Dessin	Date
A	Création	RAHALI	16.12.2024

Perspective

Localisation info:	Etude:
Strg/SIEHR/02-PC/PC01	RAHALI Julien
Date:	
16.12.2024	
Echelle:	
	PC6.3



Photo 1



Photo 2



Photo 3



Photo 4

ARCHITECTE
PROJET
ADRESSE

Ligne 21
1a, Rue de la
67960 ROSHEIM
Tel: 03 88 77 92 40

SIEHR
37, Route du Rhin
67 000 STRASBOURG

ROSHEIM
Z.A.I FEHREL
67 560 ROSHEIM

LCR
LES CONSTRUCTEURS REUNIS

7, Rue de Lisbonne BP30058
SCHILTIGHEIM
67013 STRASBOURG CEDEX
Tel: 03 88 77 02 40
Fax: 03 88 77 02 65
@: strasbourg@lcr.fr

A DEMANDE DE PERMIS
DE CONSTRUIRE

Ind.	Révisions	Dessin	Date
A	Création	RAHALI	16.12.2024

Photos

Localisation info Sibg/SIEHR/01-PC/PC01	Étude RAHALI Julien
Date 16.12.2024	PC7/8
Échelle	



Nota : Plan utilisé FOND PLAN FEHREL_PRO-Ind 2.dwg

ARCHITECTE
PROJET
ADRESSE

Ligne bleue
1a, Rue de la
67960 ROSHEIM
Tel: 03 88 77 99 40

SIEHR
37, Route du Rhin
67 000 STRASBOURG

ROSHEIM
Z.A.I FEHREL
67 560 ROSHEIM

LCR
LES CONSTRUCTEURS REUNIS
7, Rue de Lisbonne BP30058
SCHILTIGHEIM
67013 STRASBOURG CEDEX
Tel: 03 88 77 02 40
Fax: 03 88 77 02 65
@: strasbourg@lcr.fr


A DEMANDE DE PERMIS
DE CONSTRUIRE

Ind.	Révisions	Dessin	Date
A	Création	RAHAU	16.12.2024

Z.A.I FEHREL

Plan de composition

Localisation info. Site/SIEHR/02-PC/PC01	Etude RAHAU Julien
Date 16.12.2024	Ann.03
Echelle 1:2000	

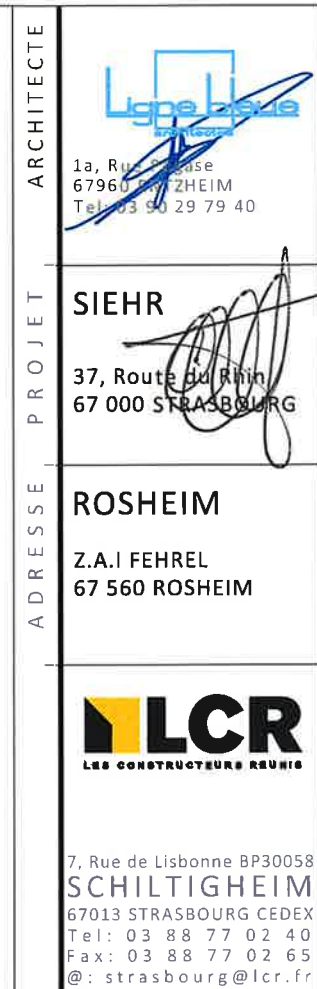[illegible]

Localisation info Stbg/SIEHR/02-PC/PC01	Etude RAHALI Julien
Date 16.12.2024	Ann.00
Echelle 1:100	