



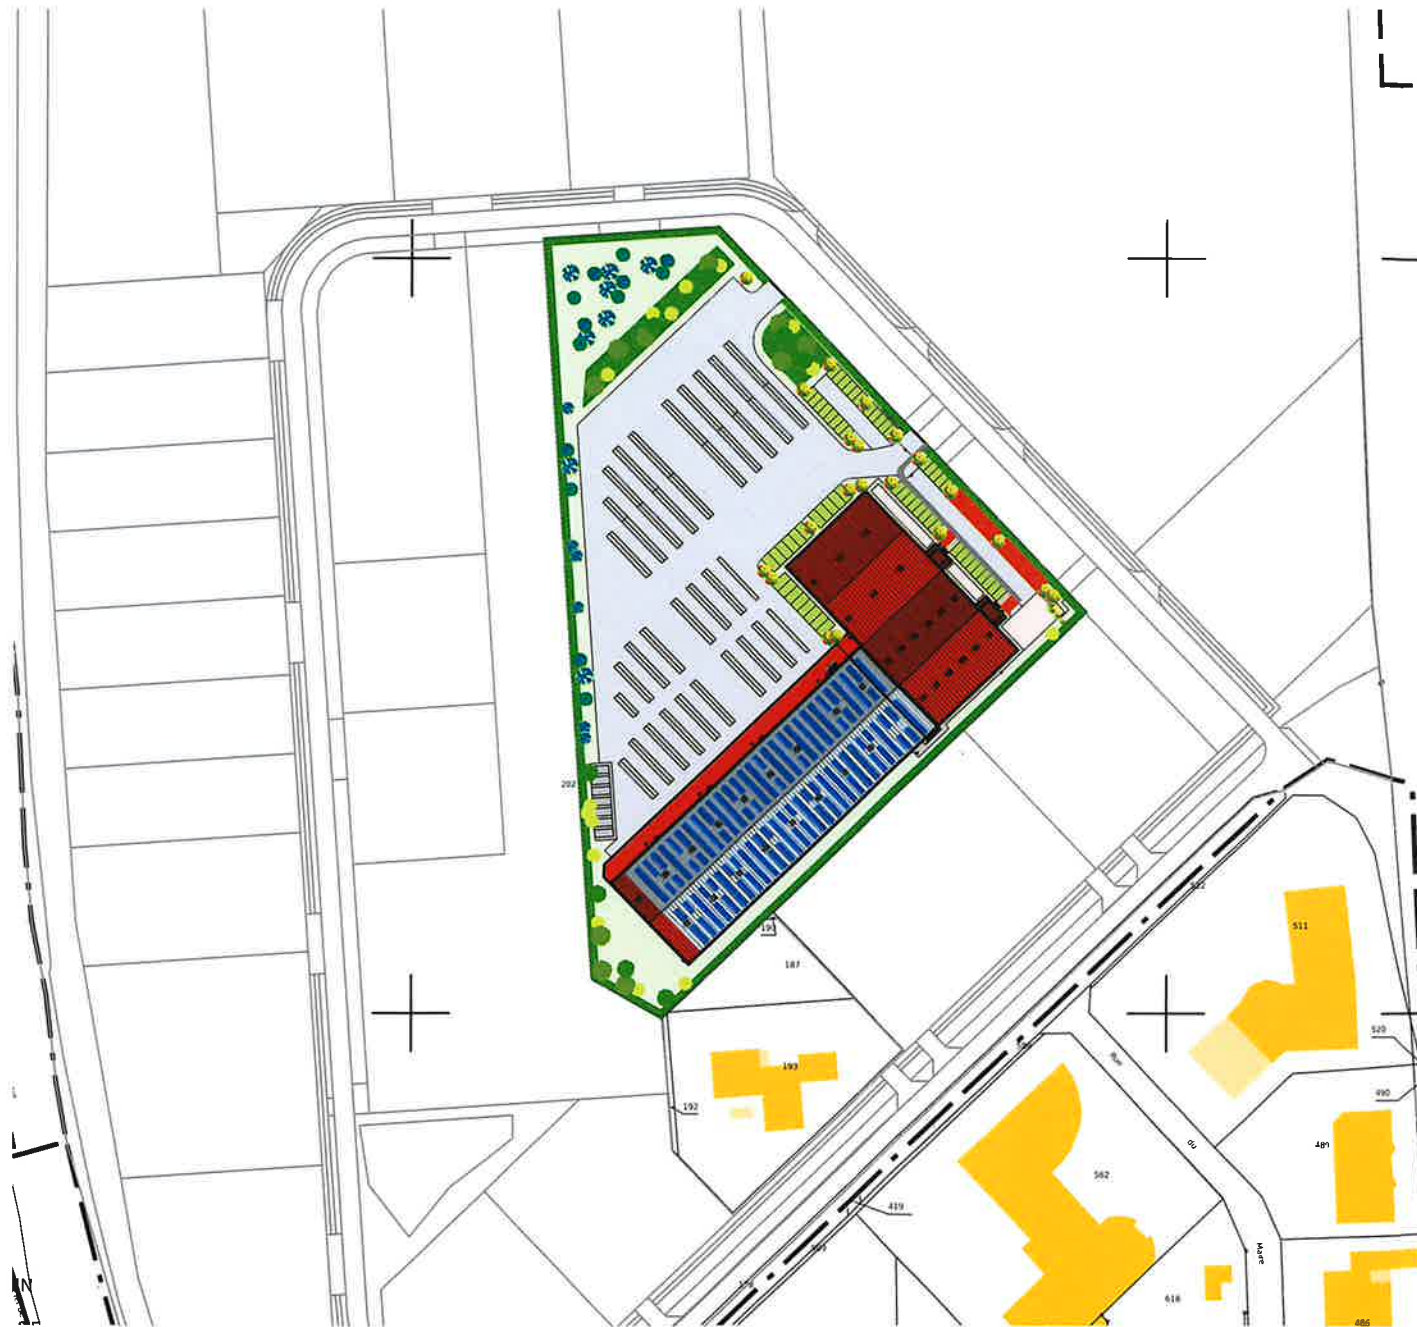

Section : 22 - Numéros : 202P - Lots : B11 - Zone : 1AUXb

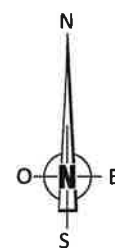

DEMANDE DE PERMIS DE CONSTRUIRE



CONSTRUCTION D'UN BATIMENT D'ACTIVITES AVEC BUREAUX

PC1	Plan de situation	1/1 500
PC2	Plan de masse projet avec réseaux	1/400
PC3.1	Coupe A-A	1/250 - 1/100
PC3.2	Coupe B-B	1/400 - 1/150
PC4	Notice descriptive	
PC5.1	Façades	1/400
PC5.2	Plan de toiture	1/400
PC6.1	Intégration dans le site	
PC6.2	Intégration dans le site	
PC7/8	Photos Etat Existant	
PC 12	Attestation parasismique	
PC 16	Attestation de prise en compte de la RT2012	
PC30	Copie du Cahier des Charges de Cession de Terrain	
PC31	Convention entre la Commune et le Maître d'Ouvrage	
Annexe 1	Rez-de-chaussée	1/300 - 1/200
Annexe 2	R+1	1/300 - 1/200
Annexe 3	Plan de Composition ZAI du Fehrel	1/2 000
Annexe 4	Note de calcul de la gestion des EP	
Annexe 5	Détails - Transformateur	1/50
Annexe 6	Détails - Racks	1/100

ARCHITECTE
PROJET
ADRESSE

Ligne bleue
1a, Rue de la Base
67960 ROSHEIM
Tel: 03 50 29 79 40

SIEHR
37, Route du Rhin
67 000 STRASBOURG

ROSHEIM
Z.A.I FEHREL
67 560 ROSHEIM

LCR
LES CONSTRUCTEURS REUNIS

7, Rue de Lisbonne BP30058
SCHILTIGHEIM
67013 STRASBOURG CEDEX
Tel: 03 88 77 02 40
Fax: 03 88 77 02 65
@: strasbourg@lcr.fr

A DEMANDE DE PERMIS
DE CONSTRUIRE

Ind.	Révisions	Dessin	Date
A	Création	RAHALI	16.12.2024

Situation

Localisation info: Scdp/SIEHR/02-PC/PC01	Etude RAHALI Julien
Date 16.12.2024	
Echelle 1:2500	PC1



ARCHITECTE
PROJET
ADRESSE

Ligne bleue
1a, Rue de la base
67960 ROSHEIM
Tel: 03 90 29 79 40

SIEHR
37, Route du Rhin
67 000 STRASBOURG

ROSHEIM
Z.A.I FEHREL
67 560 ROSHEIM

LCR
LES CONSTRUCTEURS RÉUNIS
7, Rue de Lisbonne BP30058
SCHILTIGHEIM
67013 STRASBOURG CEDEX
Tel: 03 88 77 02 40
Fax: 03 88 77 02 65
@: strasbourg@lcr.fr

A DEMANDE DE PERMIS
DE CONSTRUIRE

Ind.	Révisions	Dessin	Date
A	Création	RAHALI	16.12.2024

Perspective

Localisation info: Strbg/SIEHR/02-PC/PC01	Etude: RAHALI julien
Date: 16.12.2024	Echelle: PC6.1



ARCHITECTE
PROJET
ADRESSE

Ligne bleue
1a, Rue de la Base
67960 ROSHEIM
Tél: 03 50 29 79 40

SIEHR
37, Route du Rhin
67 000 STRASBOURG

ROSHEIM
Z.A.I FEHREL
67 560 ROSHEIM

LCR
LES CONSTRUCTEURS REUNIS
7, Rue de Lisbonne BP30058
SCHILTIGHEIM
67013 STRASBOURG CEDEX
Tel: 03 88 77 02 40
Fax: 03 88 77 02 65
@: strasbourg@lcr.fr

A DEMANDE DE PERMIS DE CONSTRUIRE

Ind.	Révisions	Dessin	Date
A	Création	RAHALI	16.12.2024

Perspective

Localisation n°:	Etude:
12bg/SIEHR/02-PC/PC01	RAHALI julien
Date:	16.12.2024
Echelle:	PC6.1



ARCHITECTE
PROJET
ADRESSE

Ligne bleue
1a, Rue de la base
67960 ROSHEIM
Tél: 03 88 77 99 40

SIEHR
37, Route du Rhin
67 000 STRASBOURG

ROSHEIM
Z.A.I FEHREL
67 560 ROSHEIM

LCR
LES CONSTRUCTEURS RÉUNIS
7, Rue de Lisbonne BP30058
SCHILTIGHEIM
67013 STRASBOURG CEDEX
Tel: 03 88 77 02 40
Fax: 03 88 77 02 65
@: strasbourg@lcr.fr

A DEMANDE DE PERMIS
DE CONSTRUIRE

Ind.	Révisions	Dessin	Date
A	Création	RAHALI	16.12.2024

Perspective

Localisation info: Strbg/SIEHR/02-PC/PC01	Etude: RAHALI Julien
Date: 16.12.2024	Echelle: PC6.2



ARCHITECTE
PROJET
ADRESSE

Ligne bleue
1a, Rue de la Poste
67960 ROSHEIM
Tel: 03 88 77 92 40

SIEHR
37, Route du Rhin
67 000 STRASBOURG


ROSHEIM
Z.A.I FEHREL
67 560 ROSHEIM

LCR
LES CONSTRUCTEURS REUNIS

7, Rue de Lisbonne BP30058
SCHILTIGHEIM
67013 STRASBOURG CEDEX
Tel: 03 88 77 02 40
Fax: 03 88 77 02 65
@: strasbourg@lcr.fr

A DEMANDE DE PERMIS DE CONSTRUIRE

Ind.	Révisions	Dessin	Date
A	Création	RAHAU	16.12.2024

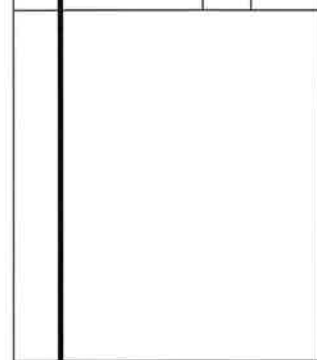

Perspective	
Localisation Info: Stbg/SIEHR/02-PC/PC01	Etude RAHAU Julien
Date 16.12.2024	PC6.2
Echelle	



ARCHITECTE
PROJET
ADRESSE



1a, Rue de la
67960 ROSHEIM
Tel: 03 50 29 79 40

SIEHR

37, Route de Rhy
67 000 STRASBOURG

ROSHEIM

Z.A.I FEHREL
67 560 ROSHEIM



7, Rue de Lisbonne BP30058
SCHILTIGHEIM
67013 STRASBOURG CEDEX
Tel: 03 88 77 02 40
Fax: 03 88 77 02 65
@: strasbourg@lcr.fr

A

DEMANDE DE PERMIS
DE CONSTRUIRE

Ind.	Révisions	Dessin	Date
A	Création	RAHALI	16.12.2024

Perspective

Localisation n°:	Etude
Scbg/SIEHR/02-PC/PC01	RAHALI Julien
Date:	16.12.2024
Echelle:	PC6.3