


SITUATION

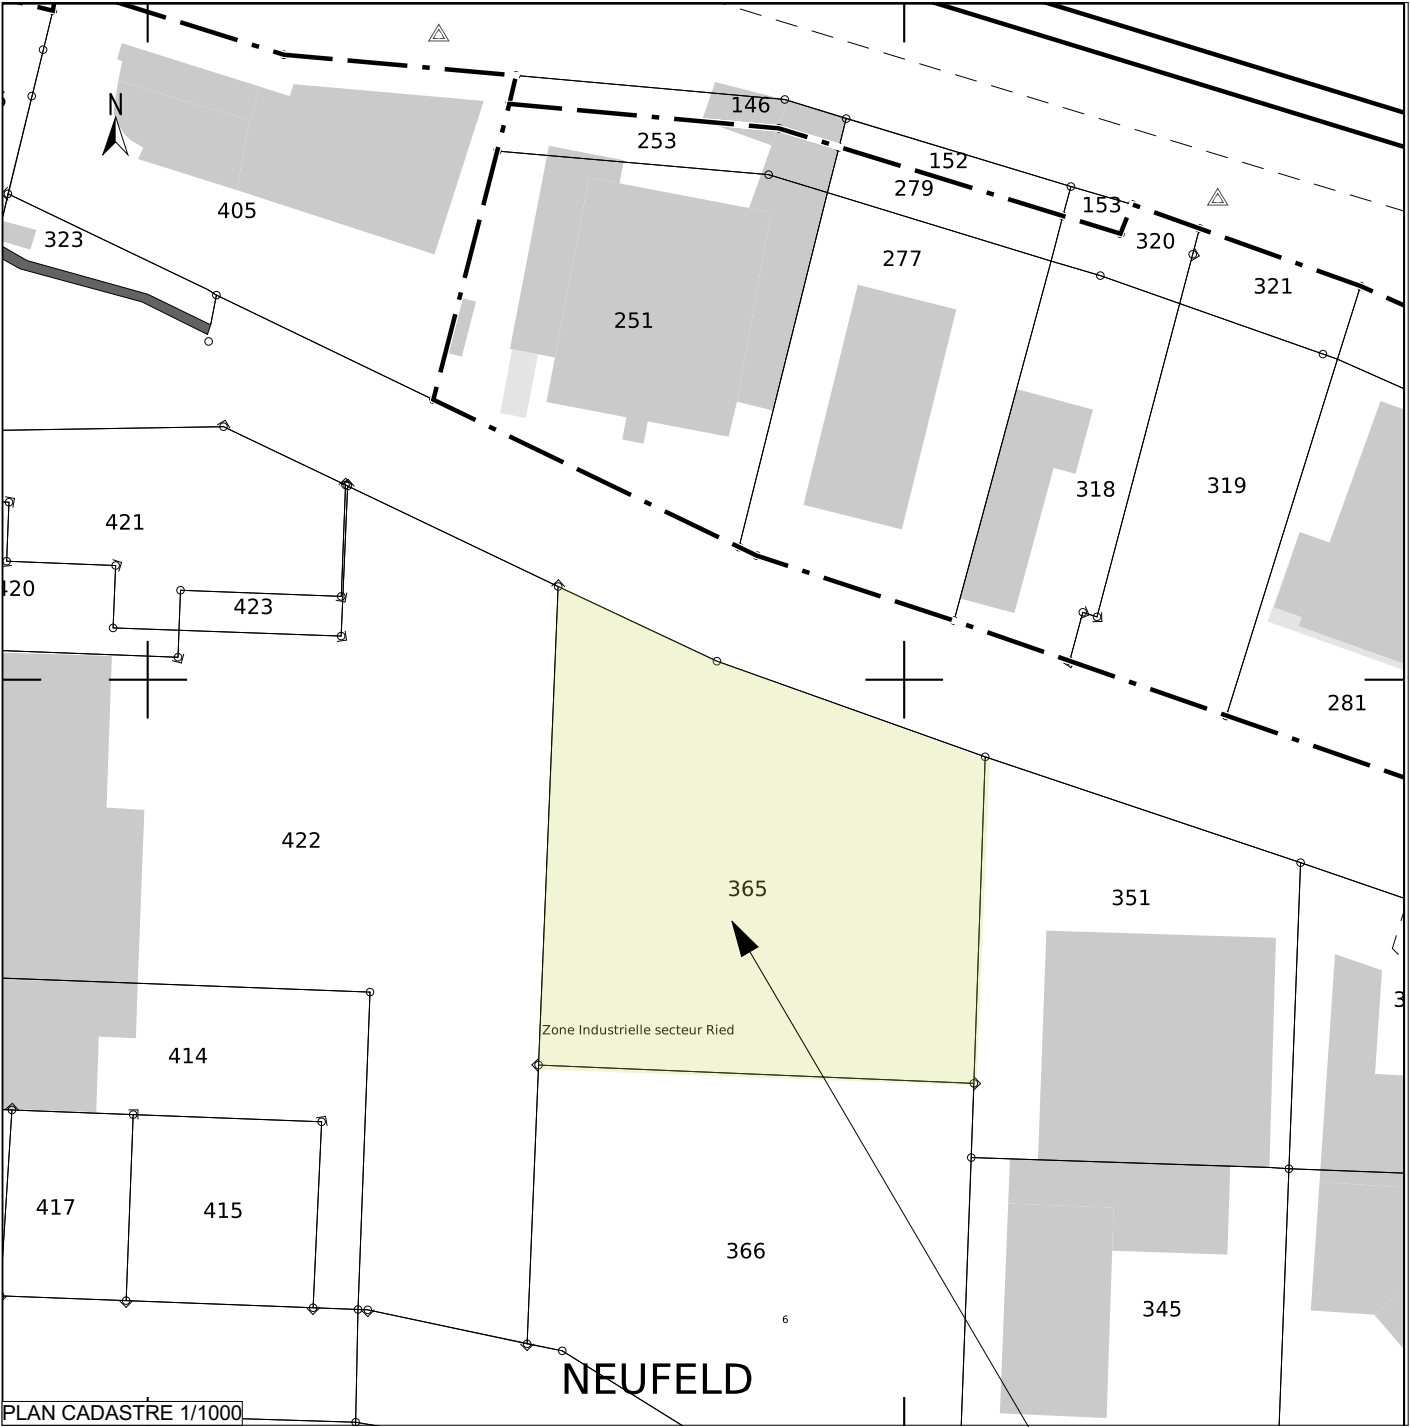

Références de la parcelle 000 30 365	
Référence cadastrale de la parcelle	000 30 365
Contenance cadastrale	3 000 mètres carrés
Adresse	RUE DE LA GARE 67590 SCHWEIGHOUSE SUR MODER

Ouvrage : Aménagement d'un bâtiment existant en salle des fêtes 11 Rue de la Cenpa, 67590 Schweighouse-sur-Moder		Titre: PLAN DE SITUATION		ETUDE IMPACT		Maitre d'ouvrage: SAS NAELE PALACE represente par Mr KARA Batuhan		Maitre d'oeuvre: ATELIER G5 Nicolas TORRELLI		ARCHITECTE : ATELIER D'ARCHITECTURE ET D'URBANISME DU GROUPE G5 SARL D'ARCHITECTURE Architectes : N. TORRELLI S. RICHARD 4, place d'Austerlitz - 67000 STRASBOURG info@atelierg5.fr - 03 88 35 41 56	
N° de plan: Annexe -3		Ce dessin est la propriété de l'Atelier G5 de Strasbourg. Toute reproduction même partielle est interdite. Nota : les cotes et dimensions sont données à titre indicatif et sont à contrôler avant toute exécution de travaux par les bureaux d'études et entreprises en charge des travaux. Des modifications peuvent être apportées suite aux modifications techniques rencontrées.				Affaire : 2024 133		Dessinateur :		Echelle : 1:1	
								Date : 04/02/2025		Revison:	