



III. PLANS DU PROJET

Pour les travaux, ouvrages et aménagements visés aux catégories 13° « Travaux de Rechargement de Plage » de l'annexe R. 122-2 du Code de l'Environnement, un projet de tracé ou une enveloppe de tracé.

1. PLAGE DE LA VIEILLE

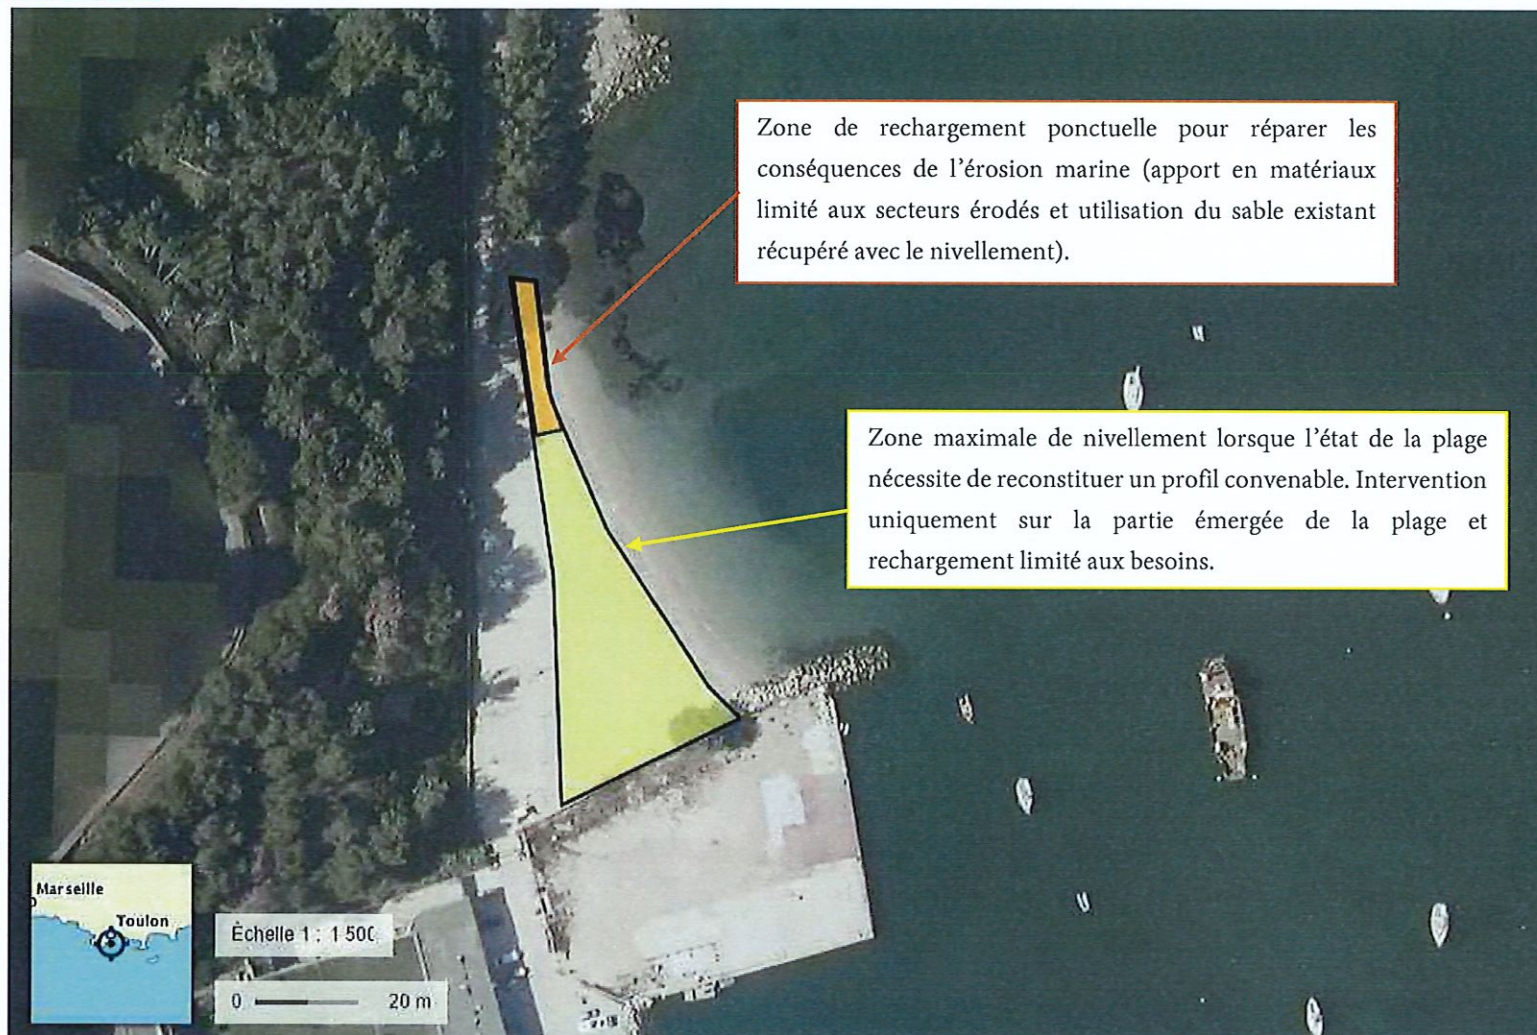

2. PLAGE DU TOURING

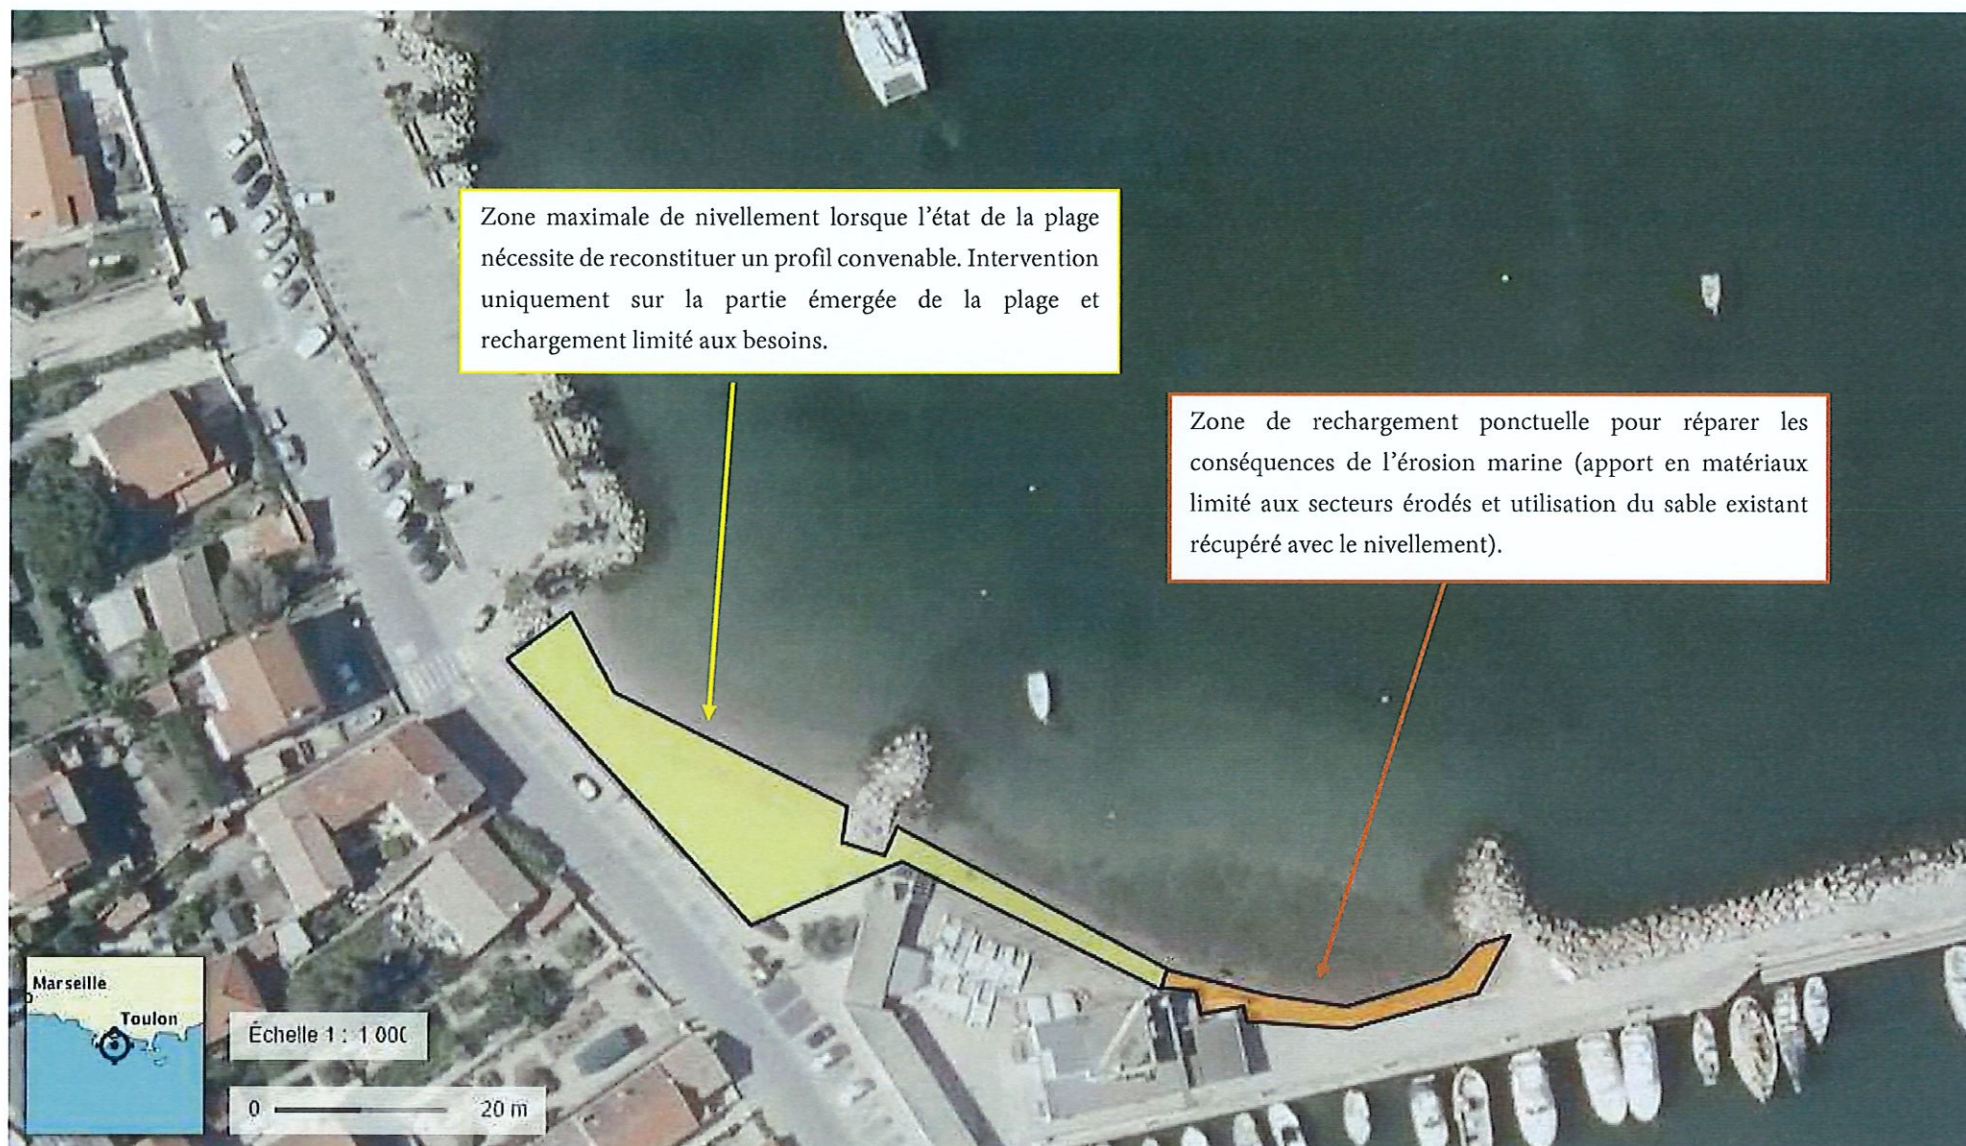

3. PLAGE DU CANON

