Plan de situation cadastral - Ech 1/5000

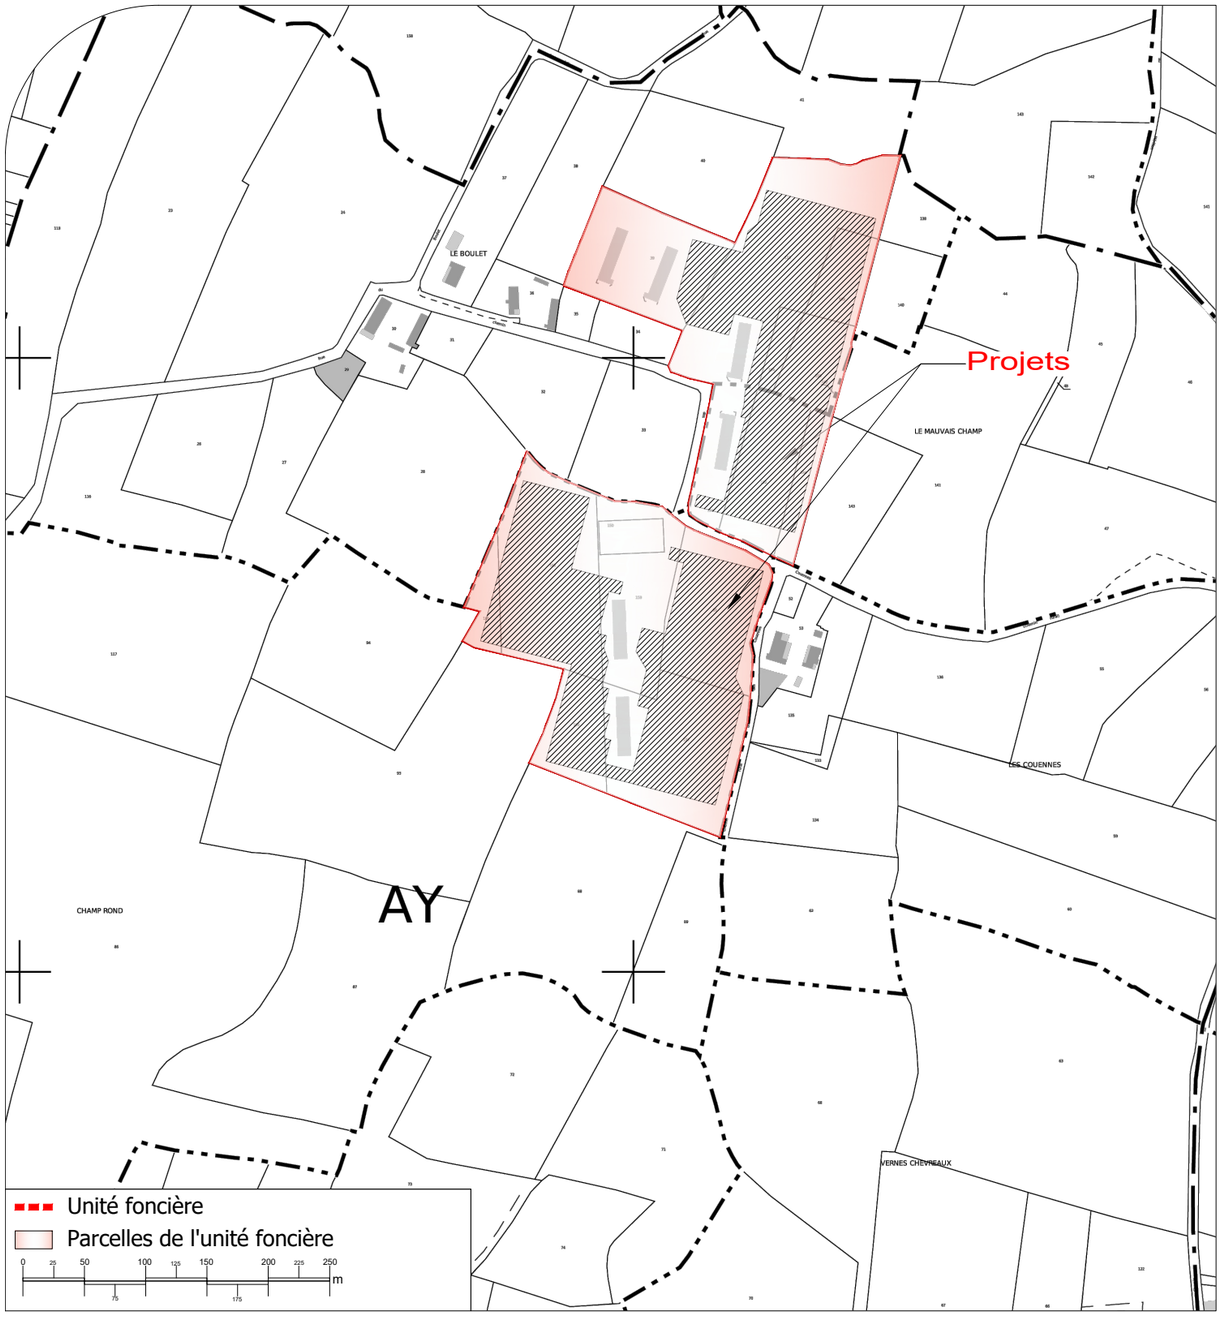

Plan de situation IGN - Ech 1/25000

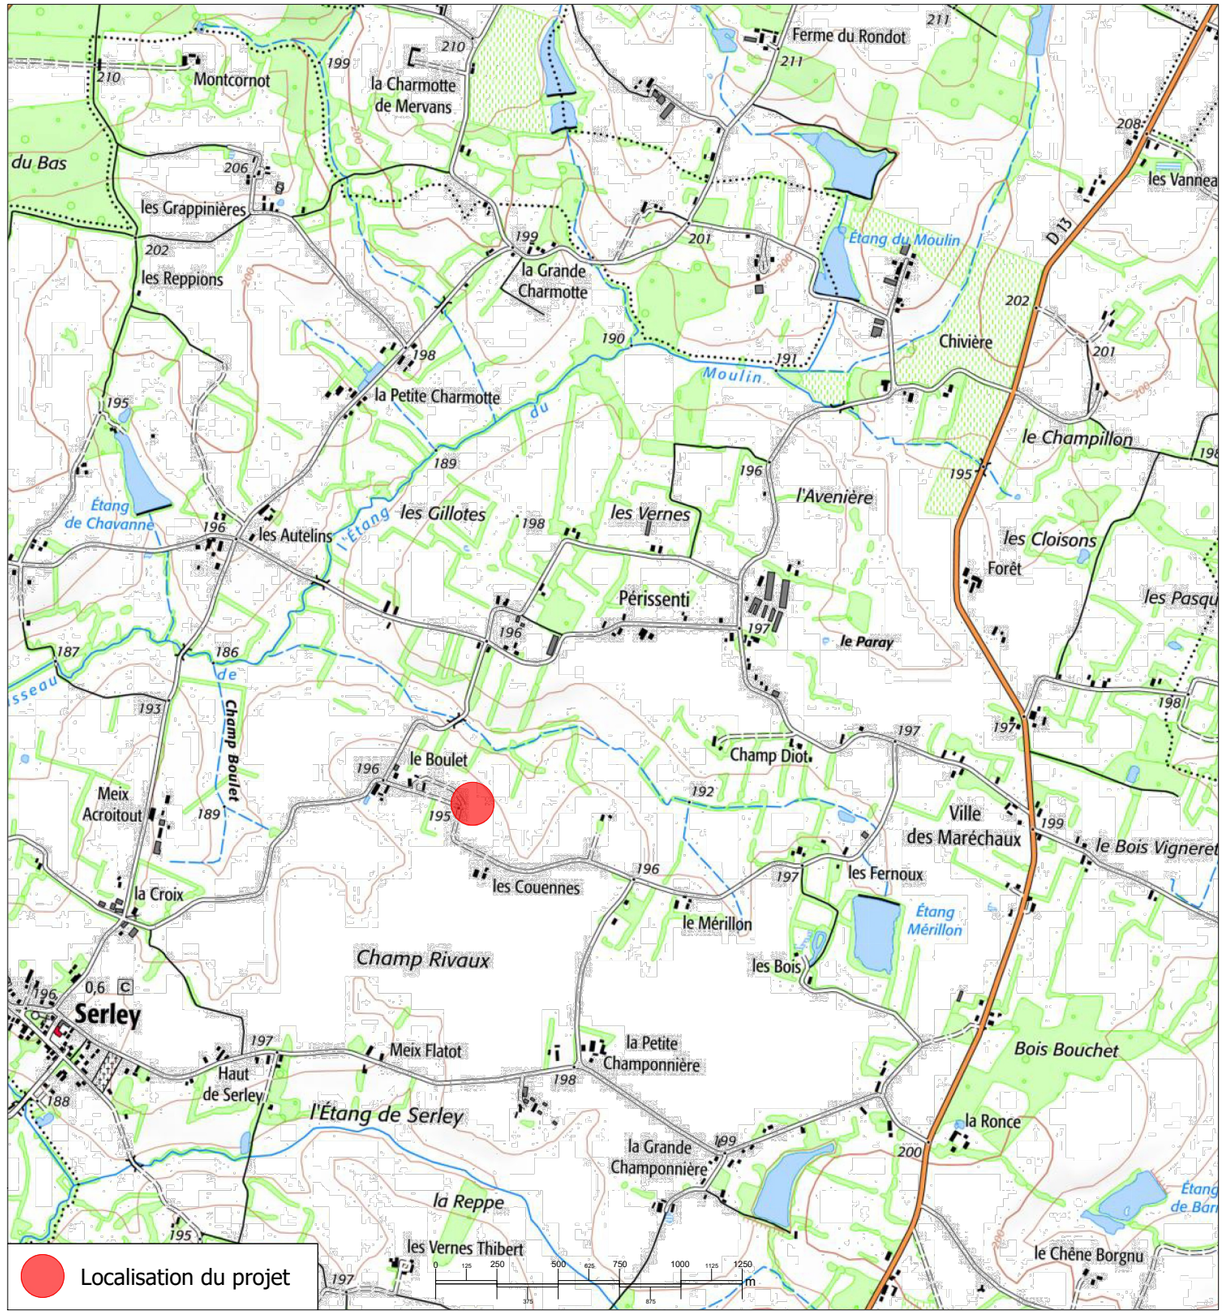

Description du projet :

Construction d'ombrières d'élevage de type volière avec couverture photovoltaïque

Adresse du projet :

Monsieur CHAFFOTTE Jérémy

Lieu-dit : "Le boulet"

71310-SERLEY

Numéro de plan : **PC1**

Nom du plan : **Plan de situation**

Date : 13/03/2025

Echelle : 1/5000 et 1/25000

Dessinateur : LCH

Architecte :

Thierry CLAVEAU
Architecte DPLG

INSCRIT AU TABLEAU DE L'ORDRE DES ARCHITECTES N° 041787
Thierry CLAVEAU - Architecte DPLG
122, rue du Faubourg
La Cloche Mérobaise
86000 POITIERS
Tél. 06 61 54 74 05

Ce plan est notre propriété & ne peut être copie ou communiqué à des tiers sans notre autorisation écrite. Il sera considéré comme tacitement approuvé sans réserve par chaque destinataire s'il n'a pas fait l'objet de remarques écrites dans un délai de 15 jours à dater de sa diffusion.