

Secteurs cartographiables du territoire concerné par la procédure de modification du PLU - Changement de destination -

AVANT MODIFICATION

Secteur Mont Olympe

Secteur Bois-en-Val




0 50 100 m



Secteurs cartographiables du territoire concerné par la procédure de modification du PLU - Quartier Deville et Forges Saint-Charles -



AVANT MODIFICATION

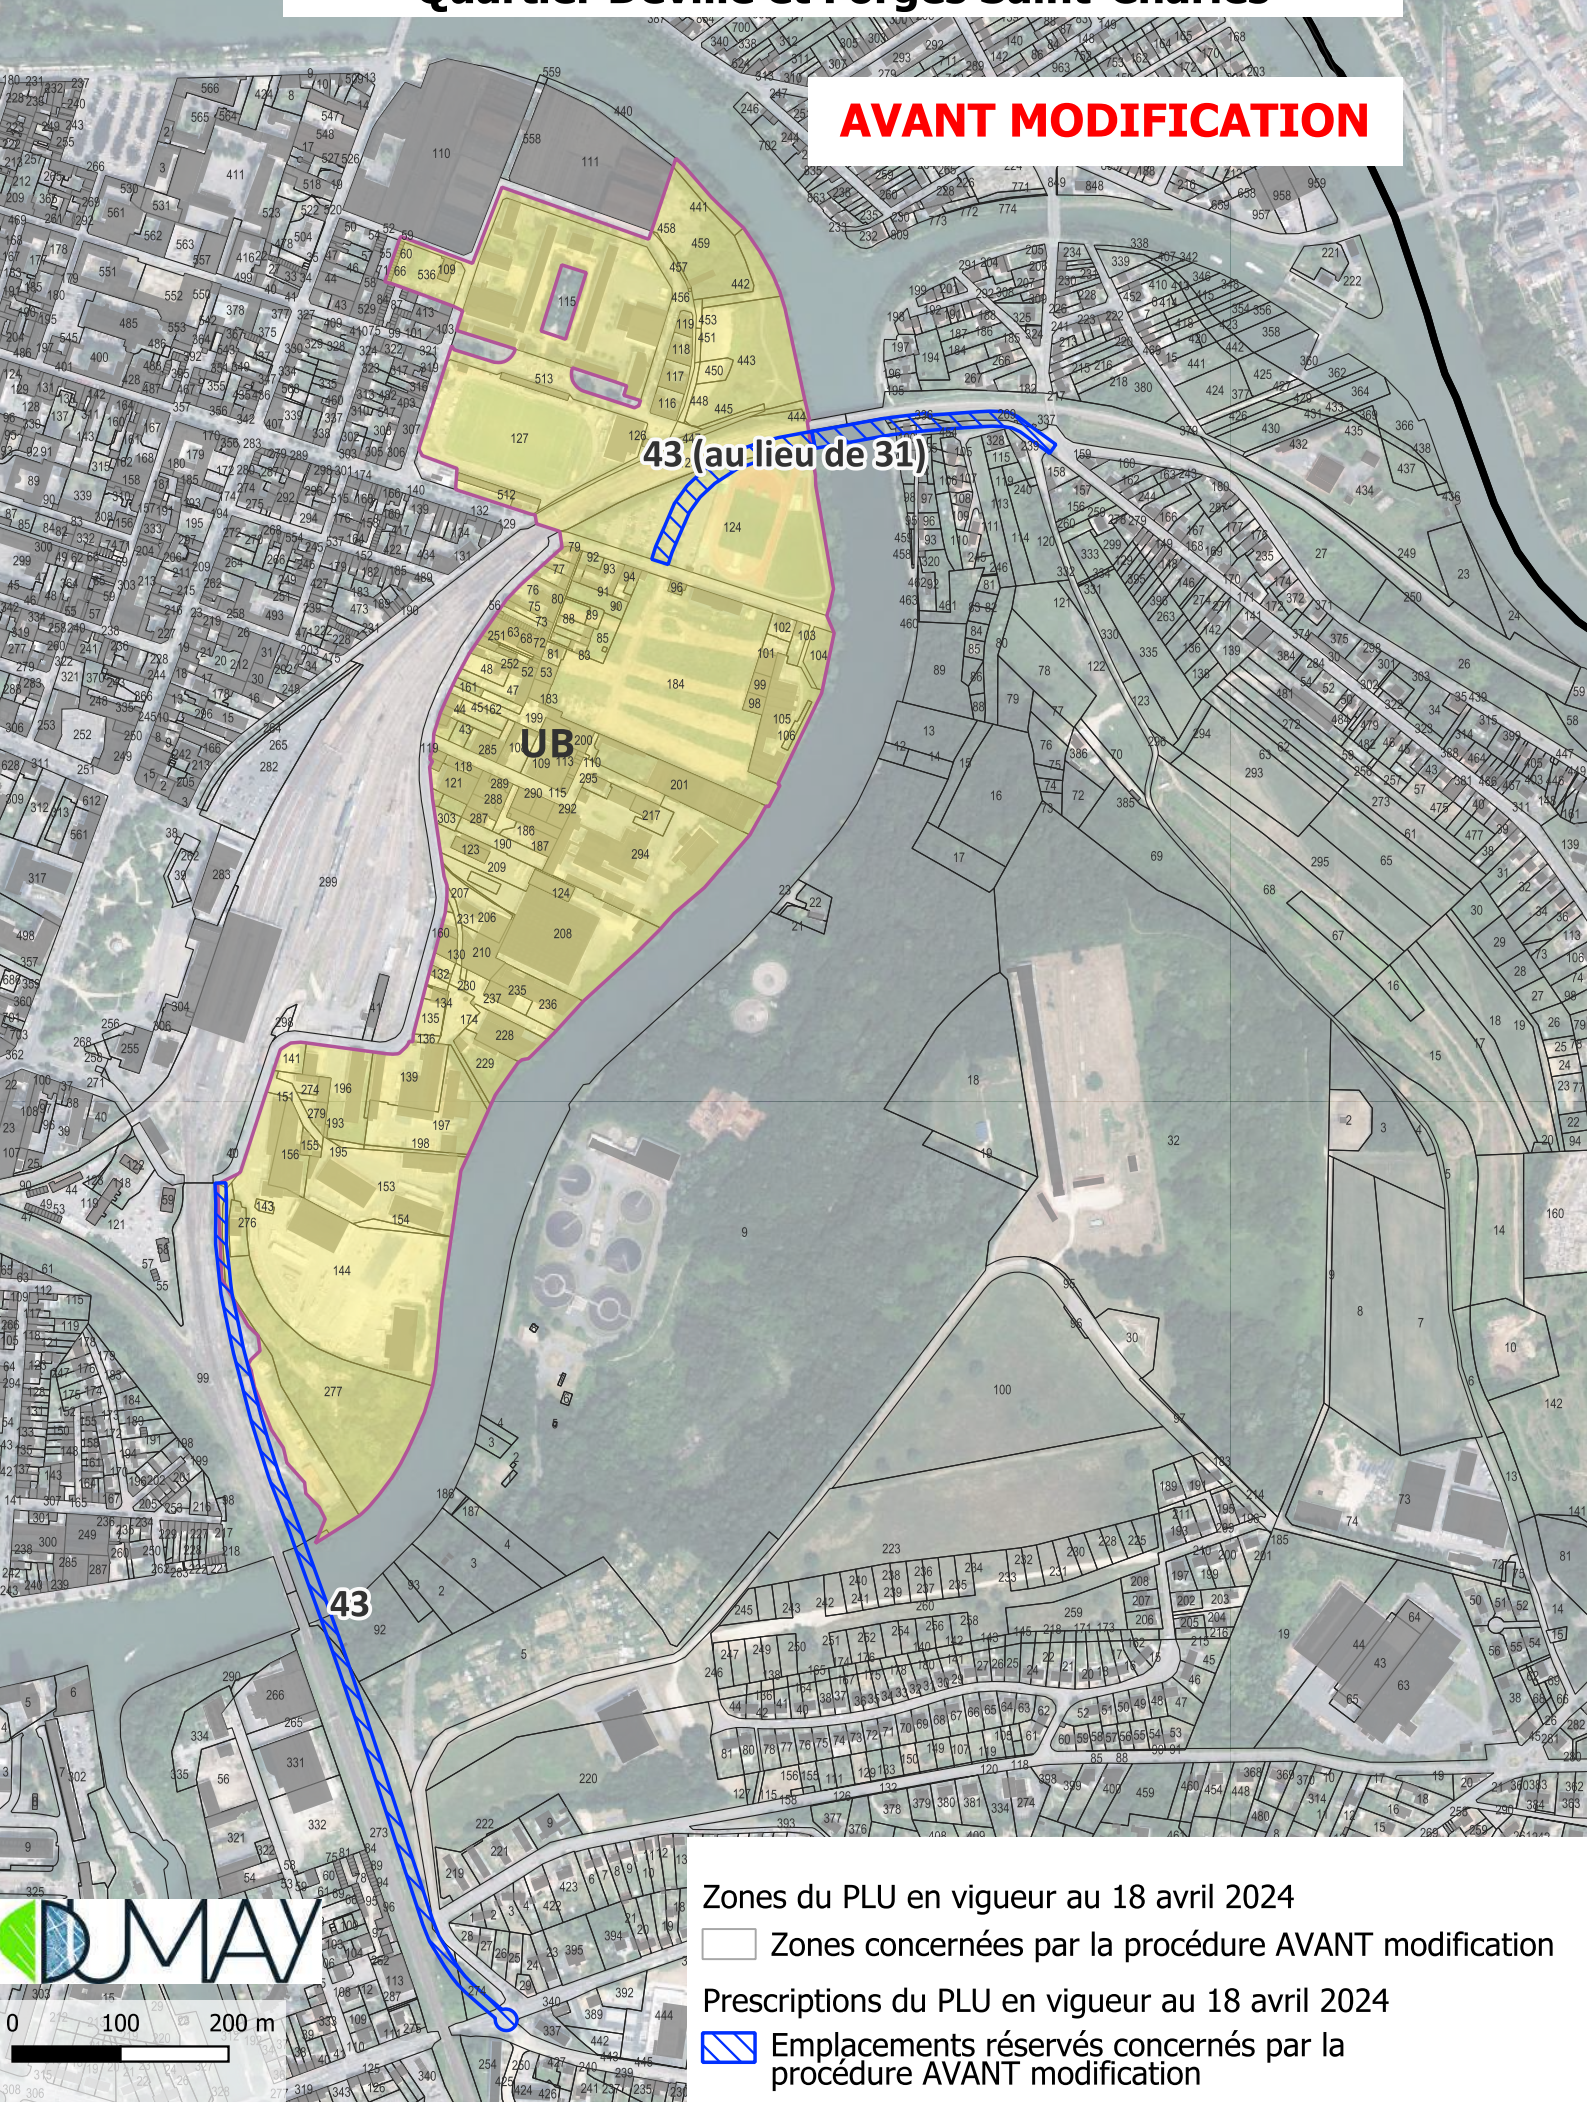

Zones du PLU en vigueur au 18 avril 2024


□ Zones concernées par la procédure AVANT modification


Prescriptions du PLU en vigueur au 18 avril 2024

▨ Emplacements réservés concernés par la procédure AVANT modification

Secteurs cartographiables du territoire concerné par la procédure de modification du PLU - ZA Moulin Leblanc -

AVANT MODIFICATION

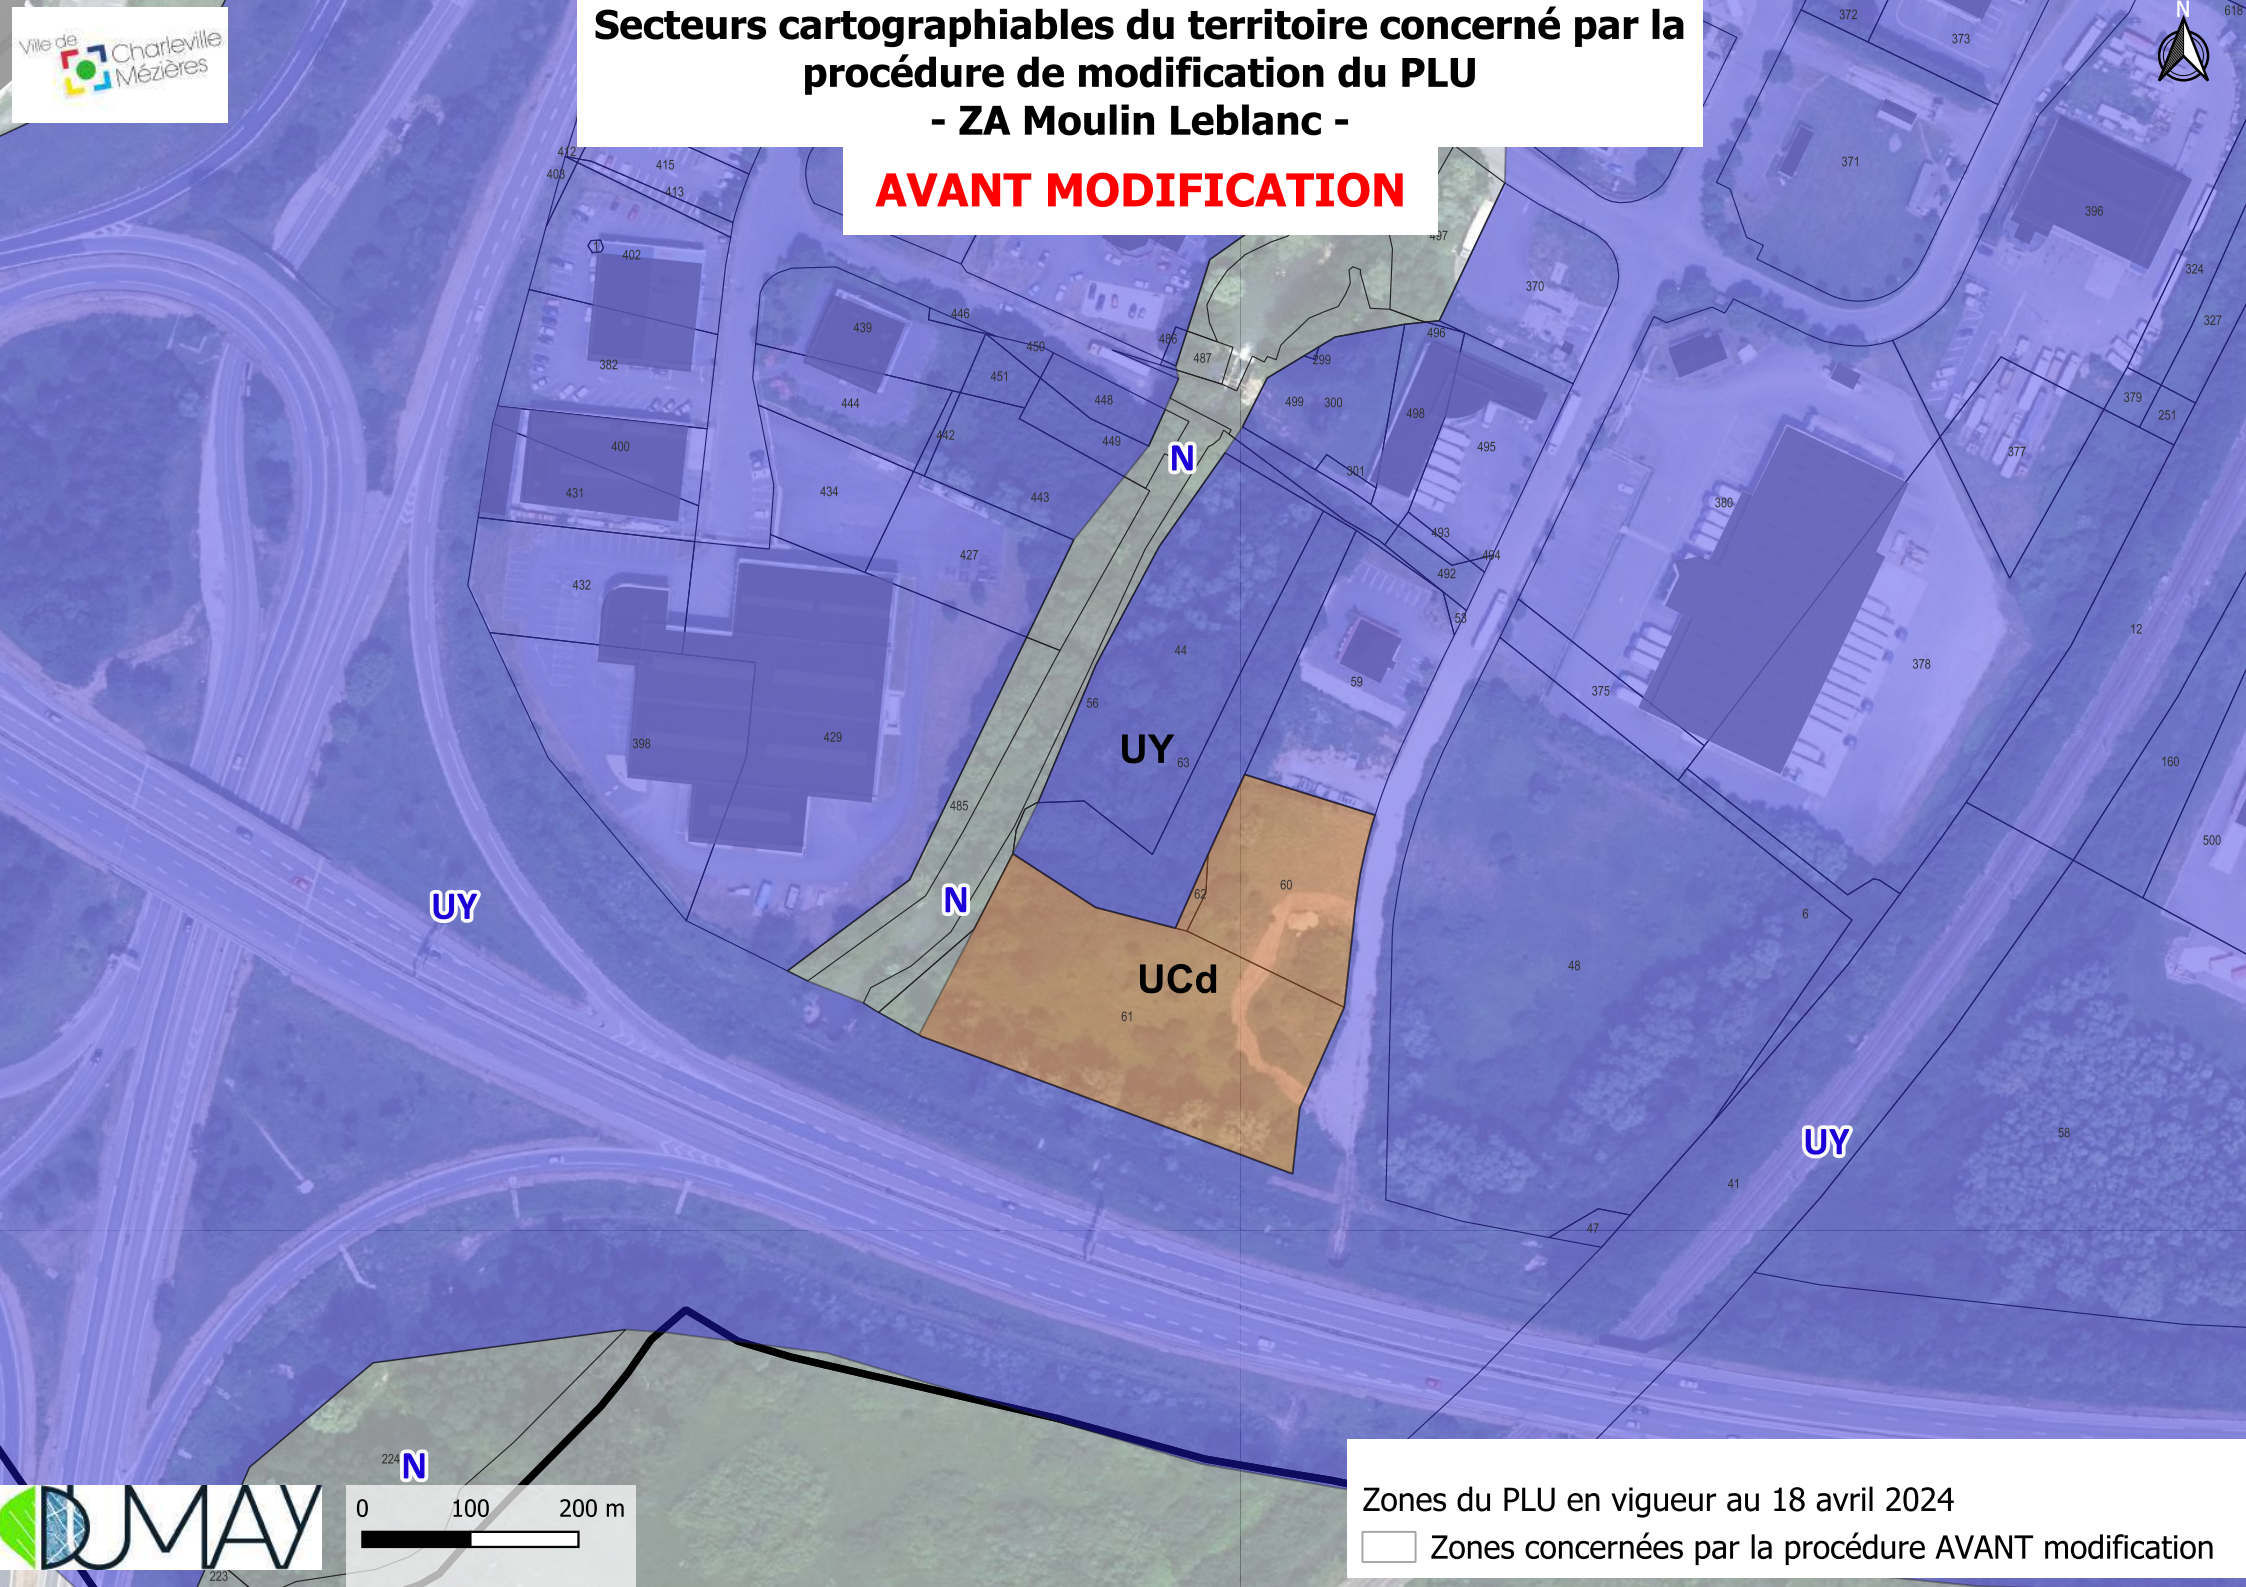

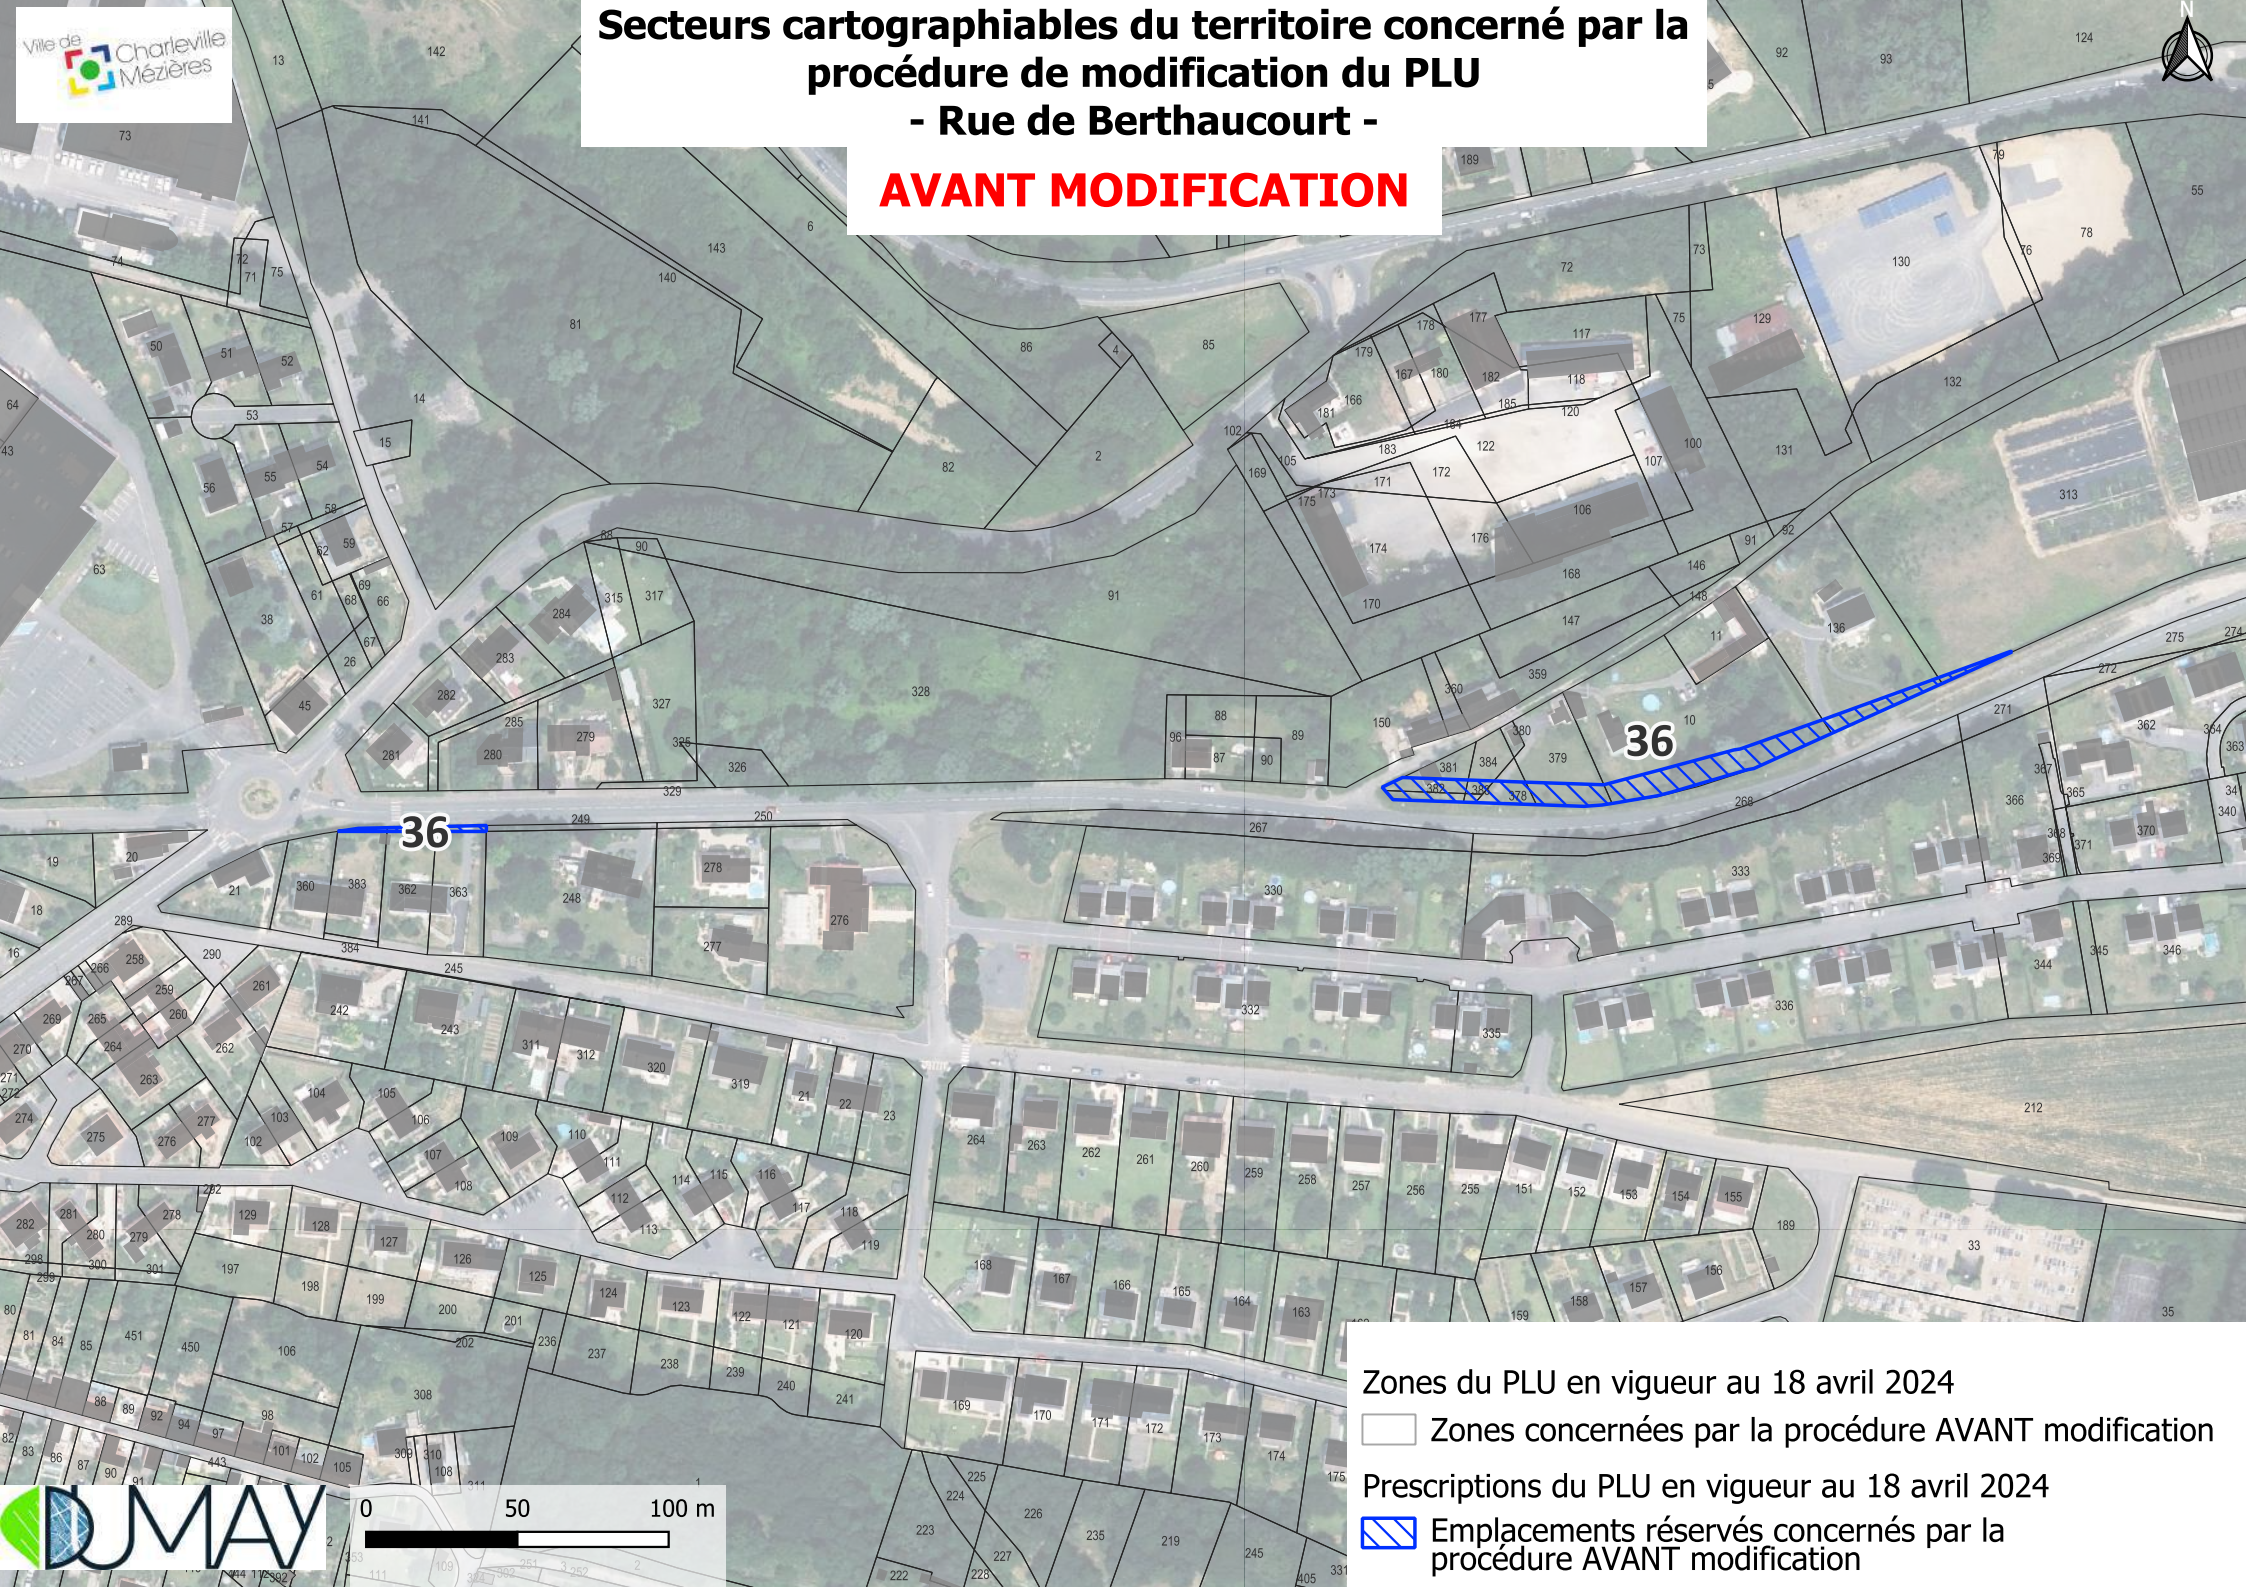

**Secteurs cartographiables du territoire concerné par la
procédure de modification du PLU
- Rue de Berthaucourt -
AVANT MODIFICATION**

- Zones du PLU en vigueur au 18 avril 2024**
-  Zones concernées par la procédure AVANT modification
- Prescriptions du PLU en vigueur au 18 avril 2024**
-  Emplacements réservés concernés par la procédure AVANT modification