


Secteurs cartographiables du territoire concerné par la procédure de modification du PLU - Changement de destination -

APRÈS MODIFICATION

Secteur Mont Olympe

Secteur Bois-en-Val

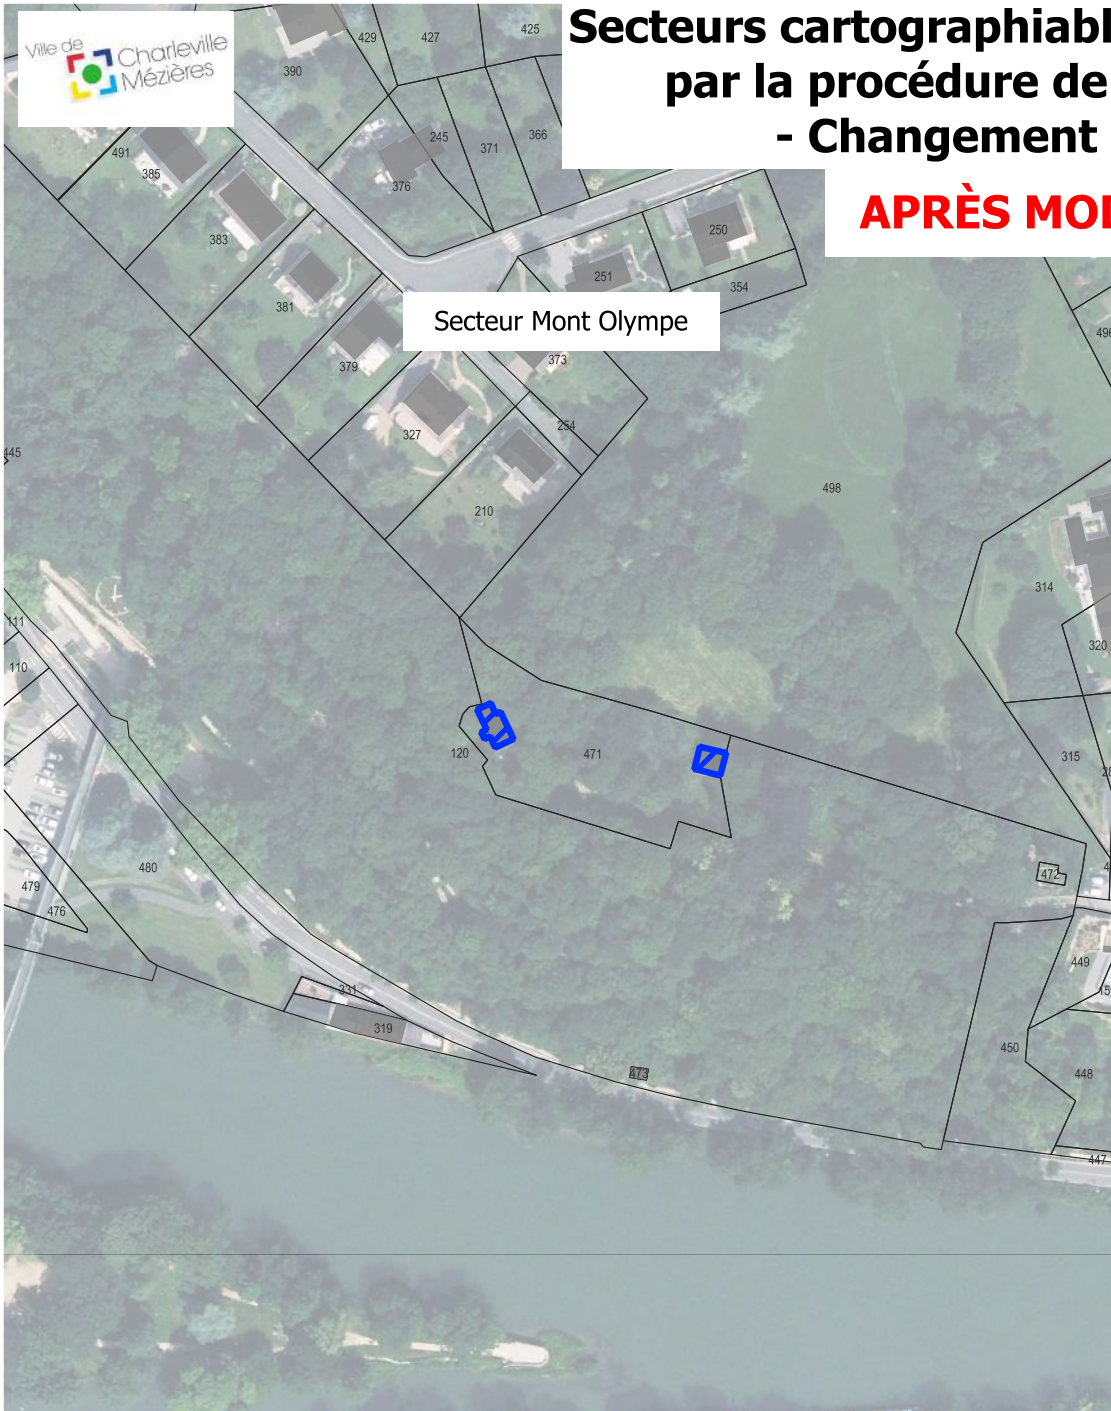

 Changement de destination de bâtiments existants
autorisés APRES modification

Règles écrites modifiées non cartographiées




0 50 100 m




Secteurs cartographiables du territoire concerné par la procédure de modification du PLU - Quartier Deville et Forges Saint-Charles -

APRÈS MODIFICATION

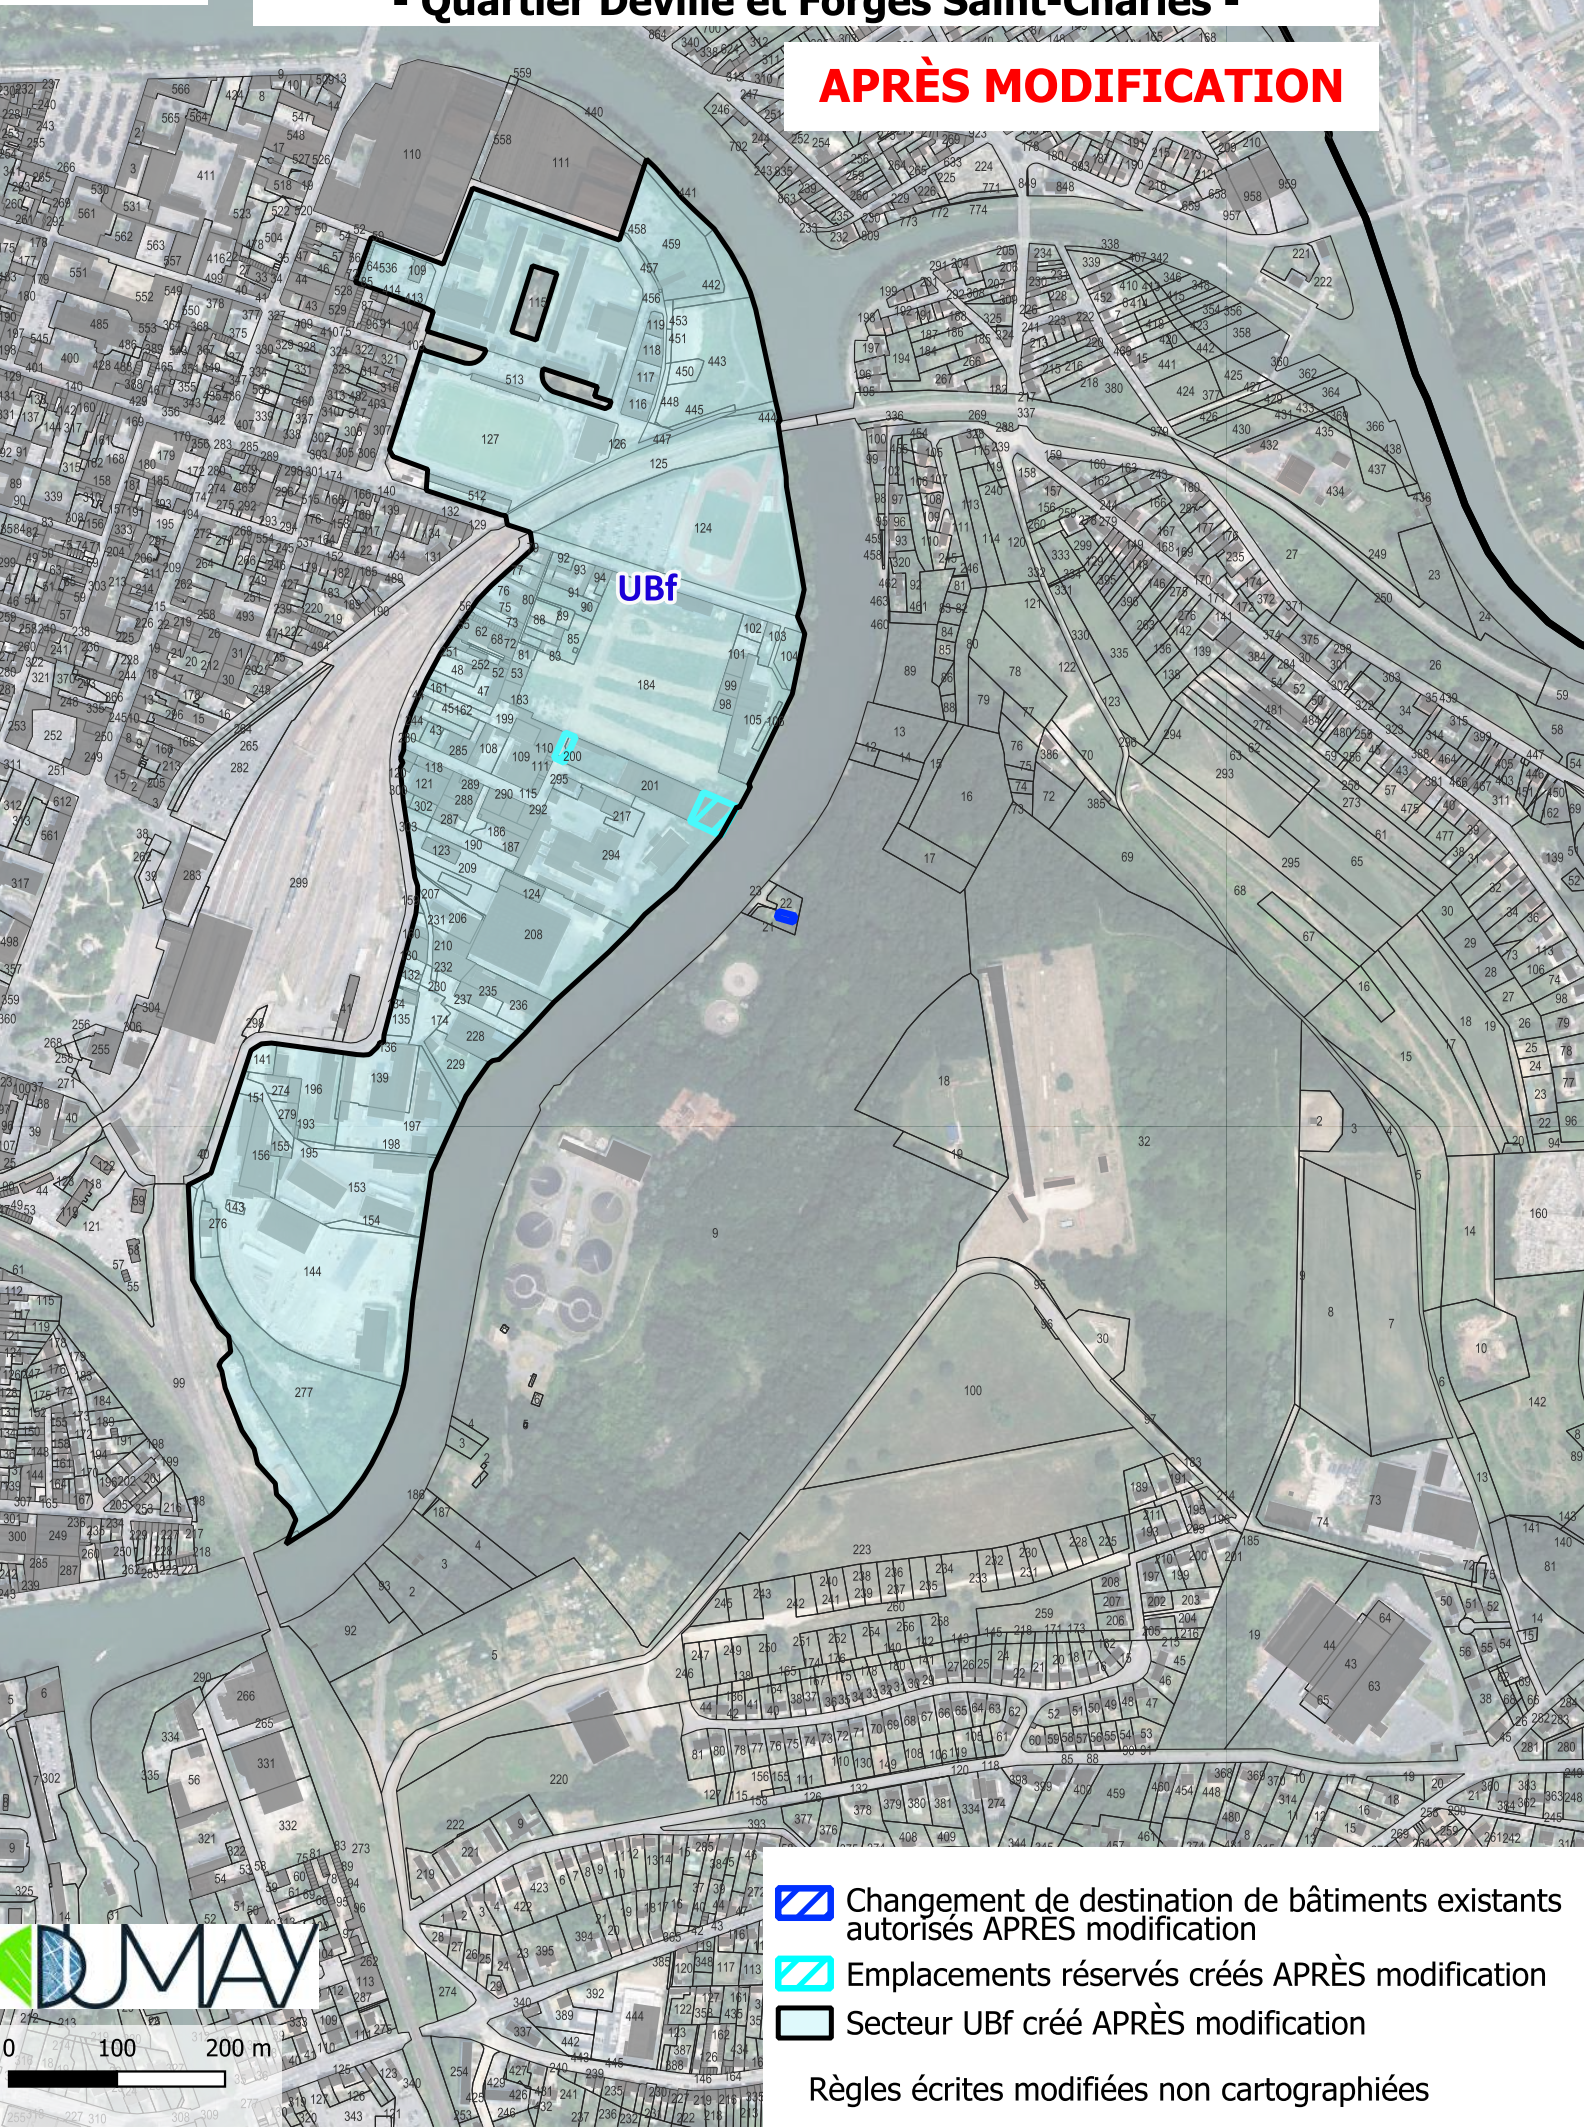


-  Changement de destination de bâtiments existants autorisés APRÈS modification
-  Emplacements réservés créés APRÈS modification
-  Secteur UBf créé APRÈS modification

Règles écrites modifiées non cartographiées

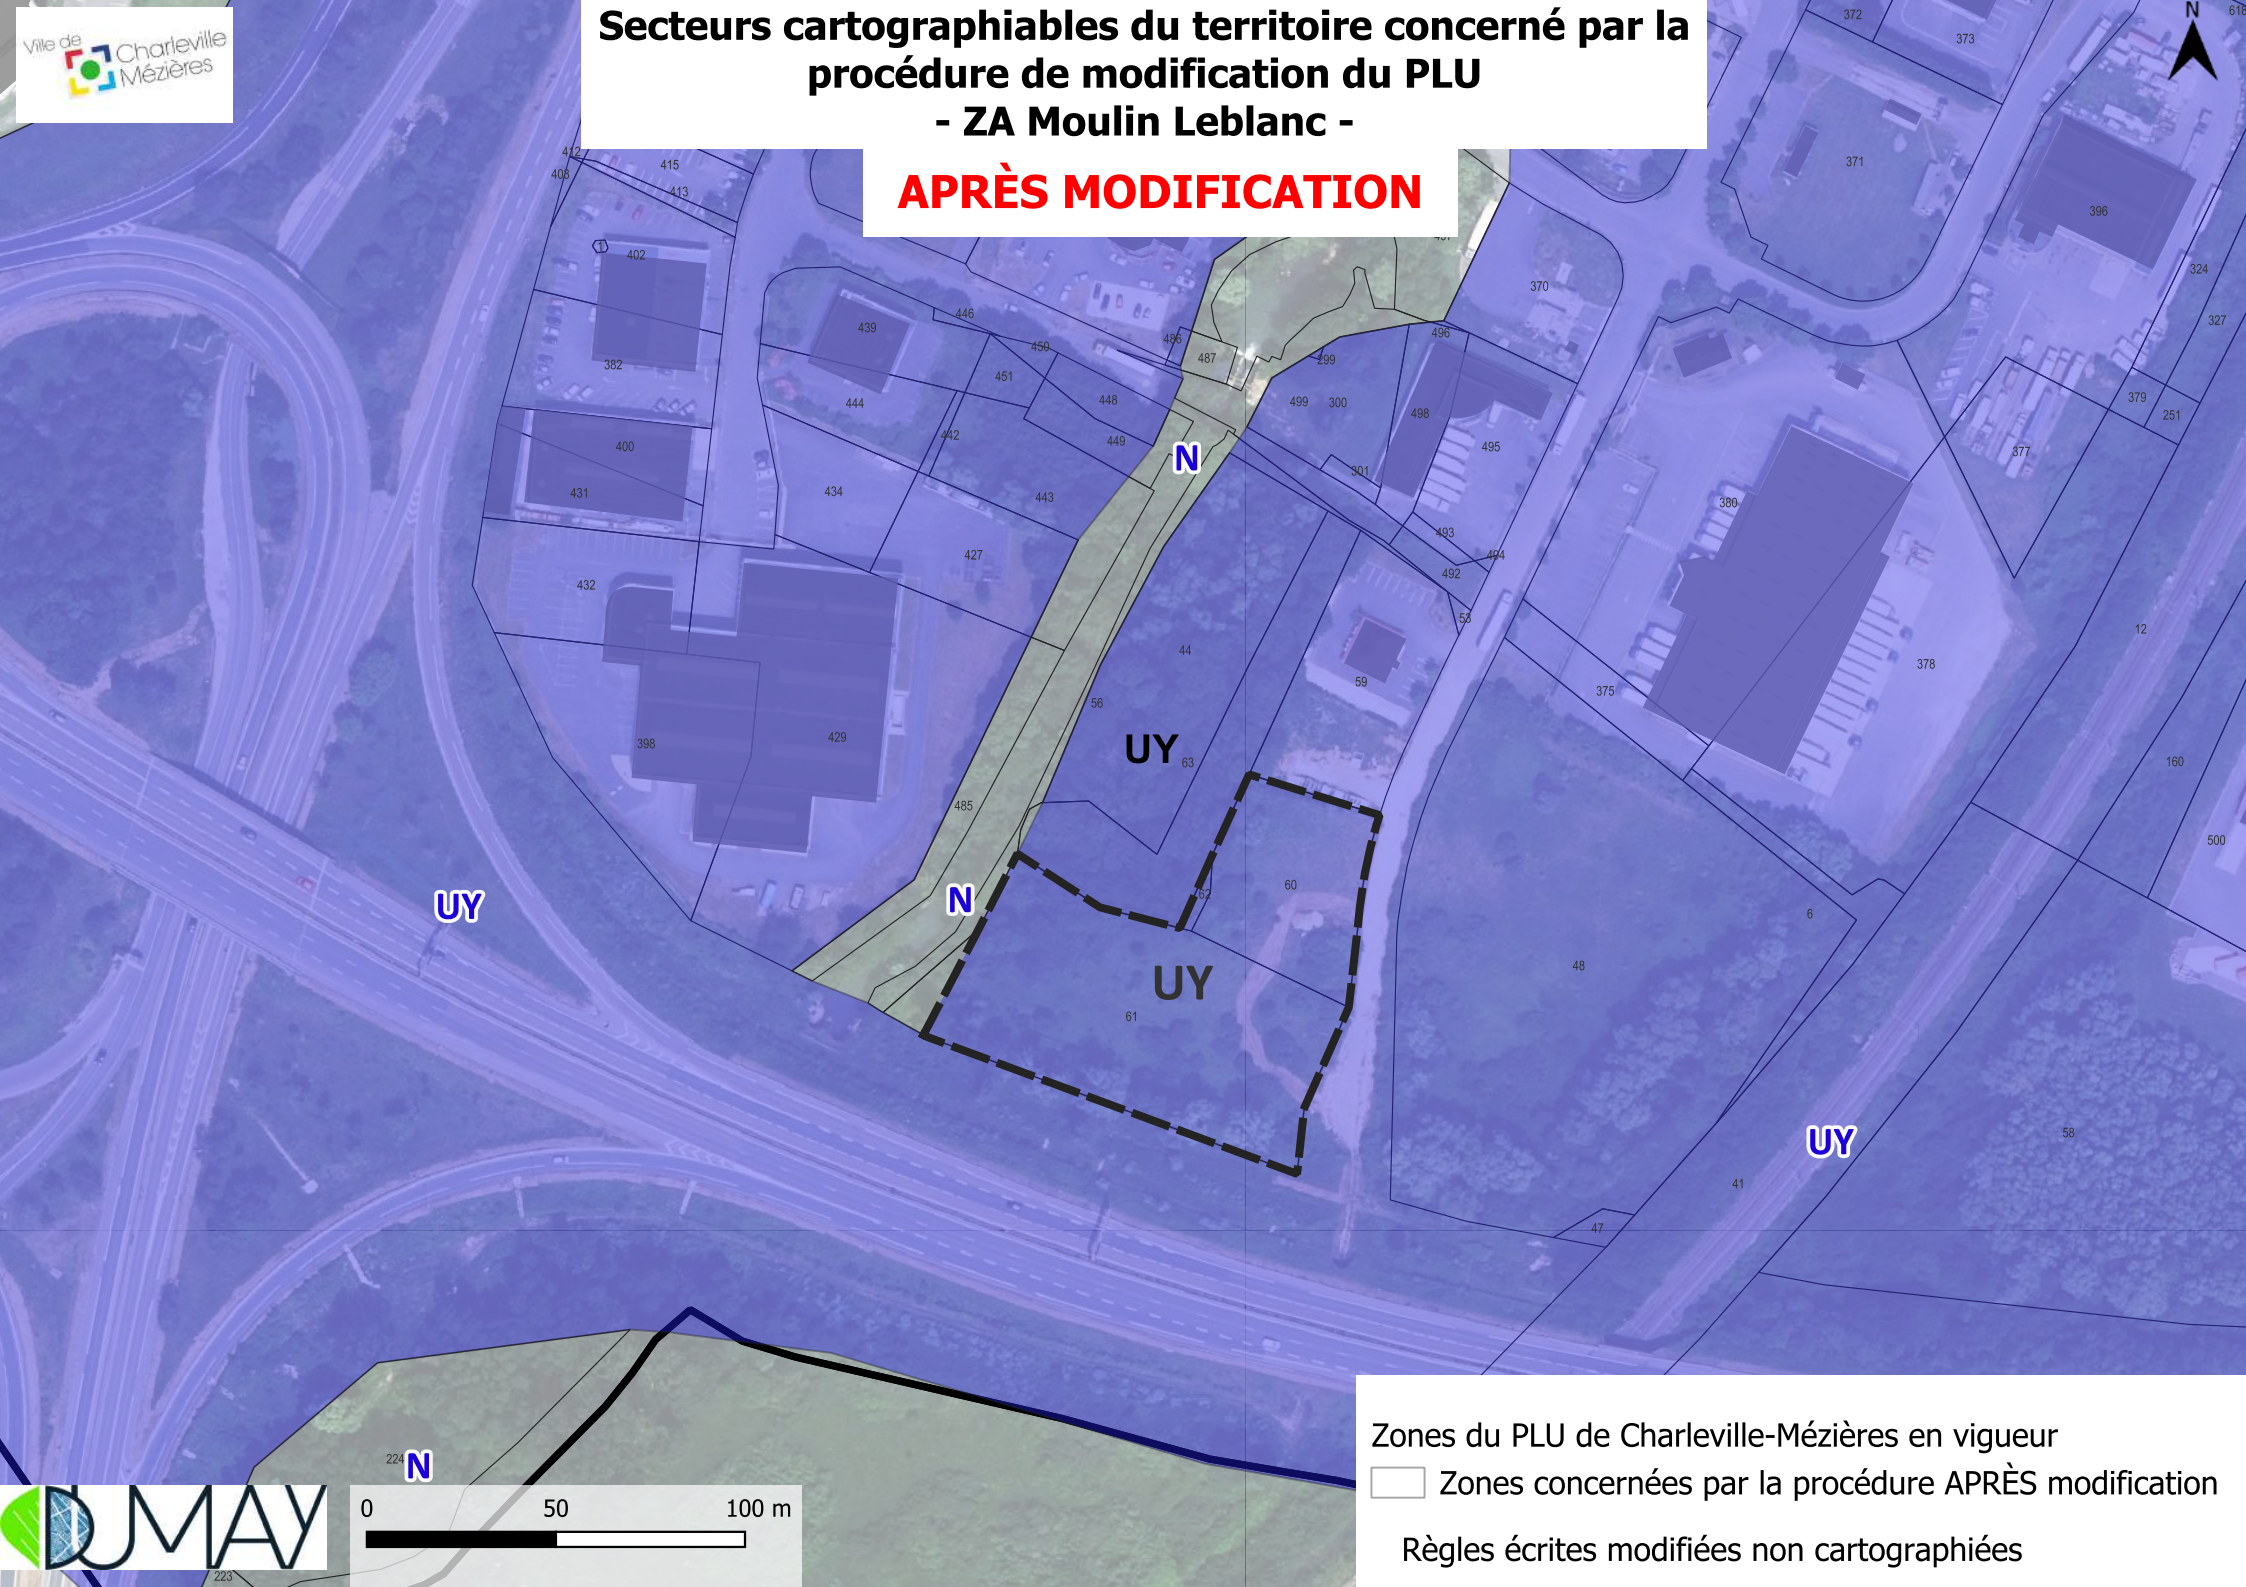

Secteurs cartographiables du territoire concerné par la
procédure de modification du PLU
- ZA Moulin Leblanc -

APRÈS MODIFICATION

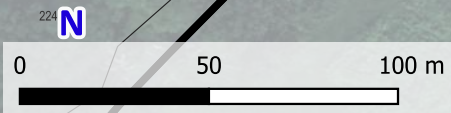

Zones du PLU de Charleville-Mézières en vigueur

-  Zones concernées par la procédure APRÈS modification
-  Règles écrites modifiées non cartographiées

Secteurs cartographiables du territoire concerné par la procédure de modification du PLU

- Rue de Berthaucourt -

APRÈS MODIFICATION

