


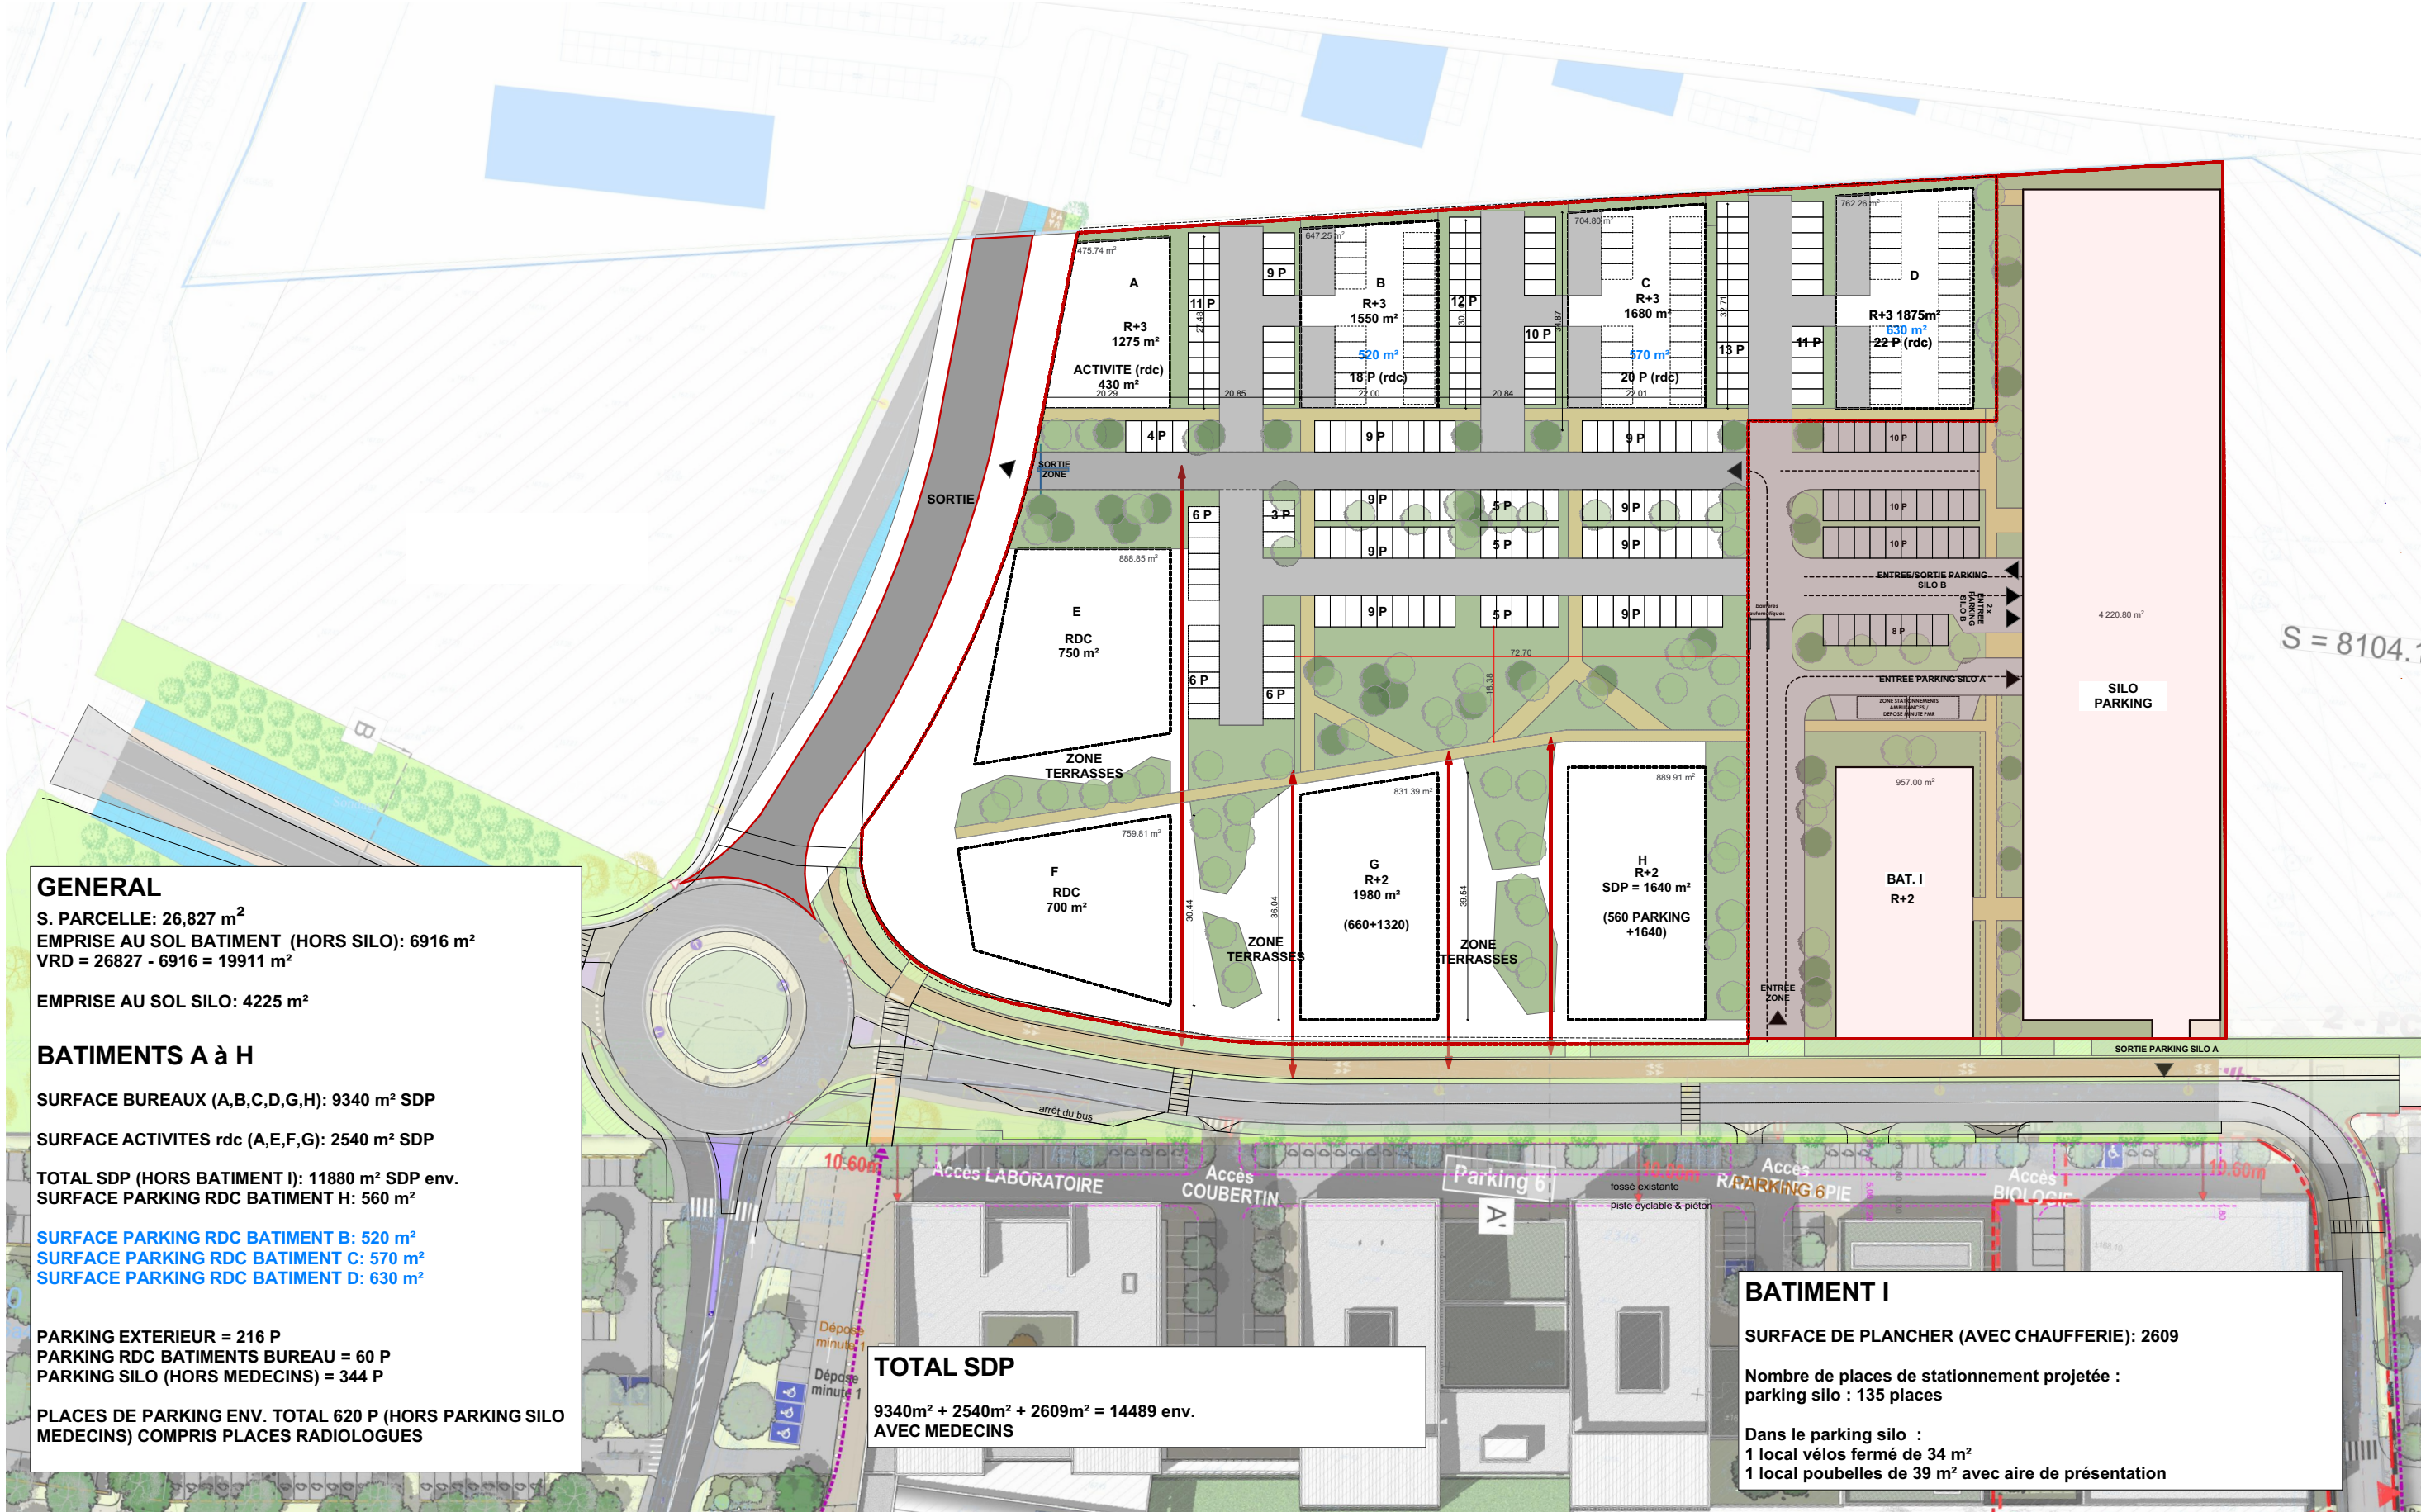

GENERAL

S. PARCELLE: 26,827 m²
EMPRISE AU SOL BATIMENT (HORS SILO): 6916 m²
VRD = 26827 - 6916 = 19911 m²

EMPRISE AU SOL SILO: 4225 m²

BATIMENTS A à H

SURFACE BUREAUX (A,B,C,D,G,H): 9340 m² SDP

SURFACE ACTIVITES rdc (A,E,F,G): 2540 m² SDP

TOTAL SDP (HORS BATIMENT I): 11880 m² SDP env.

SURFACE PARKING RDC BATIMENT H: 560 m²

SURFACE PARKING RDC BATIMENT B: 520 m²

SURFACE PARKING RDC BATIMENT C: 570 m²

SURFACE PARKING RDC BATIMENT D: 630 m²

PARKING EXTERIEUR = 216 P

PARKING RDC BATIMENTS BUREAU = 60 P

PARKING SILO (HORS MEDECINS) = 344 P

PLACES DE PARKING ENV. TOTAL 620 P (HORS PARKING SILO MEDECINS) COMPRIS PLACES RADIOLOGUES

TOTAL SDP

9340m² + 2540m² + 2609m² = 14489 env.
AVEC MEDECINS

BATIMENT I

SURFACE DE PLANCHER (AVEC CHAUFFERIE): 2609

Nombre de places de stationnement projetée :
parking silo : 135 places

Dans le parking silo :
1 local vélos fermé de 34 m²
1 local poubelles de 39 m² avec aire de présentation

MAITRISE D'OUVRAGE	STAFF Aménagement et Promotion 22 bis, Rue des Garennes 57155 MARLY STAFF Aménagement et Promotion	MAITRISE D'OEUVRE	ARTECH Architectes 4 rue Henry Maret - 57000 METZ TEL : 03.87.63.59.40 - FAX : 03.87.63.61.40 agence@artech-architectes.fr ARTECH ARCHITECTES	PROJET N° : 2302	PHASE :	ECHELLE : 1:1000
				PLANS		
				INDICE : 0	DATE DE PUBLICATION : 24/02/2025	PLAN N° :
				CONSTRUCTION D'UN BATIMENT DE BUREAUX ET D'UN PARKING SILO ZAC VAL EUROMOSELLE NORD - 57280 MAIZIERES-LES-METZ		