
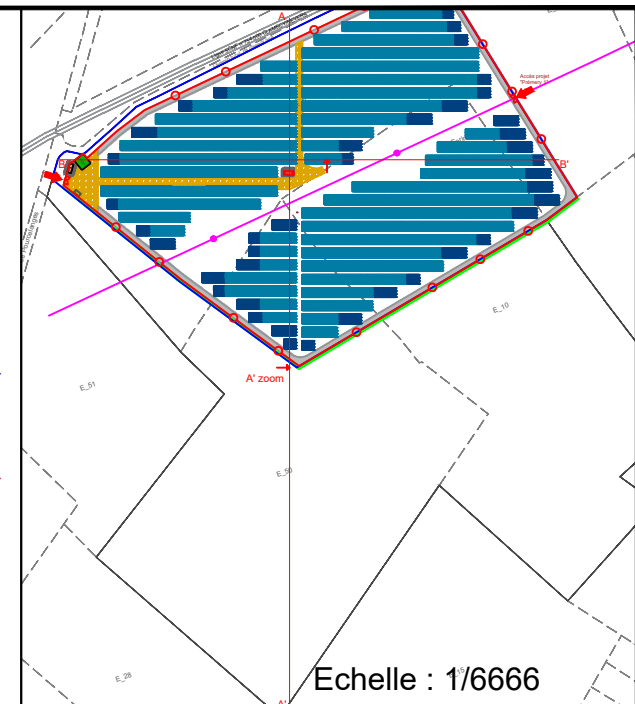


Coupe Nord-Sud, vue depuis l'Ouest


Etat existant

Section A-A'

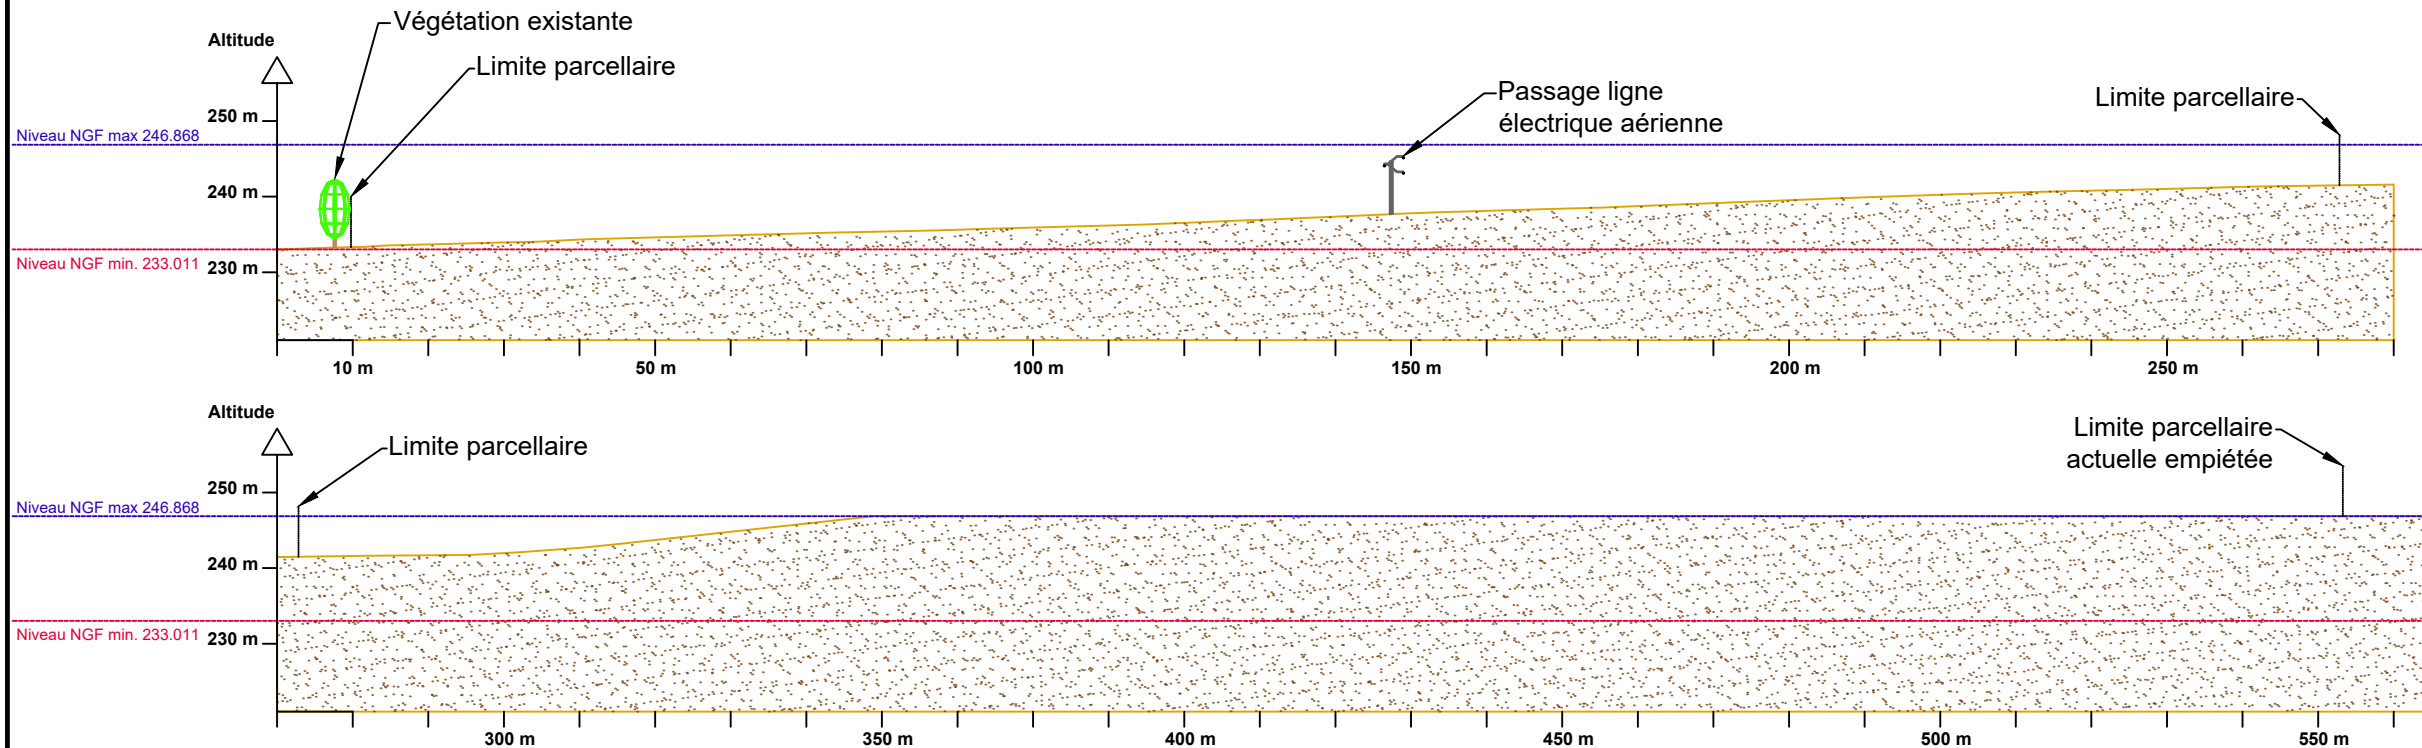

Etat projeté

Section A-A'

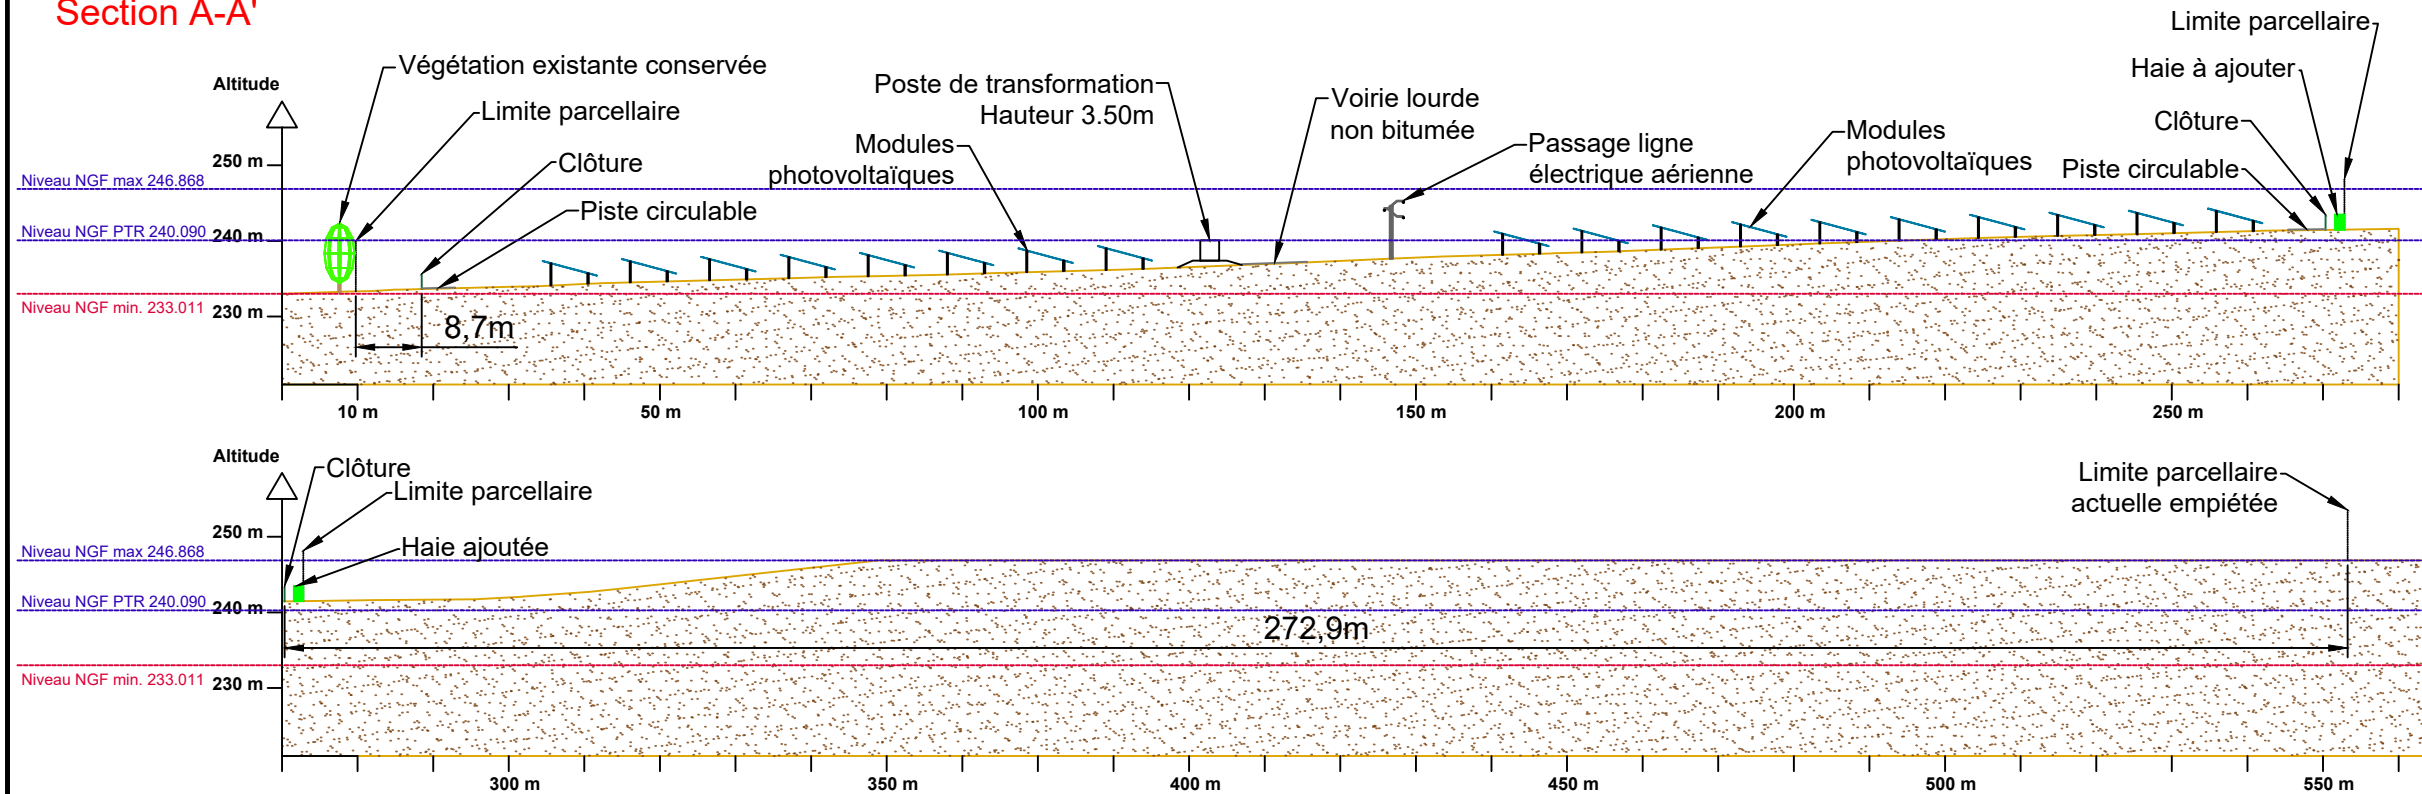

Aucune modification du terrain n'est prévue
NGF terrain naturel = terrain fini

FREDERIQUE
LONCHAMPT
ARCHITECTE
60 rue Thiers - 39000 Grenoble
06 33 65 76 72
archi@fred-lonchamp.com
n° Ordre 090319
SIRET 799 511 180 00014
APE 7111Z

duff.



ELYS
17 rue de la servie
30000 NÎMES
08 95 79 59 54
www.elys.eu

PHASE
PC

MAÎTRE D'OUVRAGE
NTZ SOLAR

N°
3.1

COMMUNE DE
PREMERY (58)

INDICE
B

PC3
COUPE A-A'

DATE
27/09/24


ECHELLE
1/1000

INDICE	DATE	MODIFICATIONS	DESSIN
A	16/05/24	Création	RV
B	27/09/24	Modifications RTE et SNCF	RV

Coupe Nord-Sud, vue depuis l'Ouest



Etat existant

Section A-A'zoom

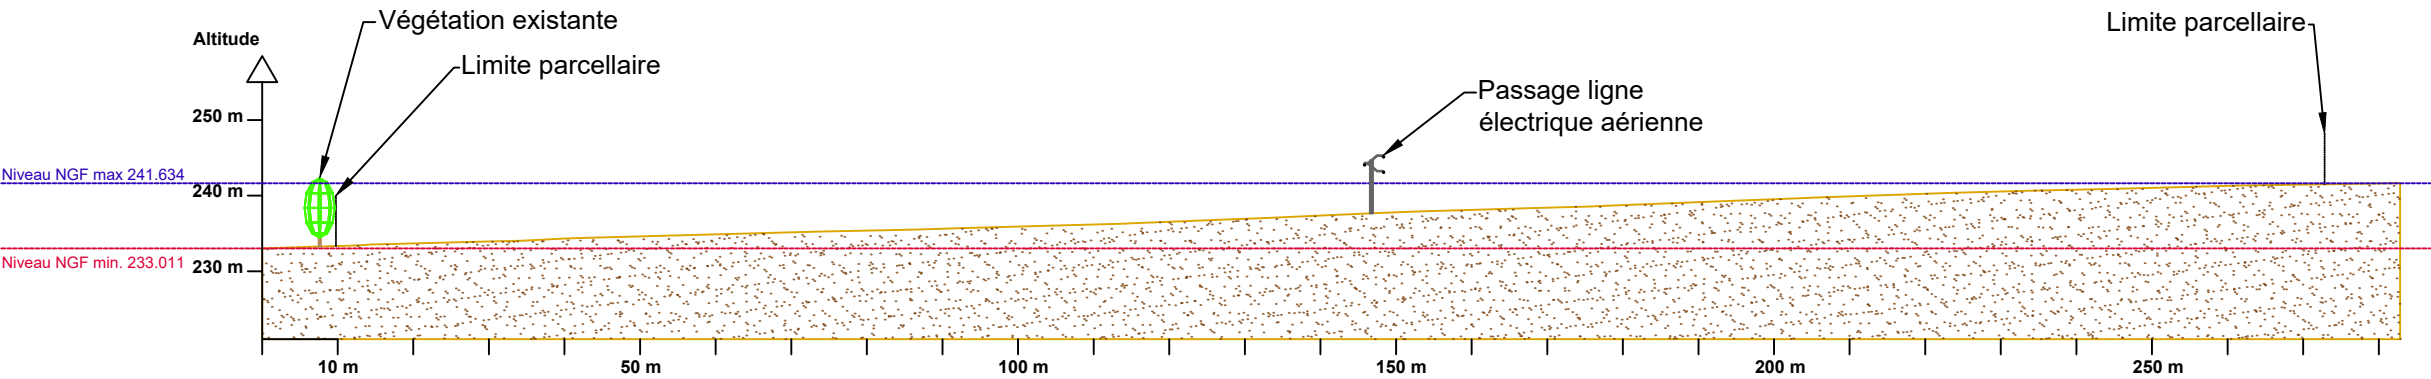

Etat projeté

Section A-A'zoom

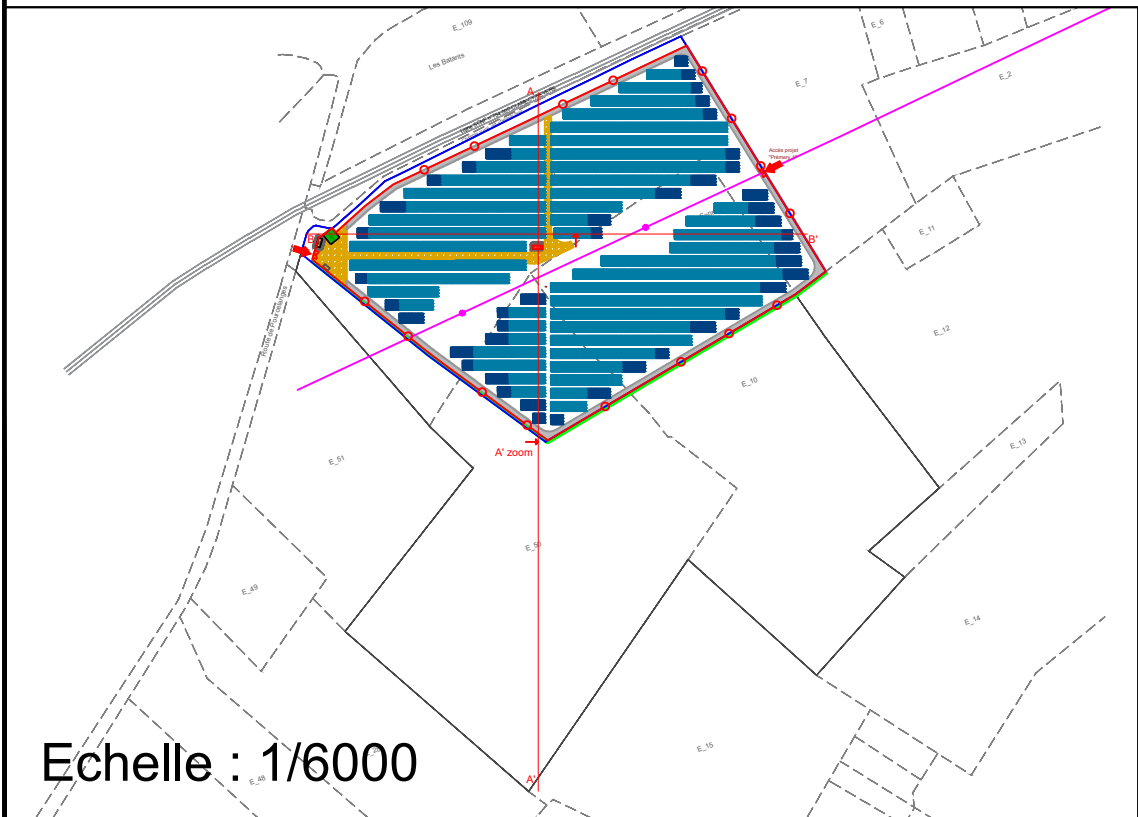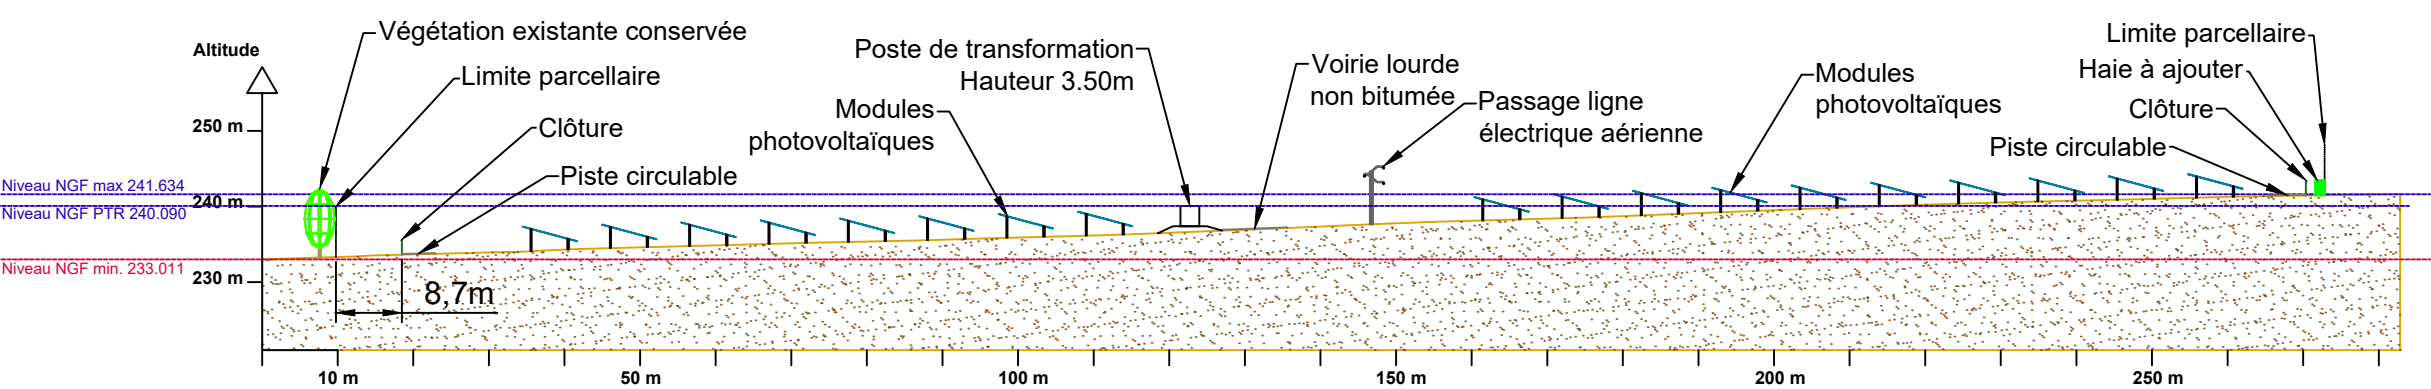

Aucune modification du terrain n'est prévue
NGF terrain naturel = terrain fini

FREDERIQUE
LONCHAMPT
ARCHITECTE

60 rue Thiers - 38000 Grenoble
06 33 85 78 72
archi@fred-lonchampt.com
n° Ordre 080319
SIRET 799 511 191 00014
APE 7111Z



ELYS
17 rue de la servie
30000 NÎMES
08 95 79 59 54
www.elys.eu

PHASE
PC

MAÎTRE D'OUVRAGE
NTZ SOLAR

N°
3.2

COMMUNE DE
PREMERY (58)

INDICE
B

PC3
COUPE A-A' ZOOM

DATE
27/09/24



ECHELLE
1/1000

INDICE	DATE	MODIFICATIONS	DESSIN
A	16/05/24	Création	RV
B	27/09/24	Modifications RTE et SNCF	RV

Coupe Est-Ouest, vue depuis le Sud

Etat existant


Section B-B'

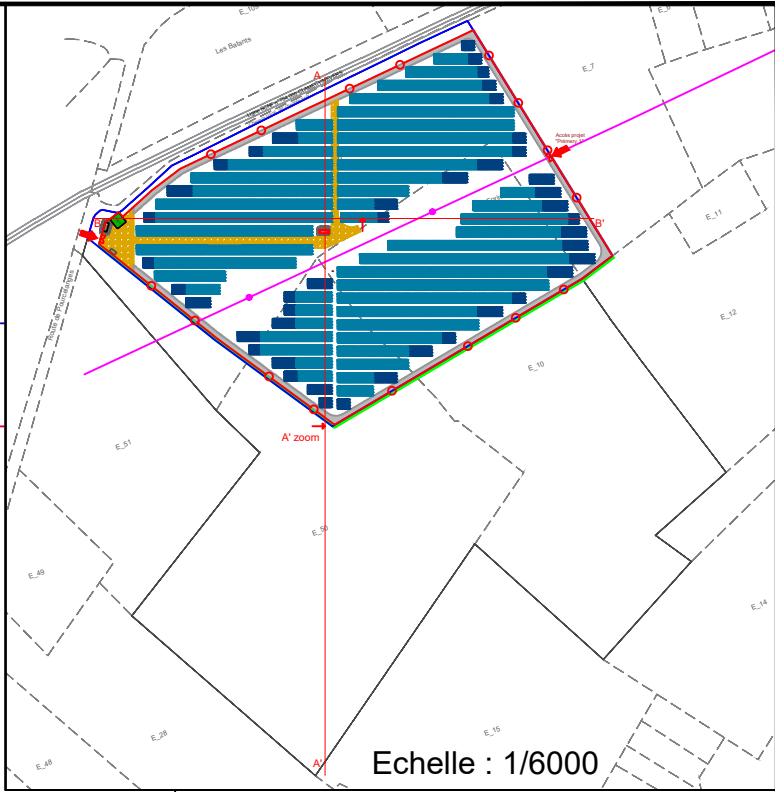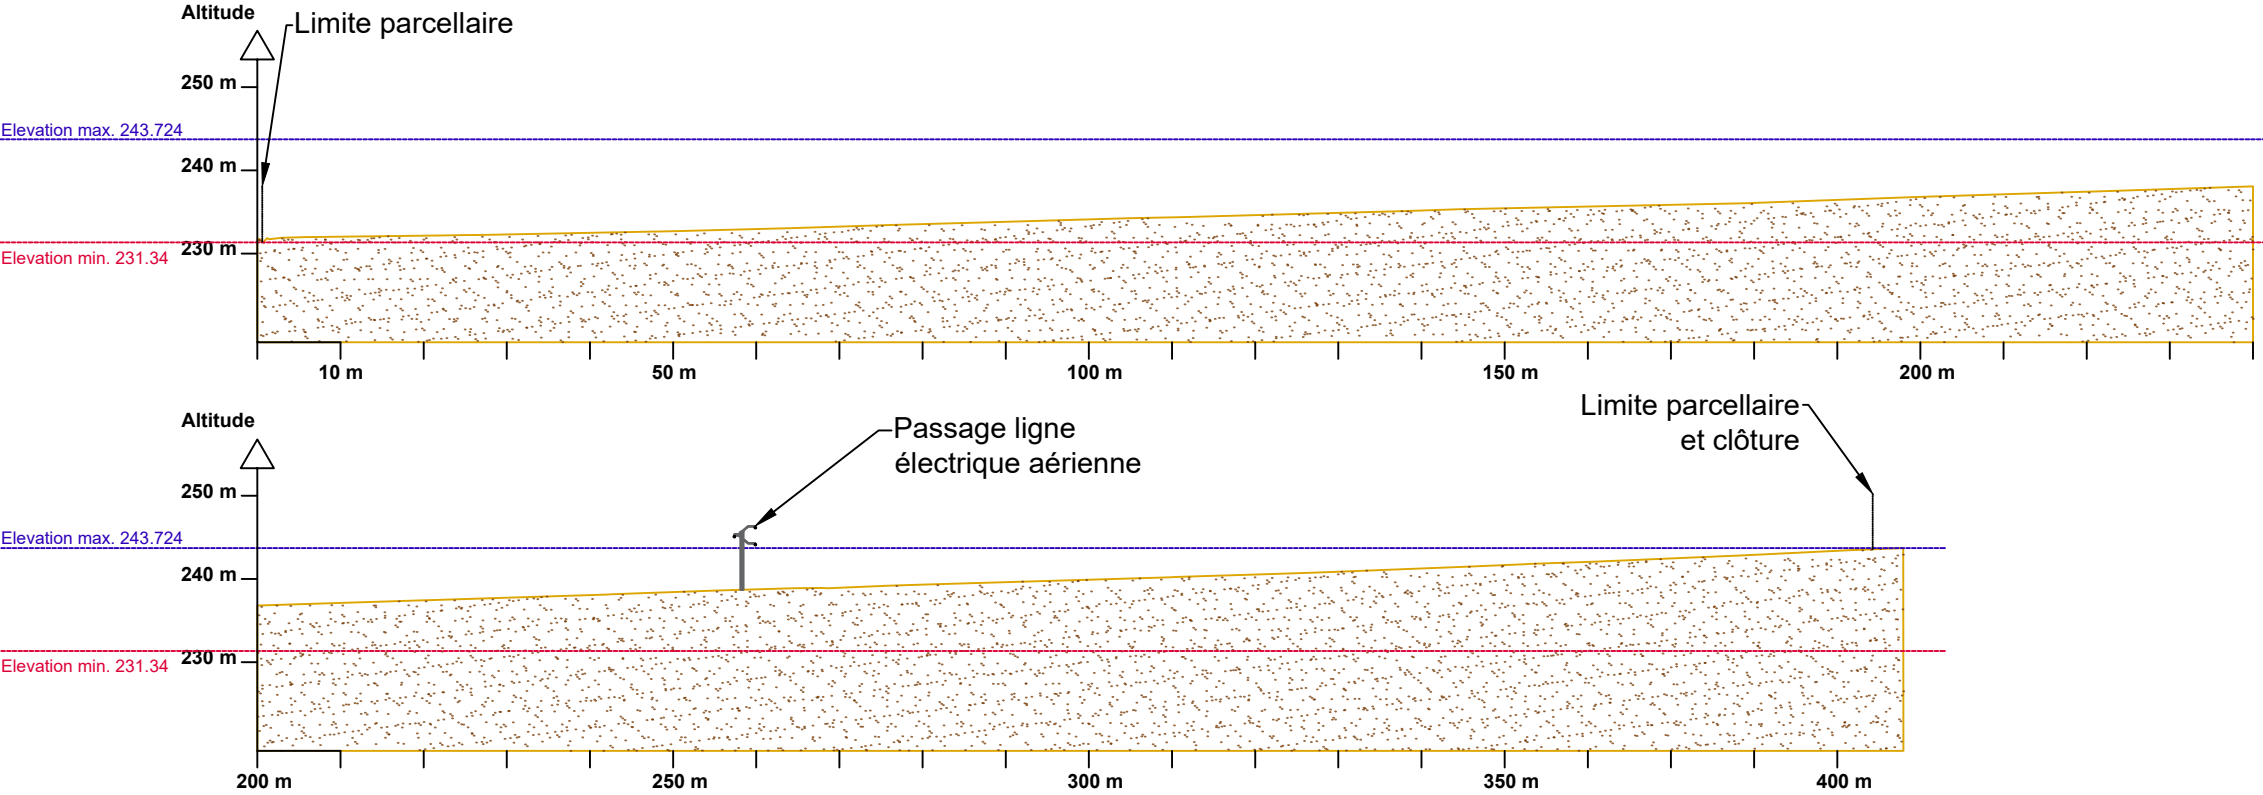

Aucune modification du terrain n'est prévue
NGF terrain naturel = terrain fini

Etat projeté

Section B-B'

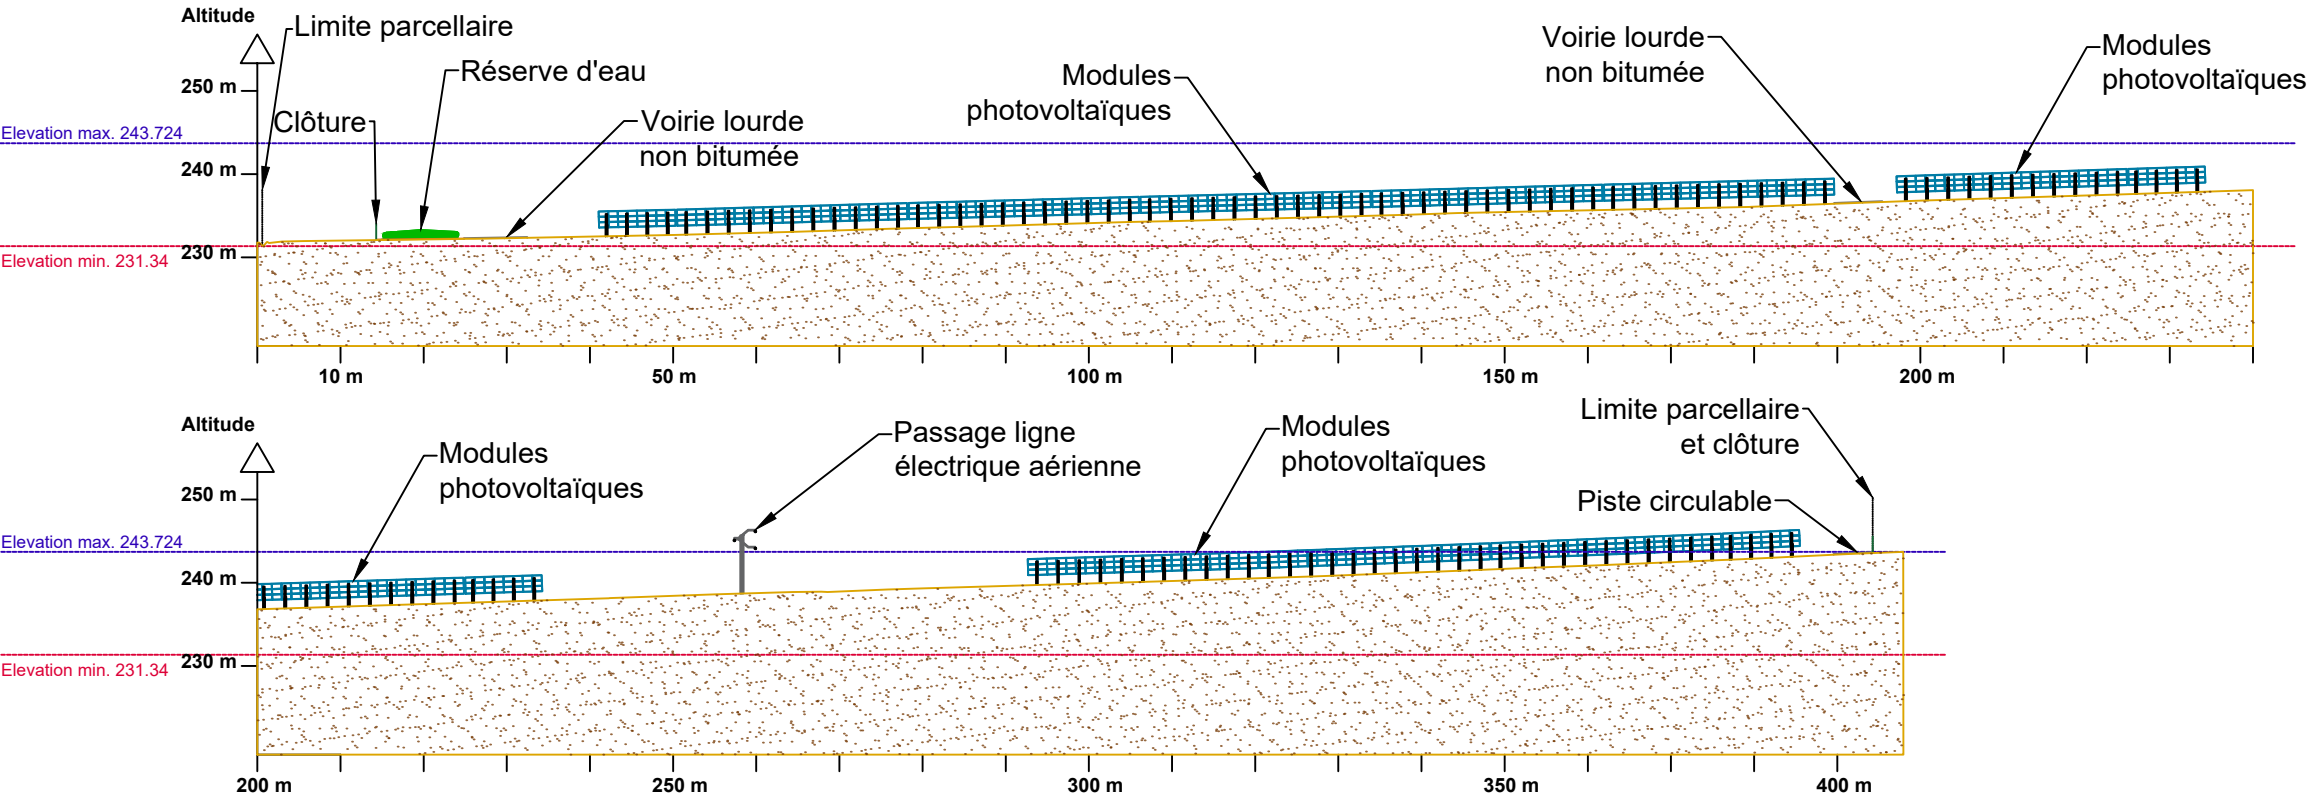

FREDERIQUE
LONCHAMPT
ARCHITECTE
60 rue Thiers - 39000 Grenoble
06 33 65 76 72
archi@fred-lonchampt.com
n° Ordre 090319
SIRET 799 511 180 00014
APE 7111Z

Signature



ELYS
17 rue de la servie
30000 NÎMES
08 95 79 59 54
www.elys.eu

PHASE
PC

MAÎTRE D'OUVRAGE
NTZ SOLAR

N°
3.3

COMMUNE DE
PREMERY (58)

INDICE
B

PC3
COUPE B-B'

DATE
27/09/24

ECHELLE
1/900

INDICE	DATE	MODIFICATIONS	DESSIN
A	16/05/24	Création	RV
B	27/09/24	Modifications RTE et SNCF	RV