




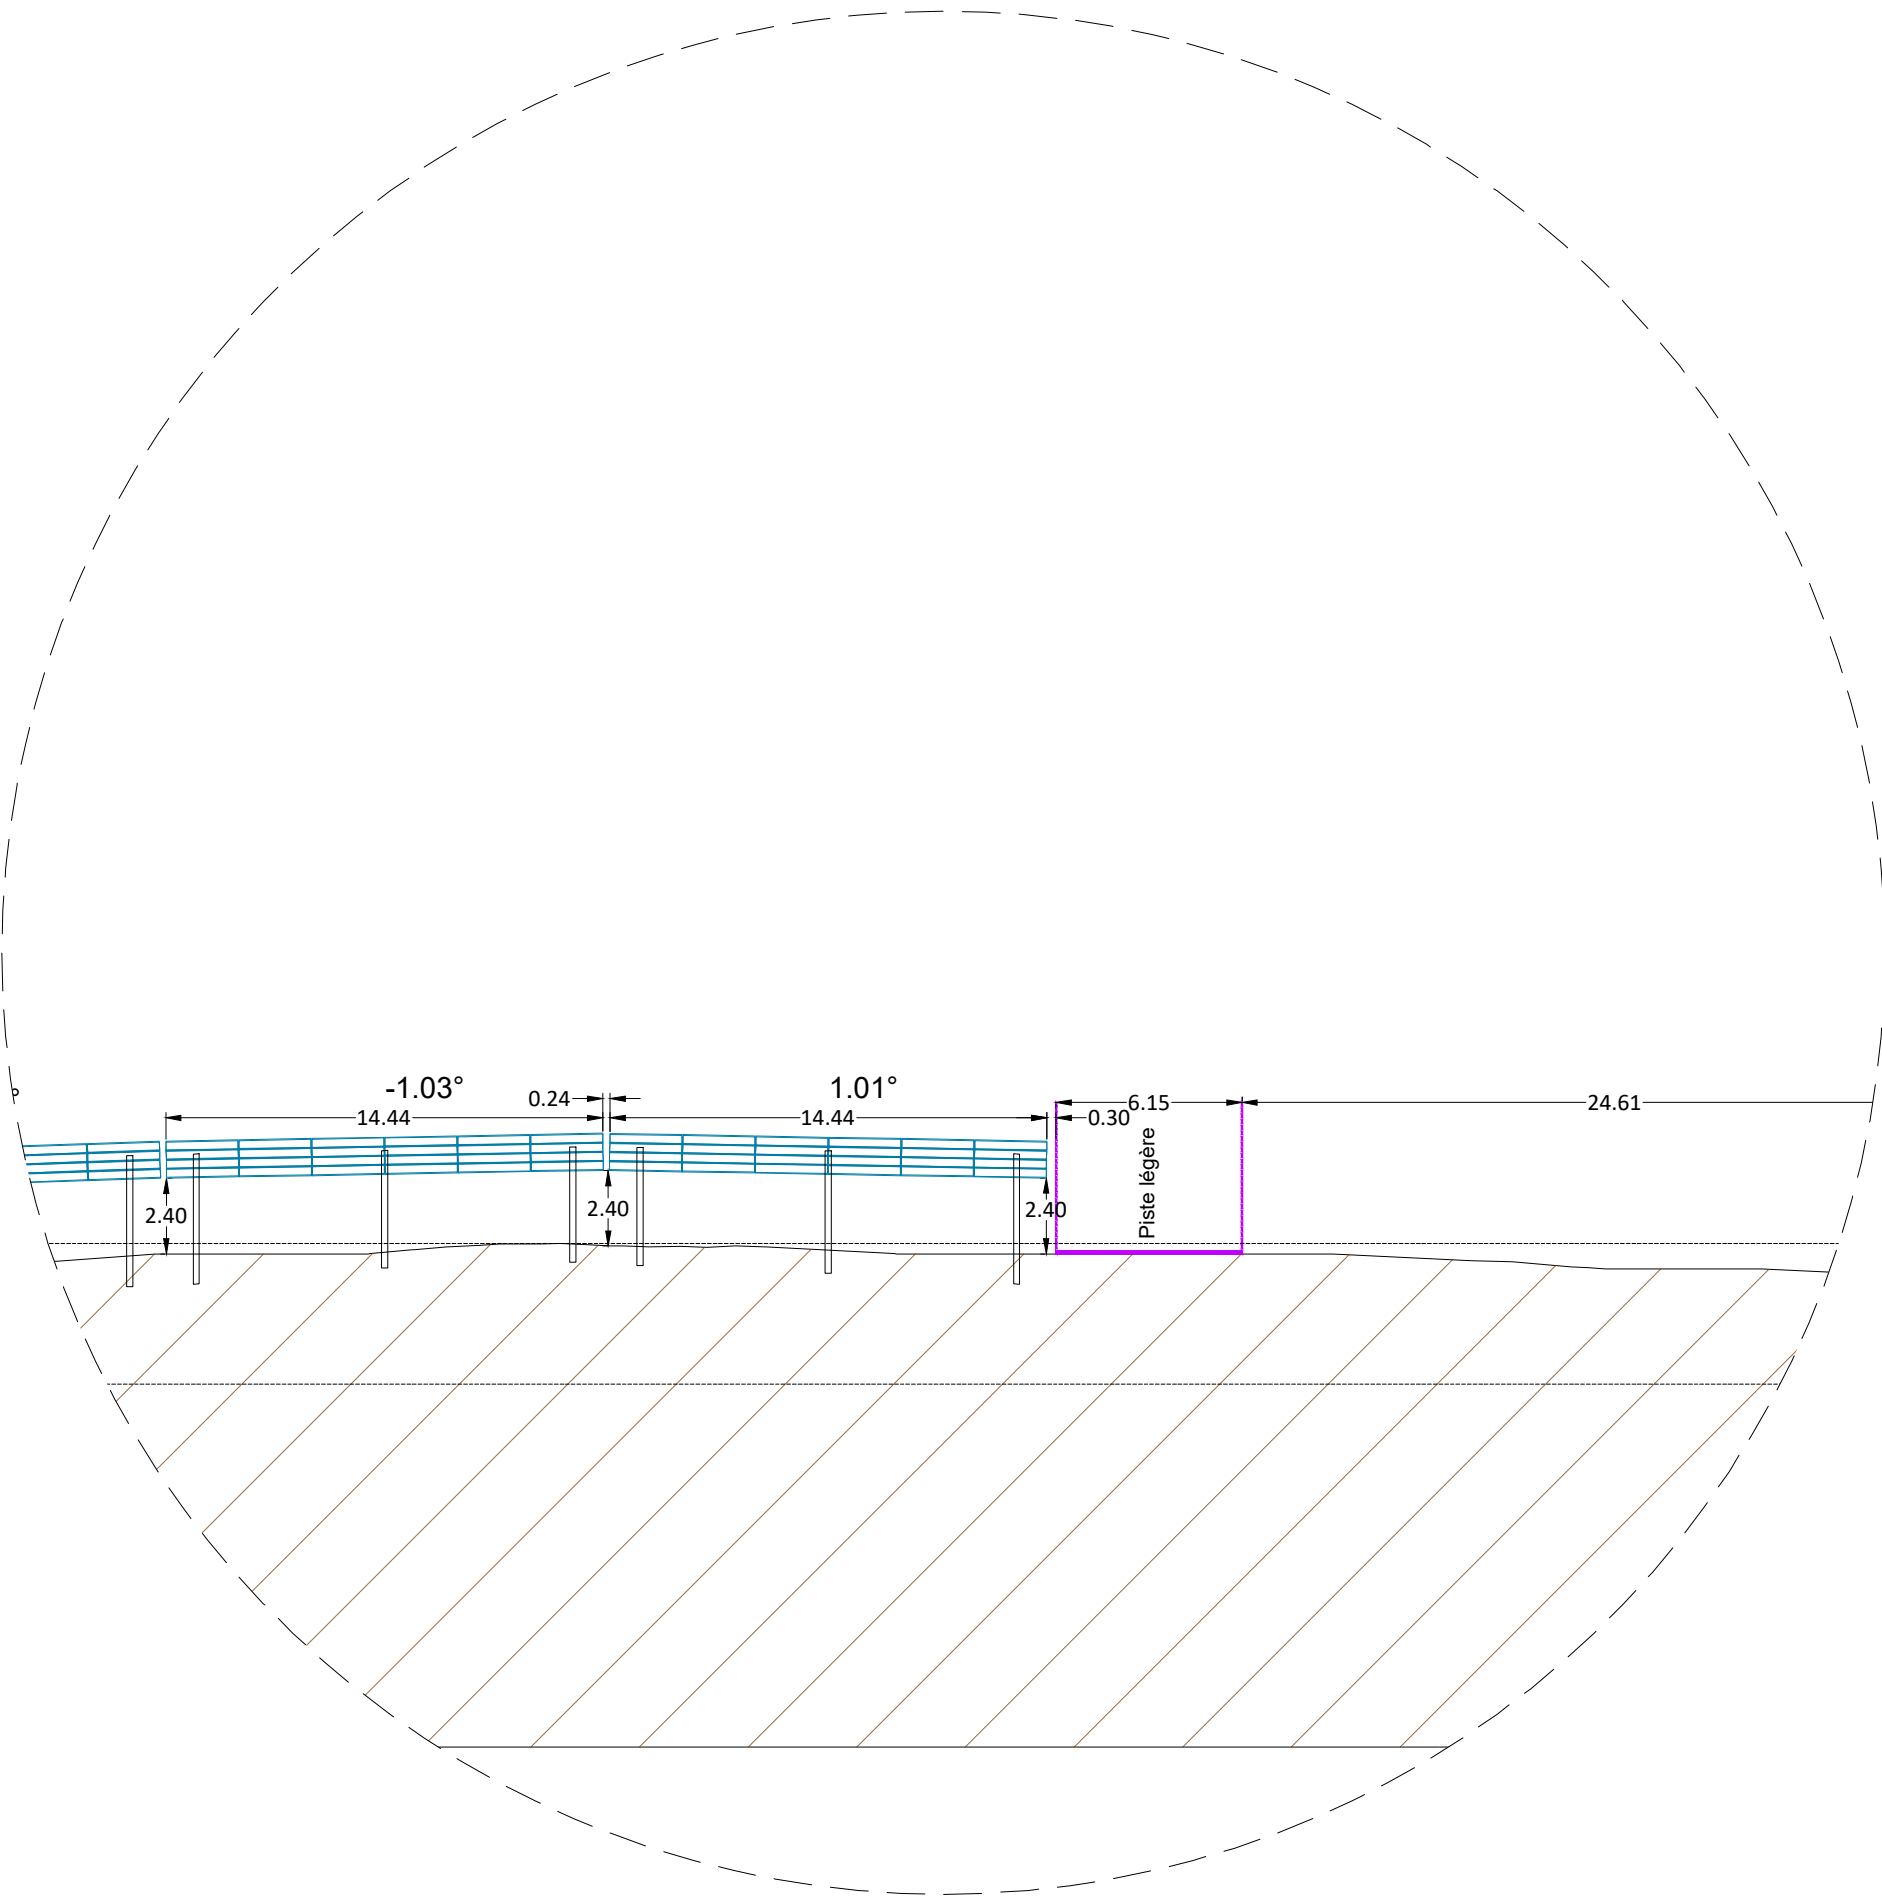


DÉTAIL 1 ÉCHELLE 1 / 250

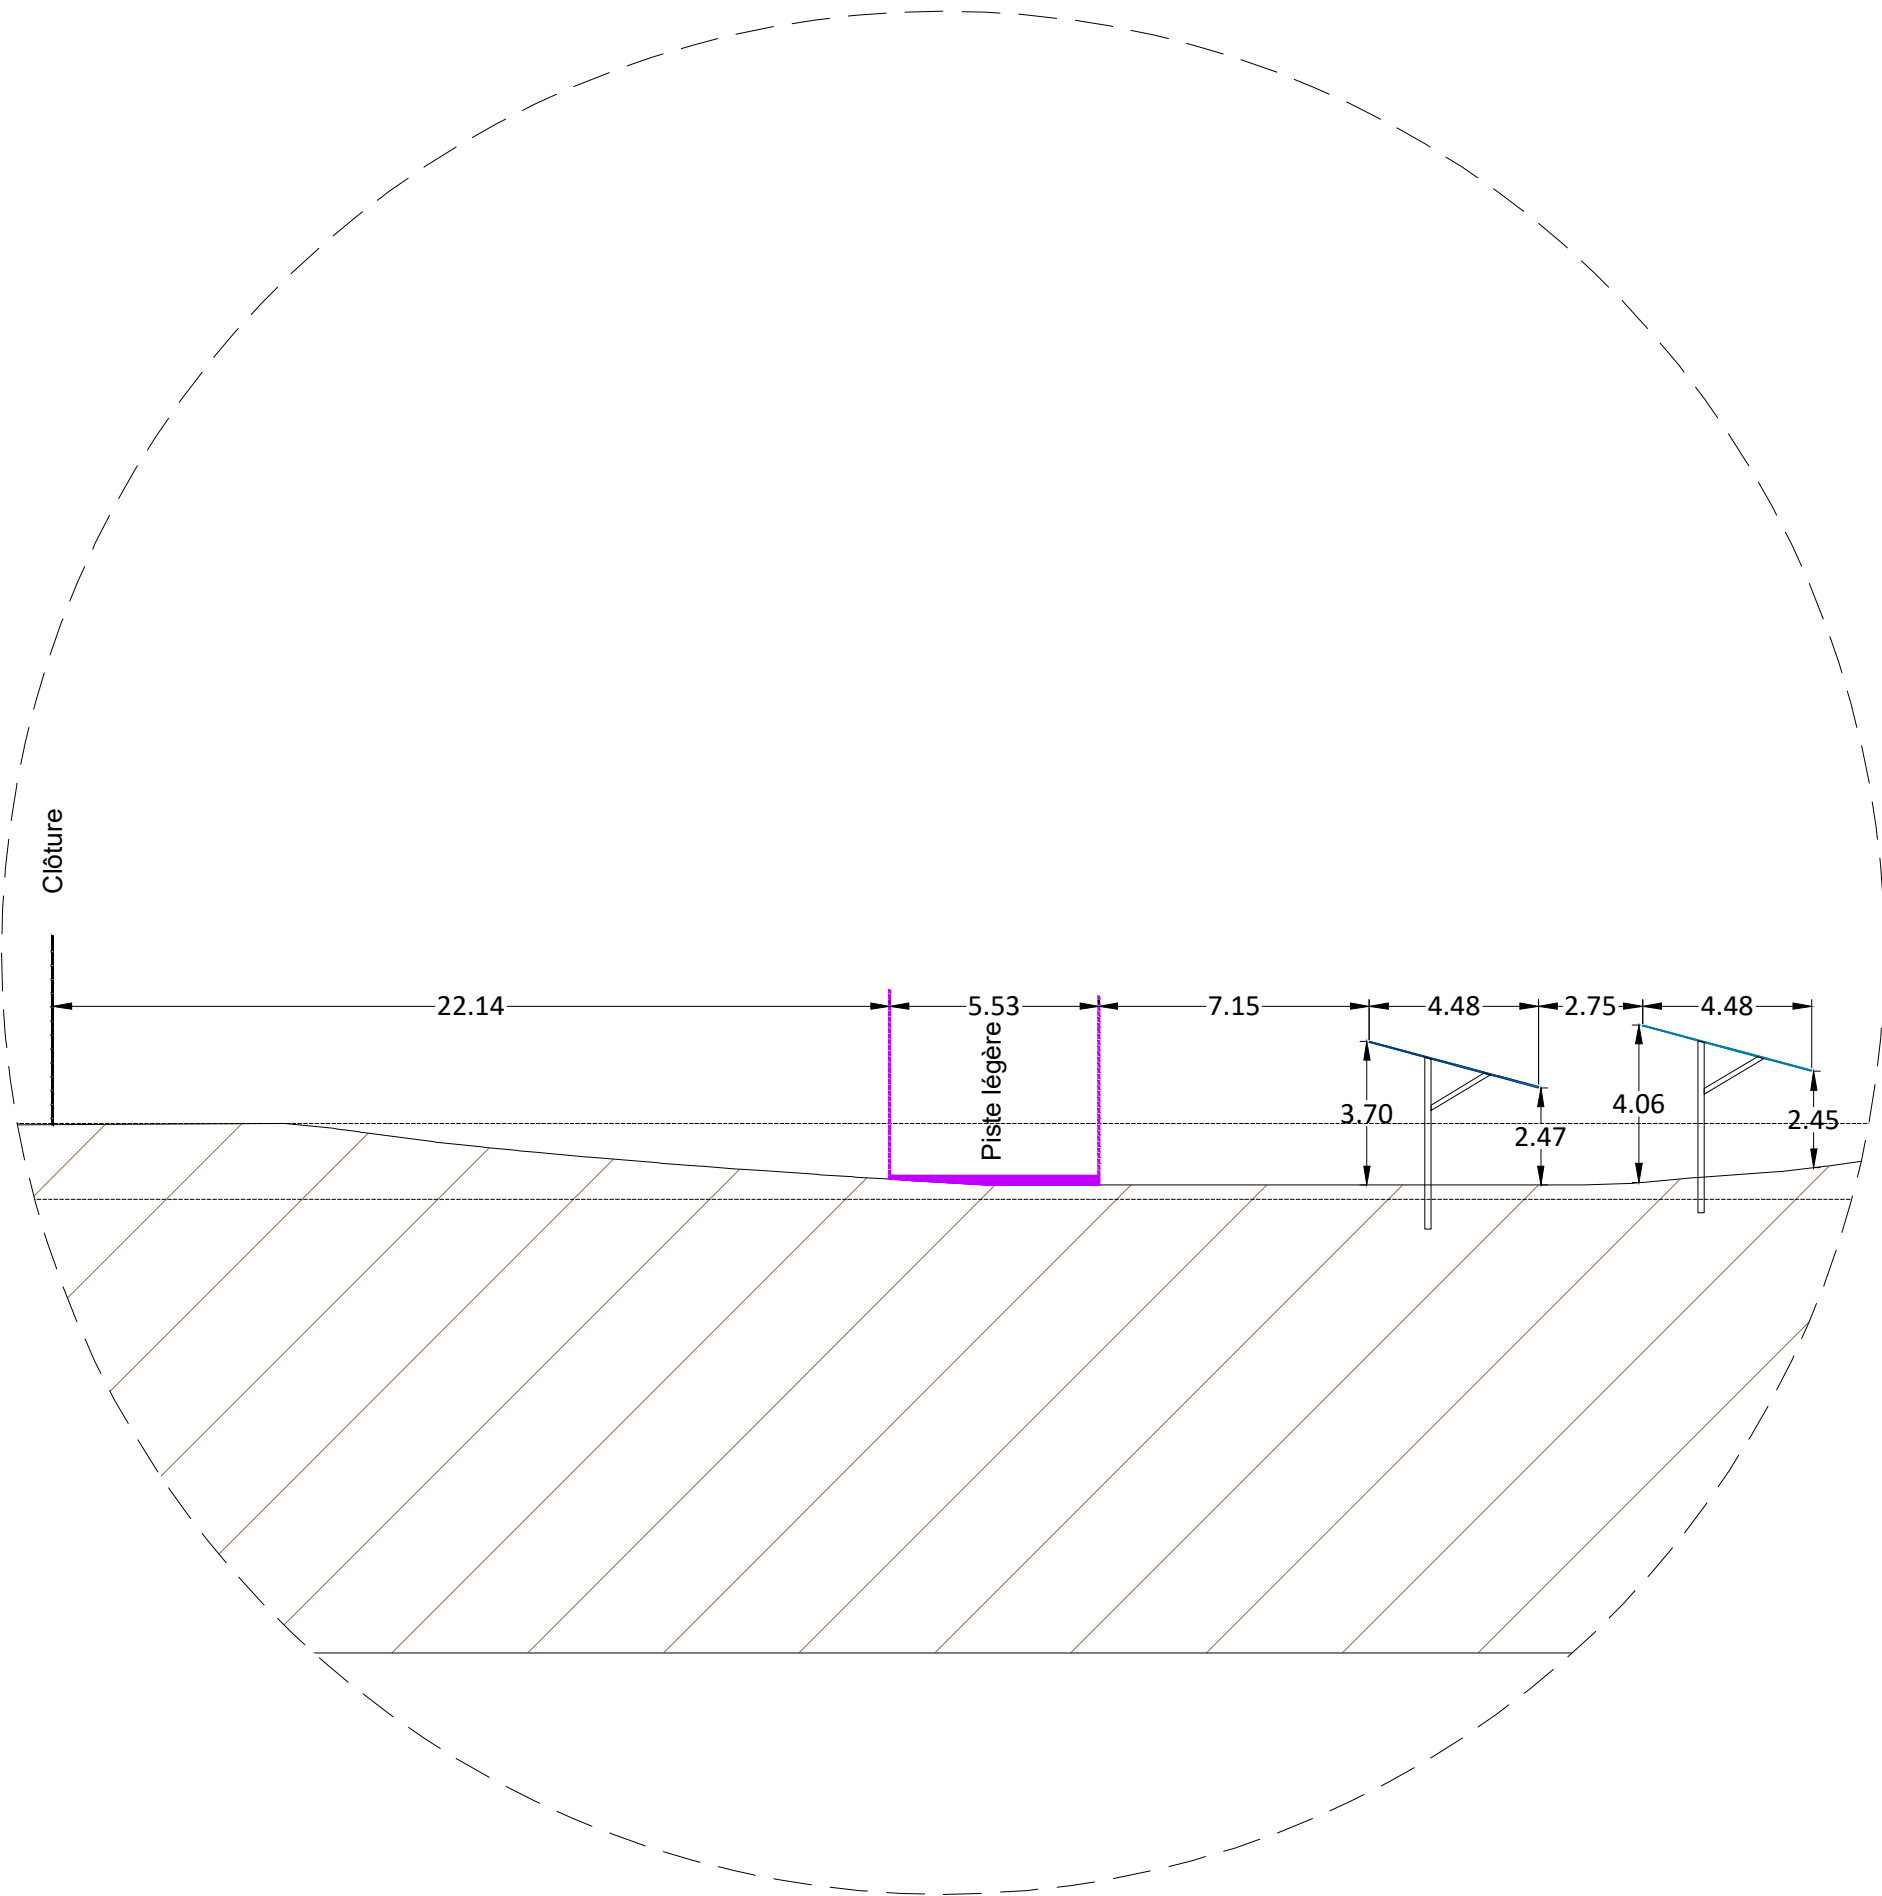


DÉTAIL 2 ÉCHELLE 1 / 200

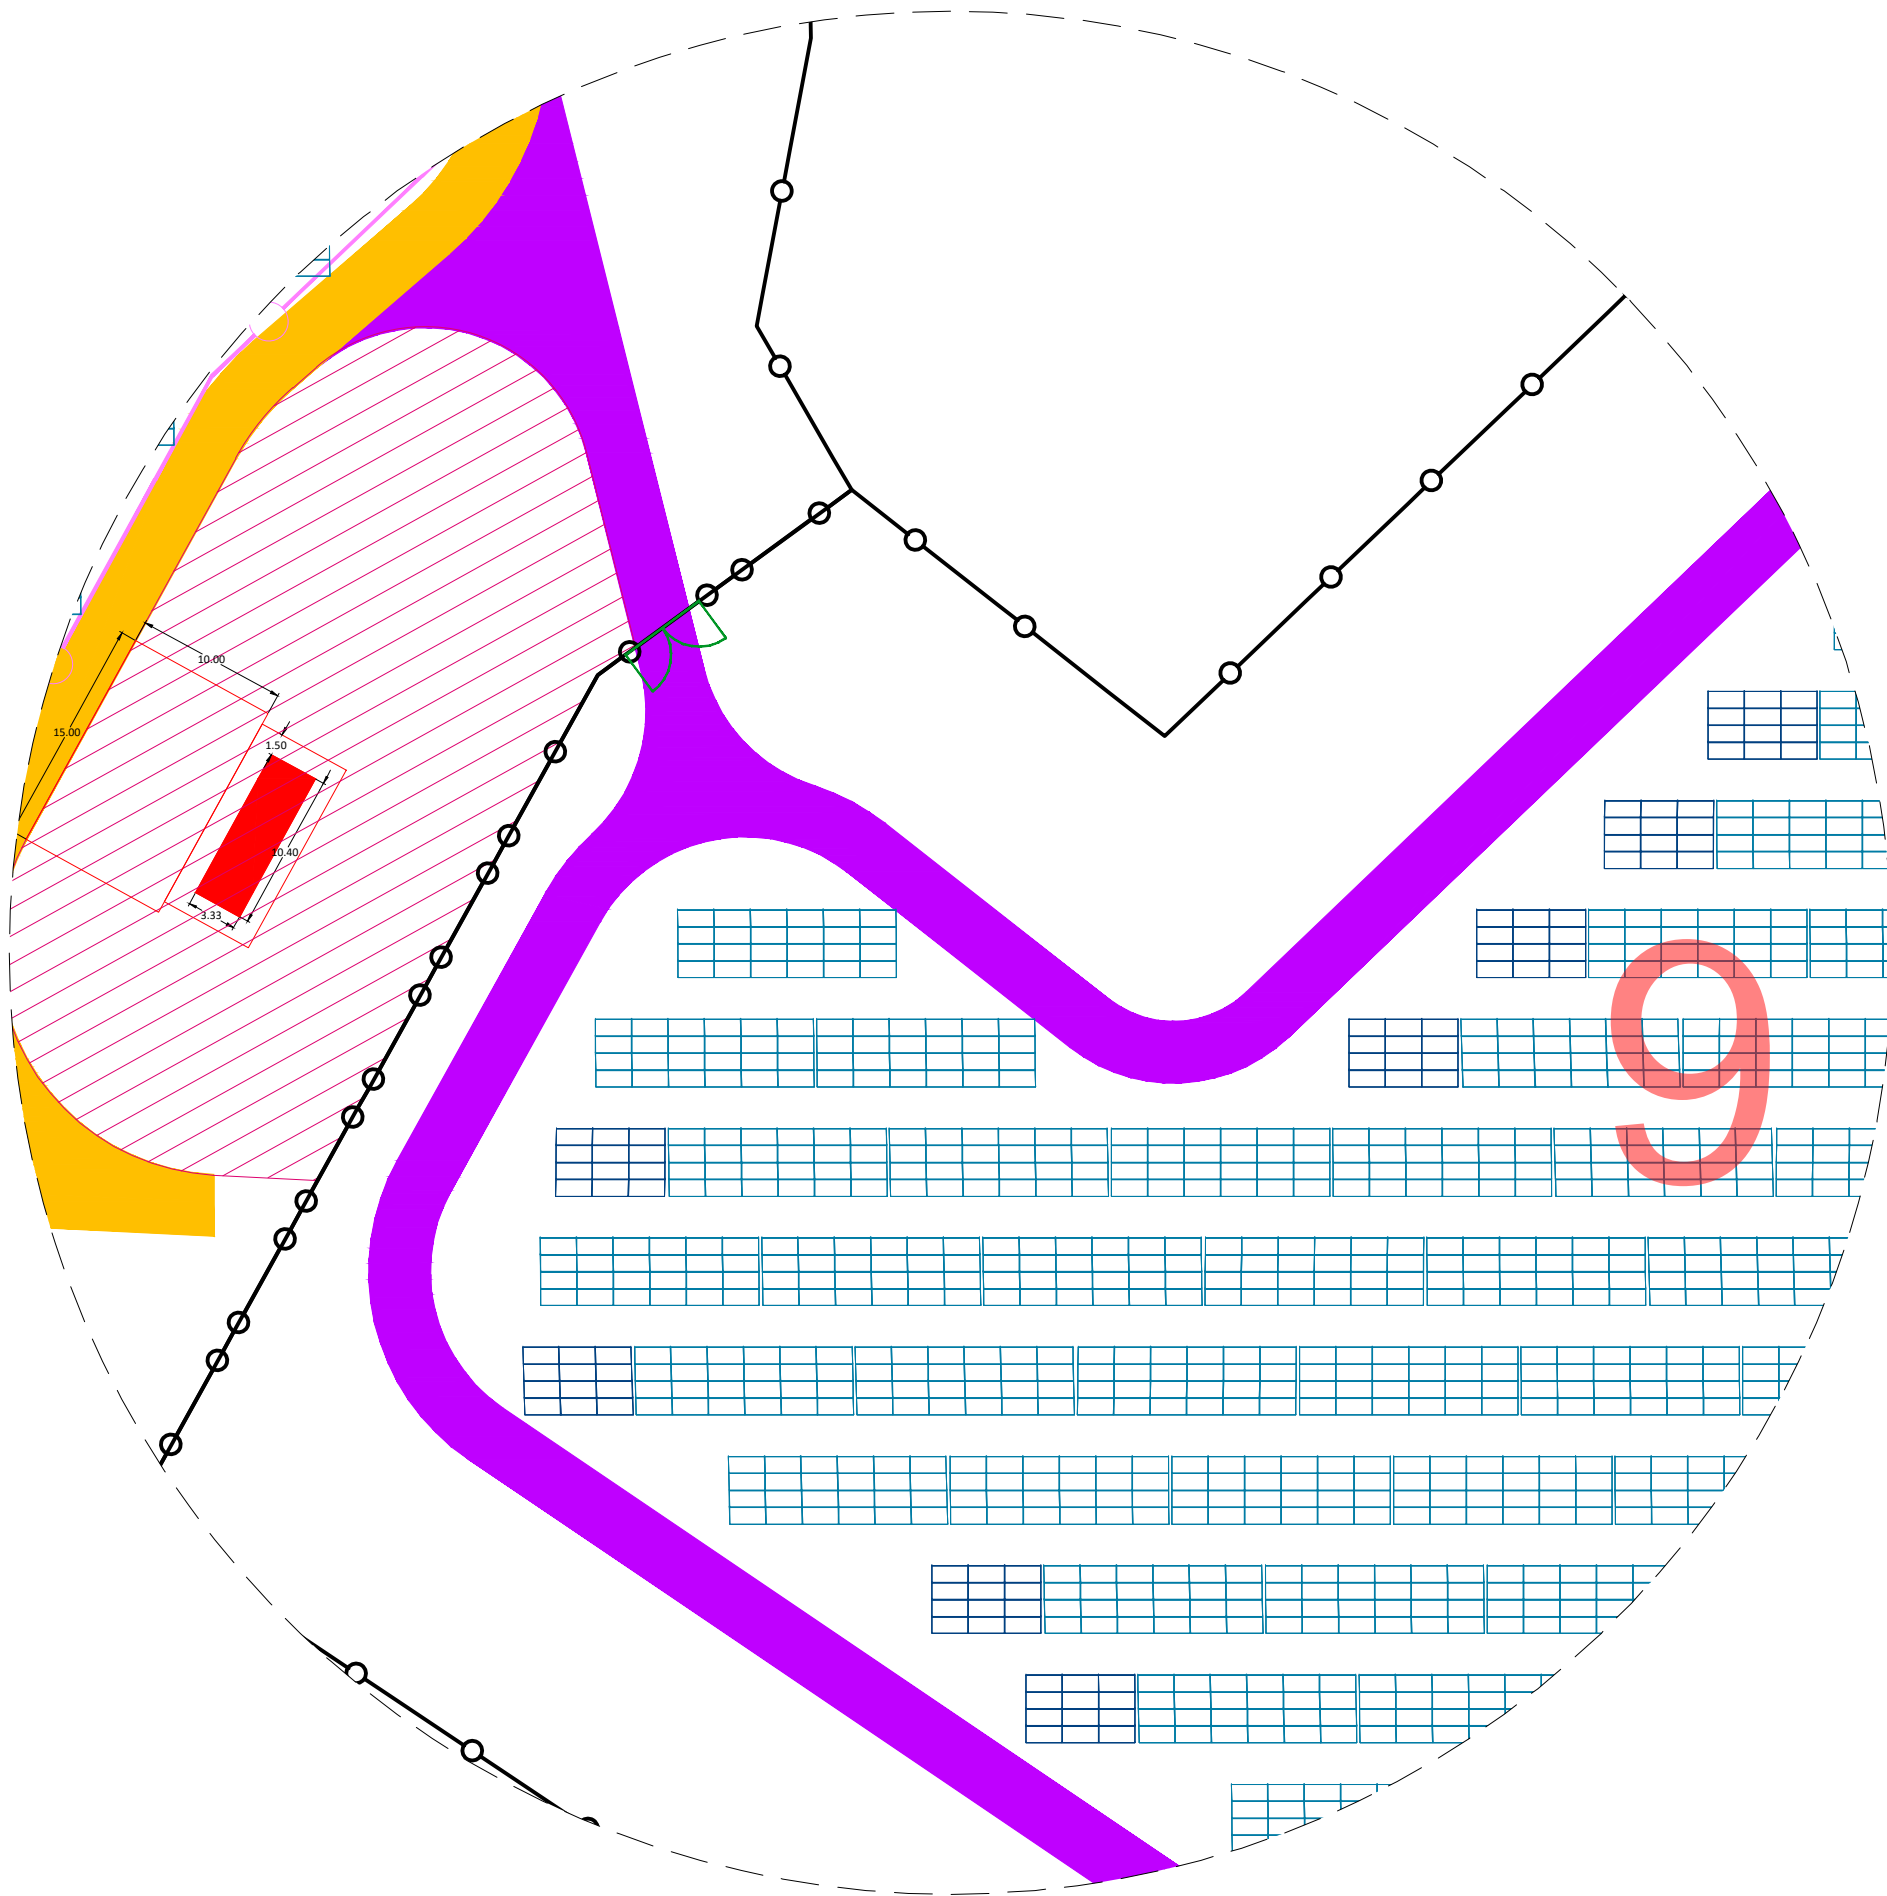

DÉTAIL 3 ÉCHELLE 1 / 500

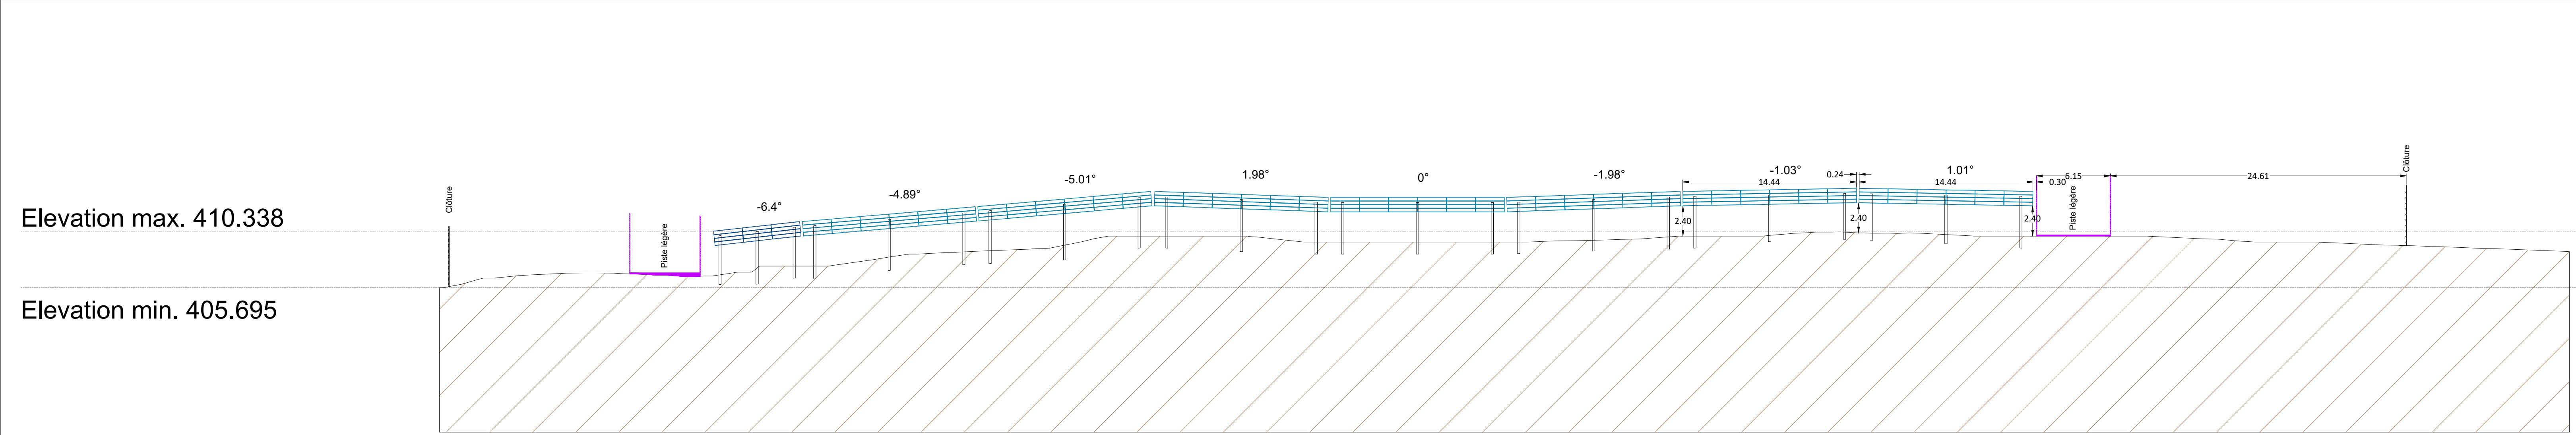

COUPE II' ÉCHELLE 1 / 250

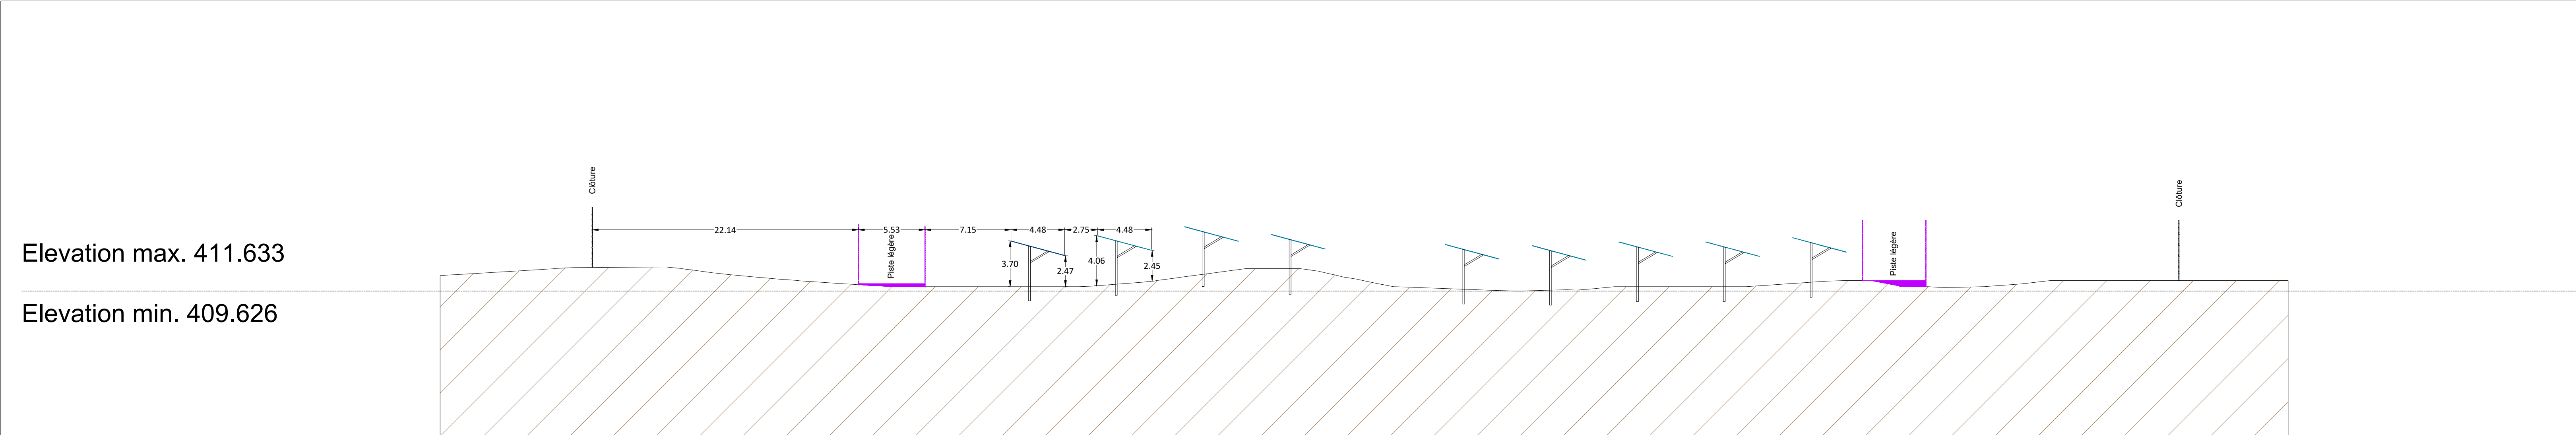

COUPE JJ' ÉCHELLE 1 / 250

LÉGENDE

CADASTRE

- Parcelle
- Bati

PROJET

- Panneaux photovoltaïques
- Portail
- Clôture
- Piste lourde
- Piste légère
- Voie en terrain naturel
- Poste électrique
- Plateforme poste électrique
- Réserve incendie
- Zone de stockage

AGRICOLE

- Portail agricole
- Clôture agricole
- Couloir de contention
- Abrevoir

-	-	-	-	-
-	-	-	-	-
03	Màj hauteur table	JD	ASB	07/02/2025
02	Màj type de pieux	JD	ASB	17/07/2024
01	Création	JD	ASB	05/03/2024
VERSION	DESCRIPTION	DESSINÉ PAR	VÉRIFIÉ PAR	DATE

ÉCHELLE	Variable	FORMAT	A0
CODE PROJET	700203	SYSTÈME DE COORDONNÉES	CC48

COMMUNE(S)	RECOLOGNE-LES-RIOZ (70)
------------	-------------------------

PROJET	CENTRALE AGRIVOLTAÏQUE DES MAROUILLEERS
--------	--

PLAN	COUPES Zone Sud
------	--------------------

188 rue Maurice Béjart
CS 57392
34184 Montpellier
Tél : 04 67 40 74 00

